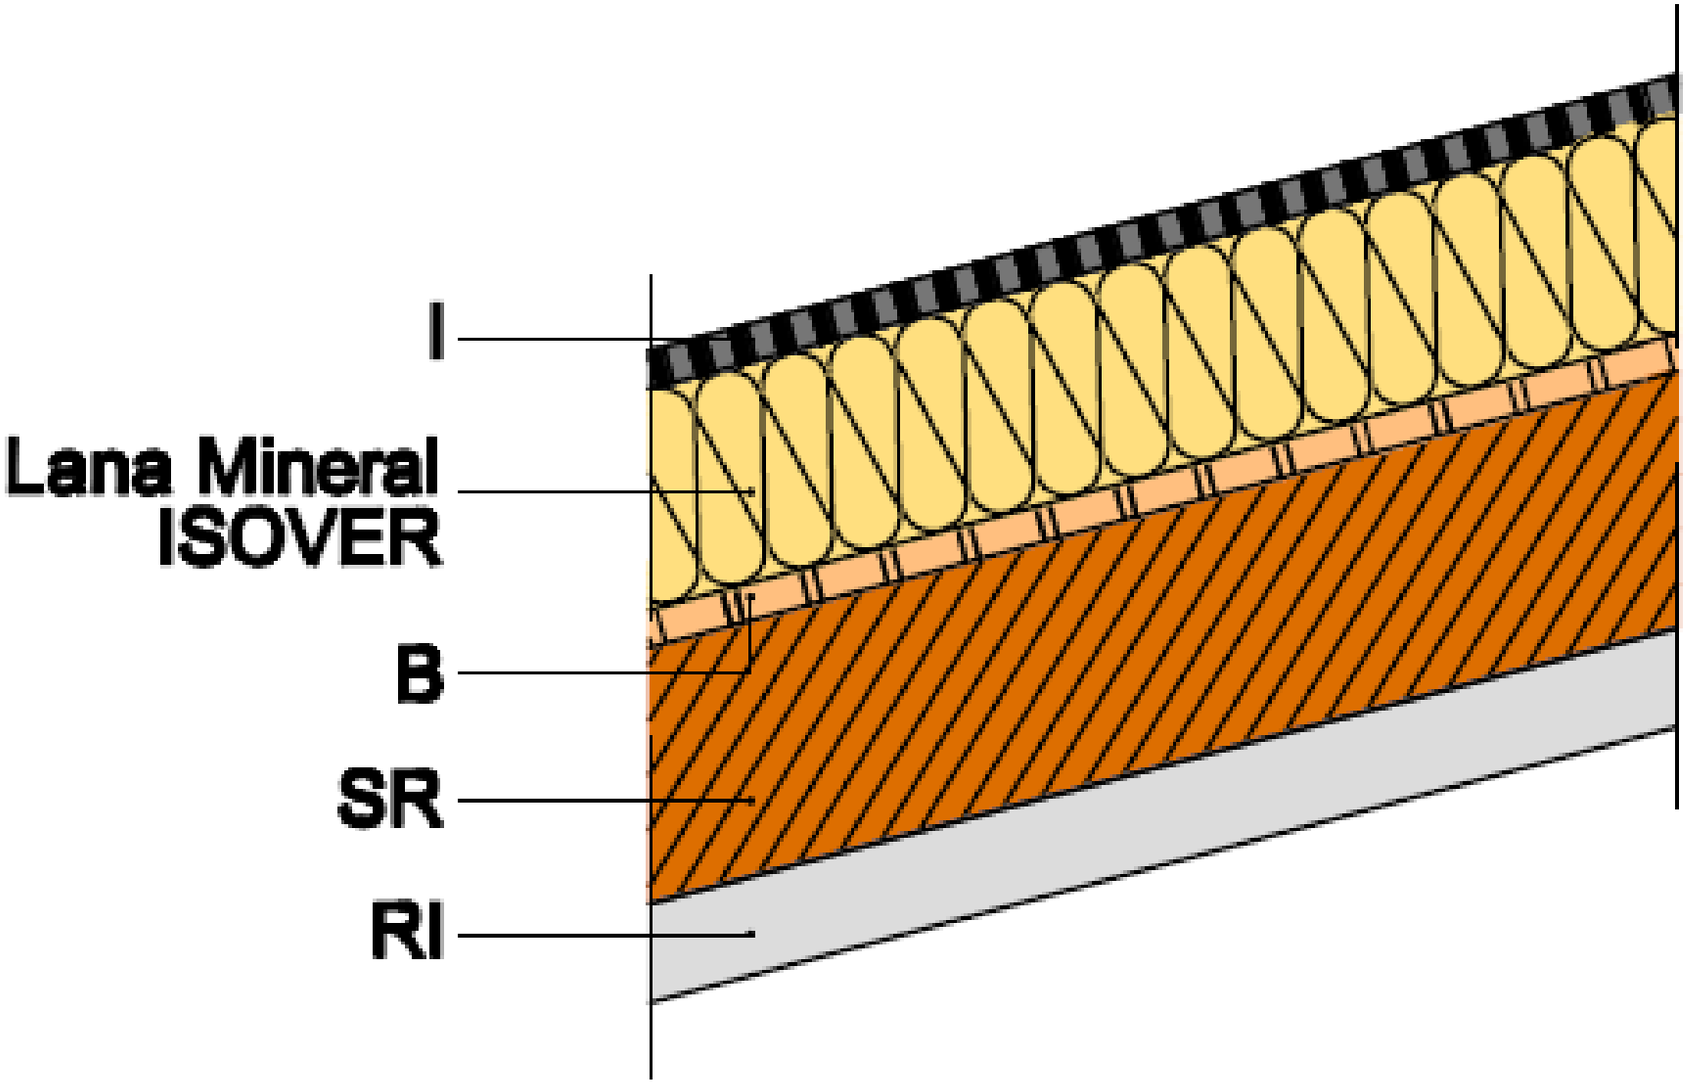

I: capa de impermeabilización.
Lana Mineral Isover: aislante térmico.
B: barrera contra el vapor. Sólo si hay riesgo de condensación.
SR: soporte resistente y formación de pendientes.