

A

B

C






D

E

F

G

H

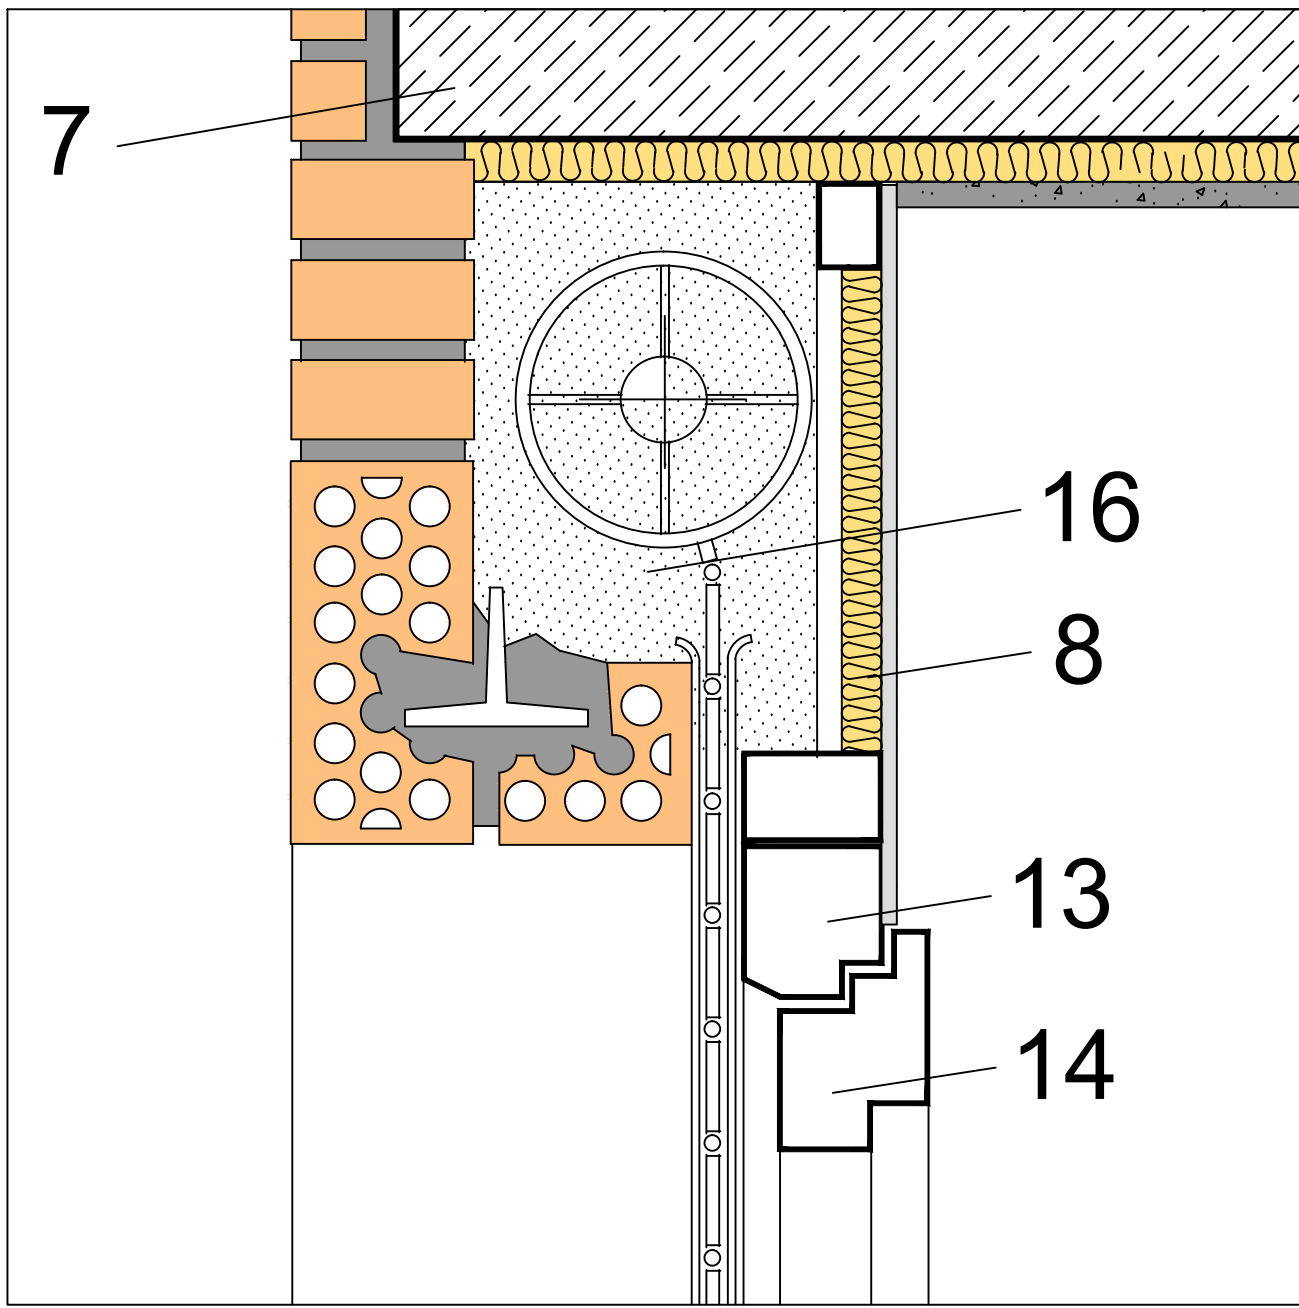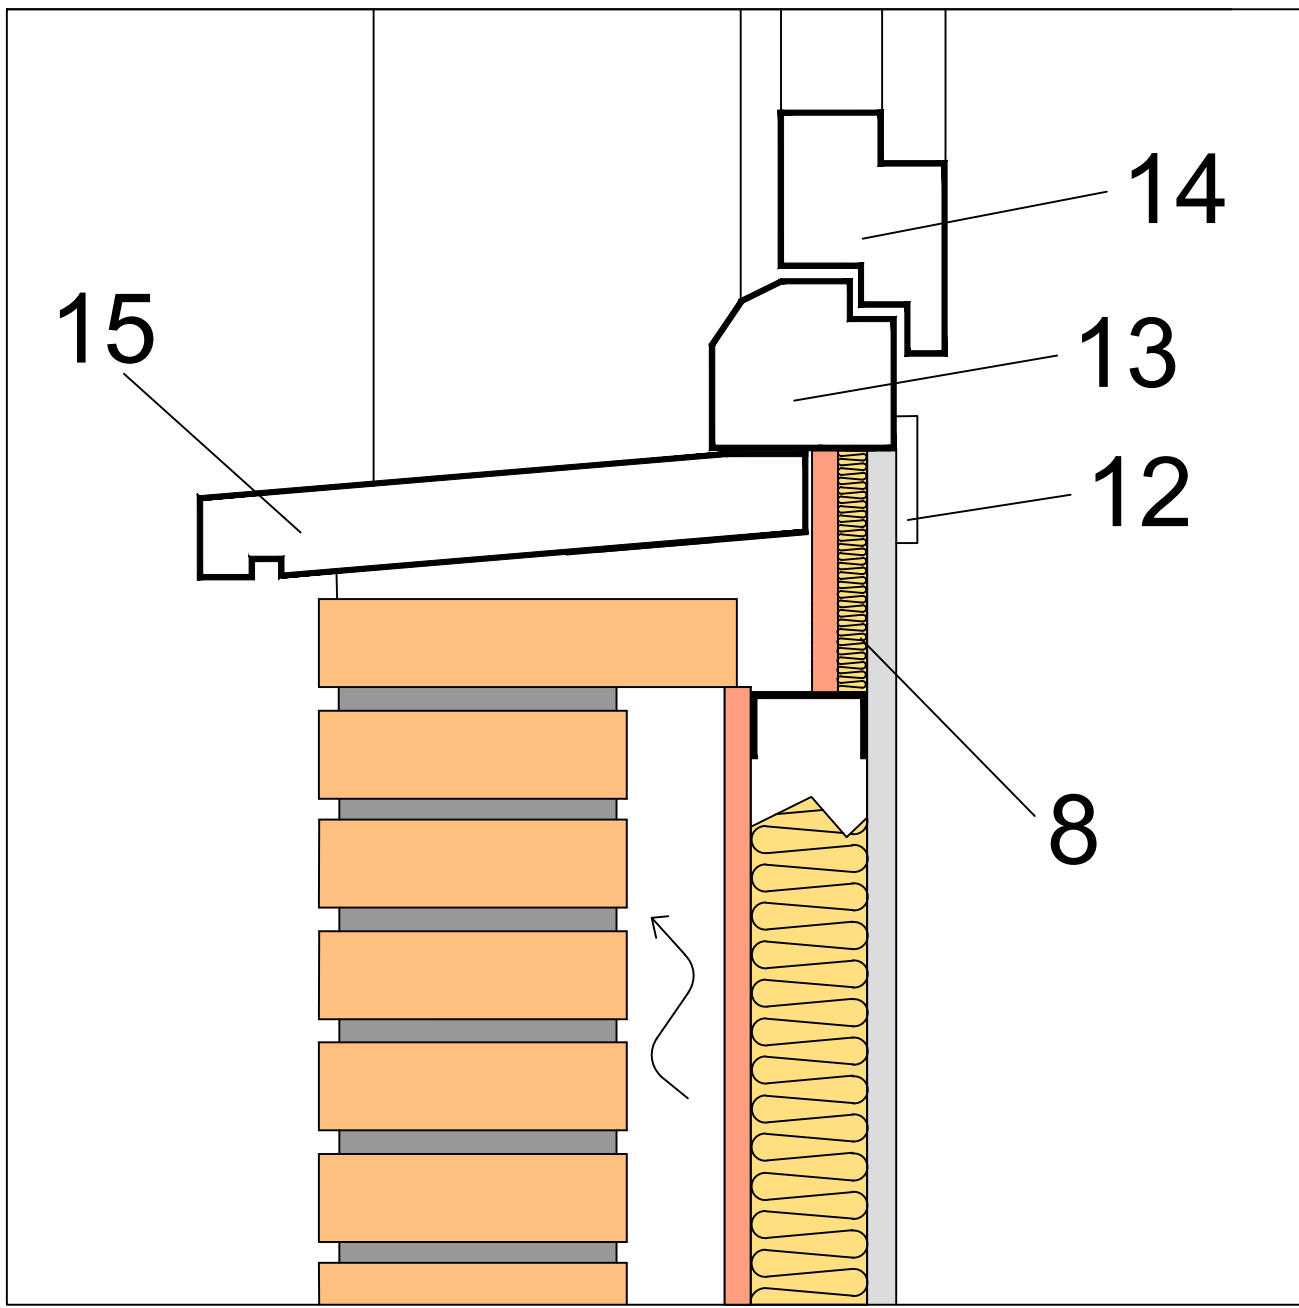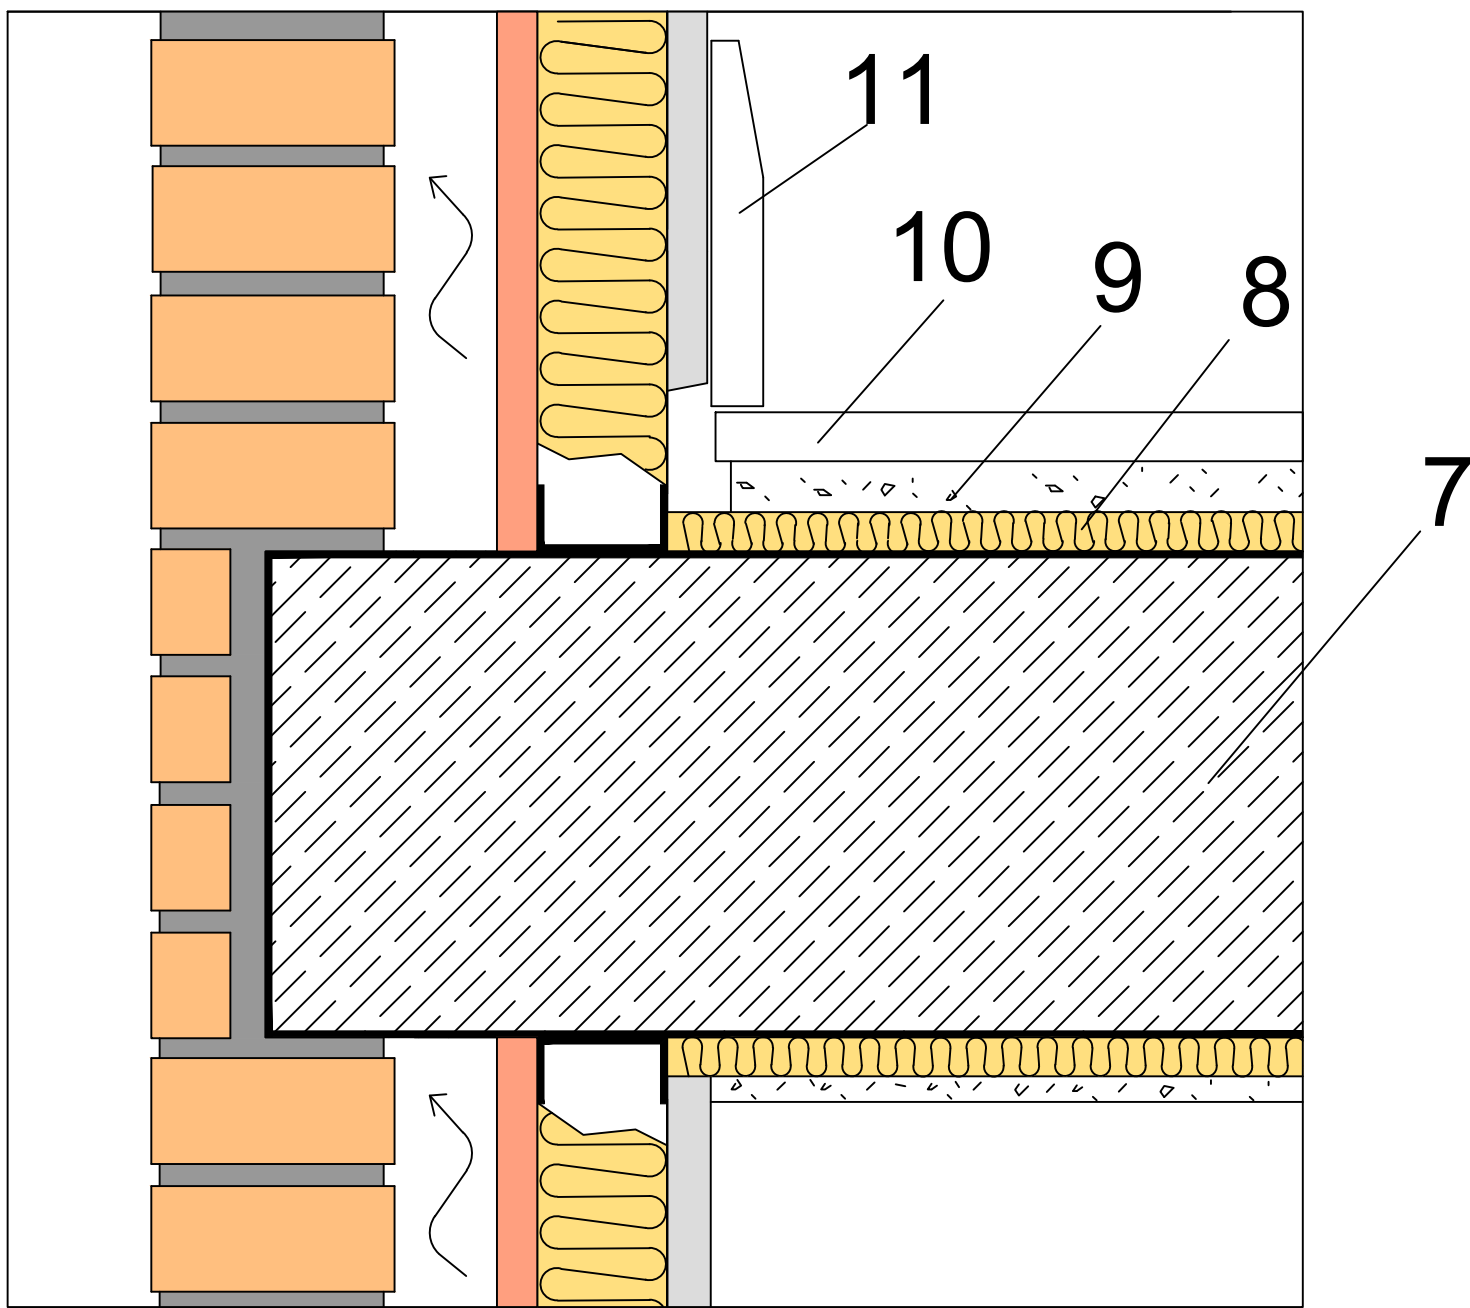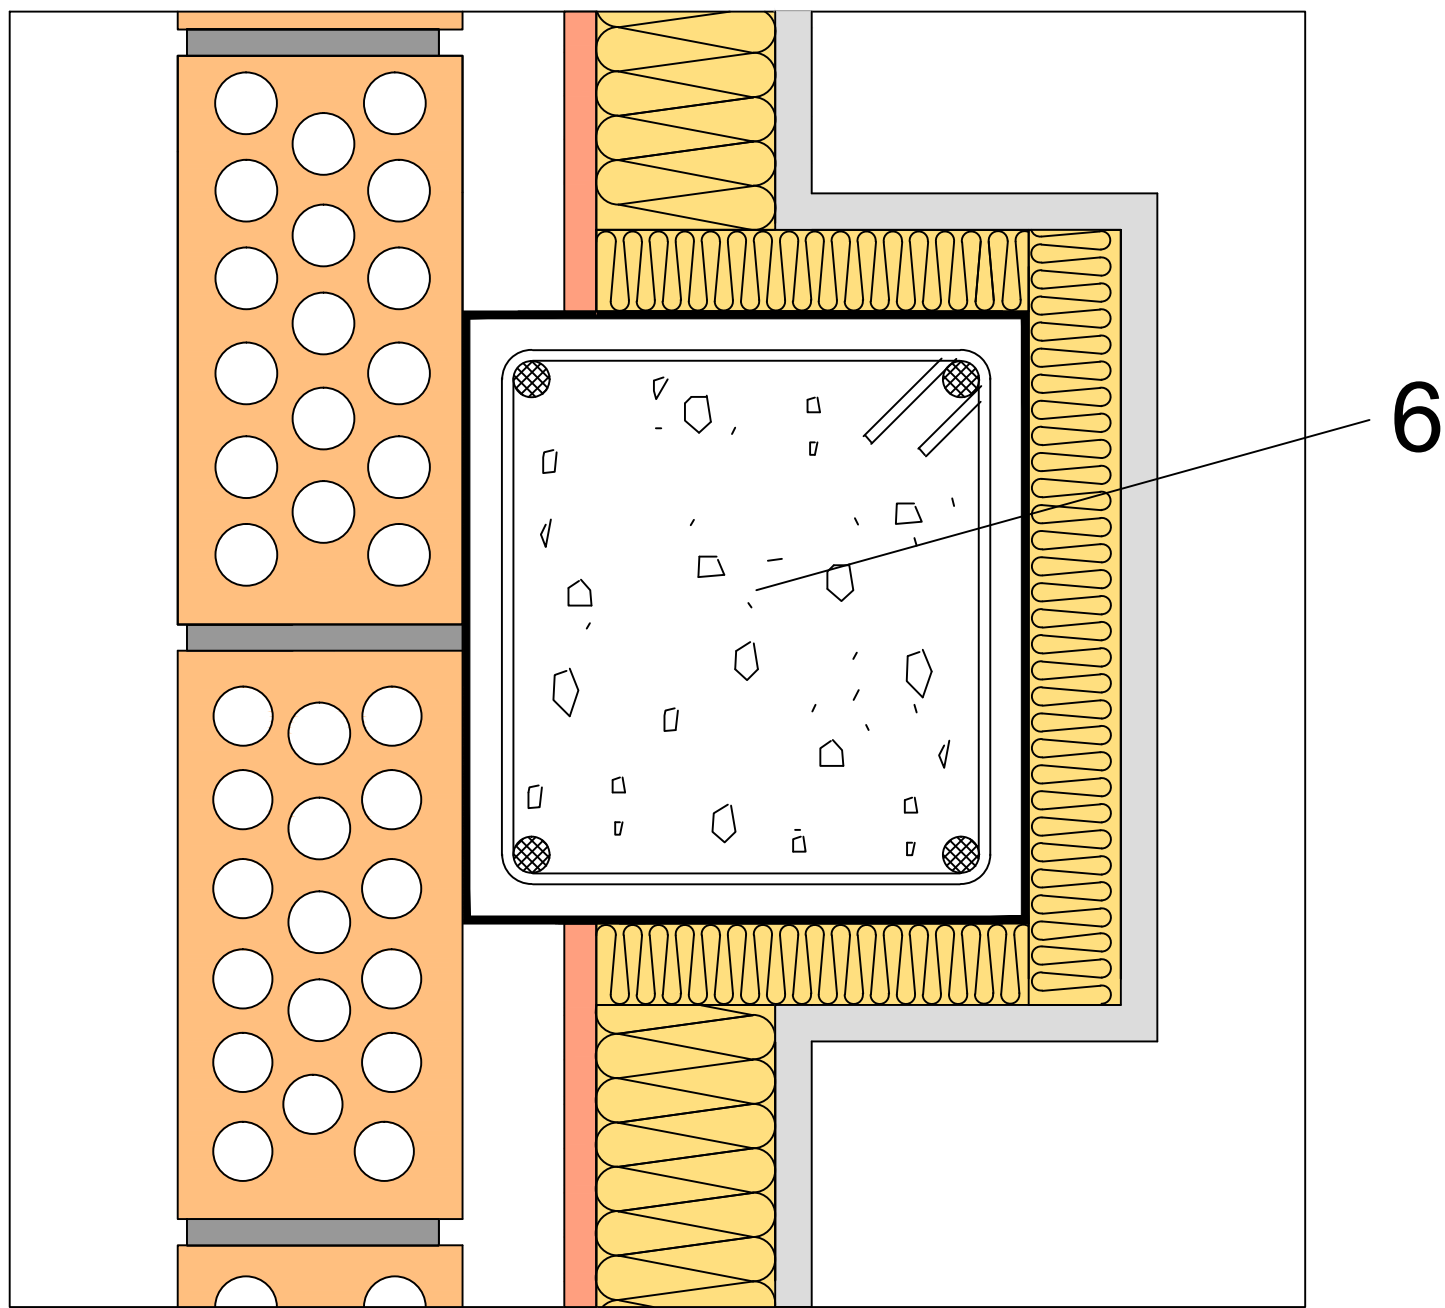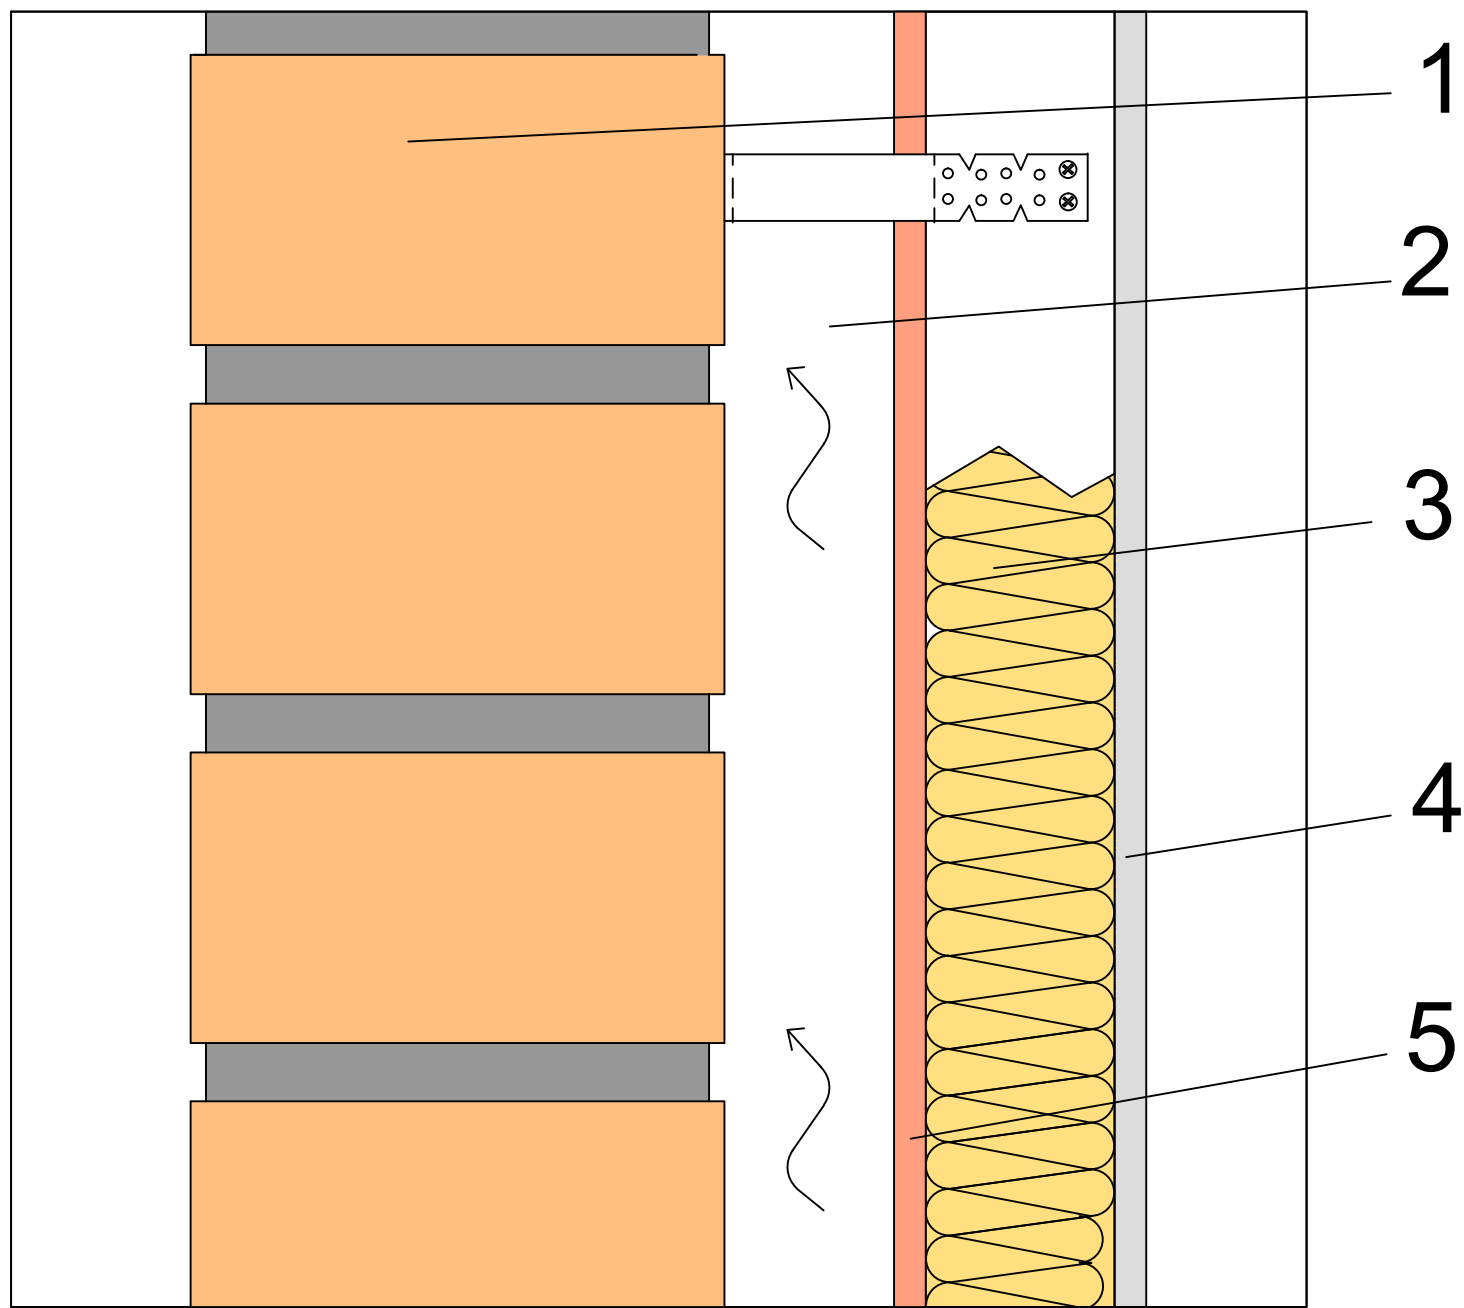

- 1 - LADRILLO CERÁMICO CARA VISTA.
2 - CÁMARA DE AIRE VENTILADA.
3 - LANA MINERAL ISOVER.
4 - PLACA DE YESO LAMINADO.
5 - TABLERO O PANEL IMPERMEABLE.
6 - PILAR.
7 - SOPORTE RESISTENTE.
8 - LANA MINERAL ISOVER.
9 - HORMIGÓN ARMADO.
10 - SOLADO FIJO.
11 - RODAPIÉ.
12 - JAMBA.
13 - MARCO DE VENTANA.
14 - VENTANA.
15 - ALFÉIZAR.
16 - CAJA DE PERSIANA.

Itemref	Quantity	Title/Name, designation, material, dimension etc		Article No./Reference	
Designed by A.P.P.	Checked by N.B.P. y F.P.H.	Approved by - date DTC - 01/06/11	Filename CEC F2.2 perfil	Date 18/05/11	Sc
SG ISOVER		F2.2 caravista vent perfil		1	Sh 1/2