
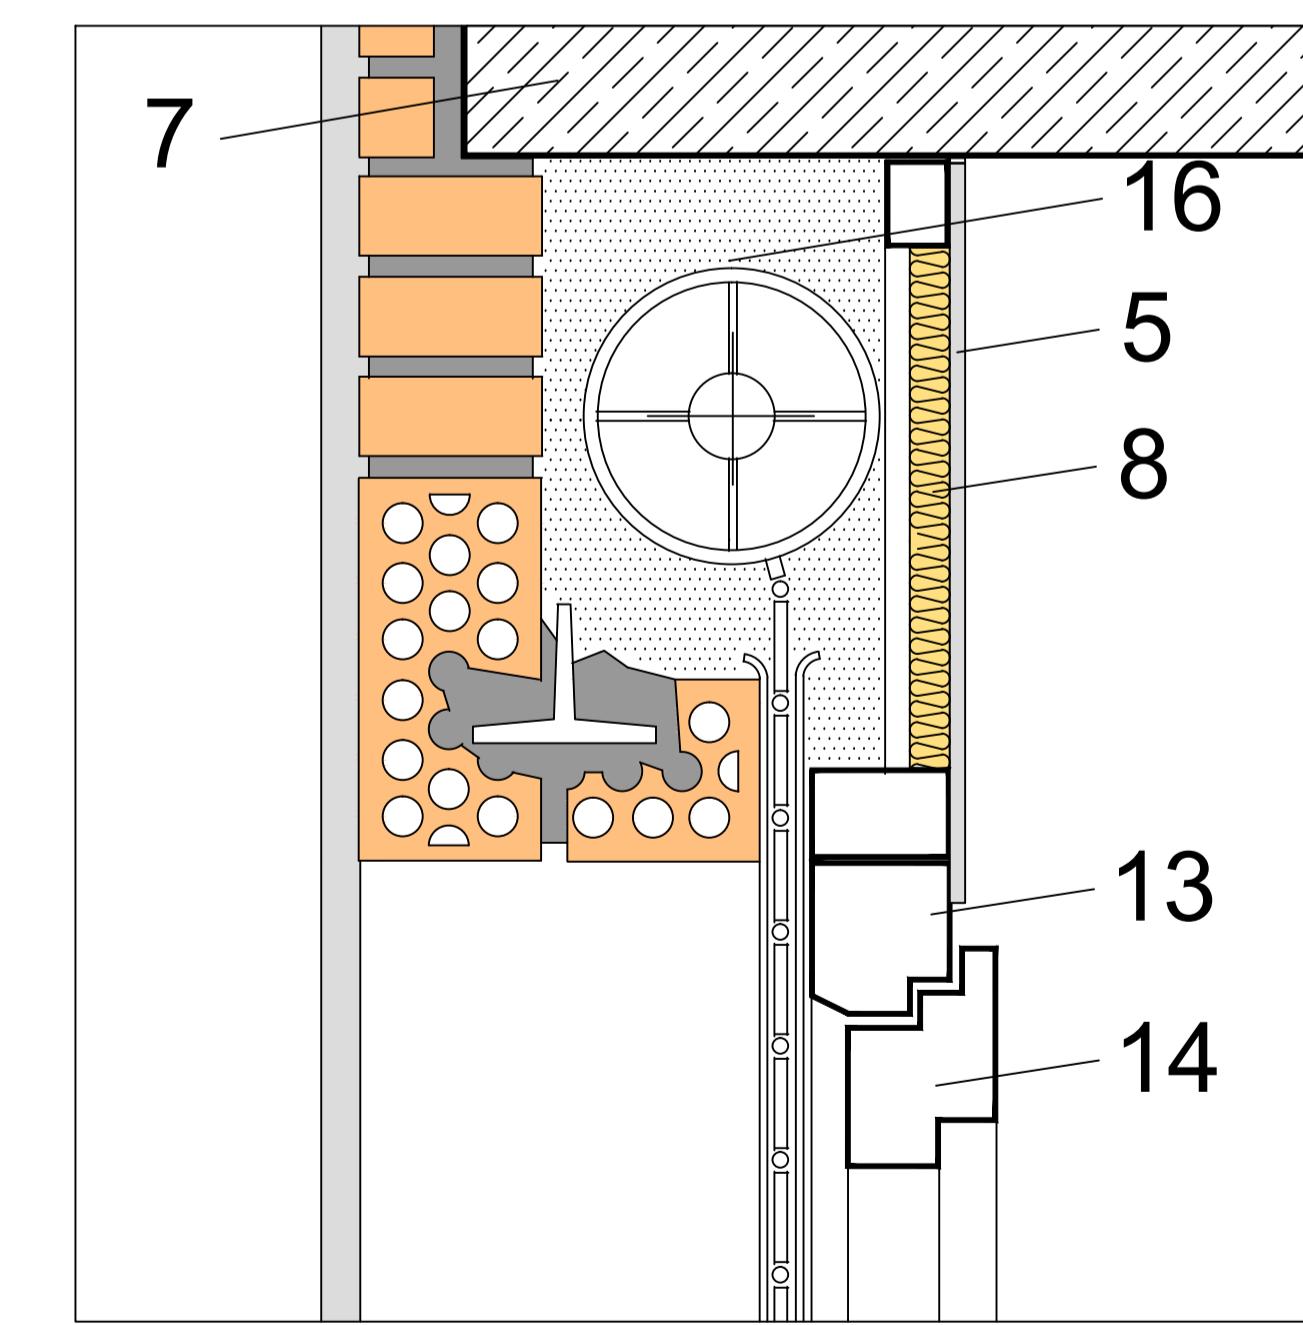
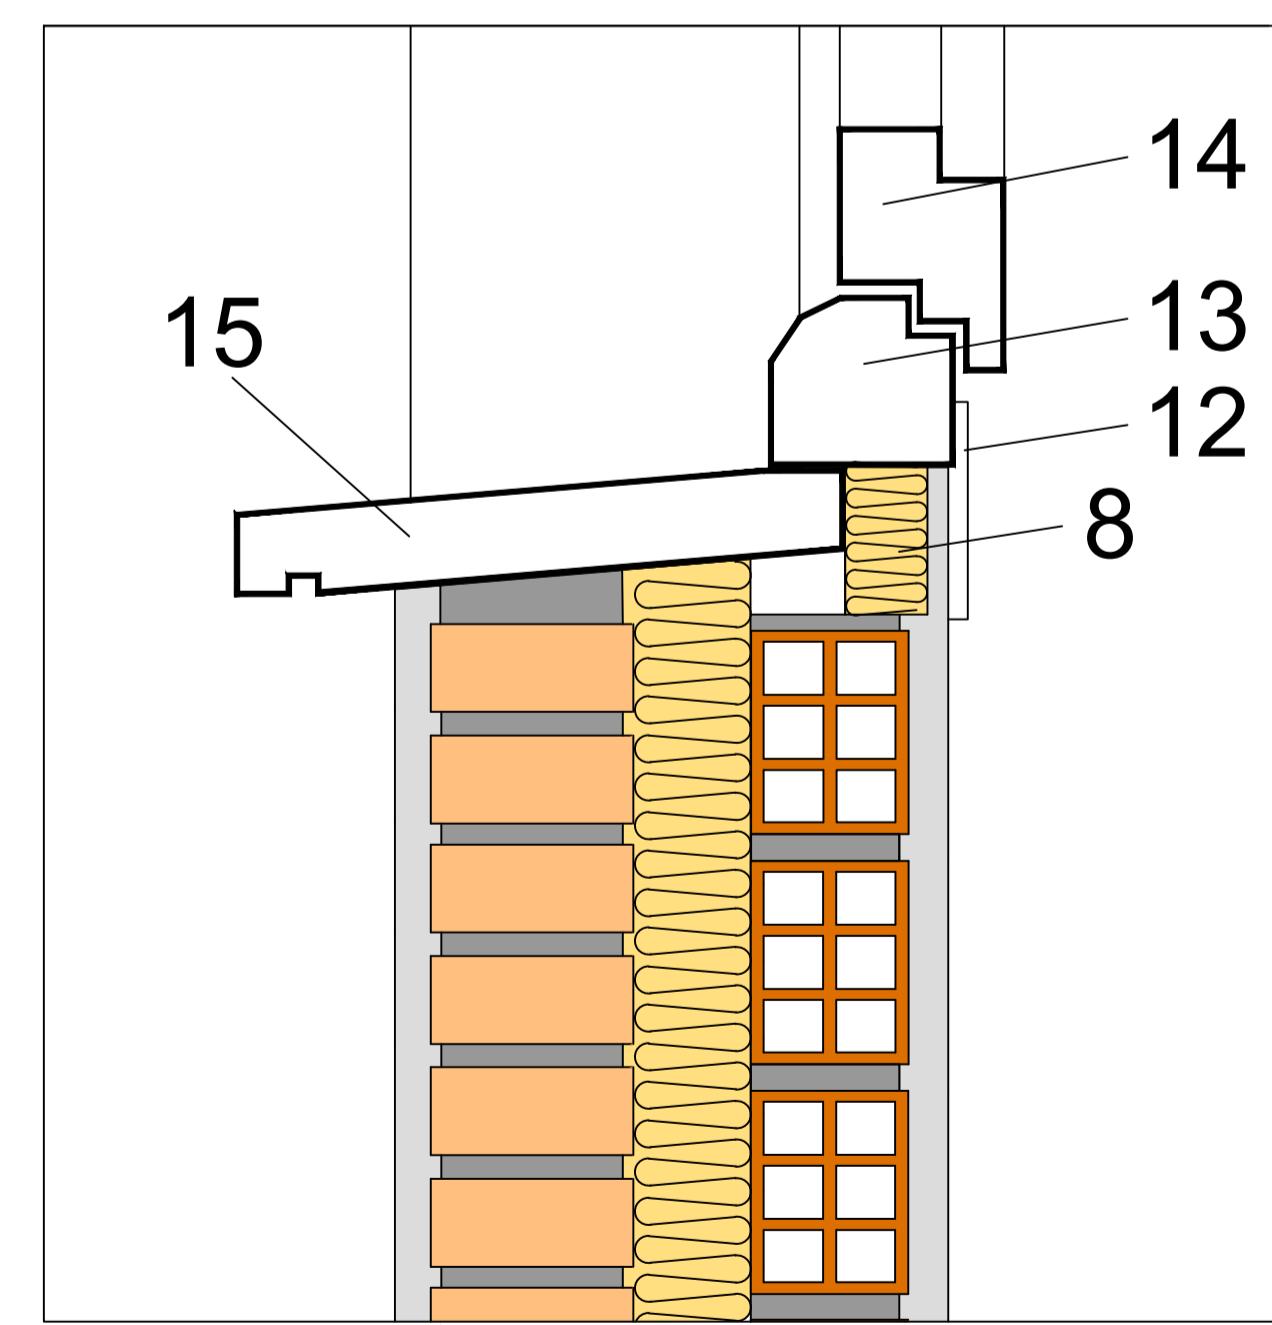
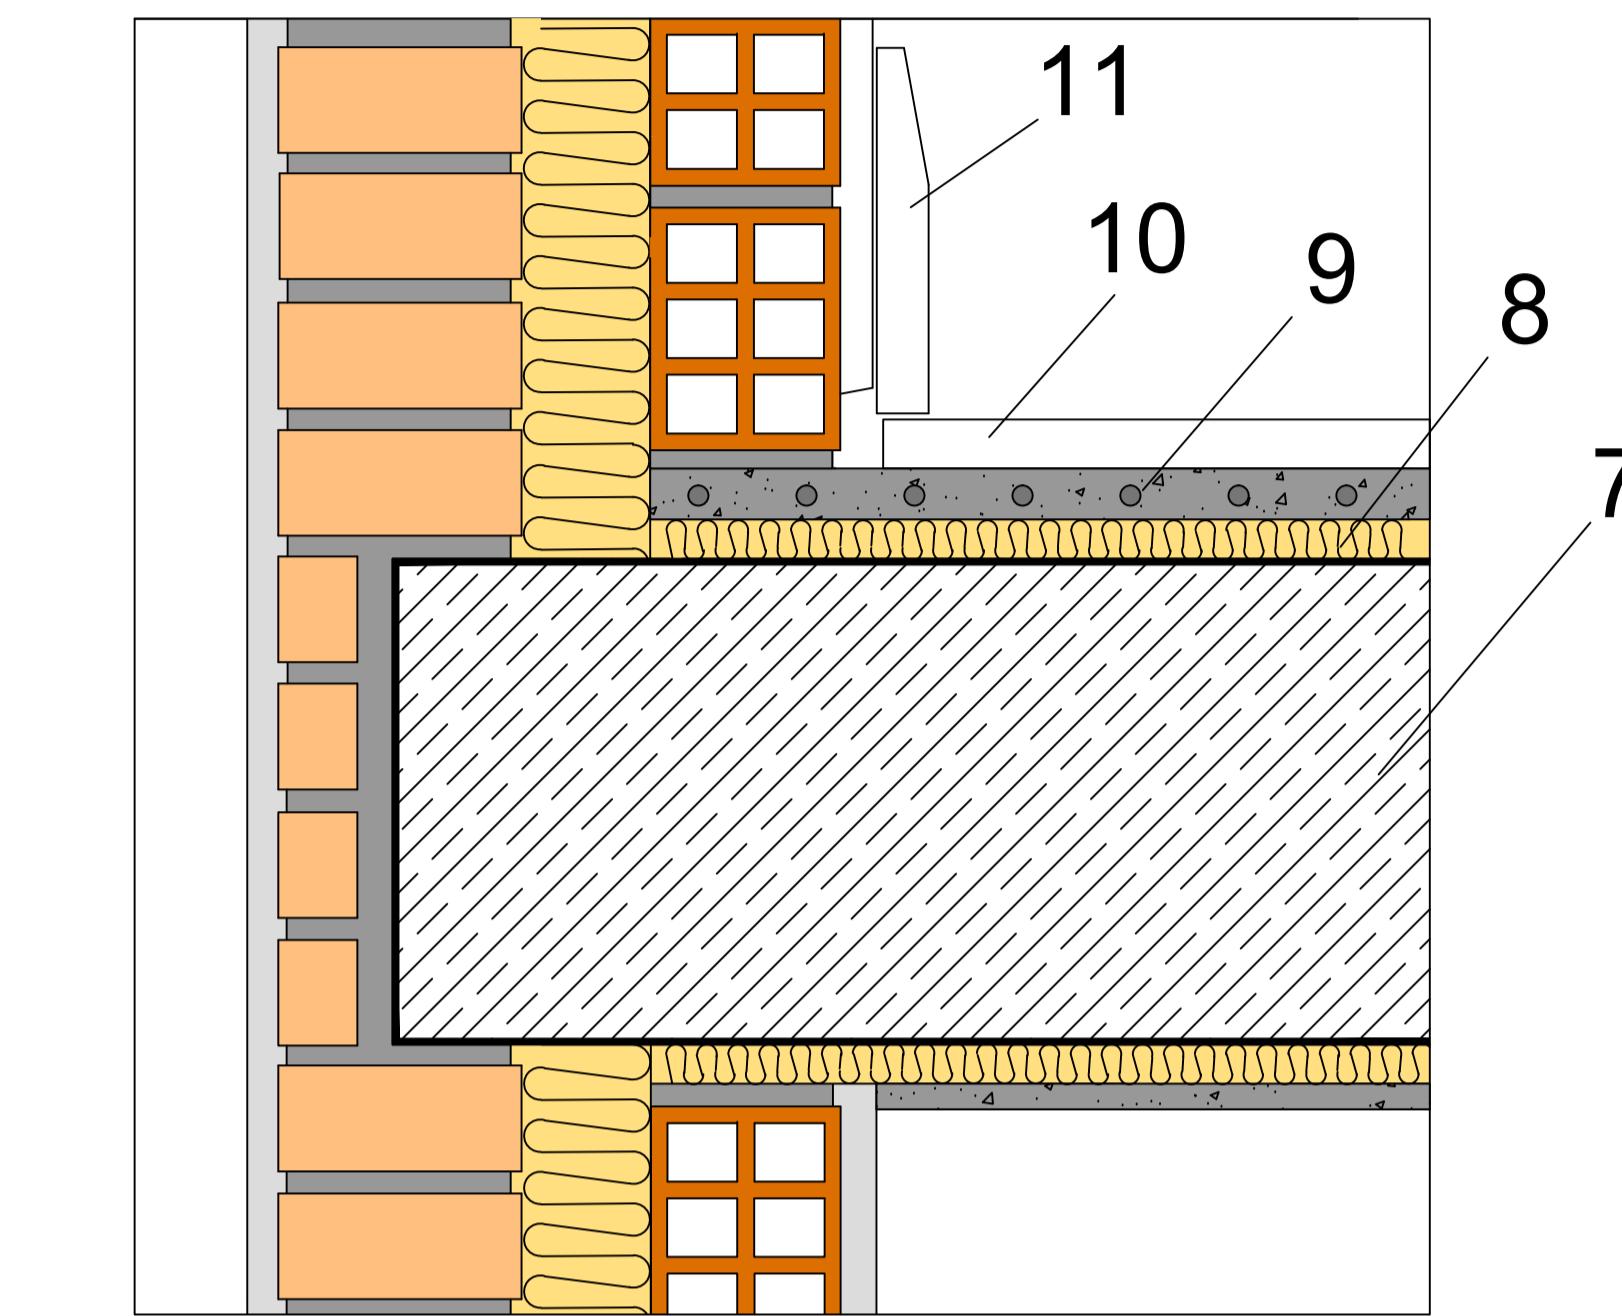
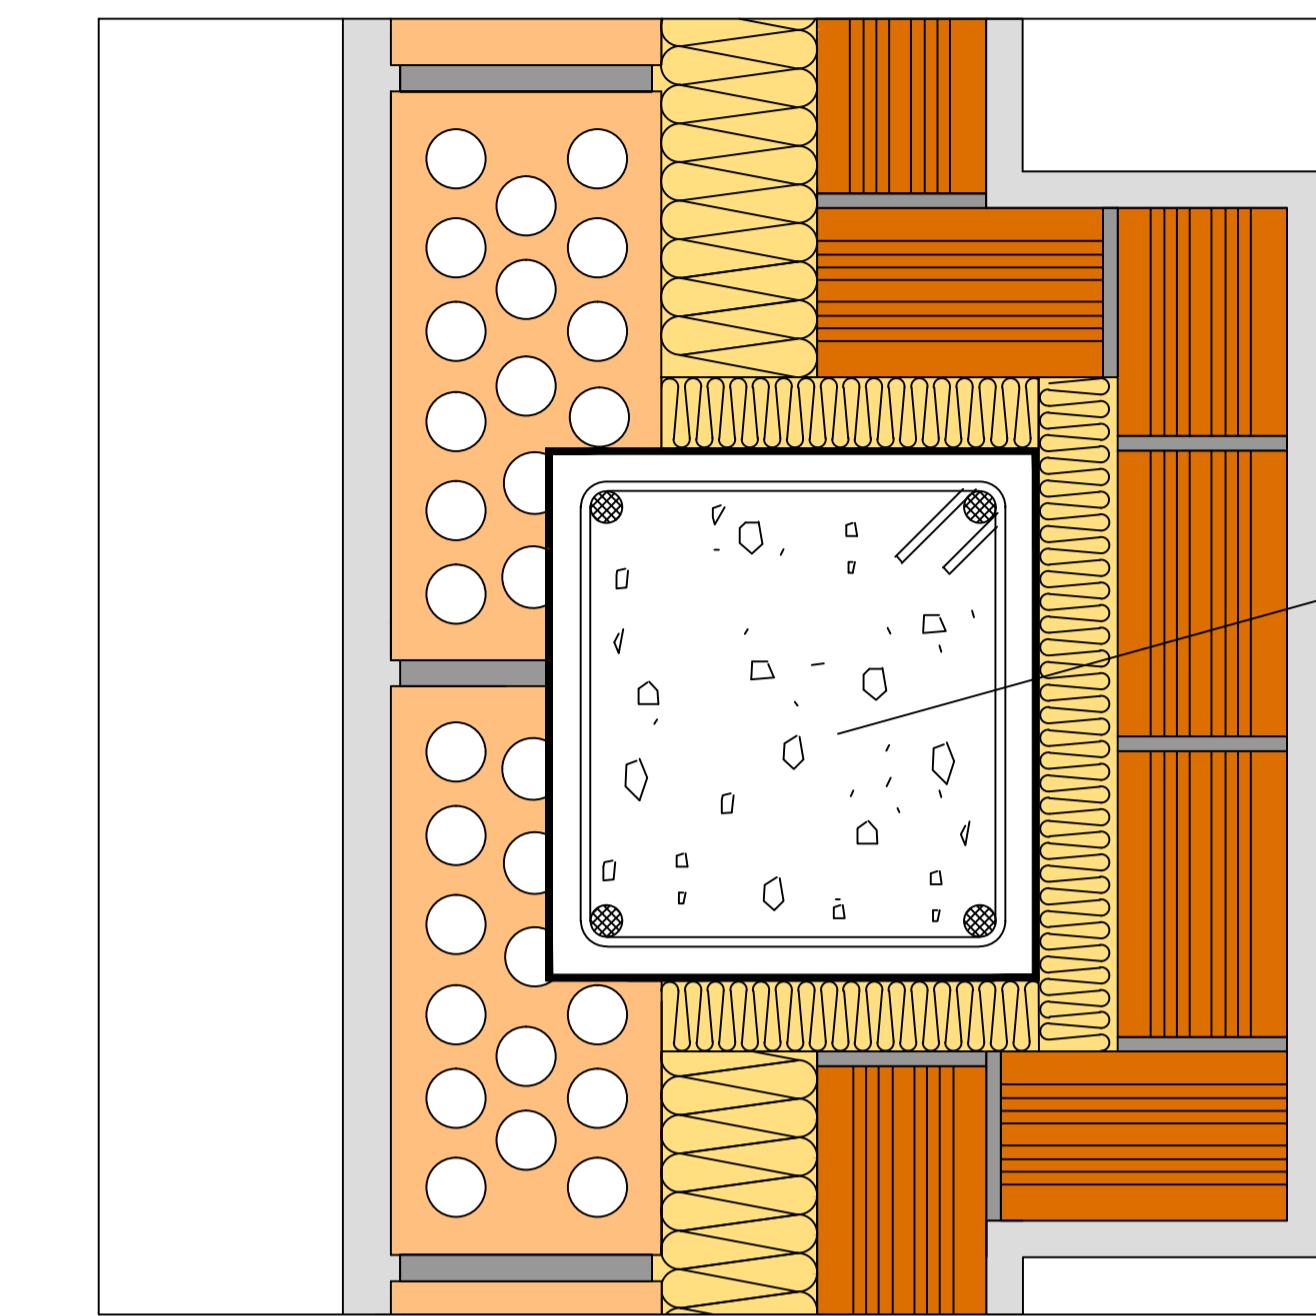


A  
B  
C  
D  
E  
F  
G  
H

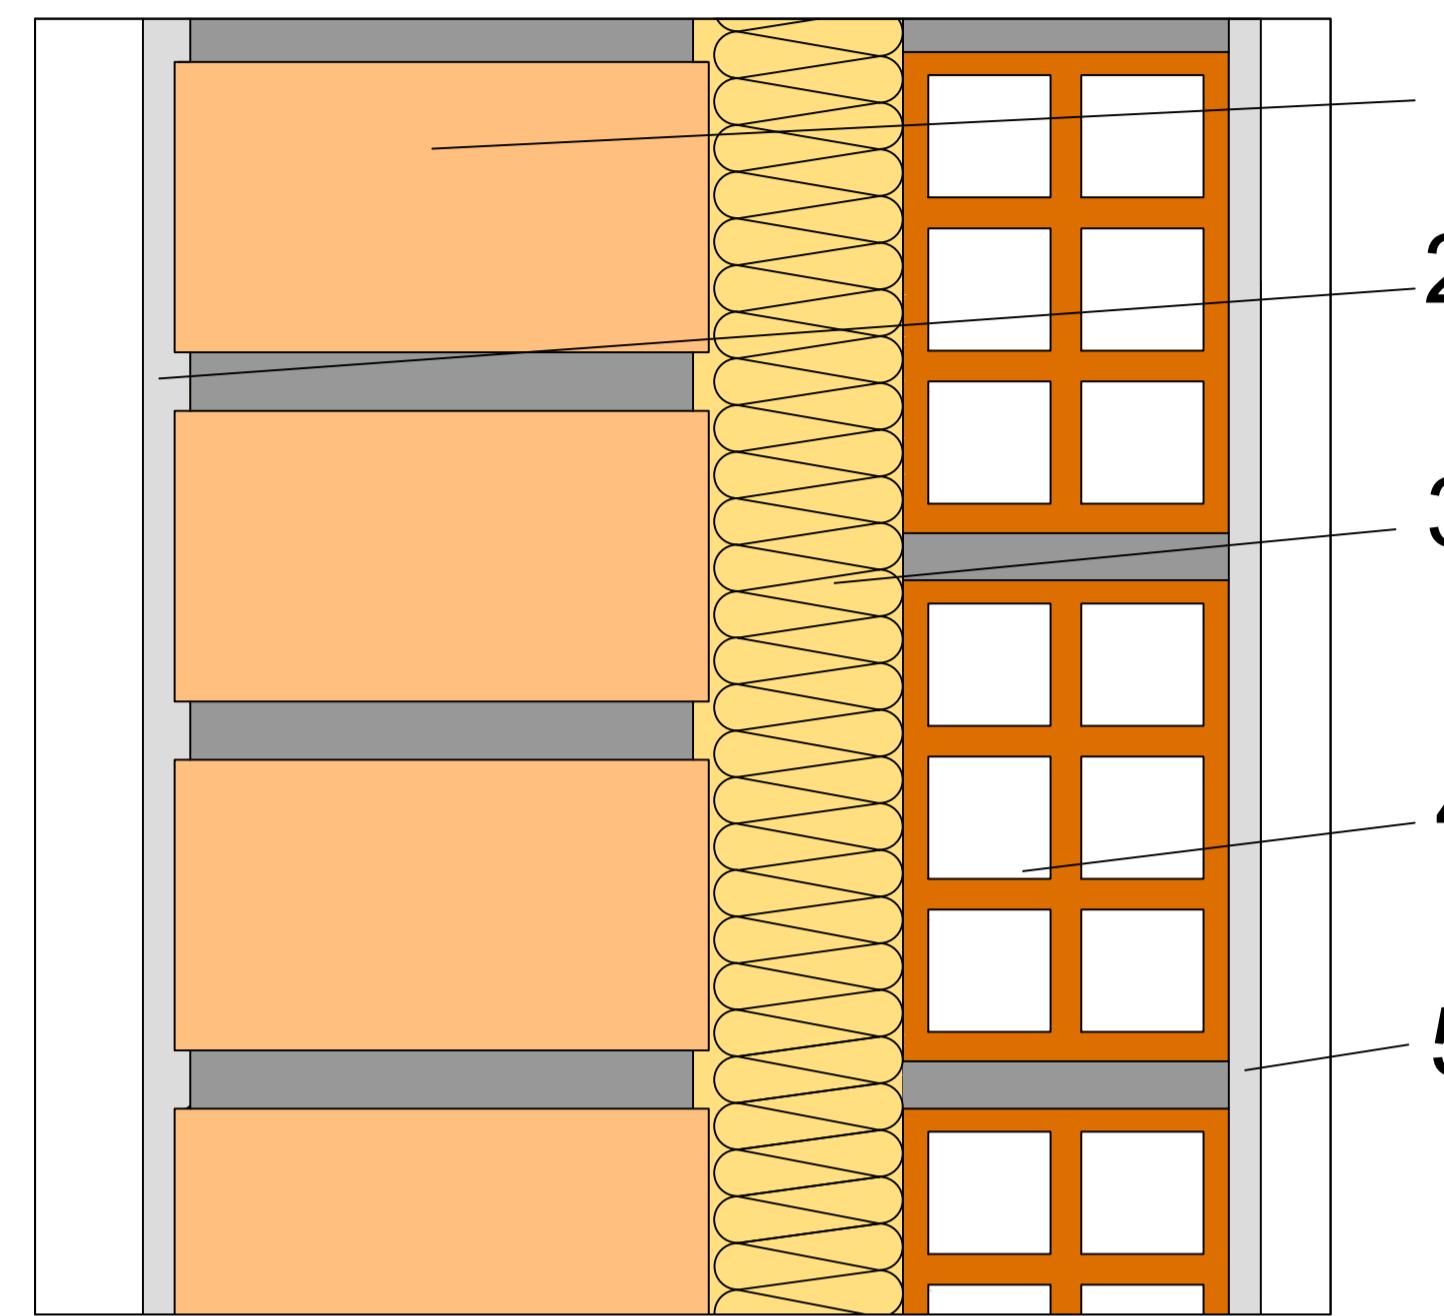

- 1 - LADRILLO CERÁMICO CARA VISTA.  
 2 - REVESTIMIENTO EXTERIOR CONTINUO.  
 3 - LANA MINERAL ISOVER.  
 4 - LADRILLO HUECO.  
 5 - REVESTIMIENTO INTERIOR, ENLUCIDO, ENFOSCADO O ALICATADO.  
 6 - PILAR.  
 7 - SOPORTE RESISTENTE.  
 8 - LANA MINERAL ISOVER.  
 9 - HORMIGÓN ARMADO.  
 10 - SOLADO FIJO.  
 11 - RODAPIÉ.  
 12 - JAMBA.  
 13 - MARCO DE VENTANA.  
 14 - VENTANA.  
 15 - ALFÉIZAR.  
 16 - CAJA DE PERSIANA.

Itemref	Quantity	Title/Name, designation, material, dimension etc	Article No./Reference
Designed by A.P.P.			
Checked by N.B.P. y F.P.H.			
Approved by - date DTC - 01/06/11			
Filename CEC F3.1 revest			
Date 08/05/11			
SG ISOVER	F3.1 revest no vent aisl int		
1	1	1	1
Edition 1			
Sh 1/			