




AISLAMIENTO DE BRIDAS ENCAPSULADO

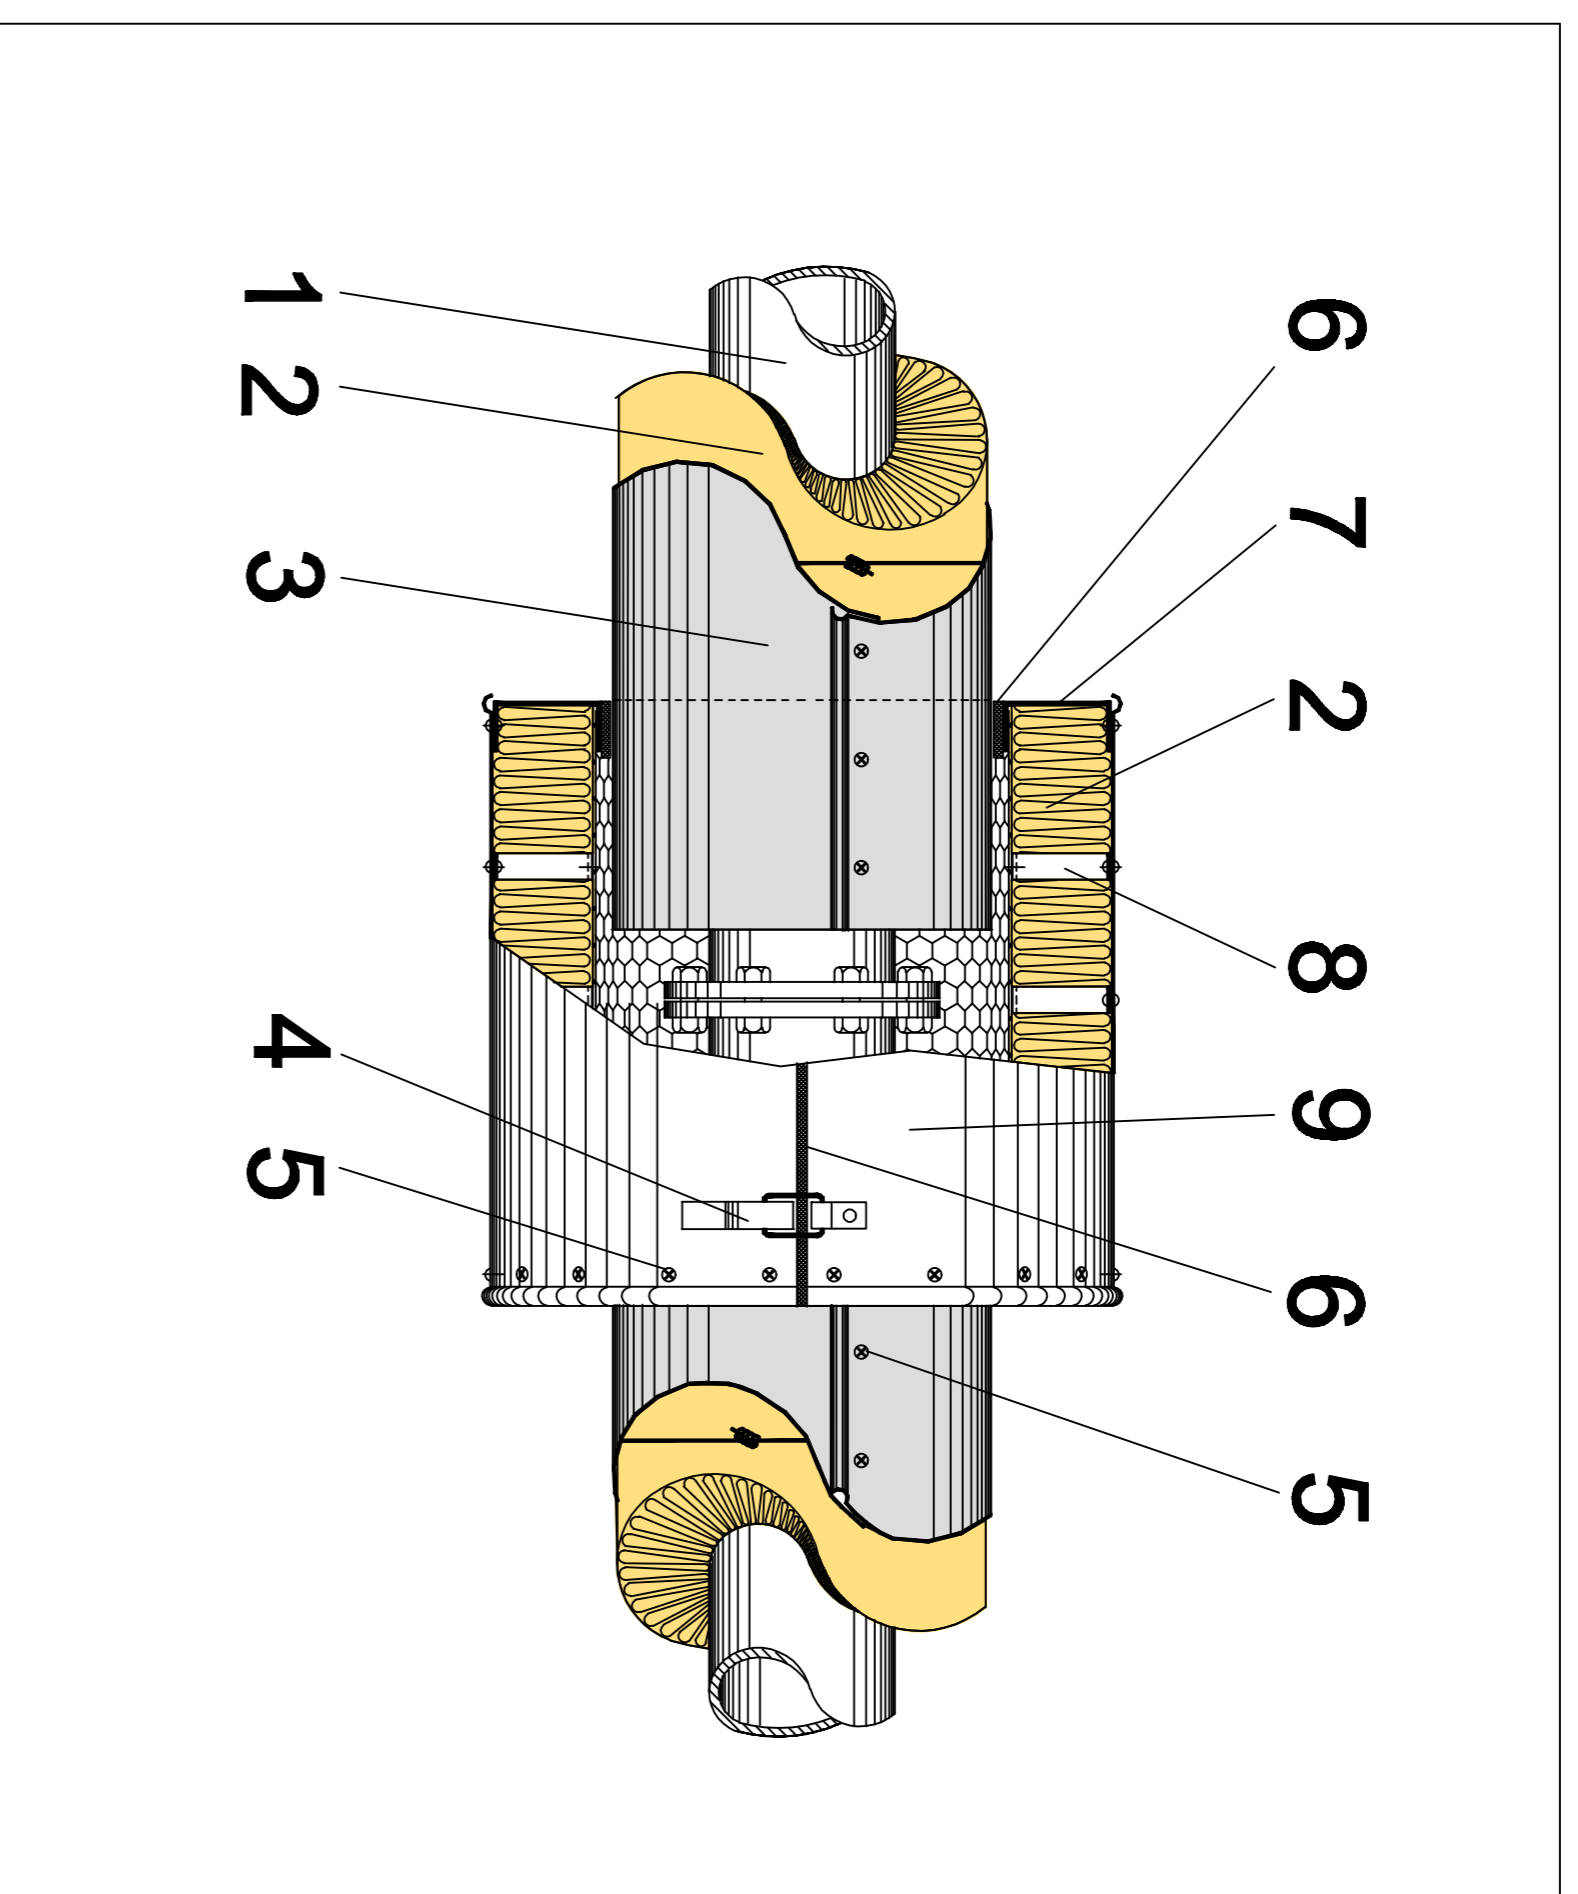


AISLAMIENTO DE BRIDAS ENCAPSULADO

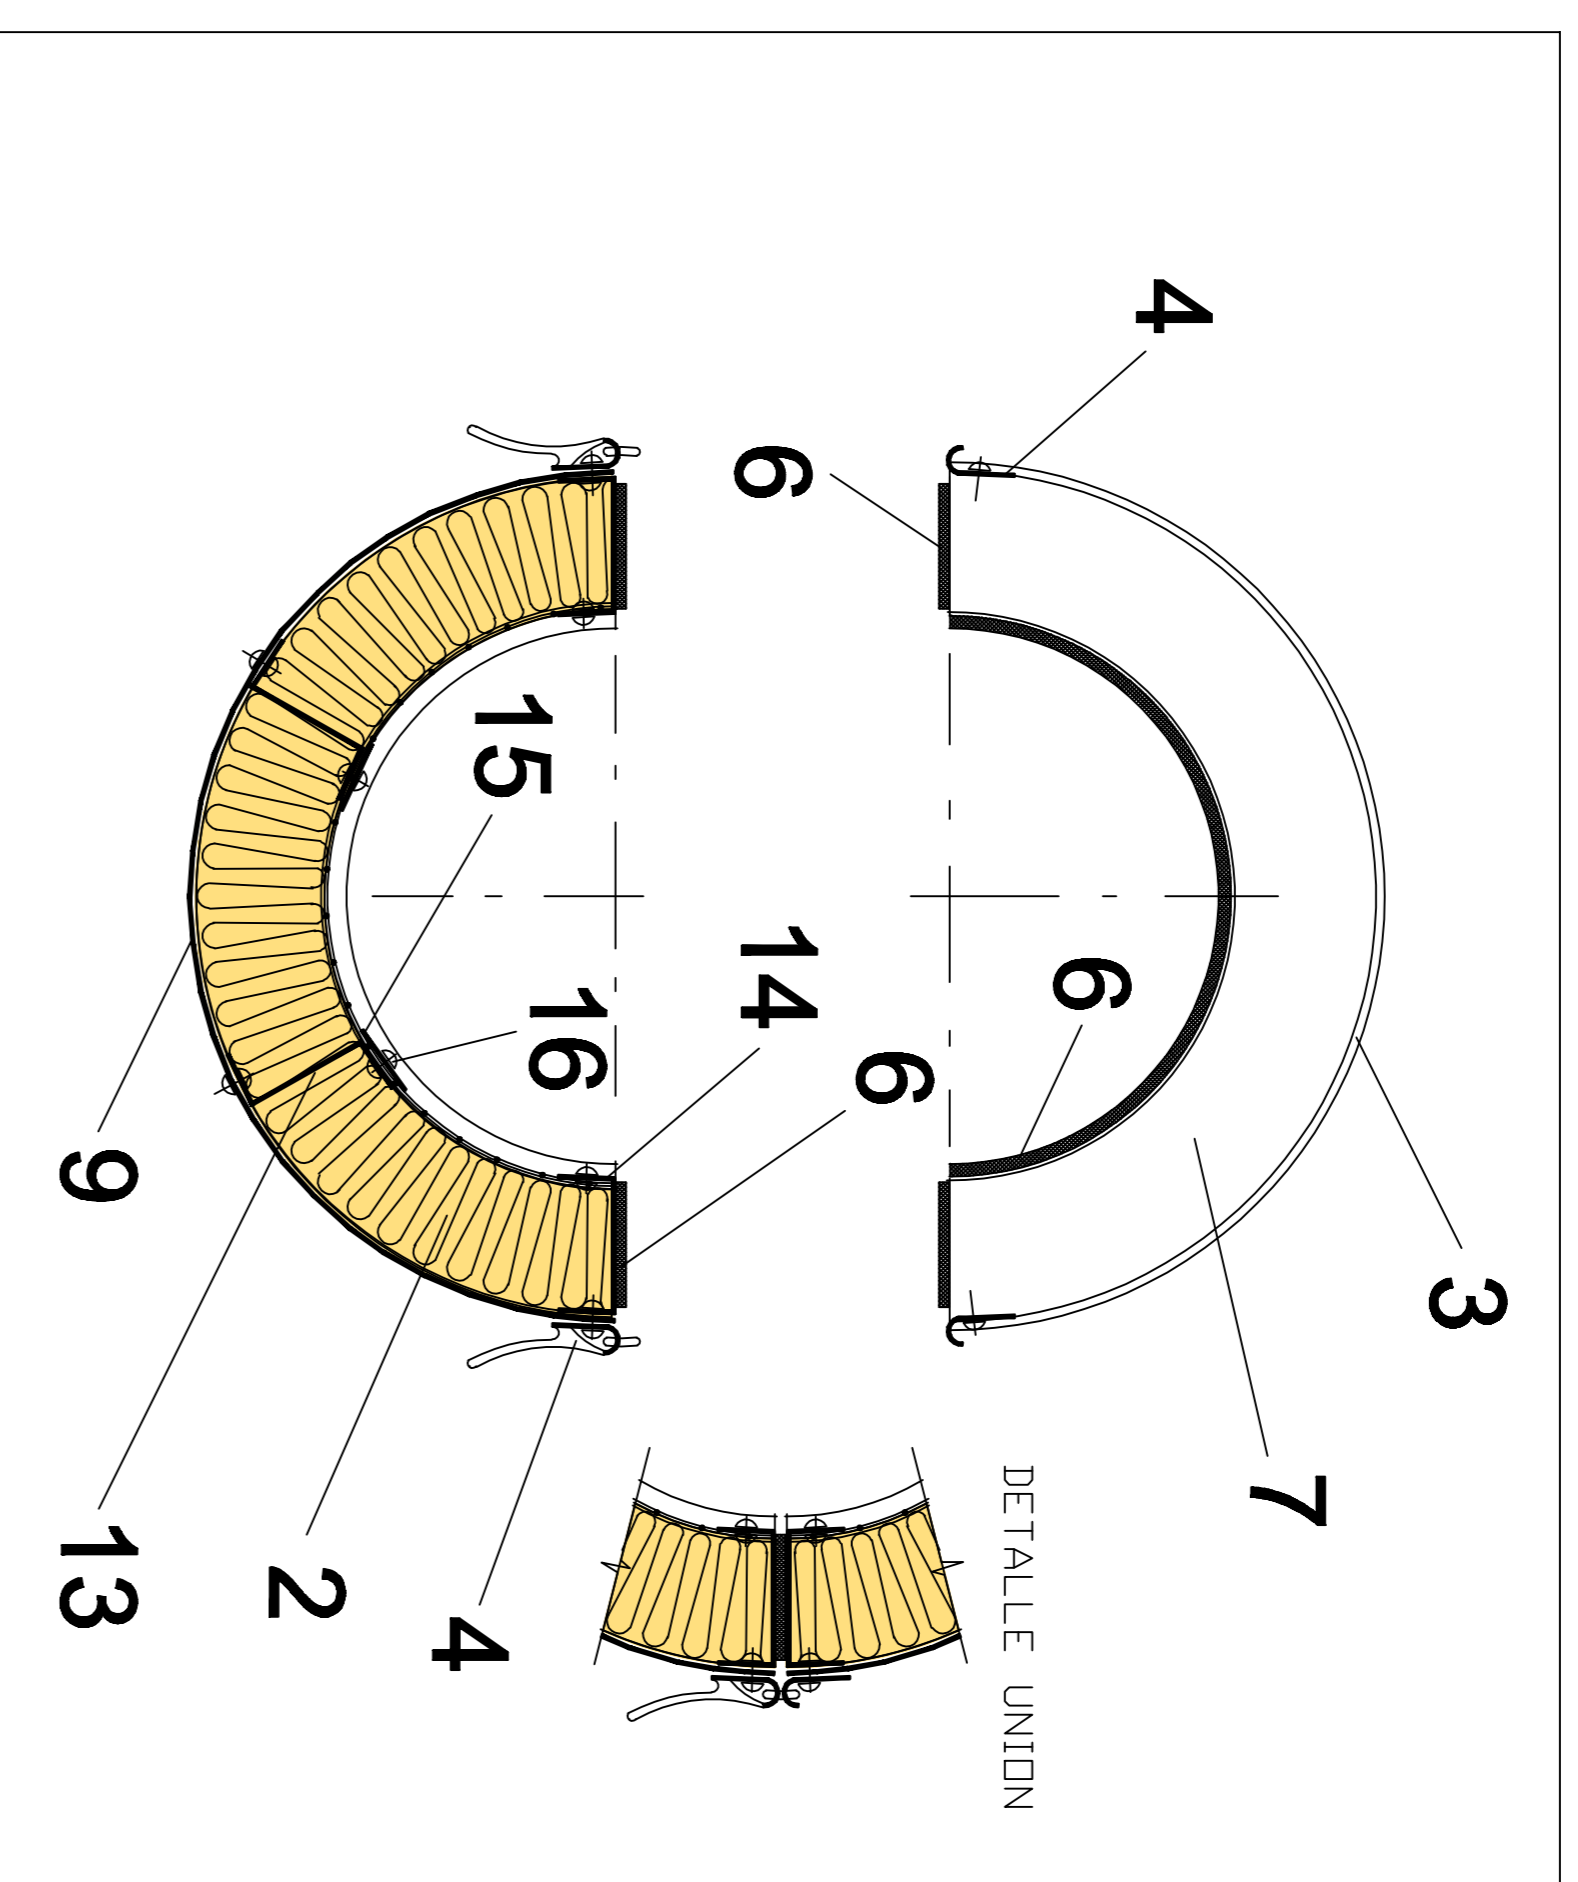

AISLAMIENTO EN ARRANQUE DE TUBERÍA

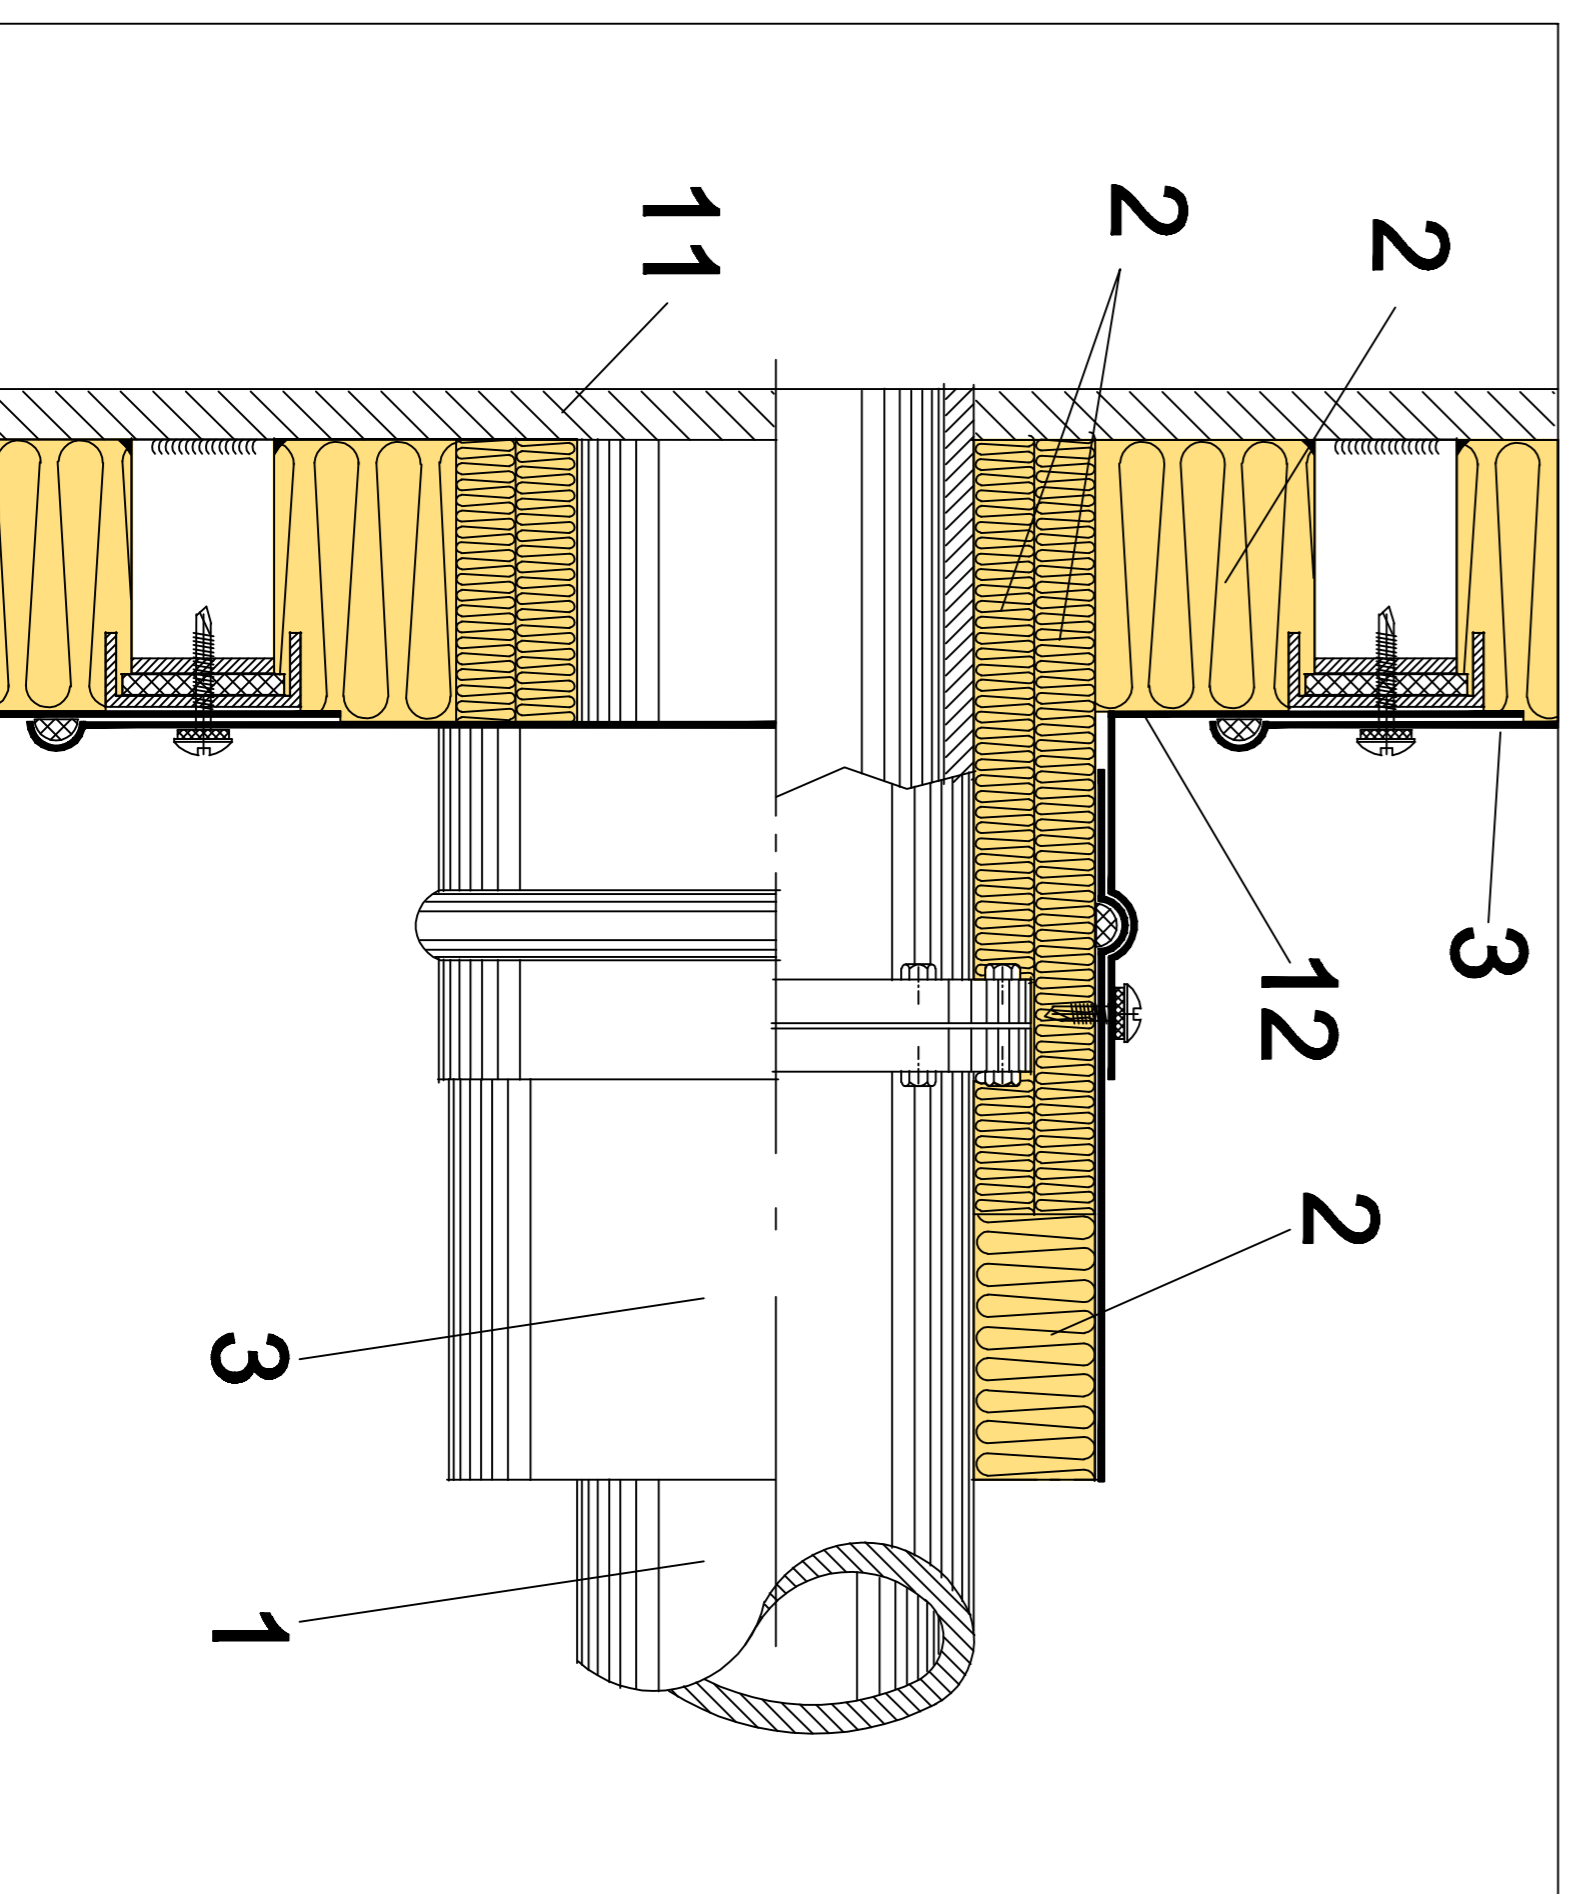

REMATE AISLAMIENTO Y REVESTIMIENTO SOPORTE TUBERÍAS

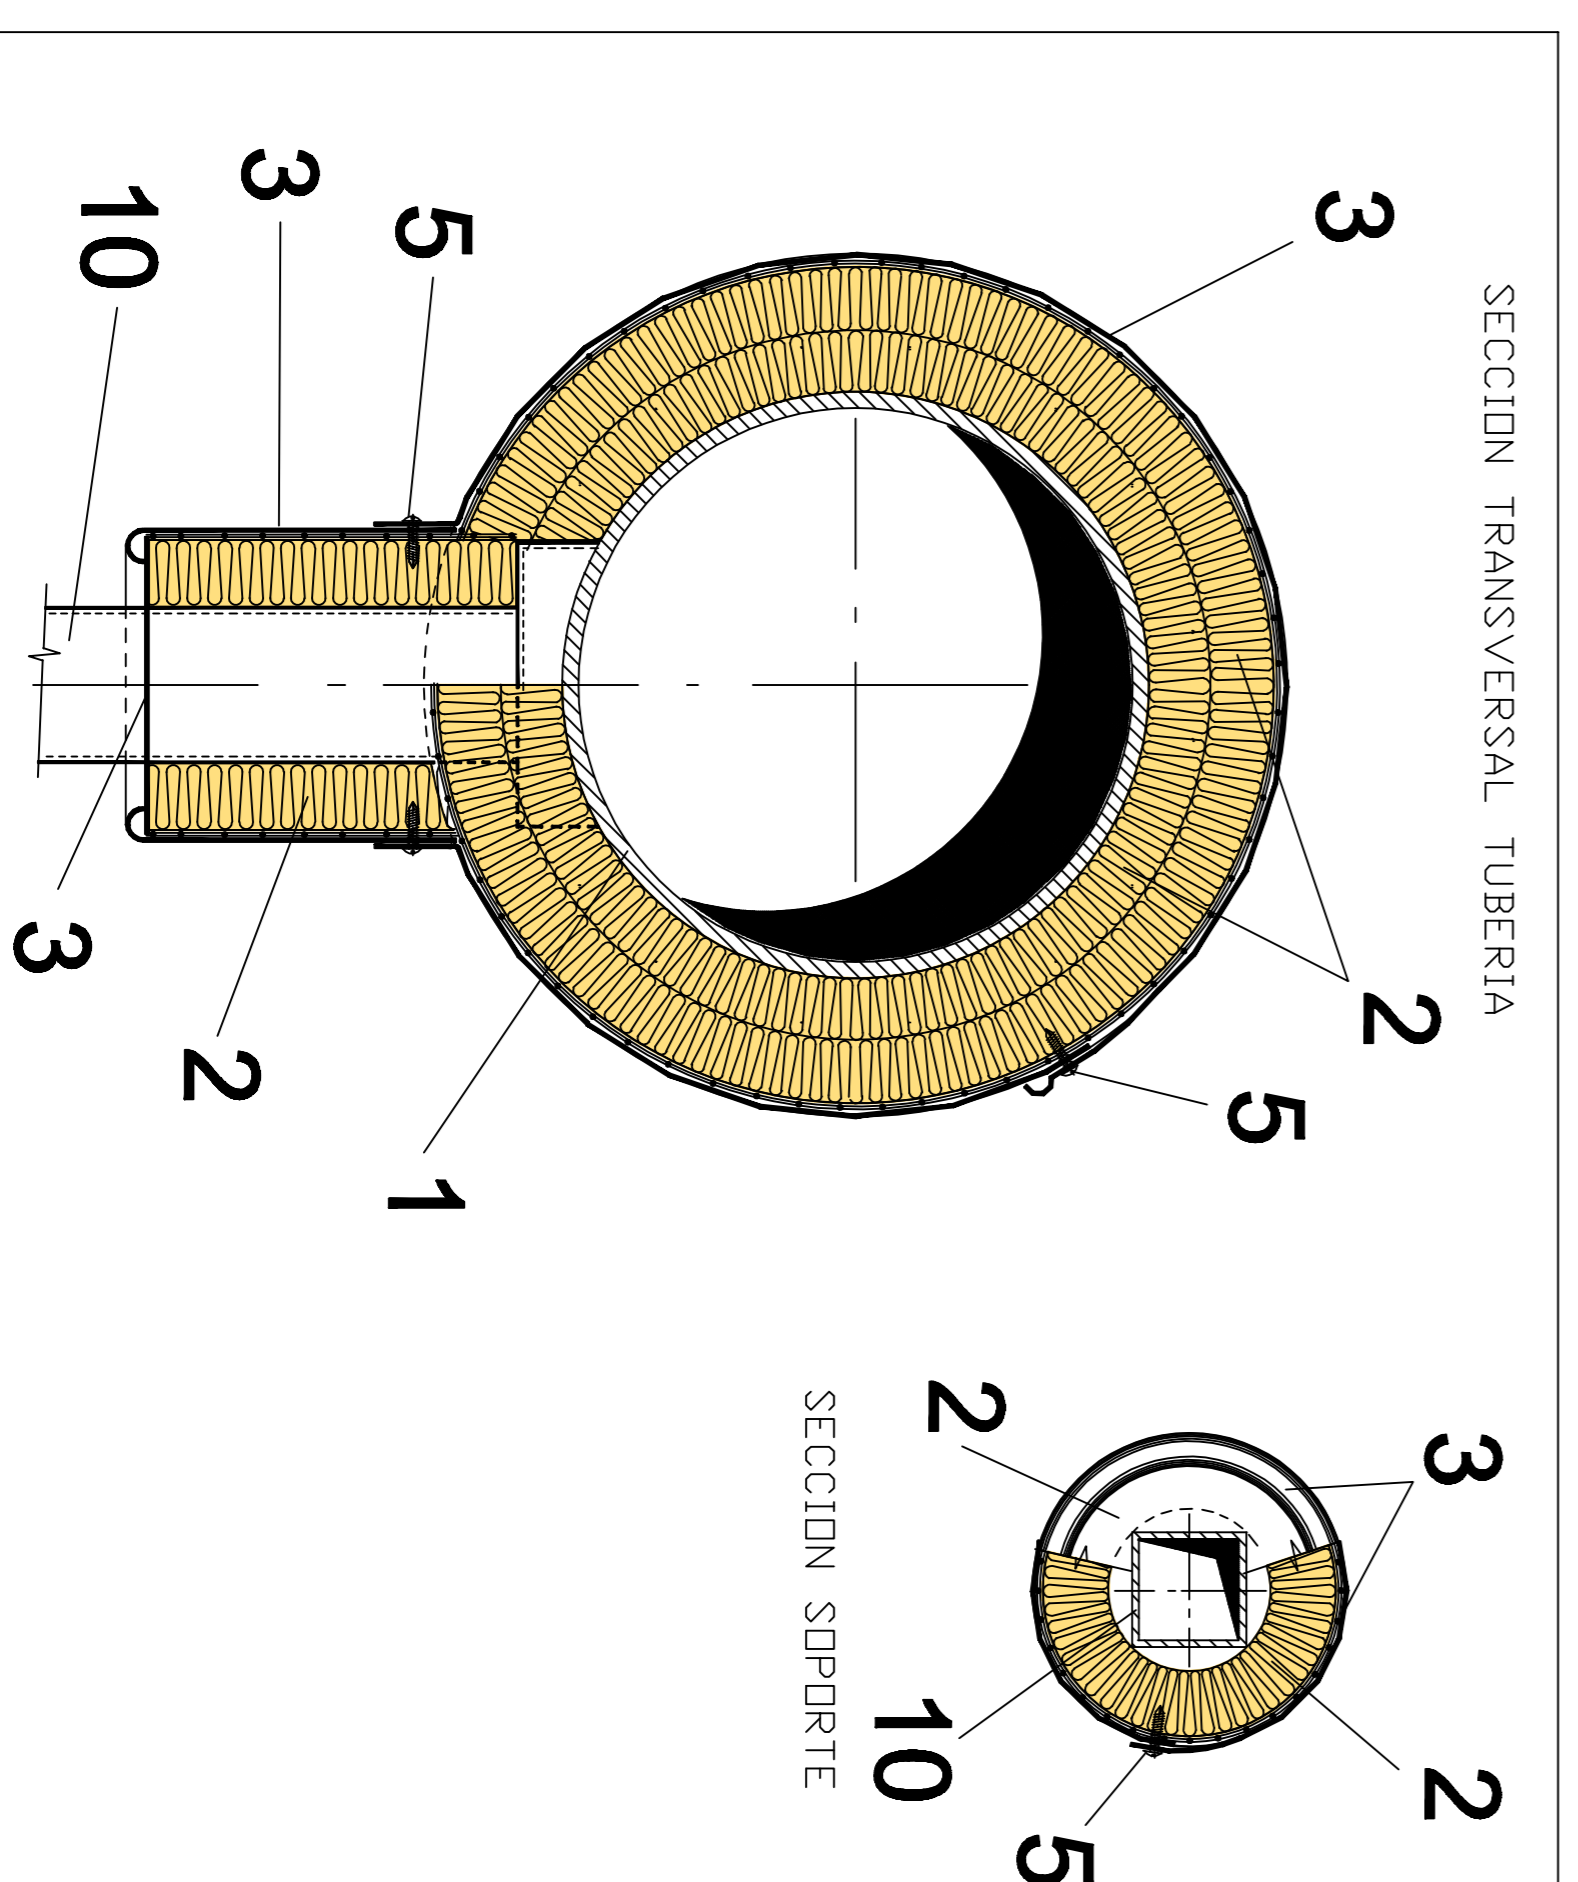

- 1 - TUBERÍA.
- 2 - LANA MINERAL ISOVER.
- 3 - CHAPA DE ALUMINIO.
- 4 - CIERRE DE PRESIÓN.
- 5 - TORNILLO ROSCA.
- 6 - JUNTA DE FIELTRO.
- 7 - SEMICORONA.
- 8 - PLETINA.
- 9 - CHAPA.
- 10 - SOPORTE TUBERÍA.
- 11 - PARED.
- 12 - CORONA DE REMATE PARA EQUIPO.
- 13 - PLETINA EN Z.
- 14 - PERFIL DE ACERO GALVANIZADO.
- 15 - PLETINA PLANA.
- 16 - REMACHE DE FIJACIÓN.

Item/ref	Quantity	Title/Name, designation, material, dimension etc	Article No./Reference
Designed by		Checked by	Date
A.R.S.		N.B.P. y F.P.H.	28/06/11
SG ISOVER		Approved by	Date
		DTC - 28/06/11	28/06/11
		Filename	Scale
		BRIDAS Y SOPORTES	
		Edition	Sheet
		1	6