




TUBERÍAS GRAN DIÁMETRO
AISLAMIENTO EN UNA O MAS CAPAS

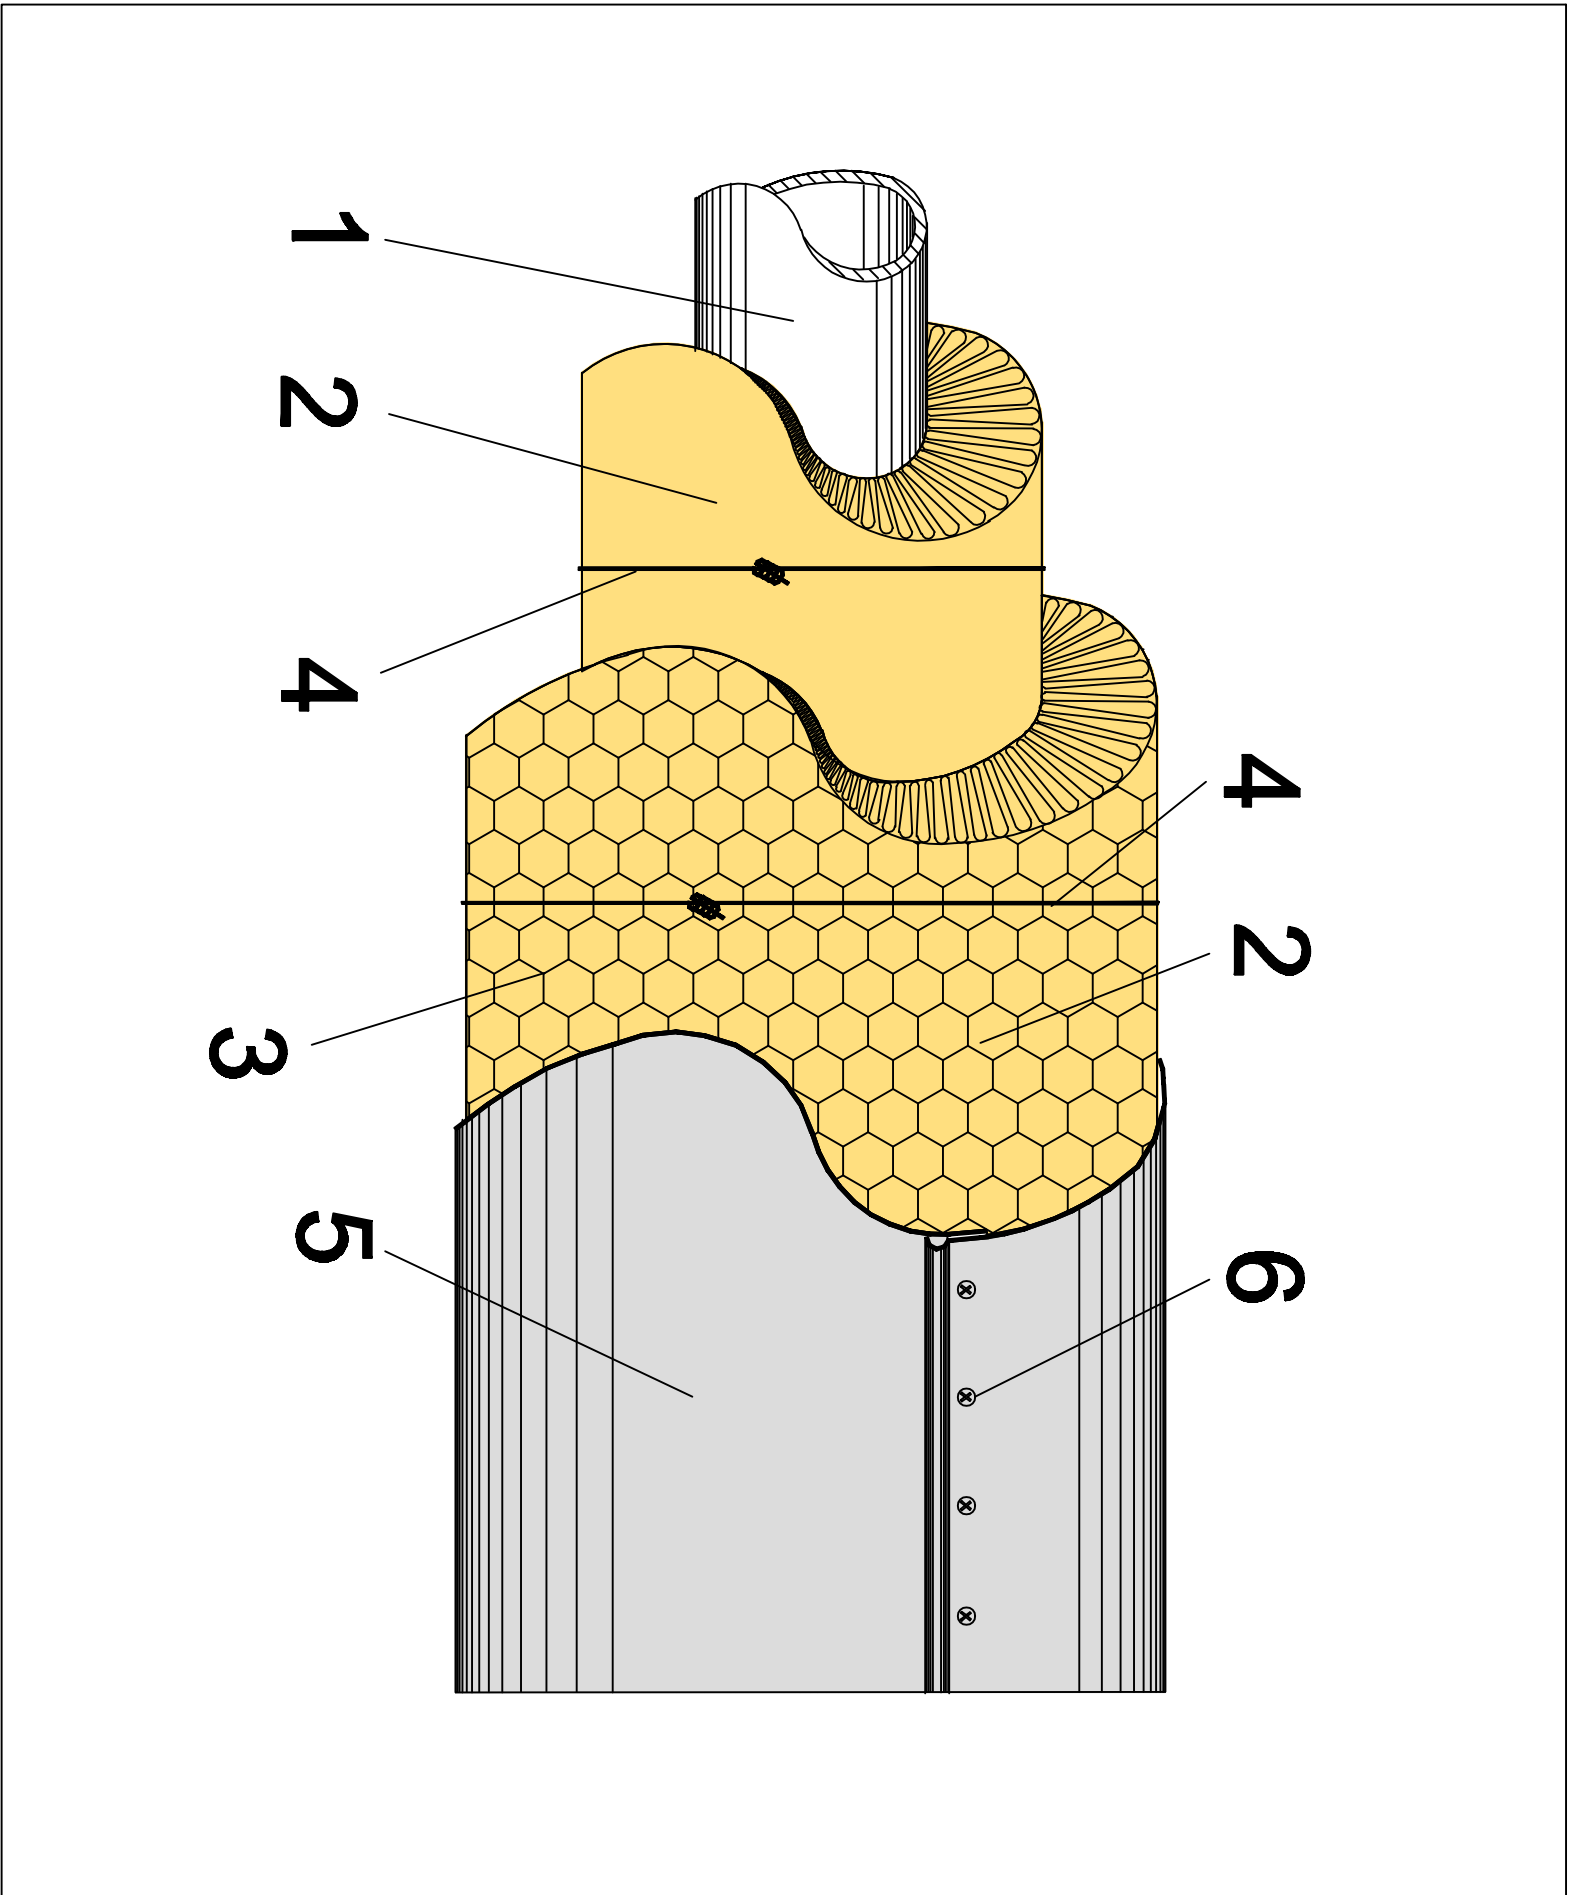


TUBERÍAS GRAN DIÁMETRO
AISLAMIENTO EN UNA O MAS CAPAS

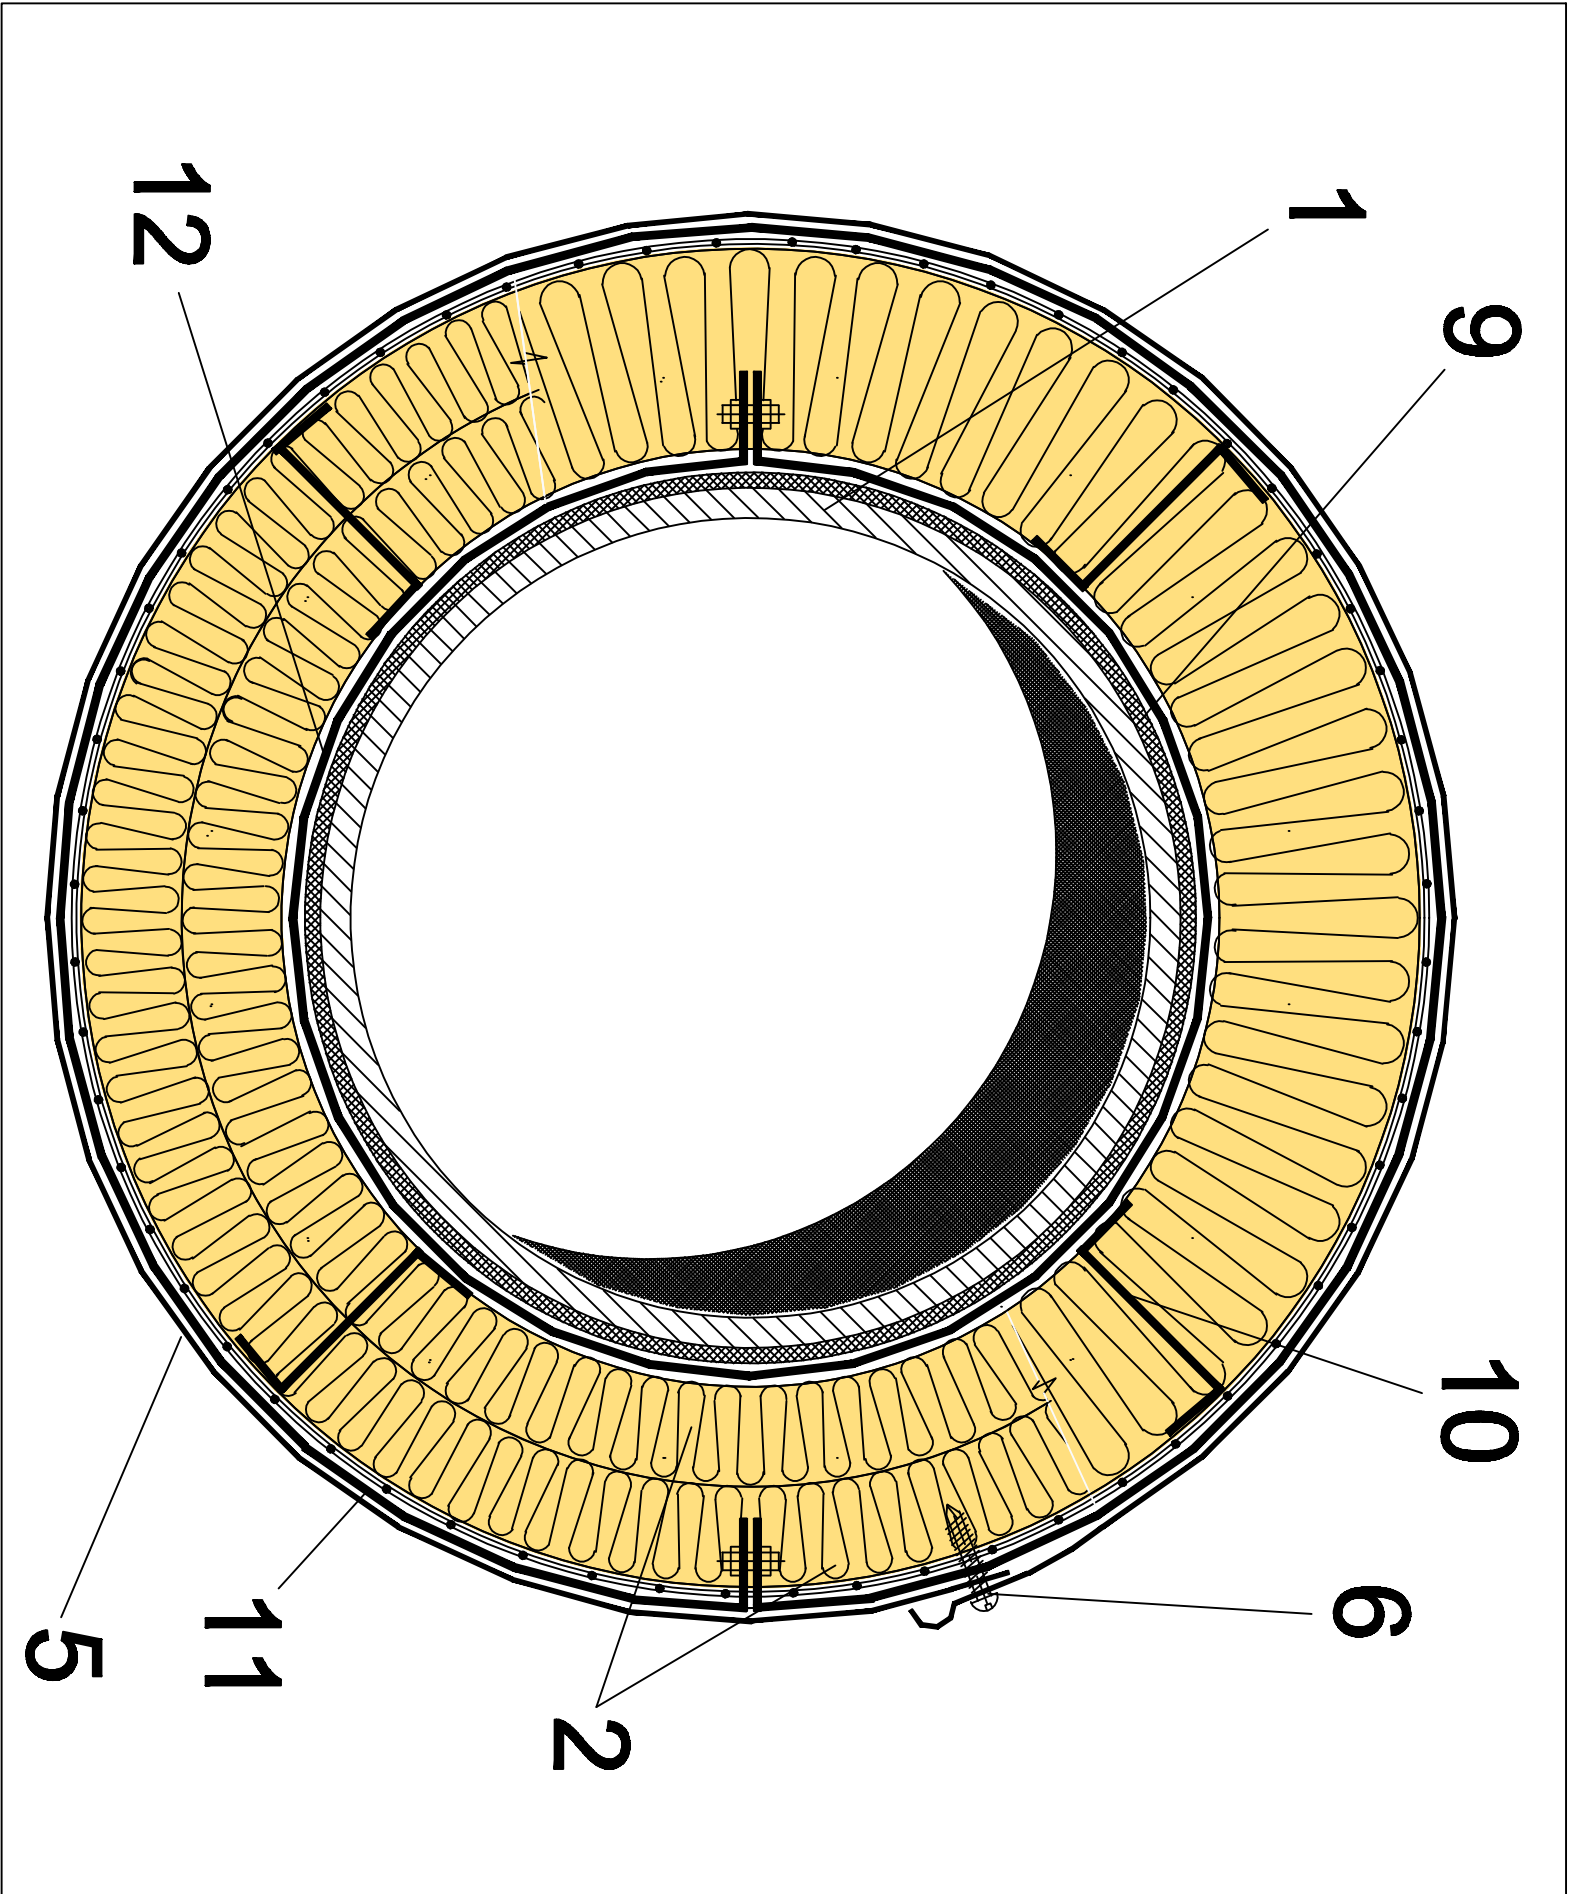


TUBERÍAS GRAN DIÁMETRO
AISLAMIENTO EN UNA O MAS CAPAS

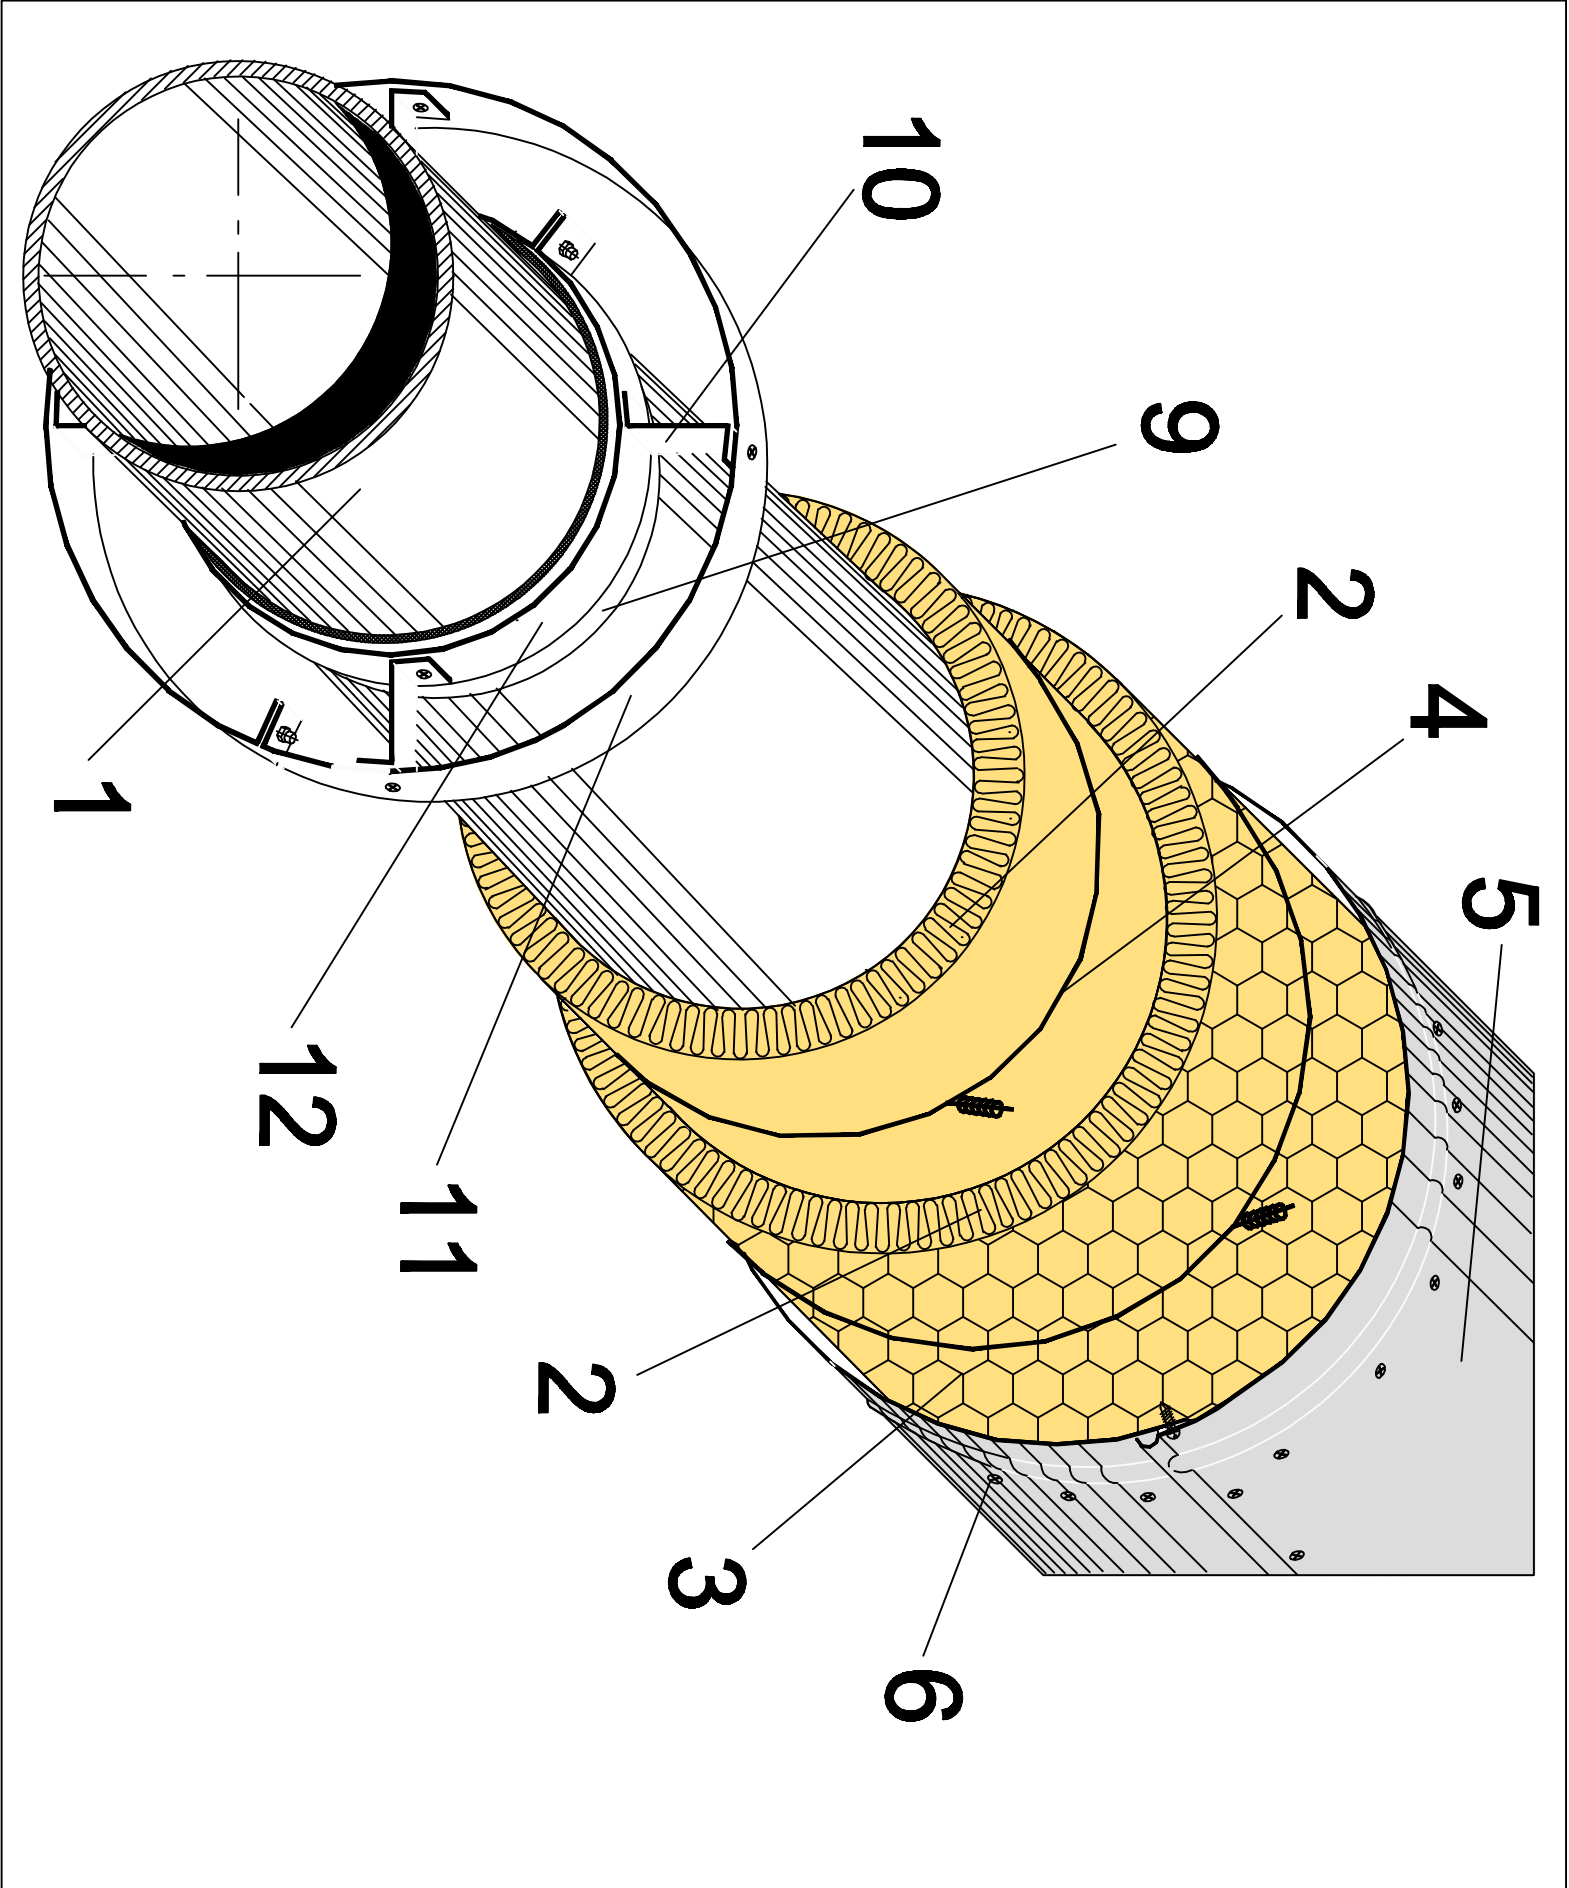

TUBERÍAS GRAN DIÁMETRO
AISLAMIENTO EN UNA O MAS CAPAS

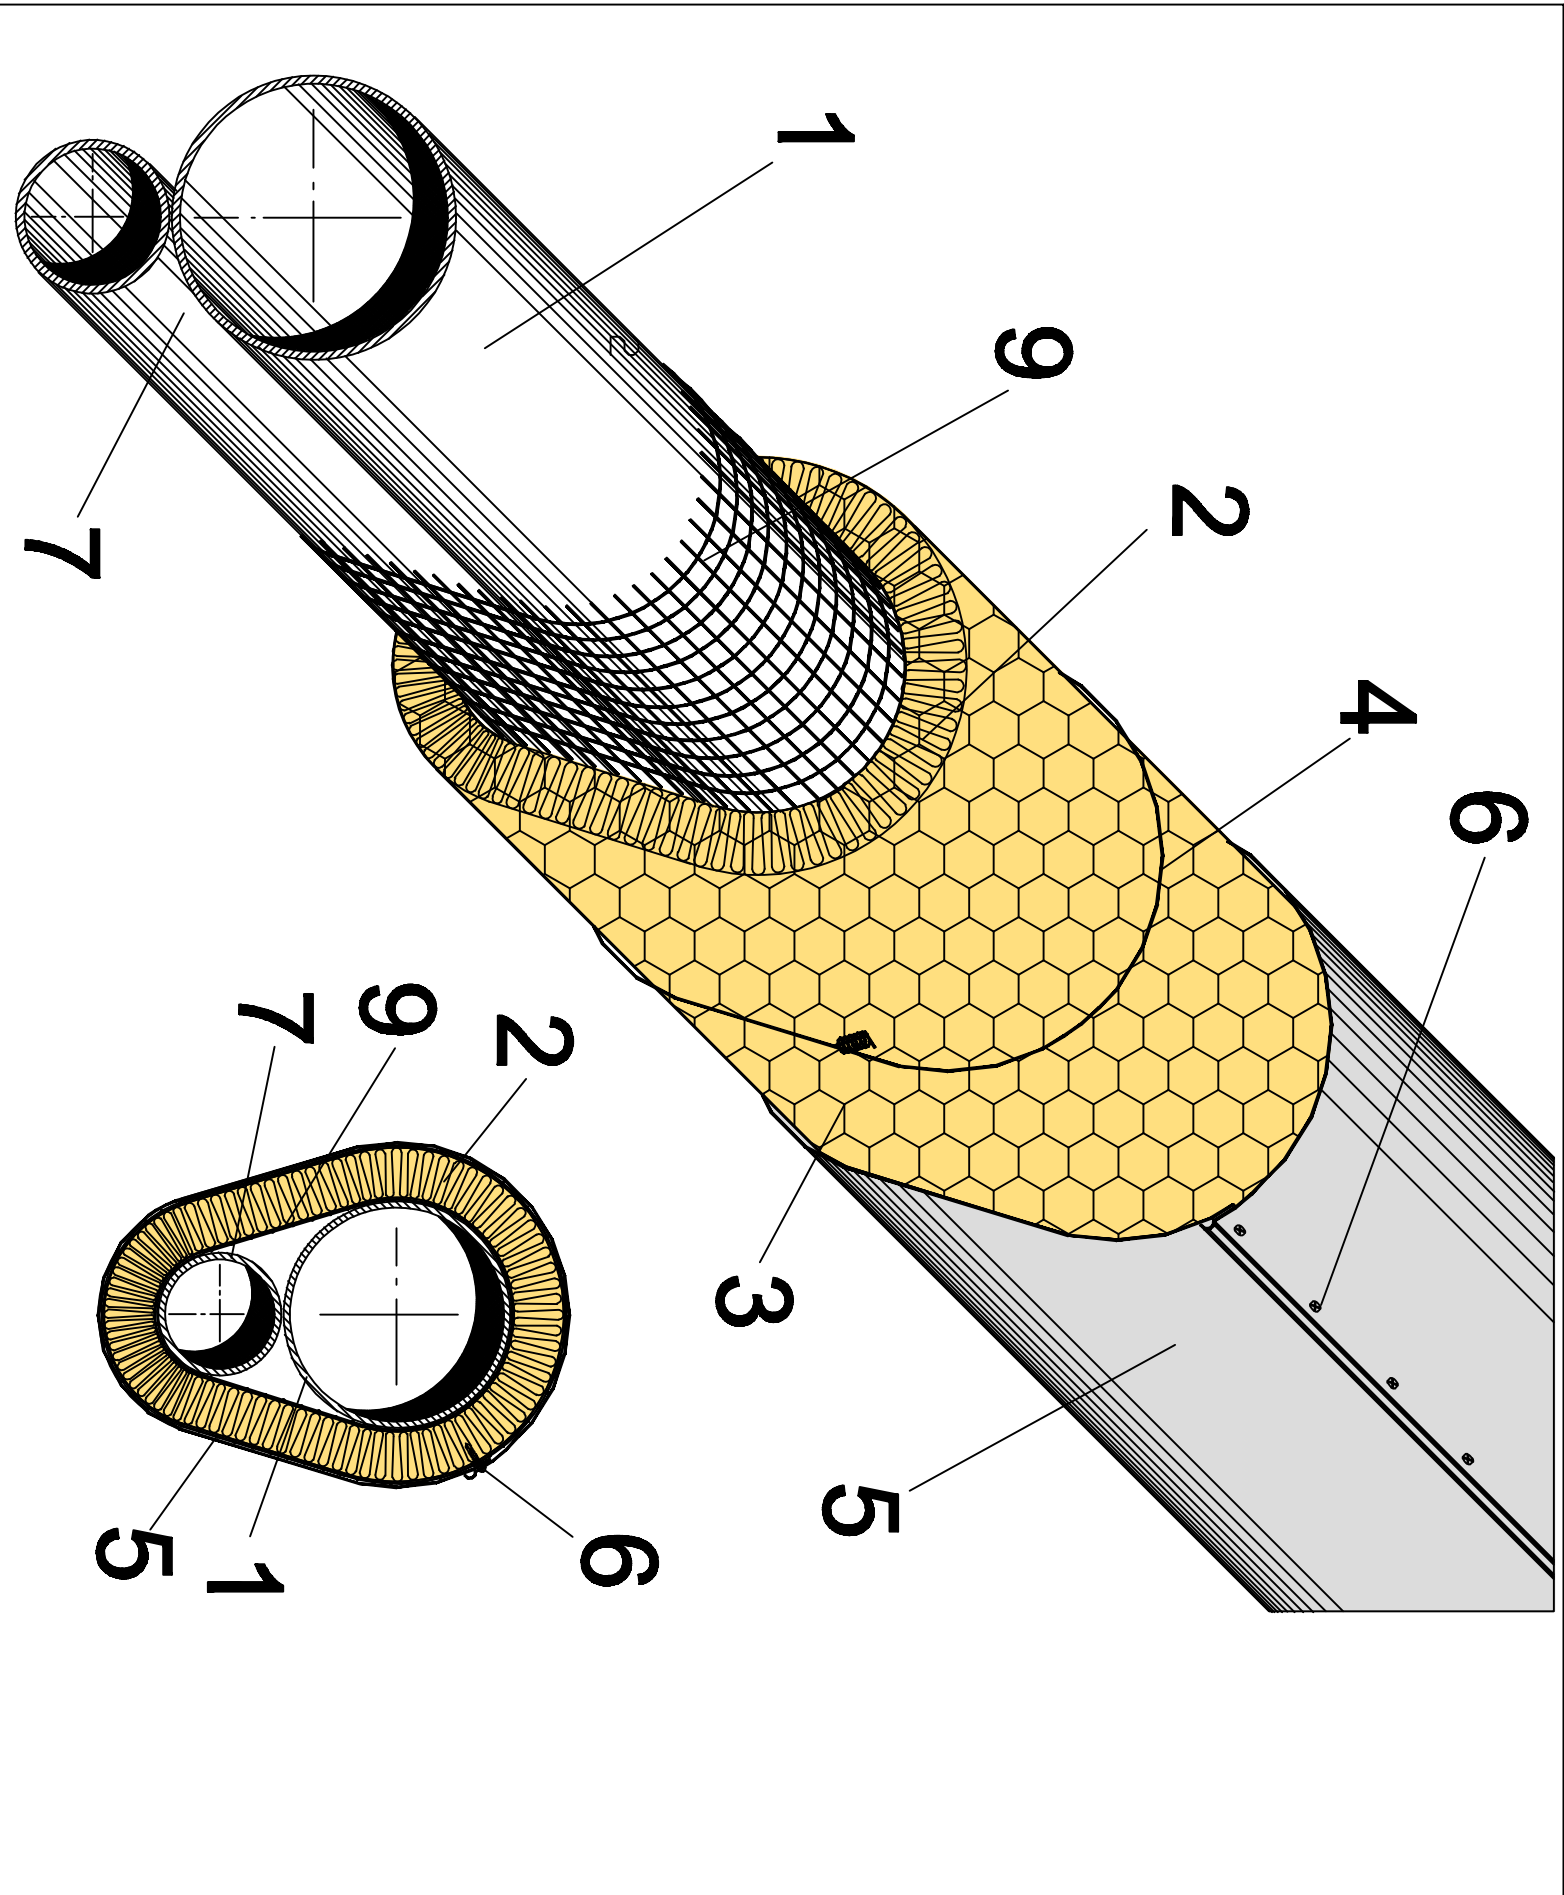

TUBERÍAS GRAN DIÁMETRO
AISLAMIENTO EN UNA O MAS CAPAS

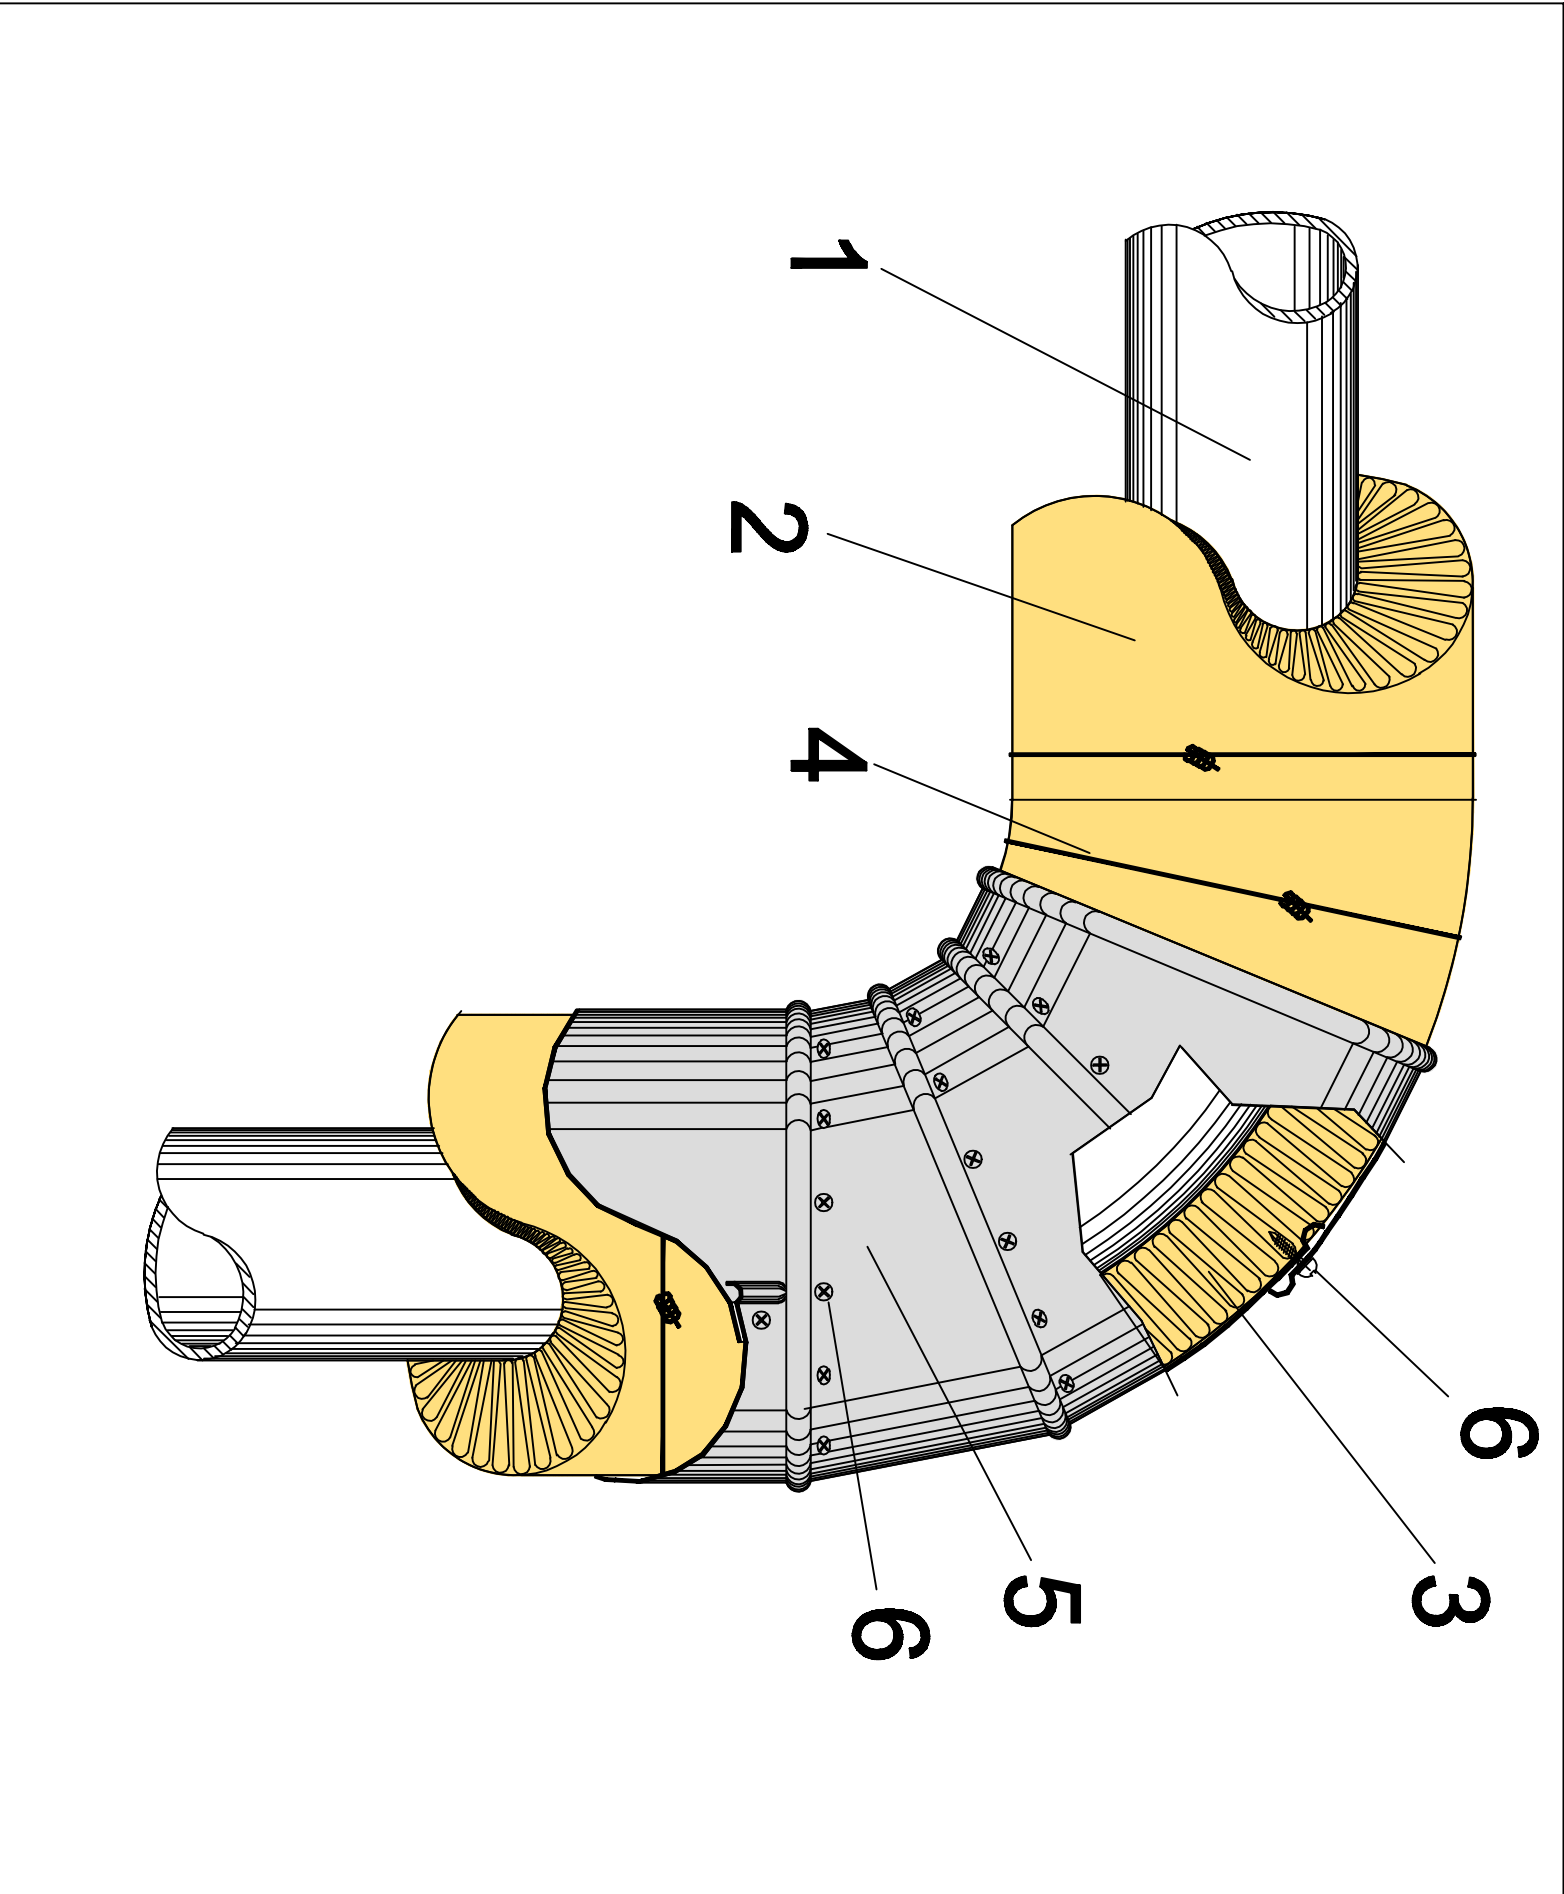

- 1 - TUBERÍA.
2 - MANTA DE LANA MINERAL ISOVER.
3 - MALLA METÁLICA DE ACERO GALVANIZADO.
4 - LAZADA DE ALAMBRE.
5 - REVESTIMIENTO.
6 - TORNILLO ROSCA.
7 - TUBERÍA DE CALENTAMIENTO.
8 - MALLA ELECTROSOLDADA DE ACERO GALVANIZADO O INOXIDABLE.
9 - JUNTA DE FIELTRO.
10 - DISTANCIADOR.
11 - LLANTA EXTERIOR.
12 - LLANTA INTERIOR.