



CUBIERTA PLANA NO TRANSITABLE. NO VENTILADA. GRAVA.

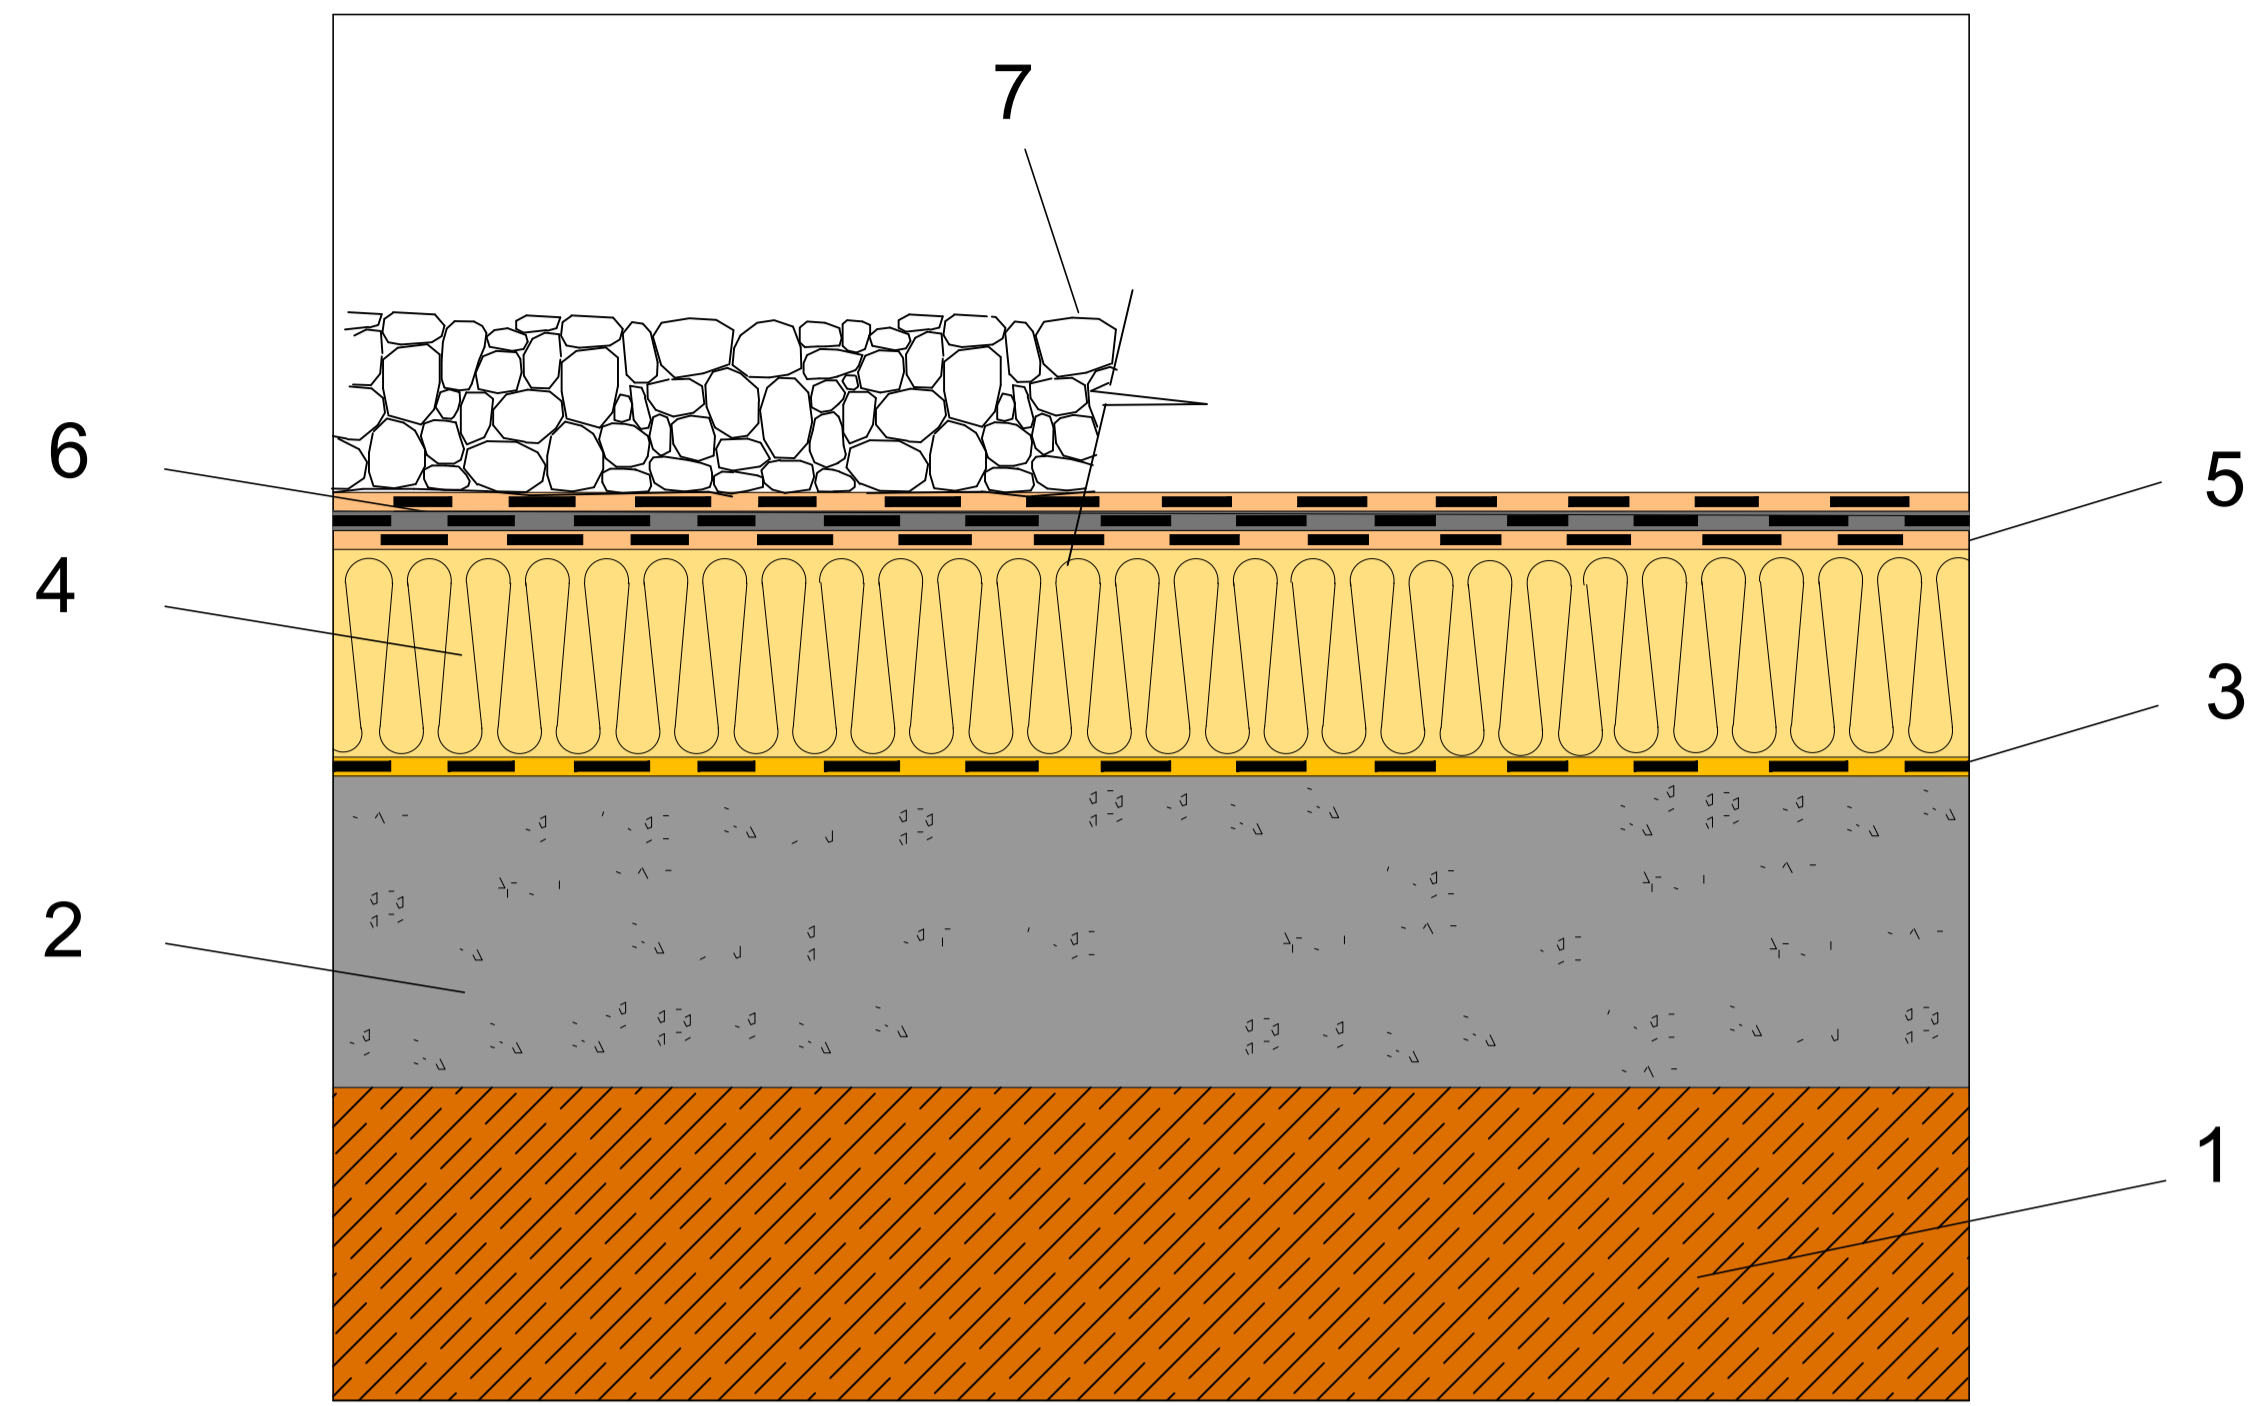


- 1 - FORJADO
- 2 - CAPA DE HORMIGÓN ALIGERADO DE 10cm DE FORMACIÓN DE PENDIENTE.
- 3 - BARRERA DE VAPOR
- 4 - LANA MINERAL ISOVER
- 5 - CAPA SEPARADORA.
- 6 - CAPA DE IMPERMEABILIZACIÓN.
- 7 - CAPA DE GRAVA.
- 8 - LANA MINERAL ISOVER.
- 9 - CERRAMIENTO VERTICAL DE FÁBRICA.
- 10 - LÁMINA IMPERMEABILIZANTE DE REFUERZO.
- 11 - SUMIDERO.
- 12 - REJILLA DE DESAGÜE.
- 13 - BAJANTE.

ENCUENTRO CON PARAMENTO VERTICAL

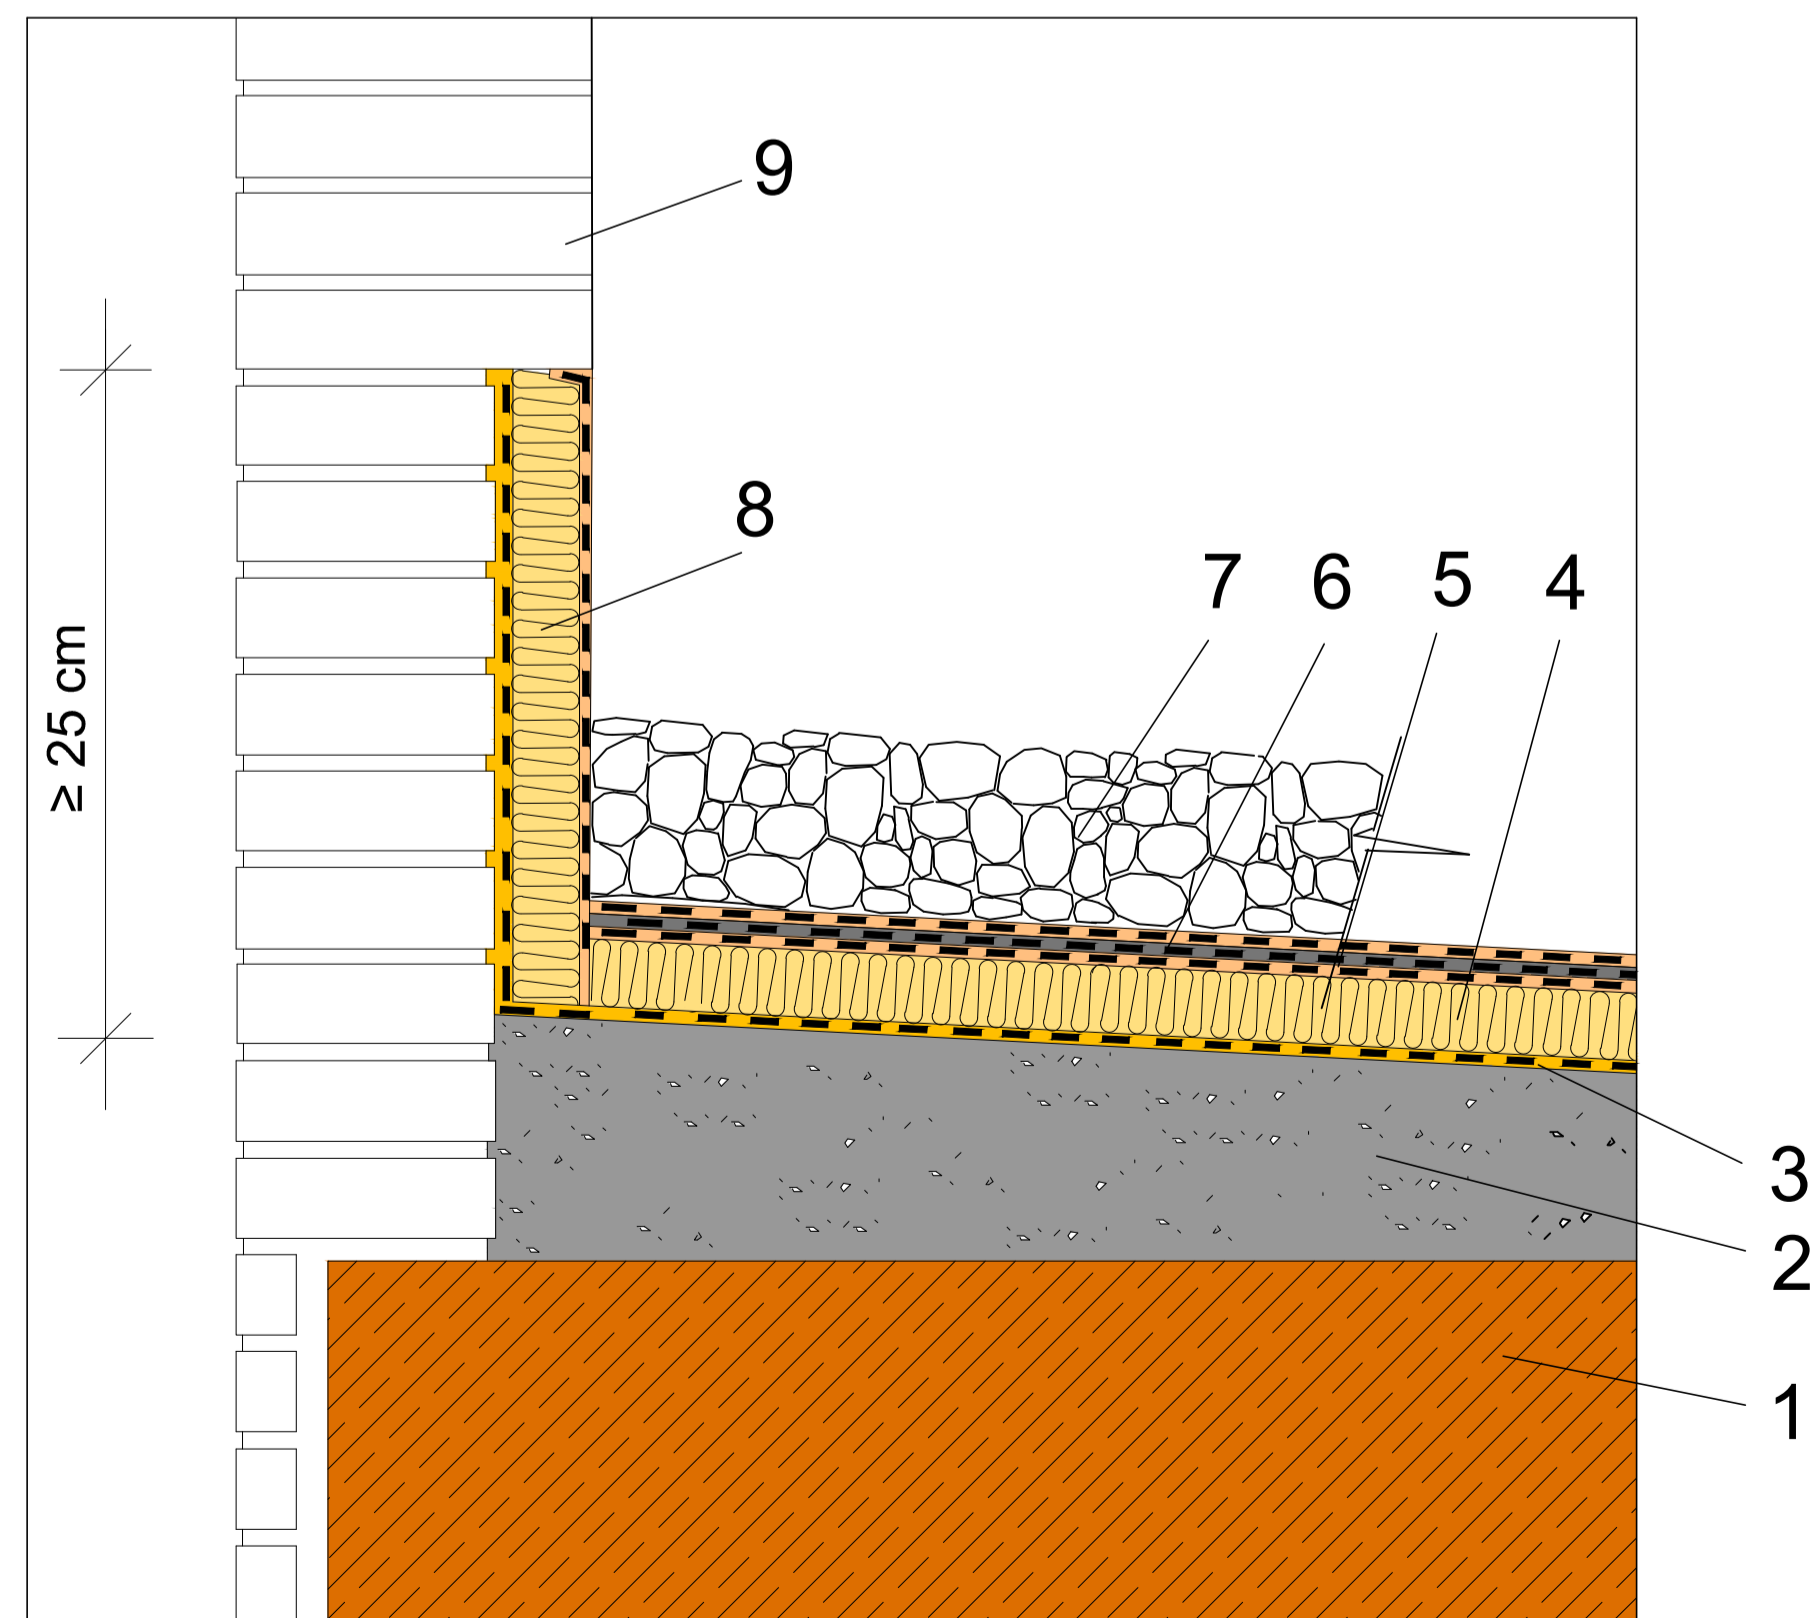

SUMIDERO

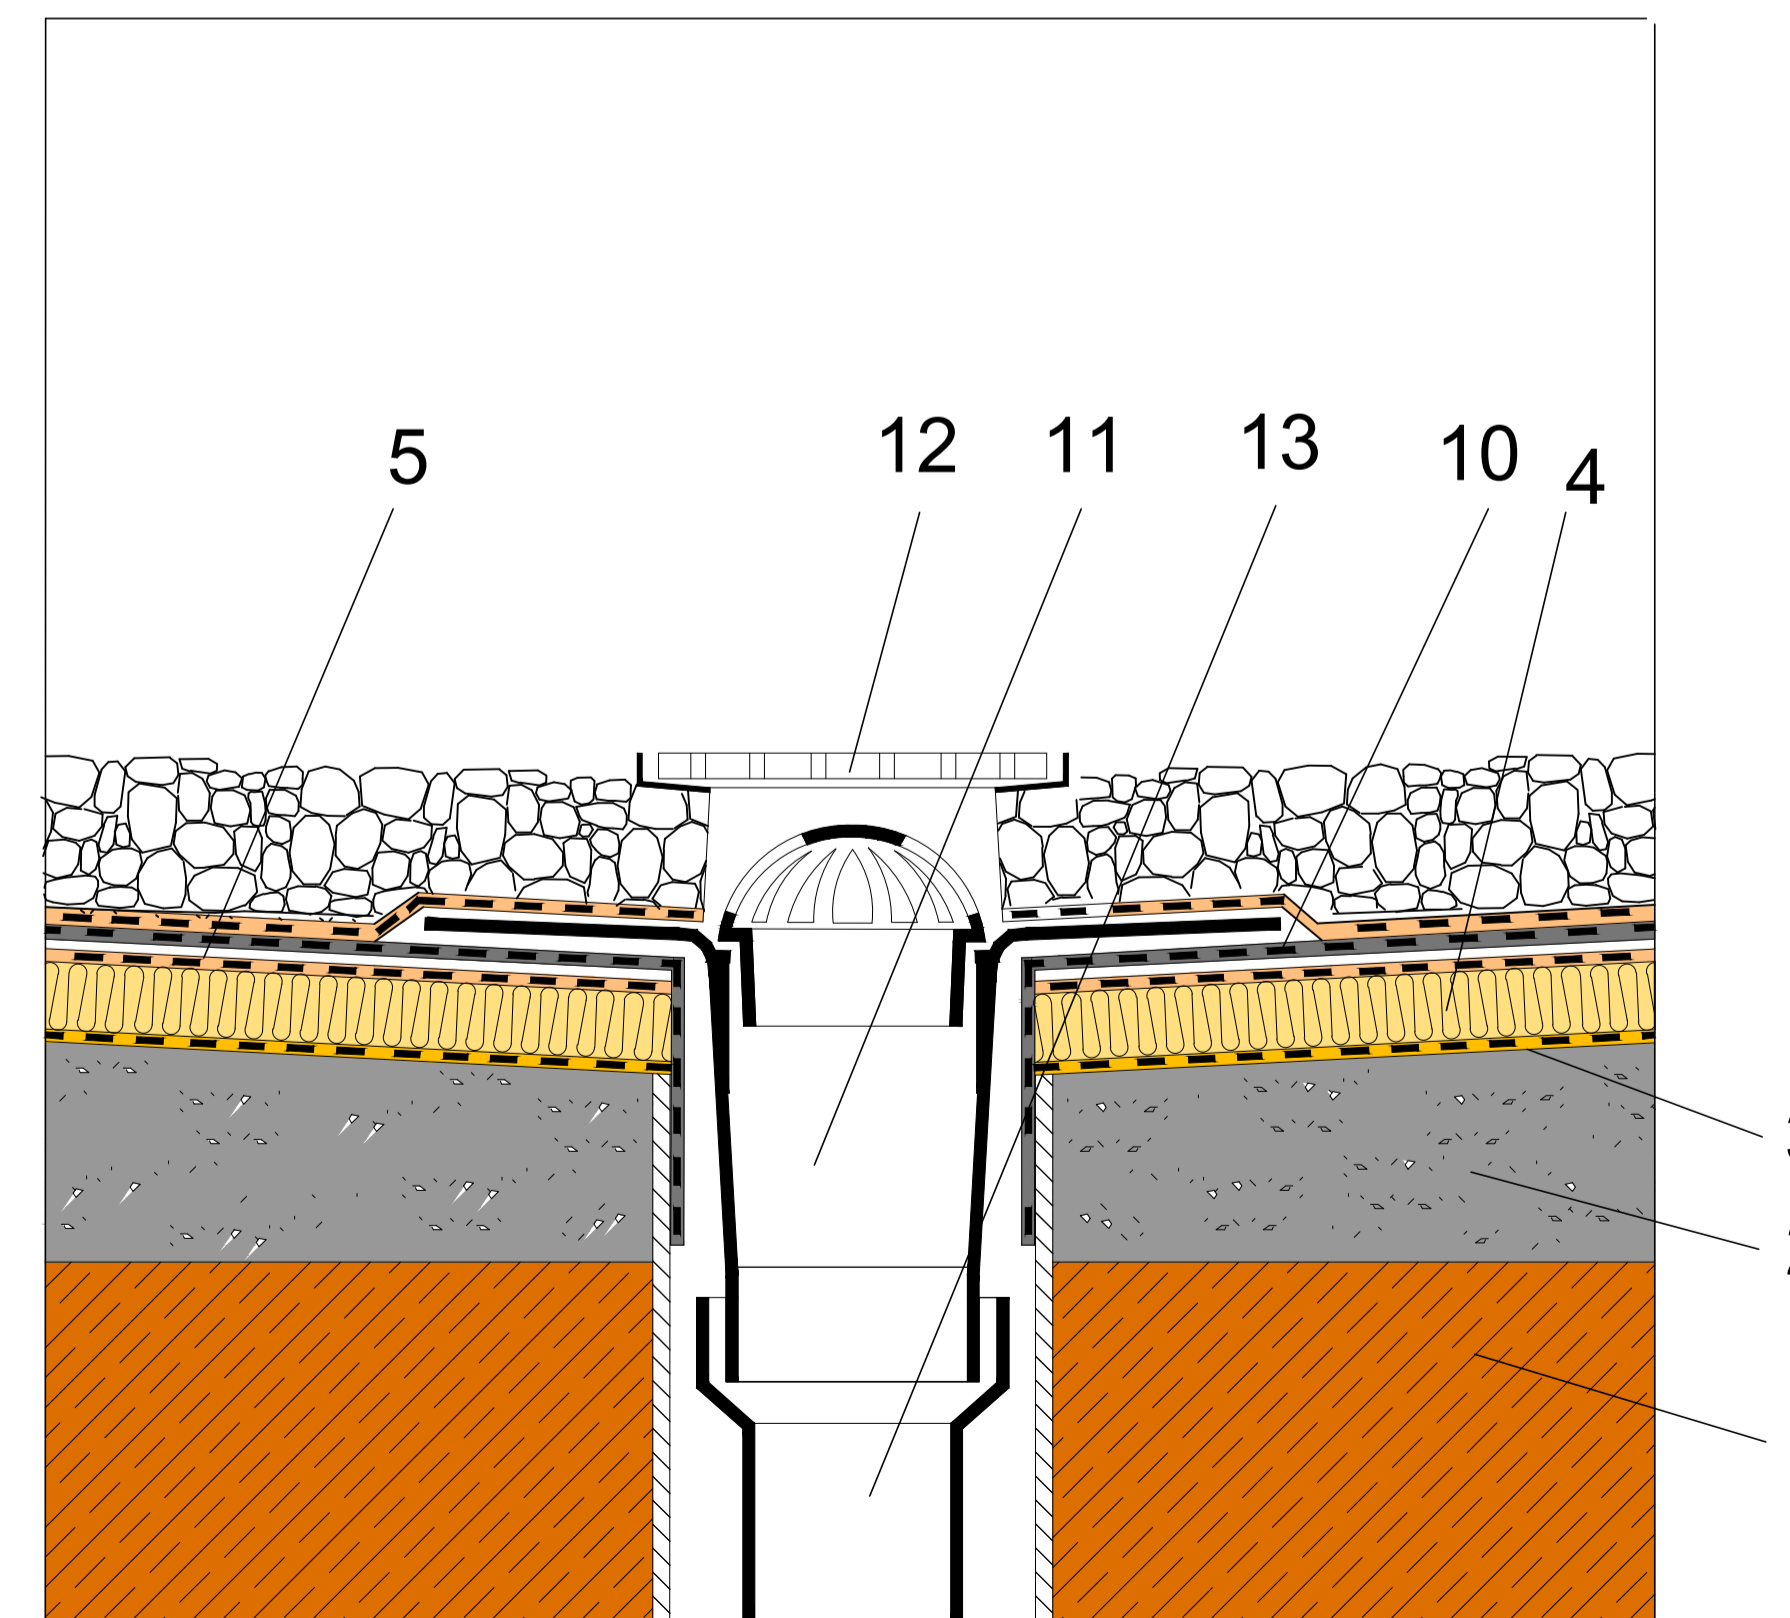

Itemref	Quantity	Title/Name, designation, material, dimension etc	Article No./Reference
Designed by Ana Isabel Pallarés	Checked by Nicolás Bermejo	Approved by - date XXX - 00/00/00	Filename Grava
Date 10/05/11	Scale 1:1	Saint Gobain ISOVER	
Edition 1		Sheet 1/1	

Cubierta plana no vent grava

1

1

1/1