



CUBIERTA PLANA NO TRANSITABLE AUTOPROTEGIDA. DISPOSICIÓN CONVENCIONAL

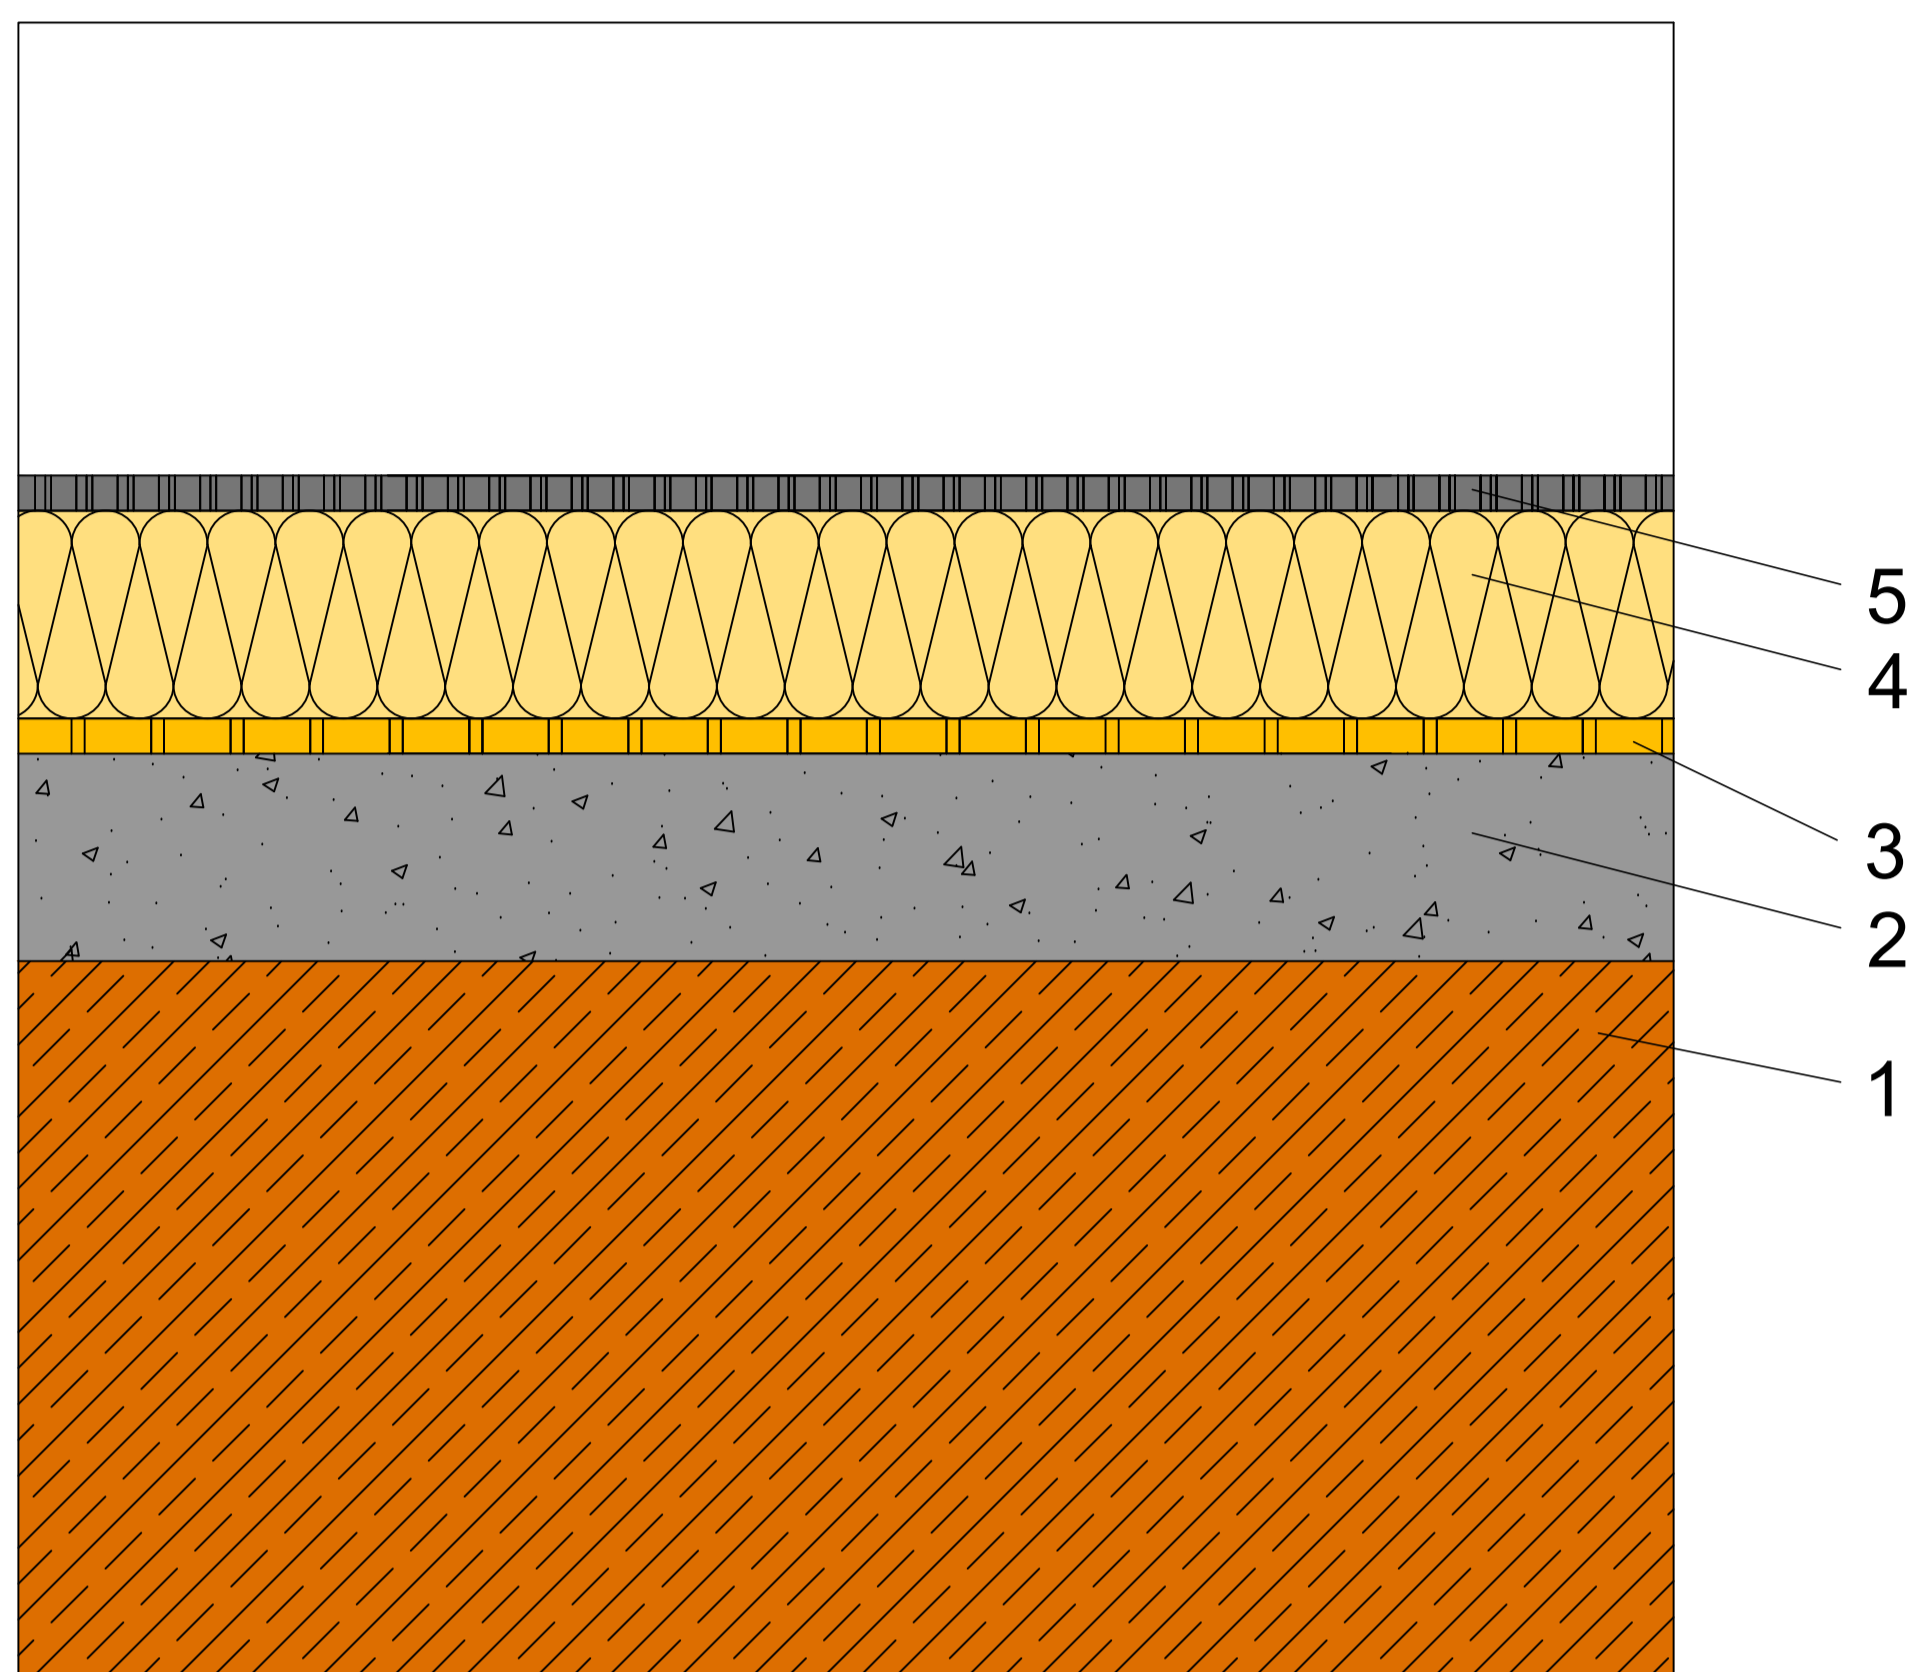


- 1 - SOPORTE RESISTENTE (FORJADO O LOSA).
- 2 - FORMACIÓN DE PENDIENTES DE HORMIGÓN ALIGERADO.
- 3 - BARRERA DE VAPOR.
- 4 - LANA MINERAL ISOVER.
- 5 - CAPA DE IMPERMEABILIZACIÓN.
- 6 - CAPA DE IMPERMEABILIZACIÓN DE REFUERZO.
- 7 - LANA MINERAL ISOVER.
- 8 - PLACA CERÁMICA ANGULAR DE REMATE EN ESQUINA.
- 9 - CERRAMIENTO DE OBRA.
- 10 - SUMIDERO.
- 11 - REJILLA DE DESAGÜE.
- 12 - BAJANTE.

ENCUENTRO CON PARAMENTO VERTICAL

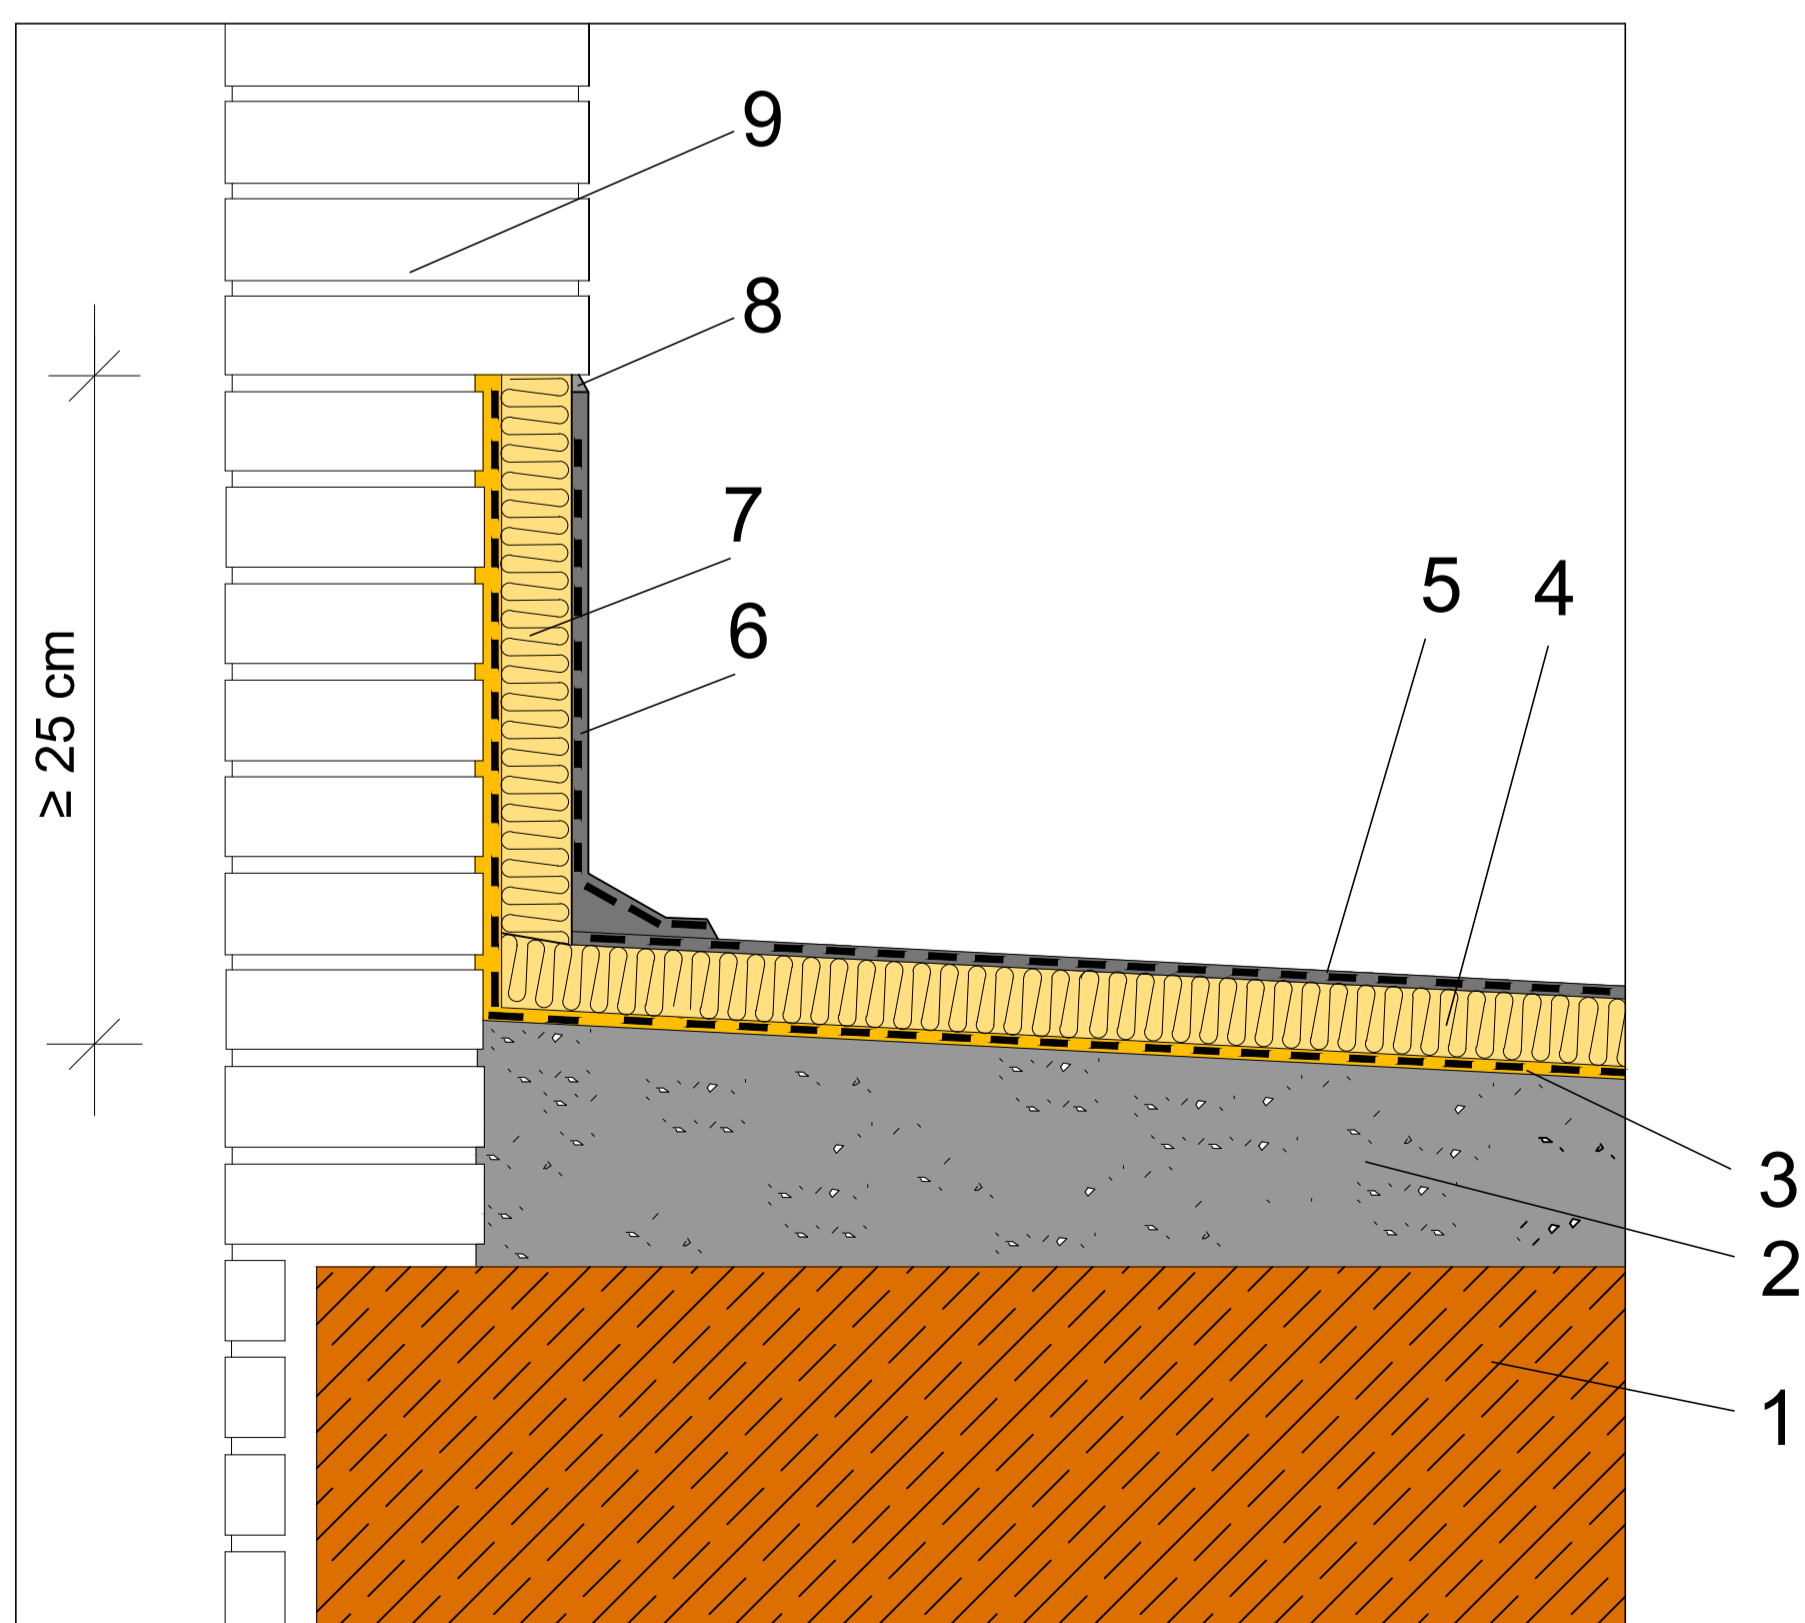

SUMIDERO

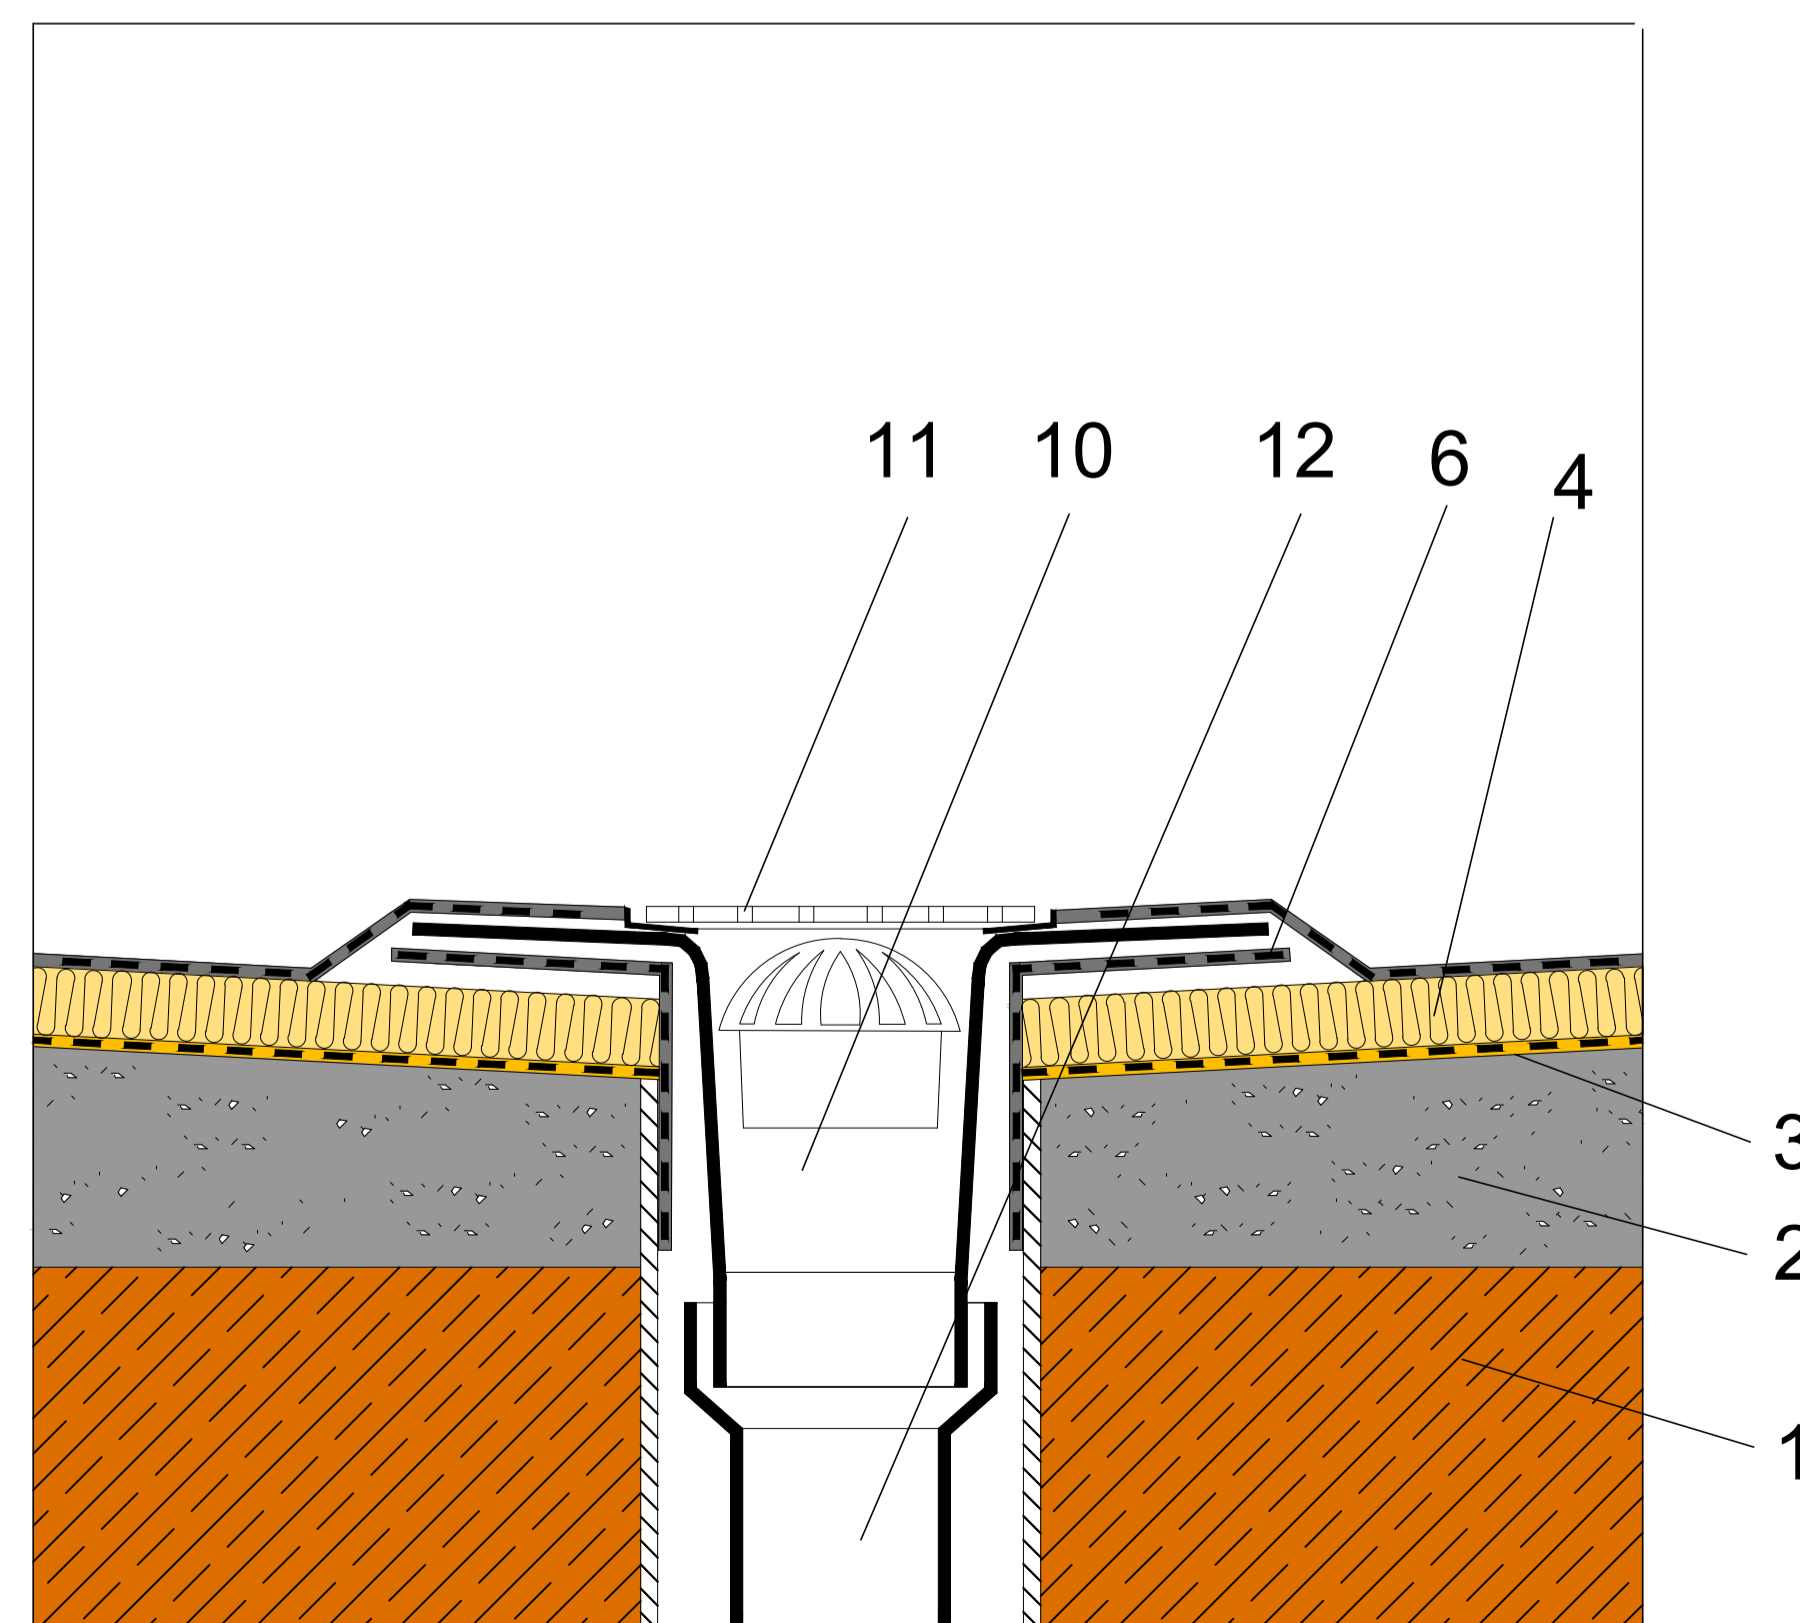

Itemref	Quantity	Title/Name, designation, material, dimension etc	Article No./Reference
Designed by Ana Isabel Pallarés	Checked by Nicolás Bermejo	Approved by - date XXX - 00/00/00	Filename Autoprottegida
Date 10/05/11			Scale 1:1
Edition 1			Sheet 1/1