

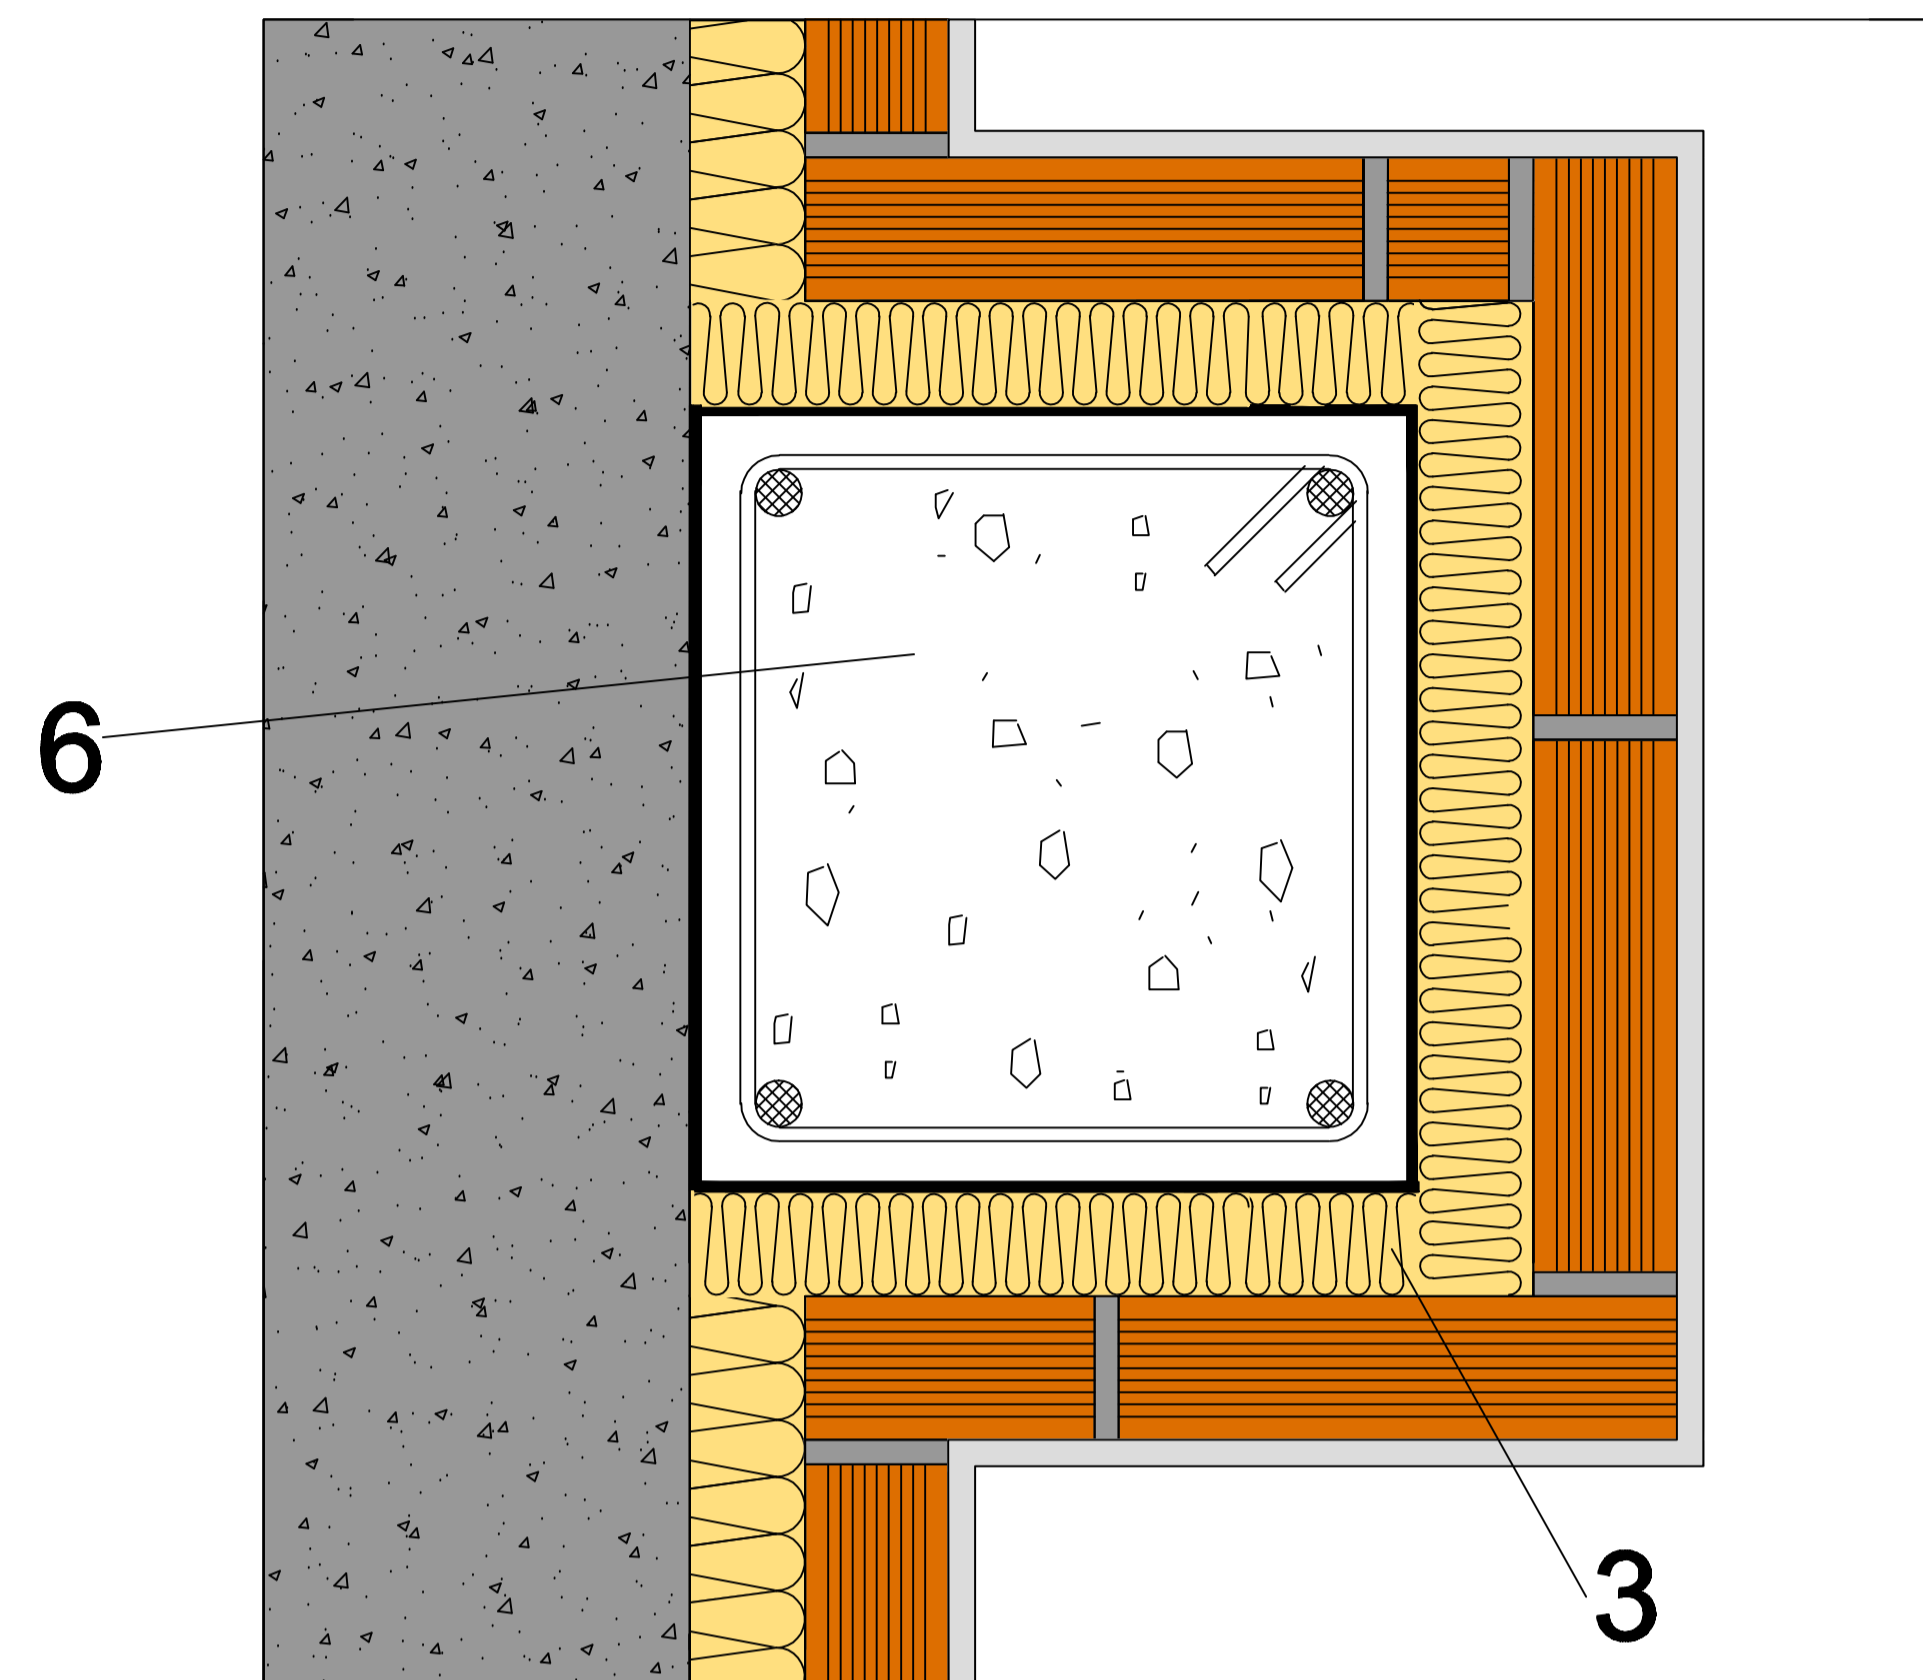


TRASDOSADO CON BANDA ELÁSTICA ENCUESTRO CON PILAR

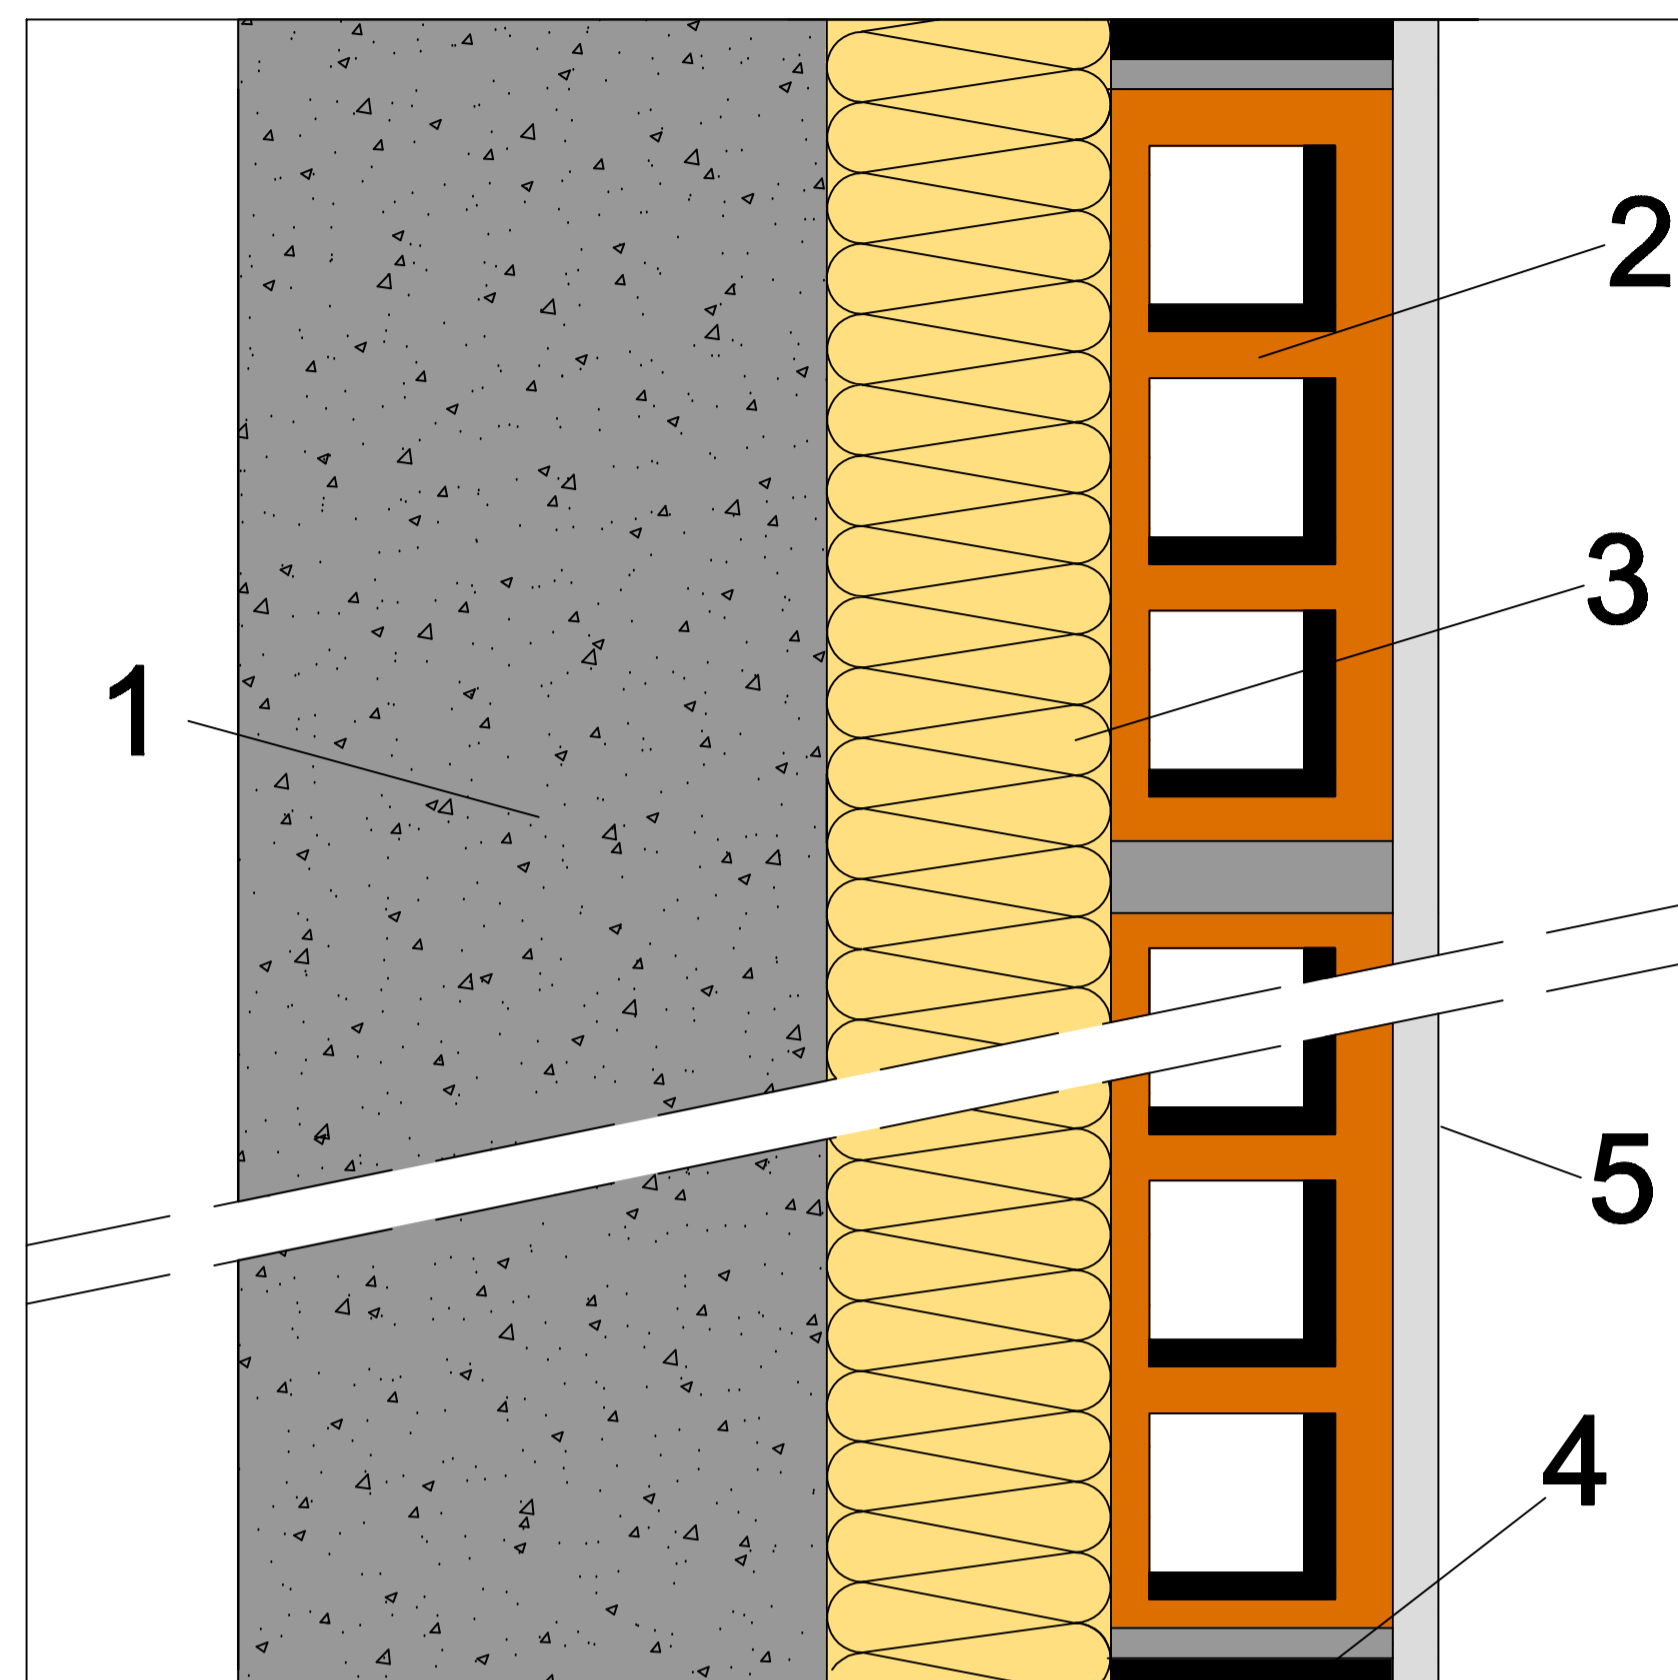


- 1 - HOJA PRINCIPAL.
- 2- LADRILLO CERÁMICO HUECO.
- 3- LANA MINERAL ISOVER.
- 4- BANDA ELÁSTICA.
- 5- REVESTIMIENTO INTERIOR.
- 6- PILAR.
- 7- SOPORTE RESISTENTE.
- 8- ACABADO.
- 9- LOSA DE HORMIGÓN ARMADO.
- 10- PAVIMENTO.
- 11- RODAPIÉ.
- 12- JAMBA.
- 13- MARCO DE VENTANA.
- 14- VENTANA.
- 15- ALFÉIZAR.

ENCUESTRO CON VENTANA

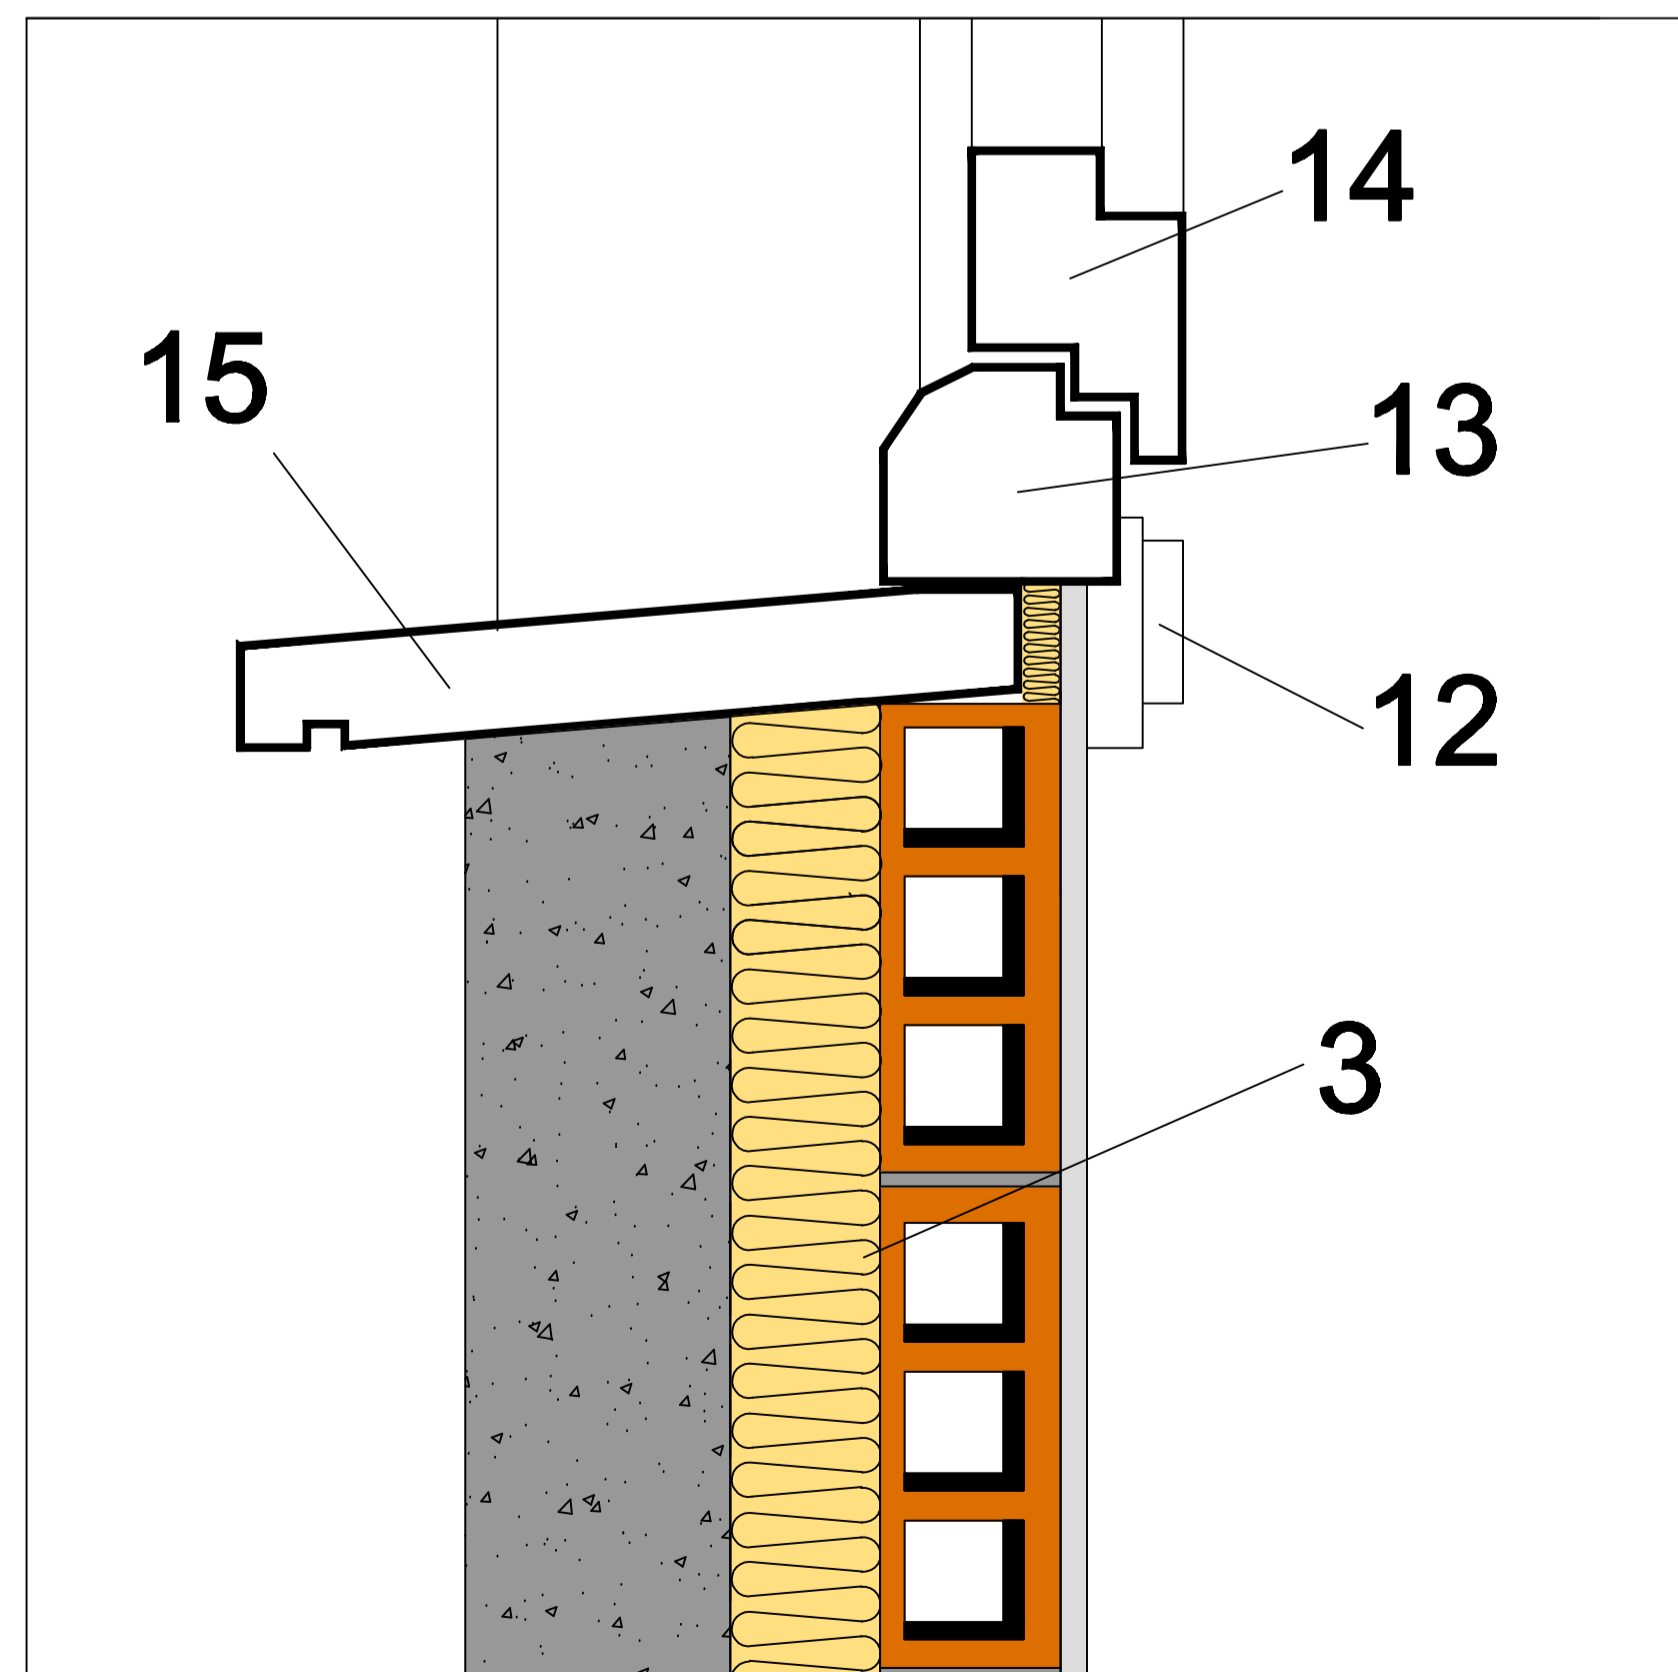

ENCUESTRO CON FORJADO

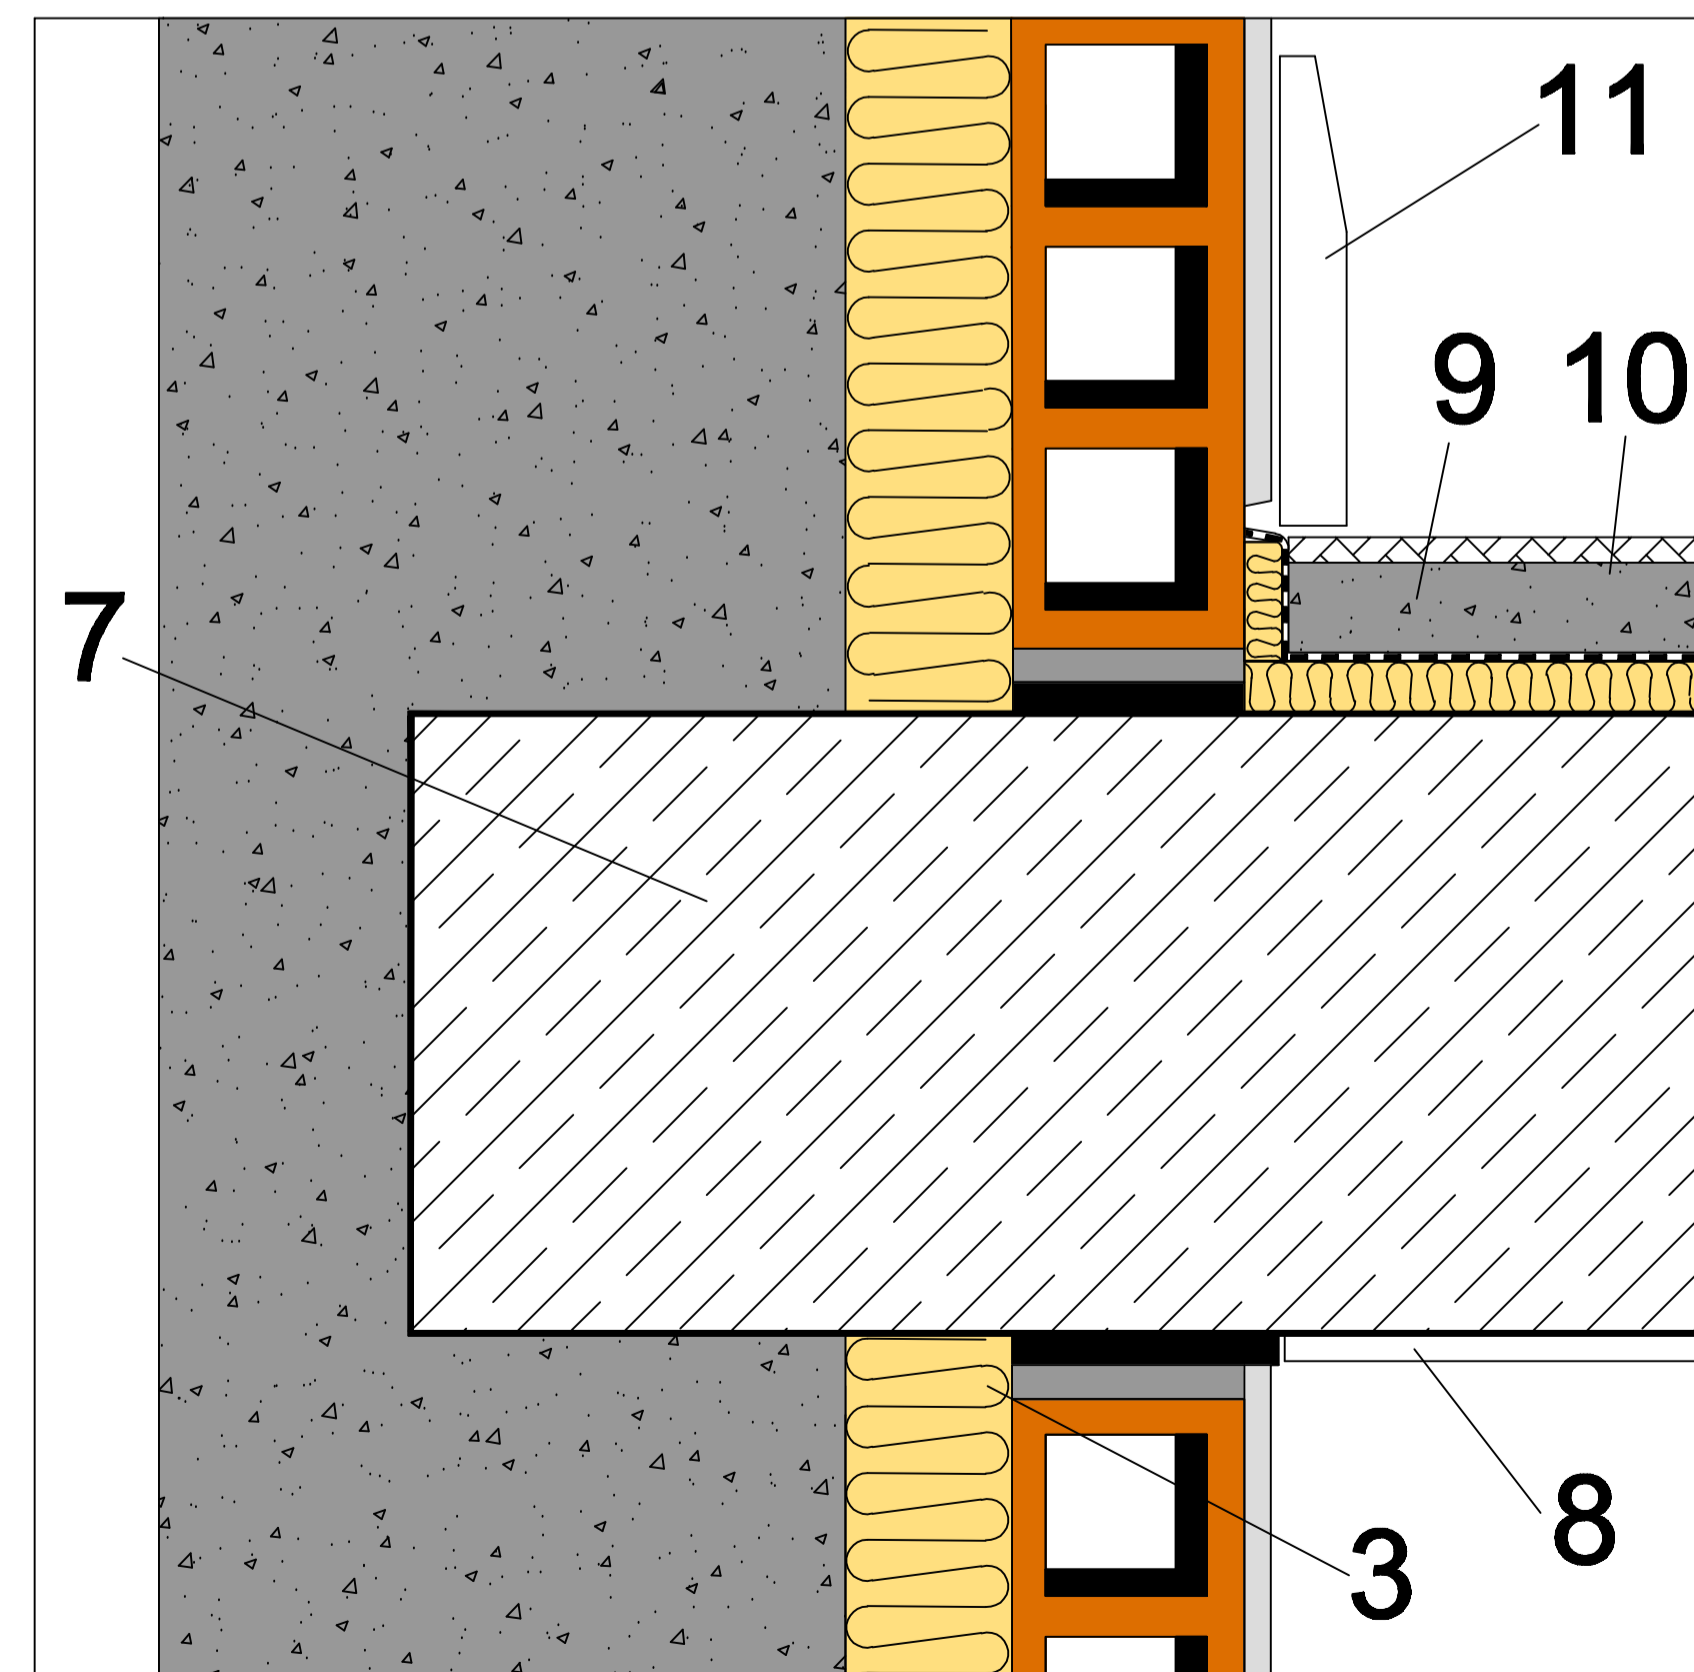

Itemref	Quantity	Title/Name, designation, material, dimension etc	Article No./Reference
Designed by A.R.S.	Checked by N.B.P.	Approved by - date DTC - 28/06/11	Filename TR3 BE - LHPF
SG ISOVER		TR3 BE - LHPF	
Edition 0		1	Sheet 1/1