




PARTICIÓN INTERIOR VERTICAL. ENTRAMADO AUTOPORTANTE

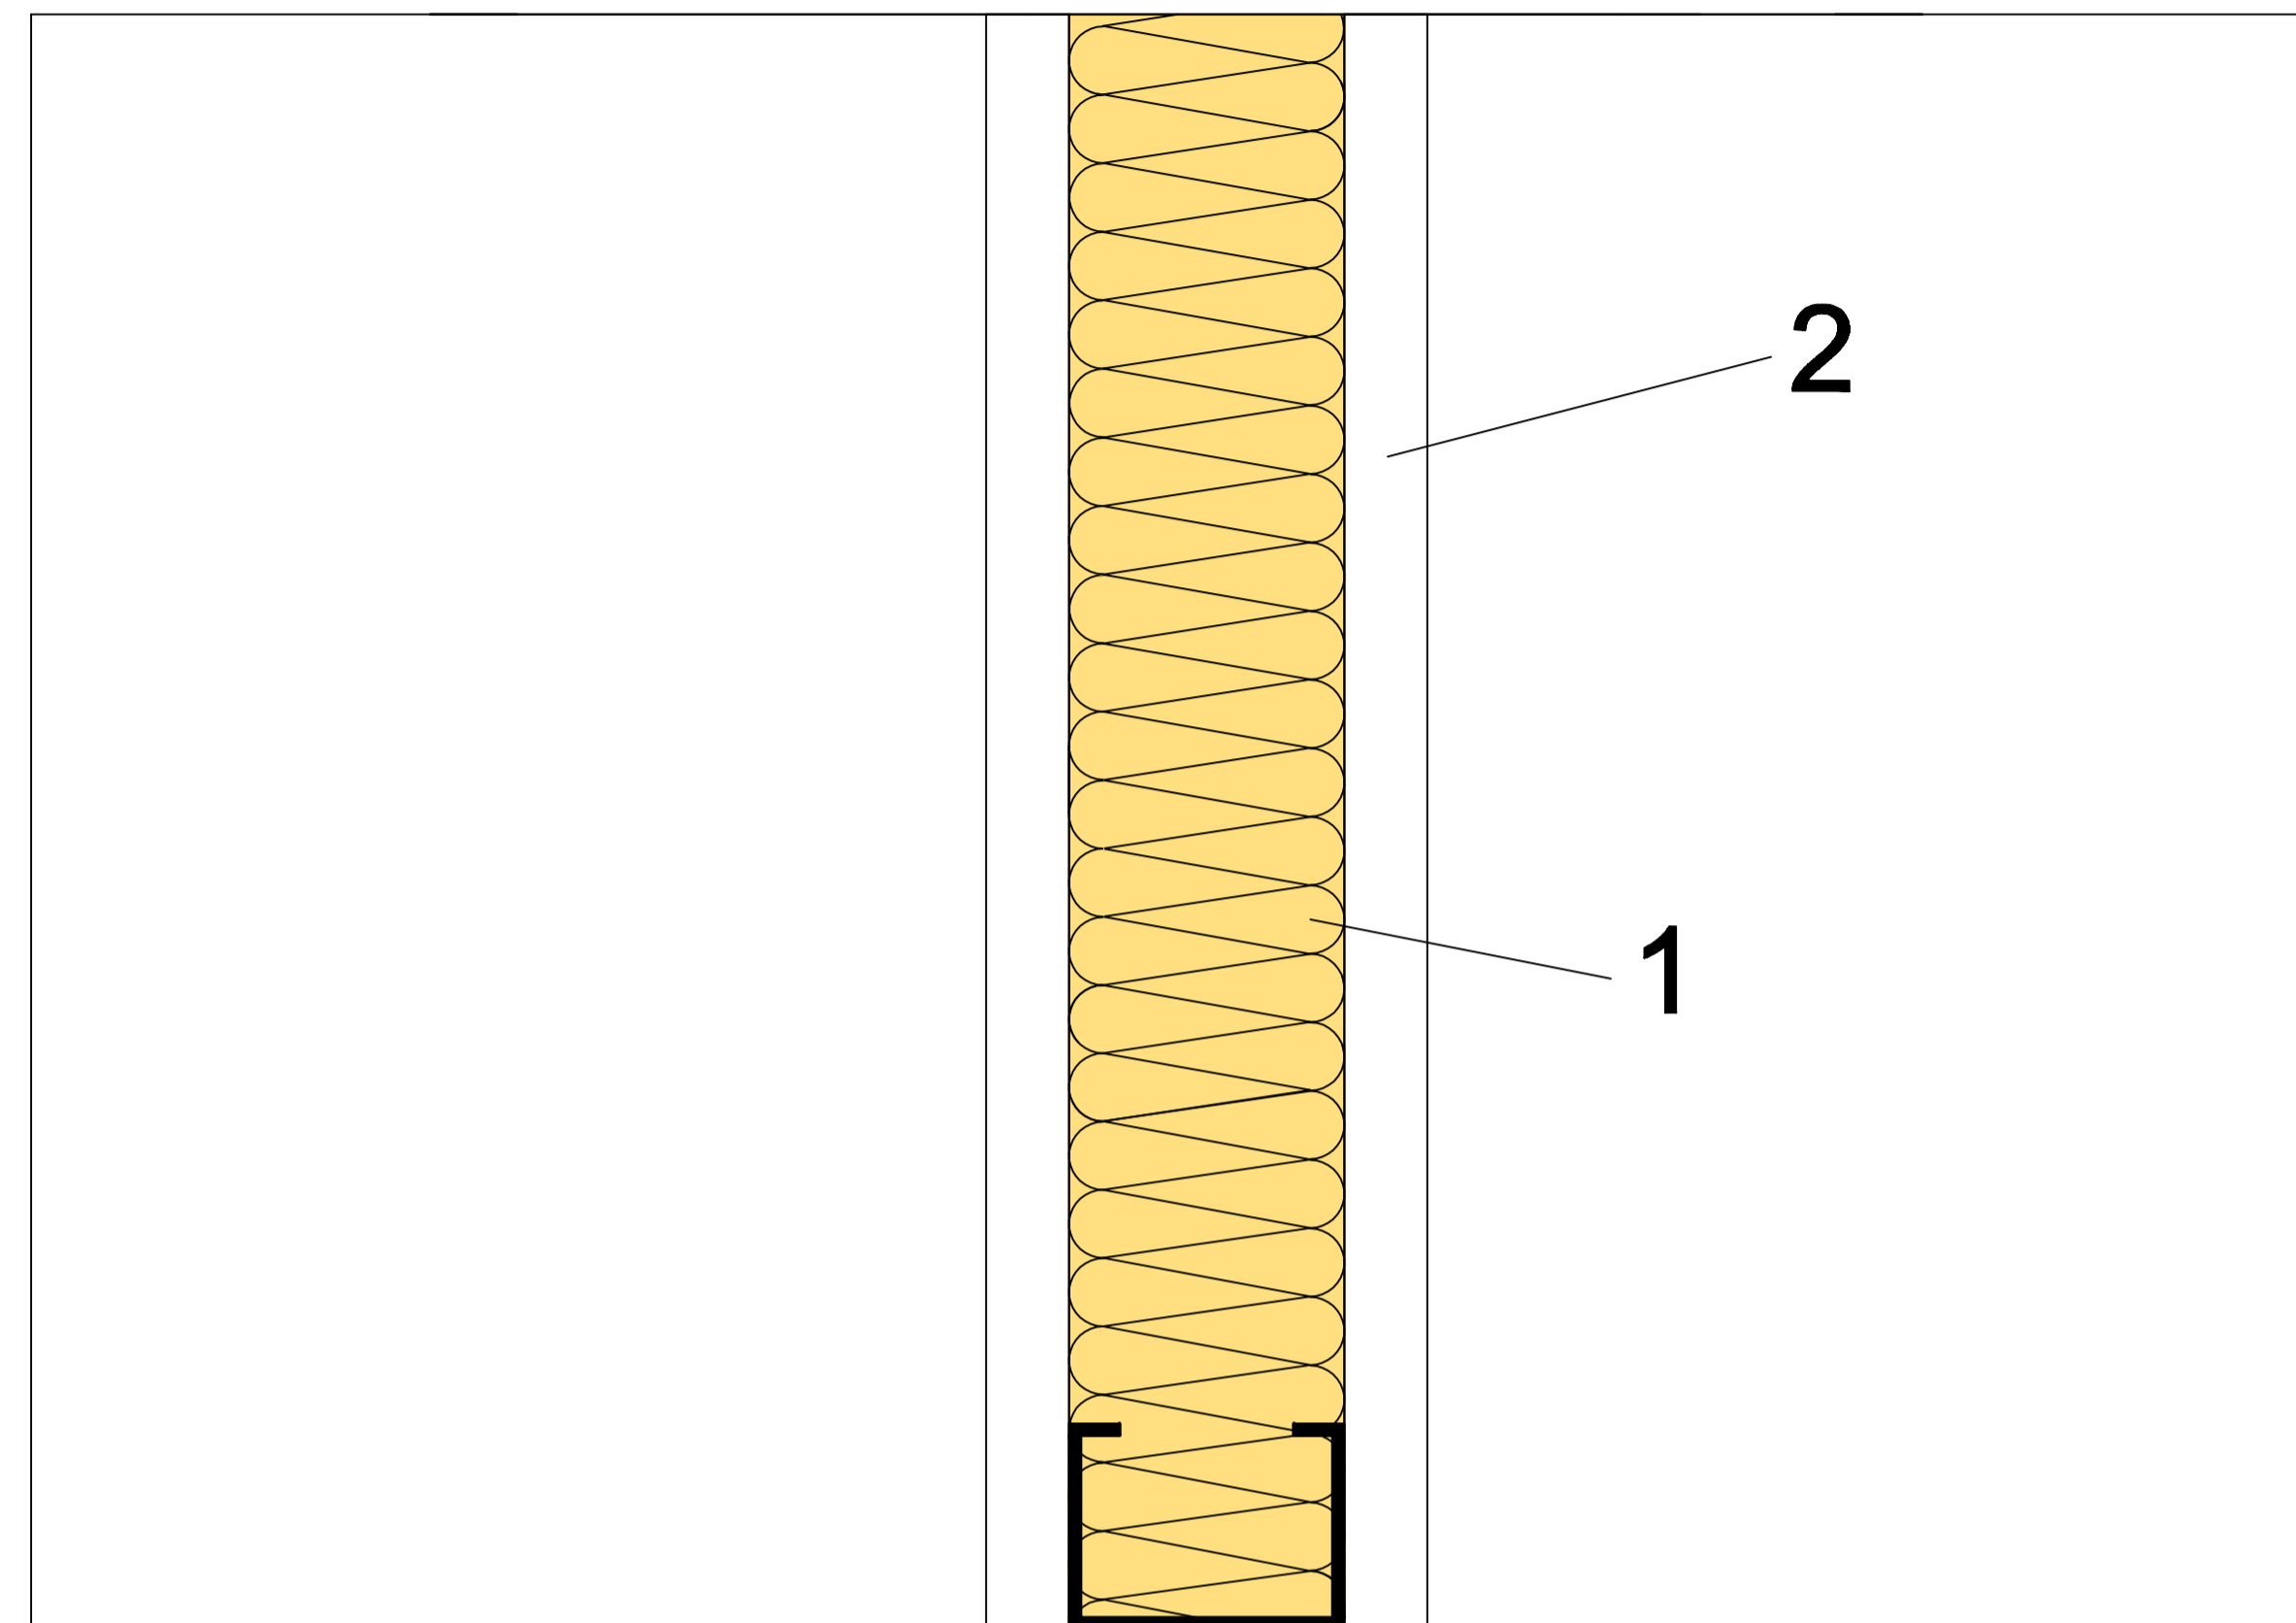

ENCUENTRO CON PILAR Y HUECOS PARA INSTALACIÓN

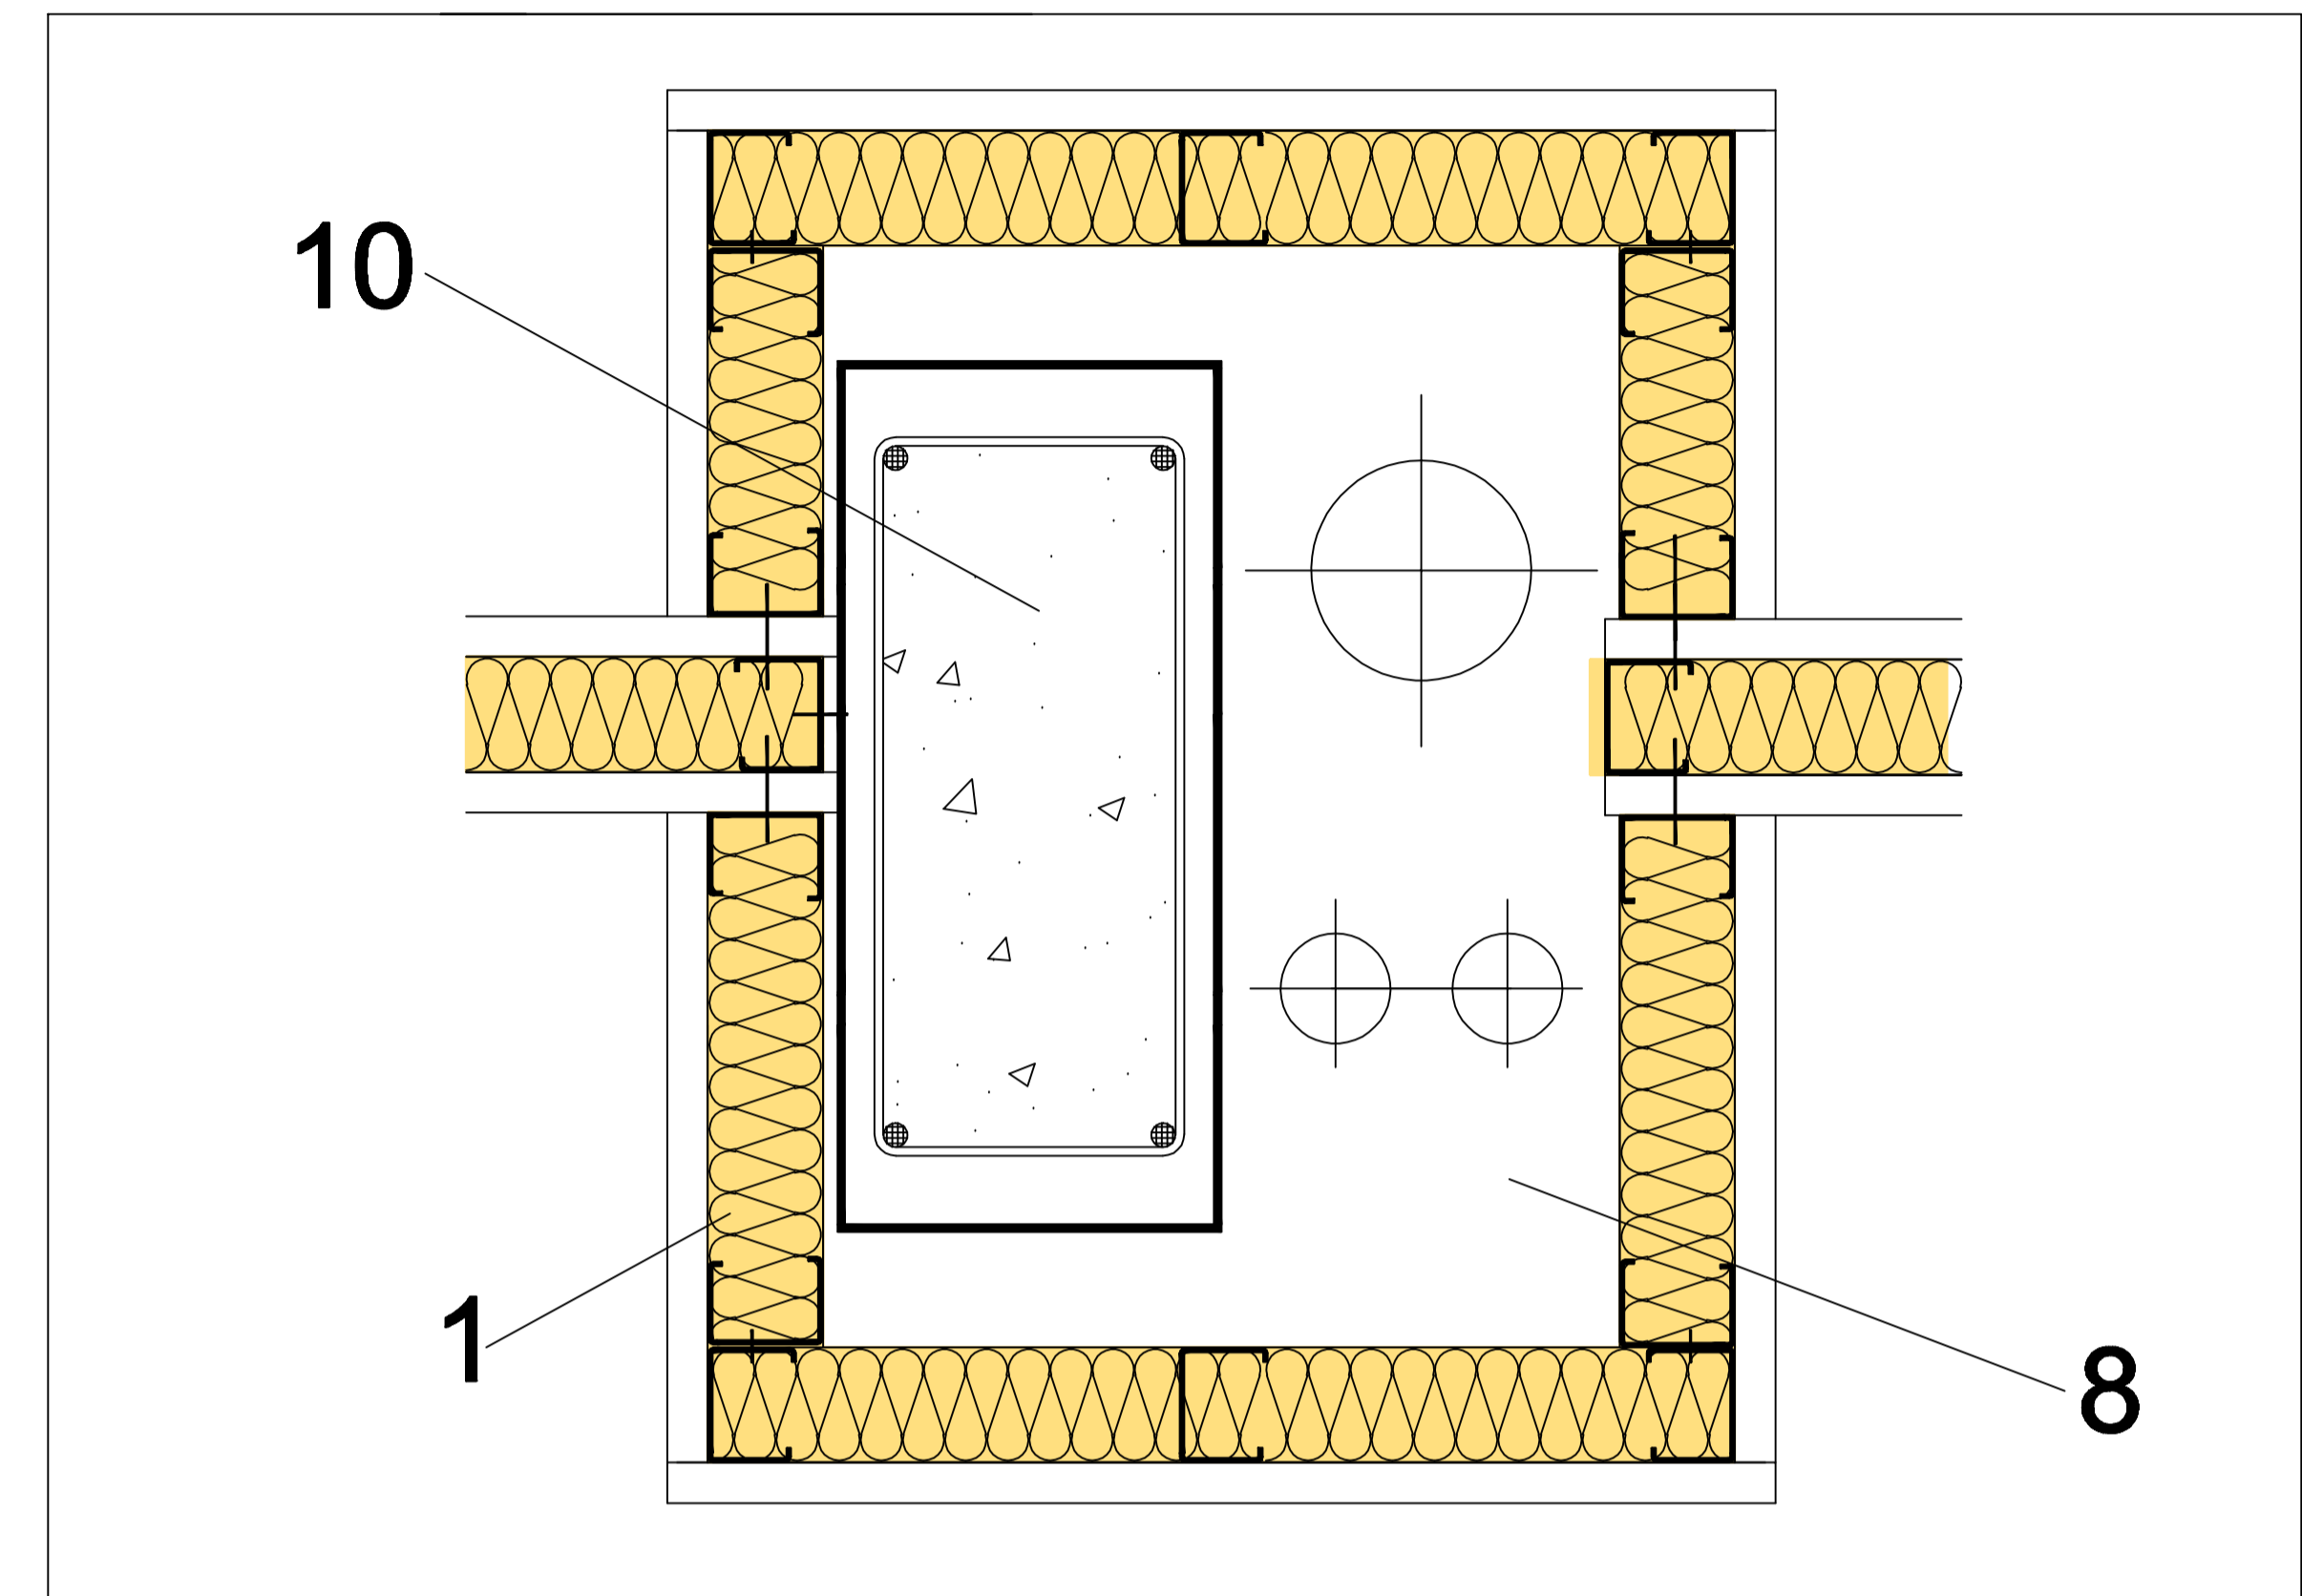

ENCUENTRO CON FORJADO

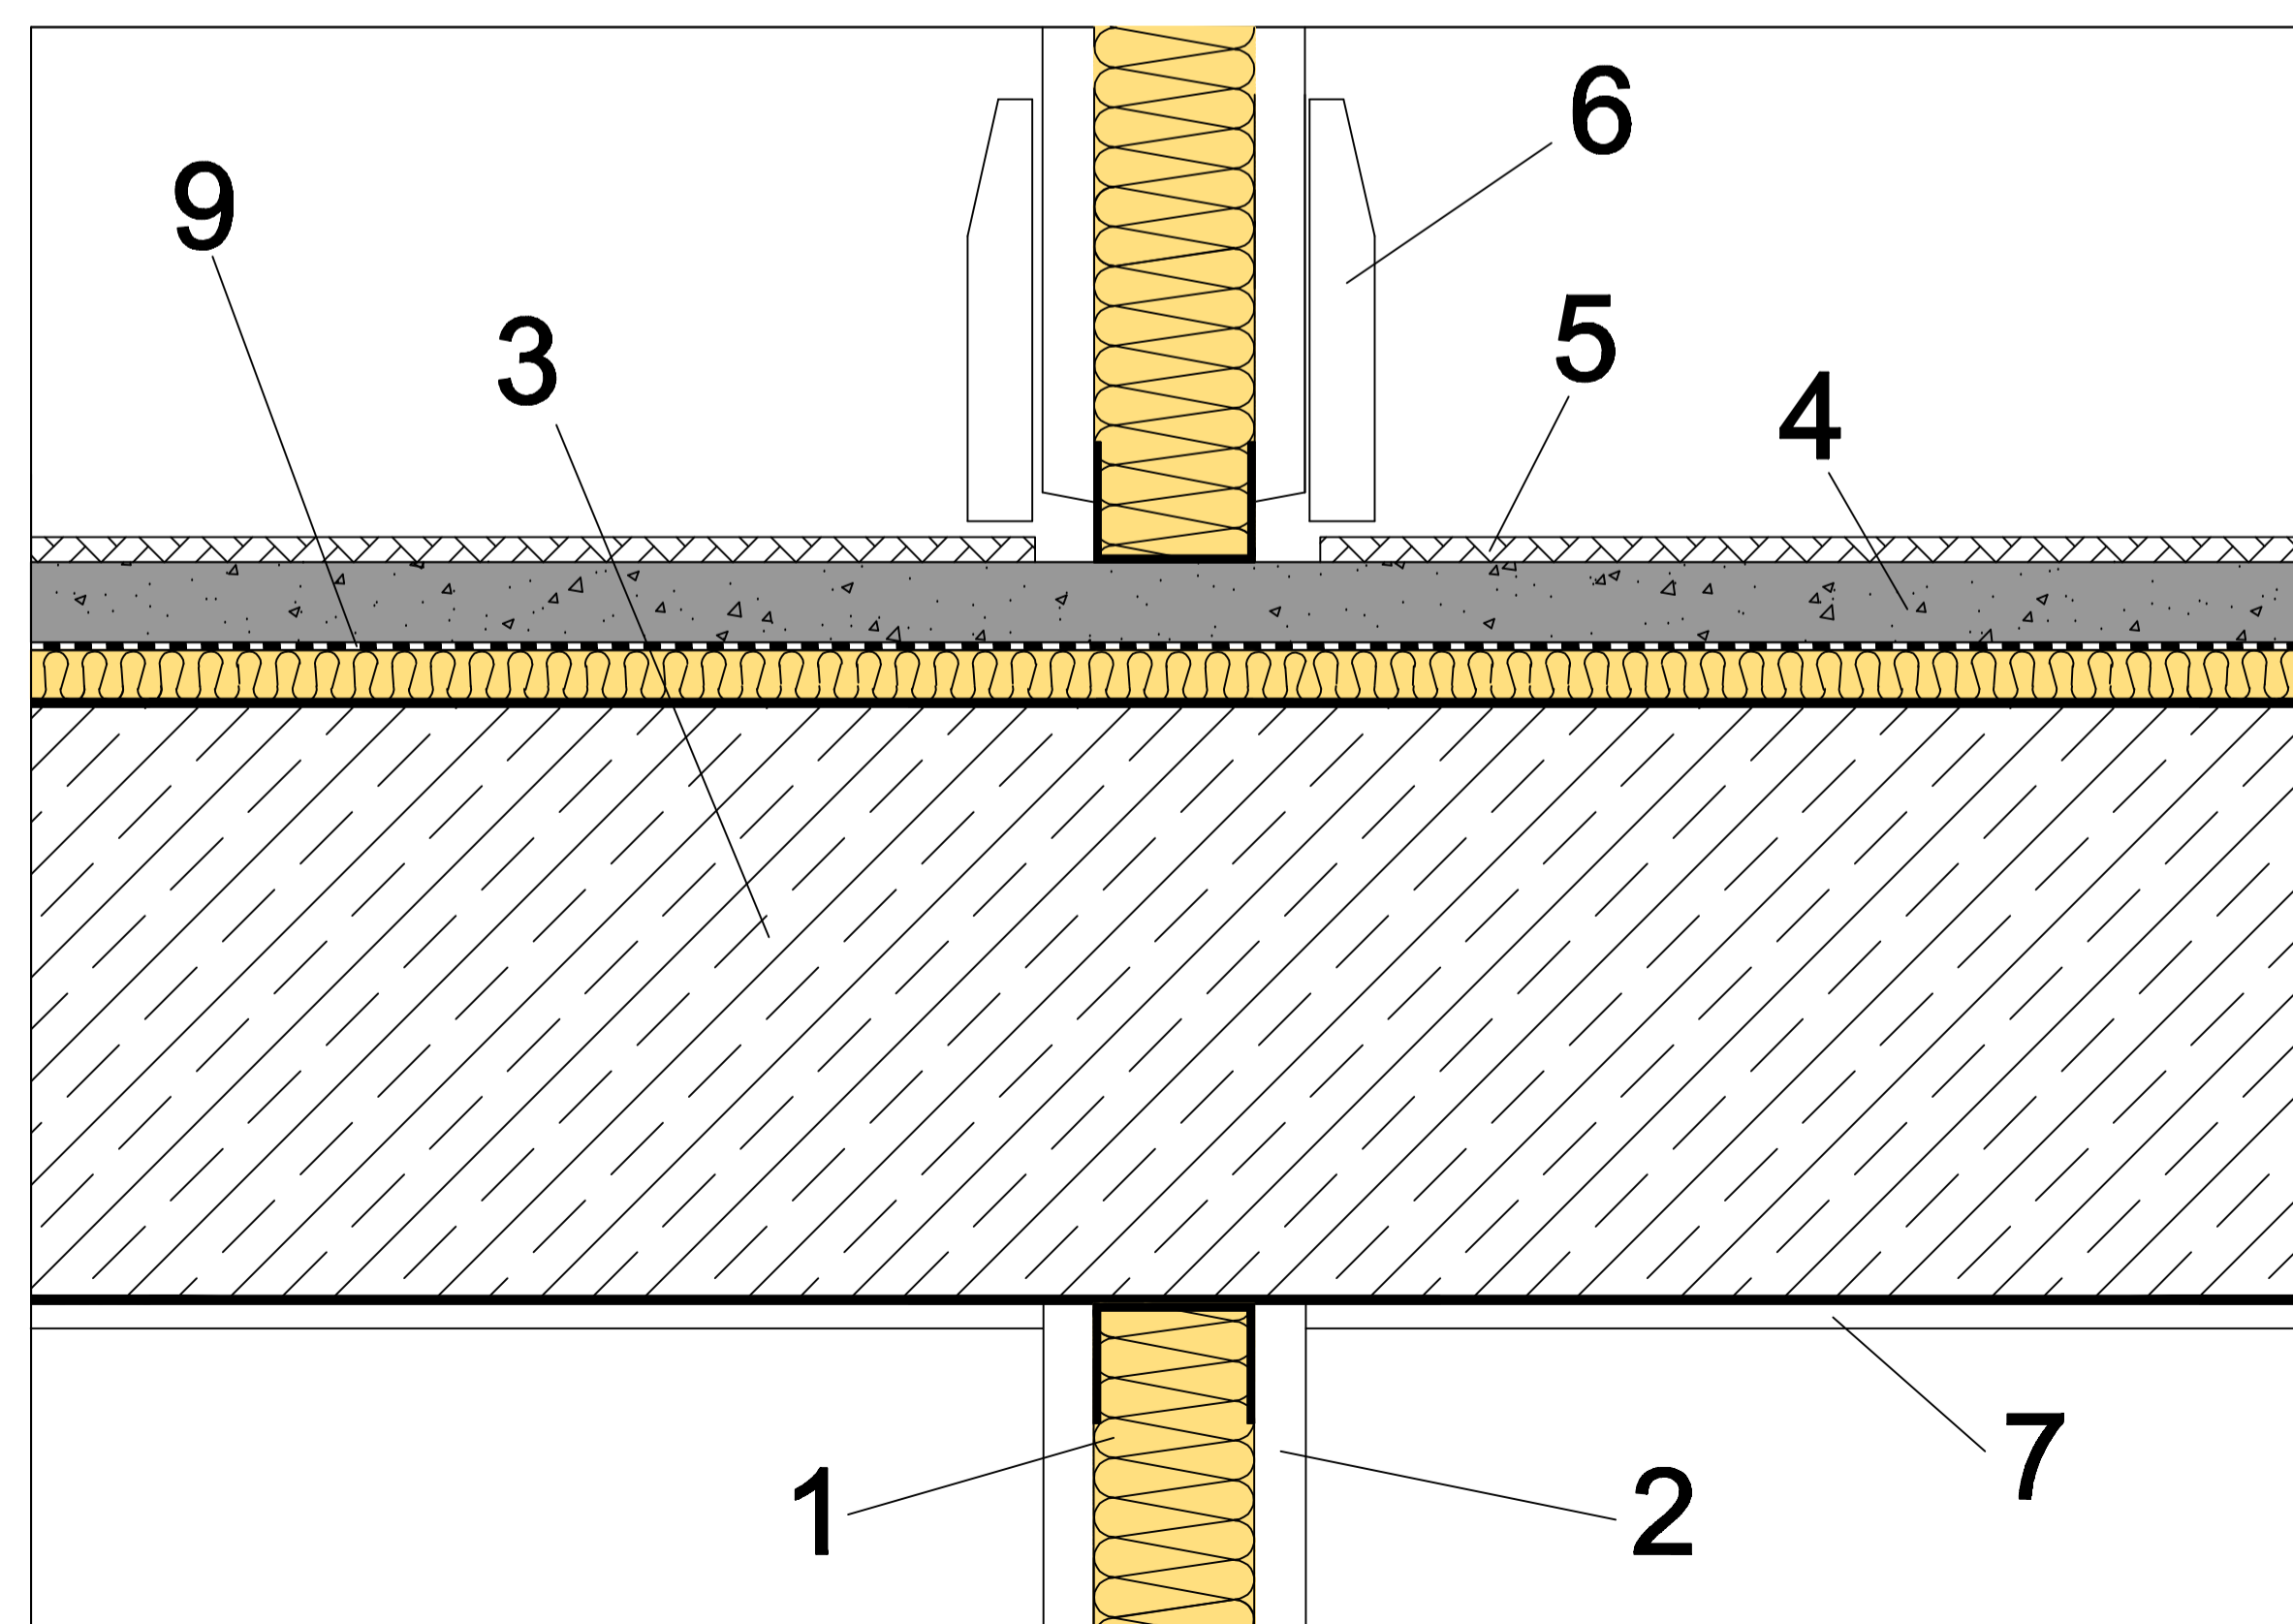

- 1- LANA MINERAL ISOVER.
- 2- PLACA DE YESO LAMINADO.
- 3- SOPORTE RESISTENTE.
- 4- LOSA DE HORMIGÓN ARMADO.
- 5- PAVIMENTO.
- 6- RODAPIÉ.
- 7- ACABADO.
- 8- HUECO PARA INSTALACIÓN.
- 9- LÁMINA IMPERMEABILIZANTE.
- 10- PILAR.

Itemref	Quantity	Title/Name, designation, material, dimension etc	Article No./Reference
Designed by A.R.S.	Checked by N.B.P.	Approved by - date DTC - 28/06/11	Filename P4.1 Tipo 3
SG ISOVER		P4.1 Tipo 3	
1		Edition 0	Sheet 1/1