




PARTICIÓN INTERIOR VERTICAL DIVISORIA CON CHAPA METÁLICA

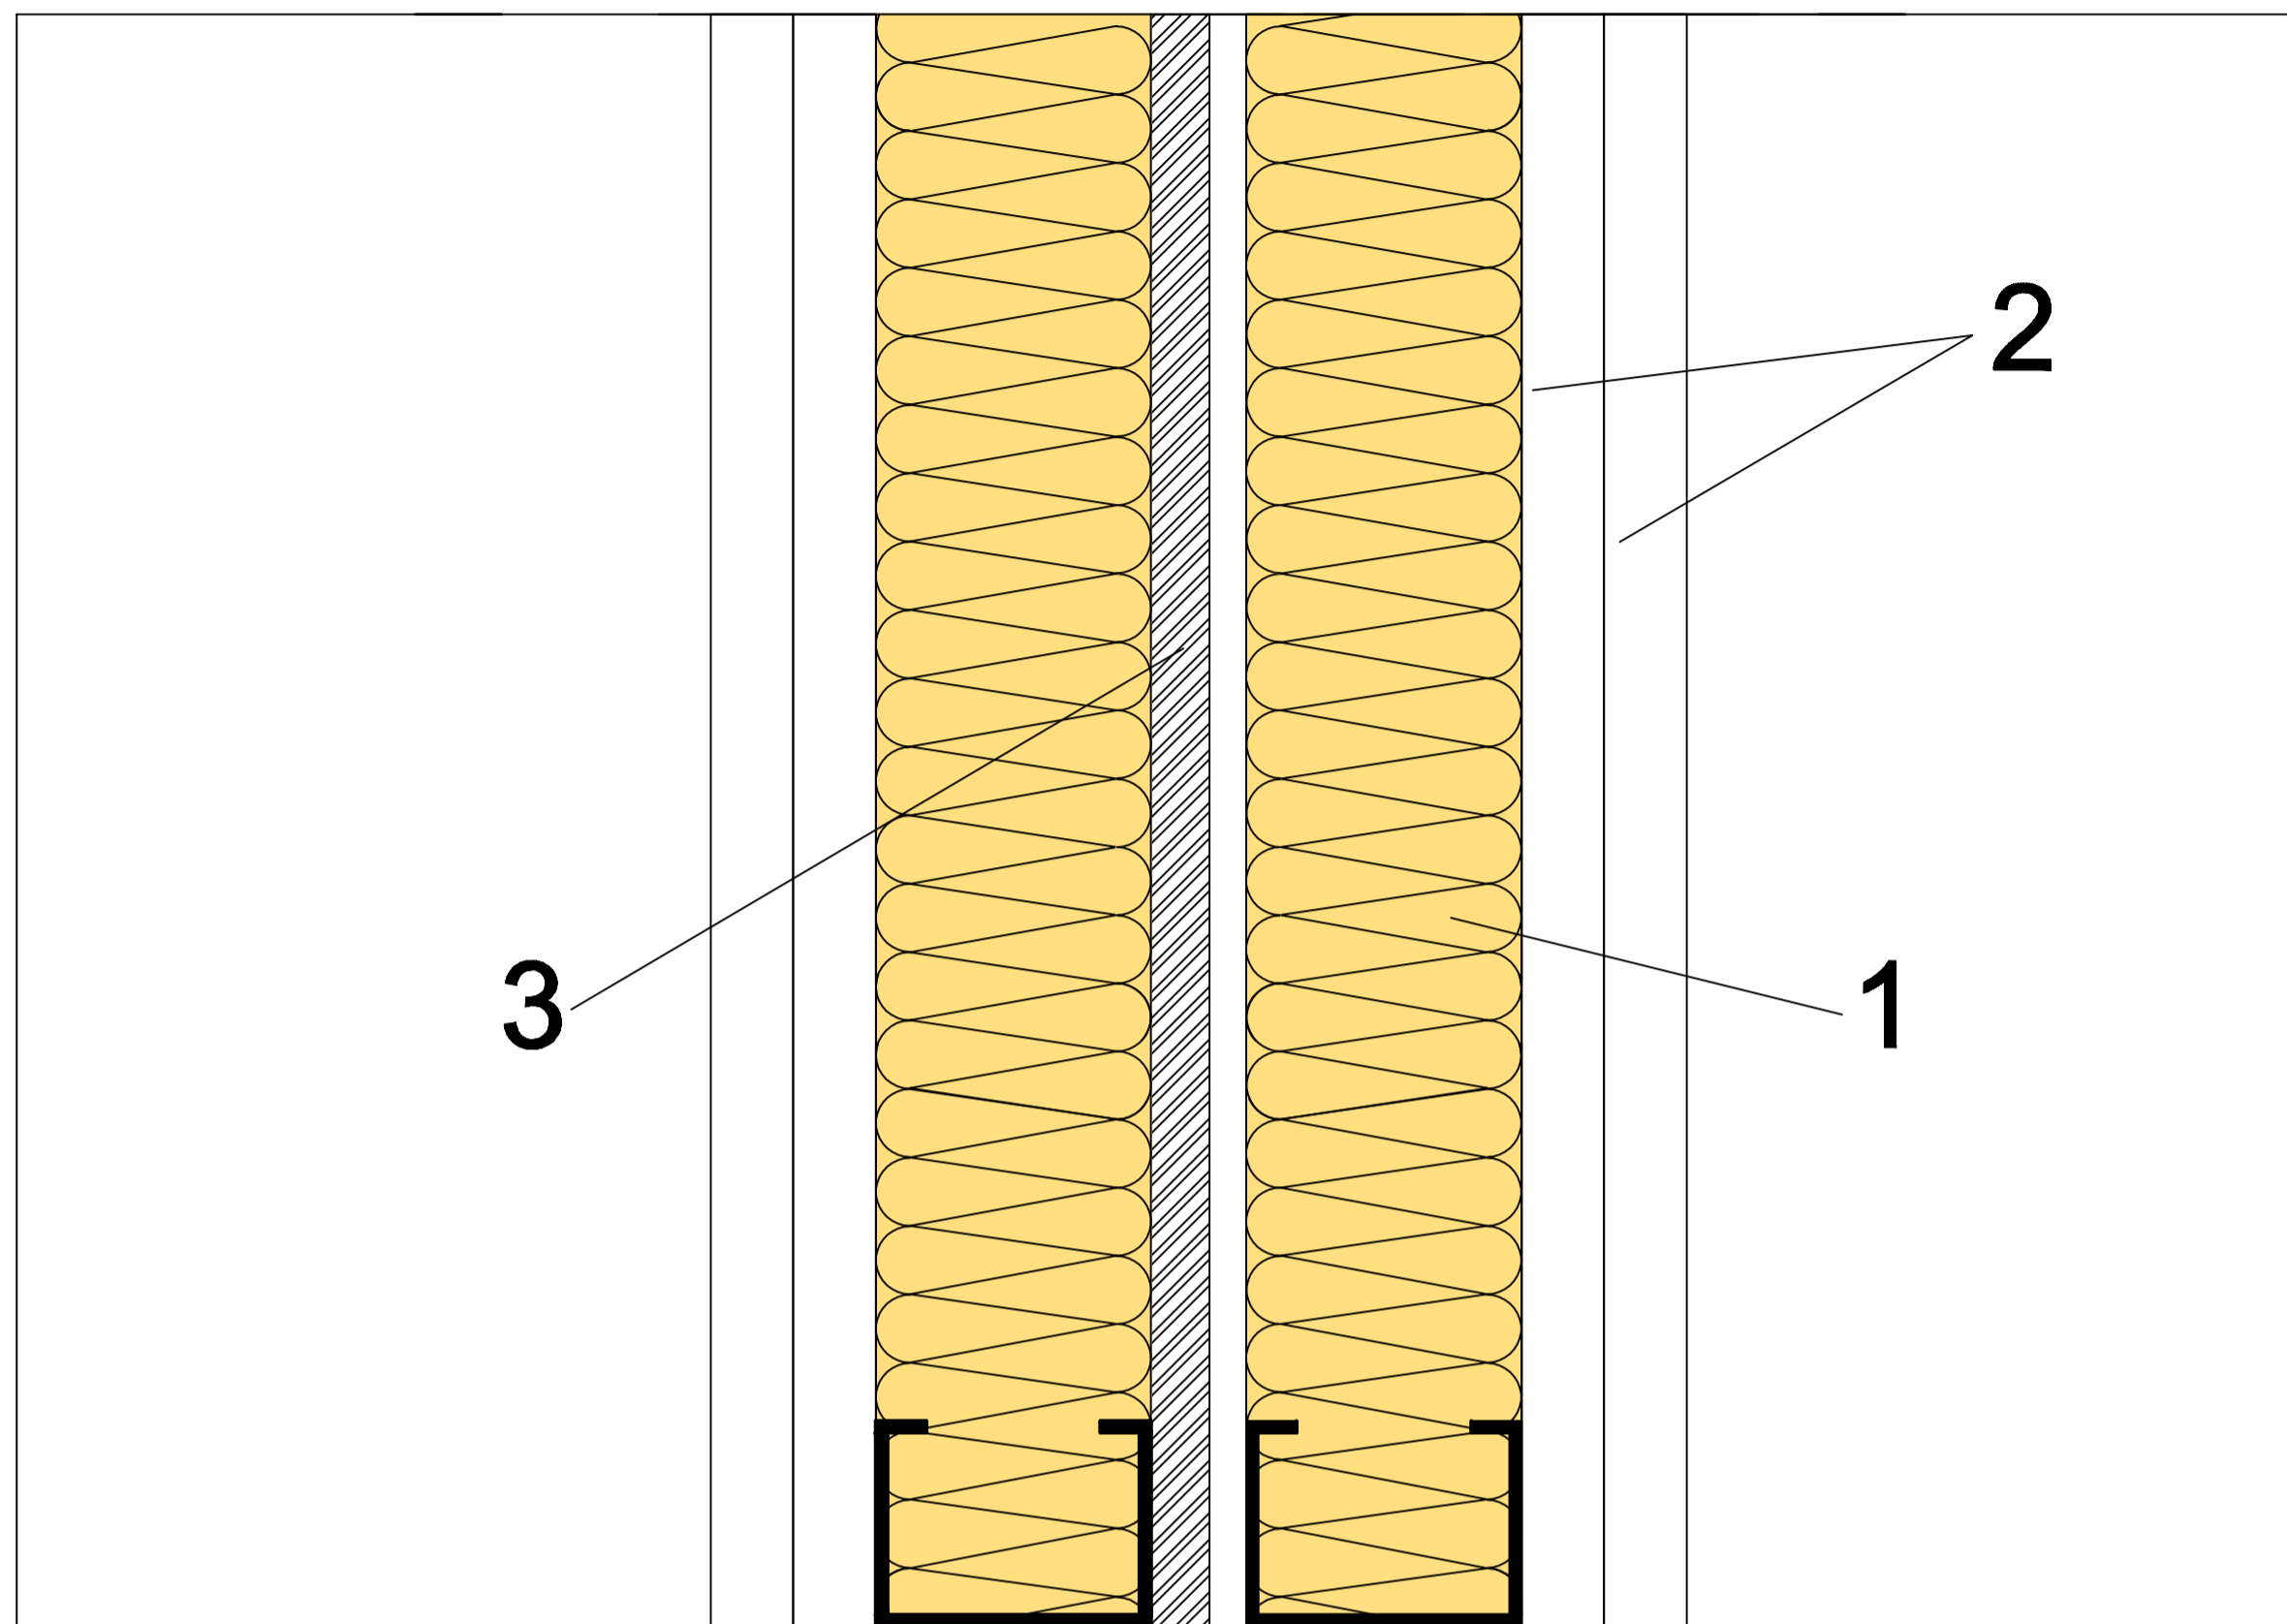

ENCUENTRO CON PILAR Y HUECOS PARA INSTALACIÓN

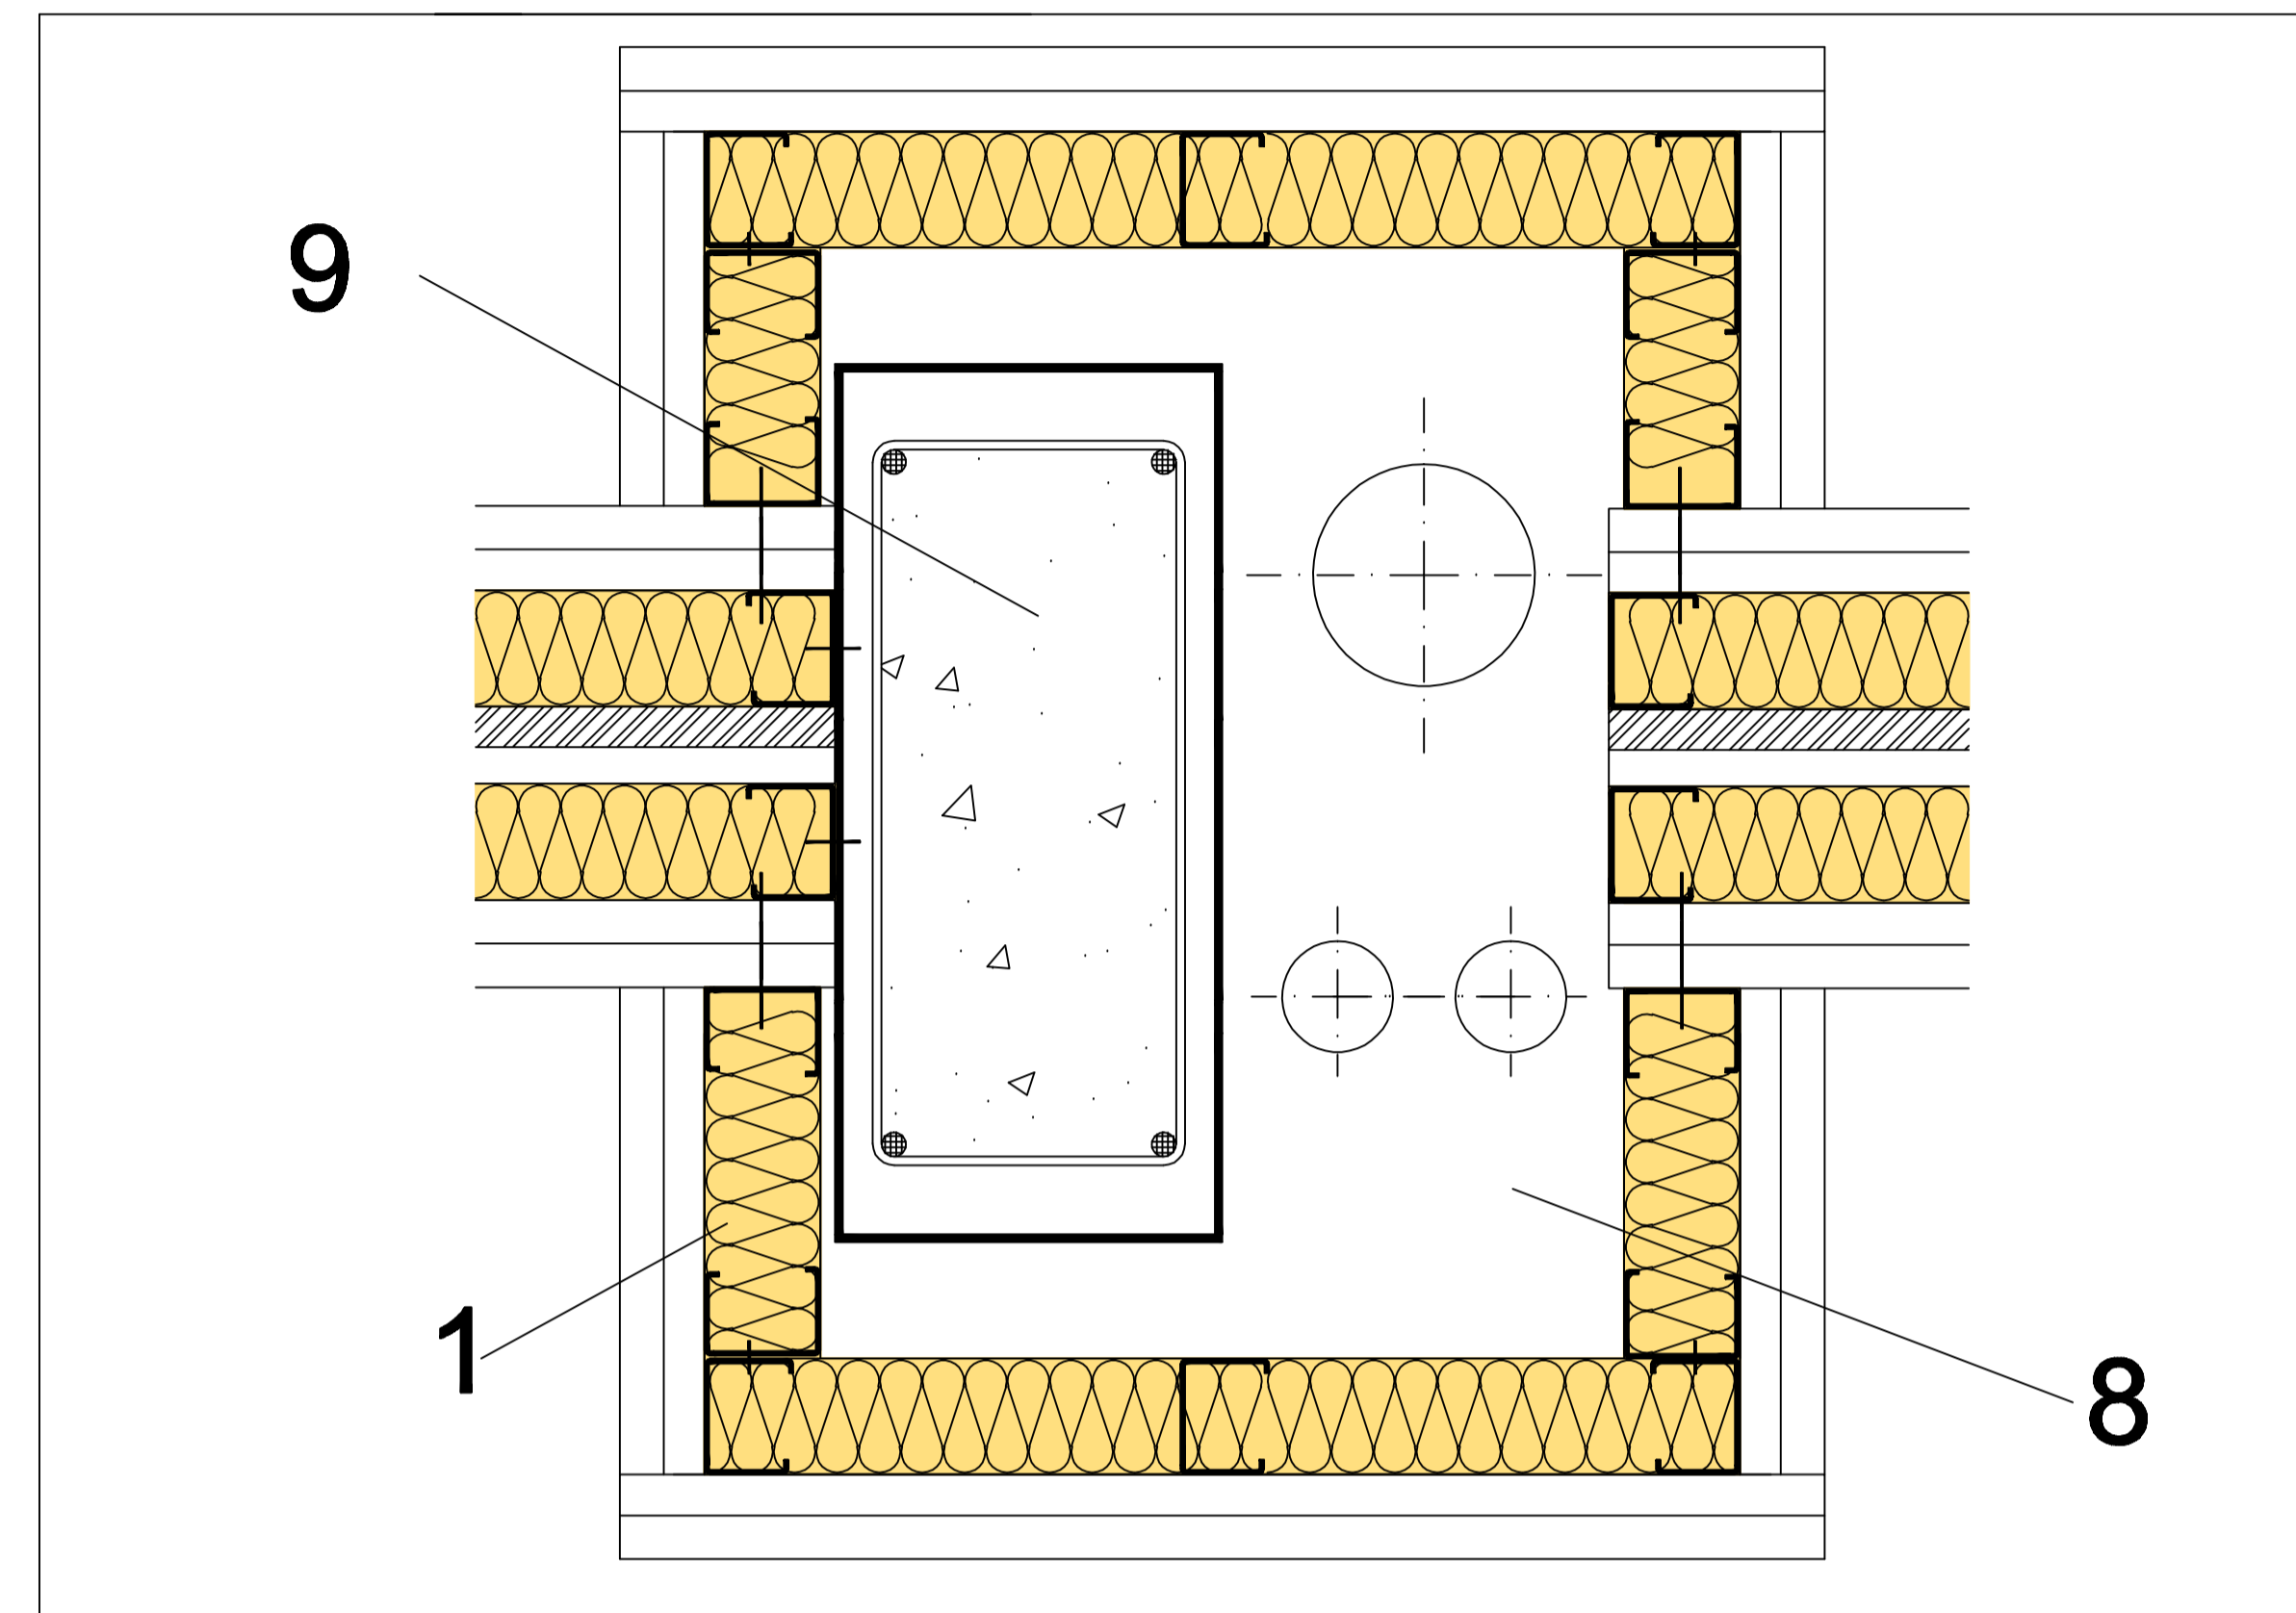

ENCUENTRO CON FORJADO

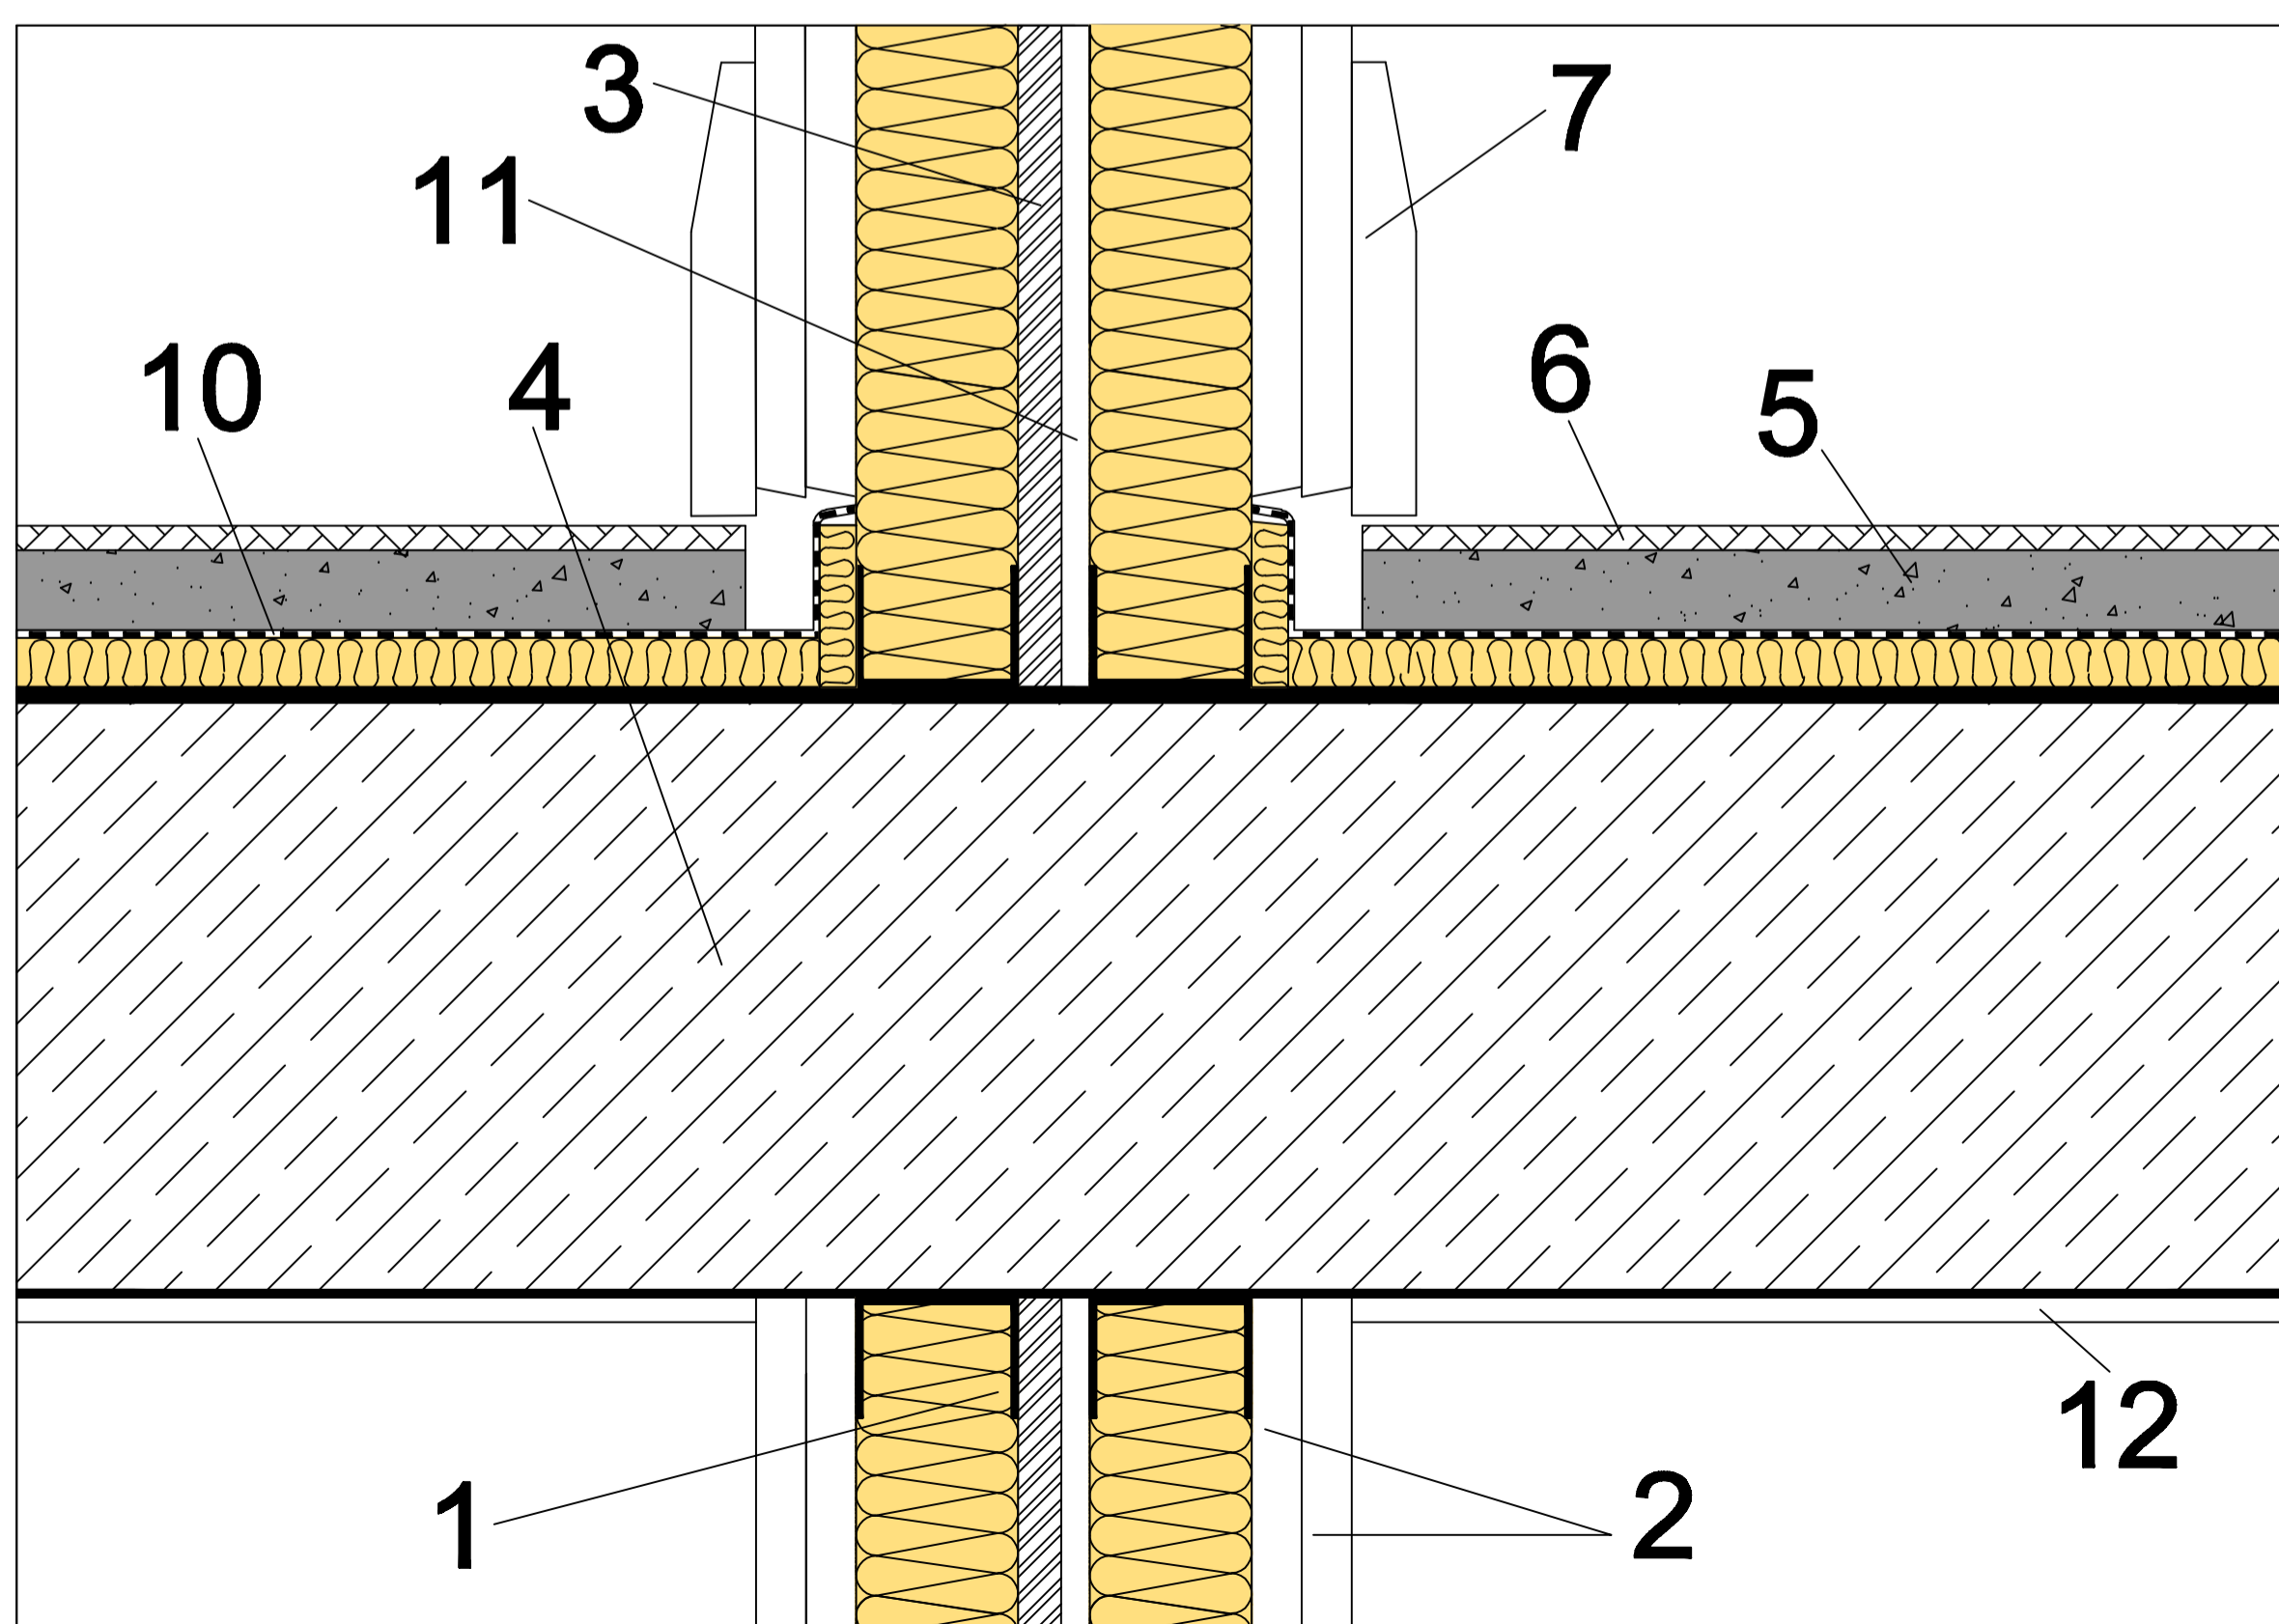

- 1- LANA MINERAL ISOVER.
- 2- PLACA DE YESO LAMINADO.
- 3- CHAPA METÁLICA DE 0,6 MM.
- 4- SOPORTE RESISTENTE.
- 5- LOSA HORMIGÓN ARMADO.
- 6- PAVIMENTO.
- 7- RODAPIÉ.
- 8- HUECO PARA INSTALACIÓN.
- 9- PILAR.
- 10- LÁMINA IMPERMEABILIZANTE.
- 11- CÁMARA DE SEPARACIÓN.
- 12- ACABADO.

Itemref	Quantity	Title/Name, designation, material, dimension etc	Article No./Reference
Designed by A.R.S.	Checked by N.B.P.	Approved by - date DTC - 28/06/11	Filename P4.4 Tipo 3 - CM
SG ISOVER		P4.4 Tipo 3 - CM	
Edition 0		Date 20/06/11	
Sheet 1/1		Scale	