




PARTICIÓN INTERIOR VERTICAL DIVISORIA CON CÁMARA DE SEPARACIÓN

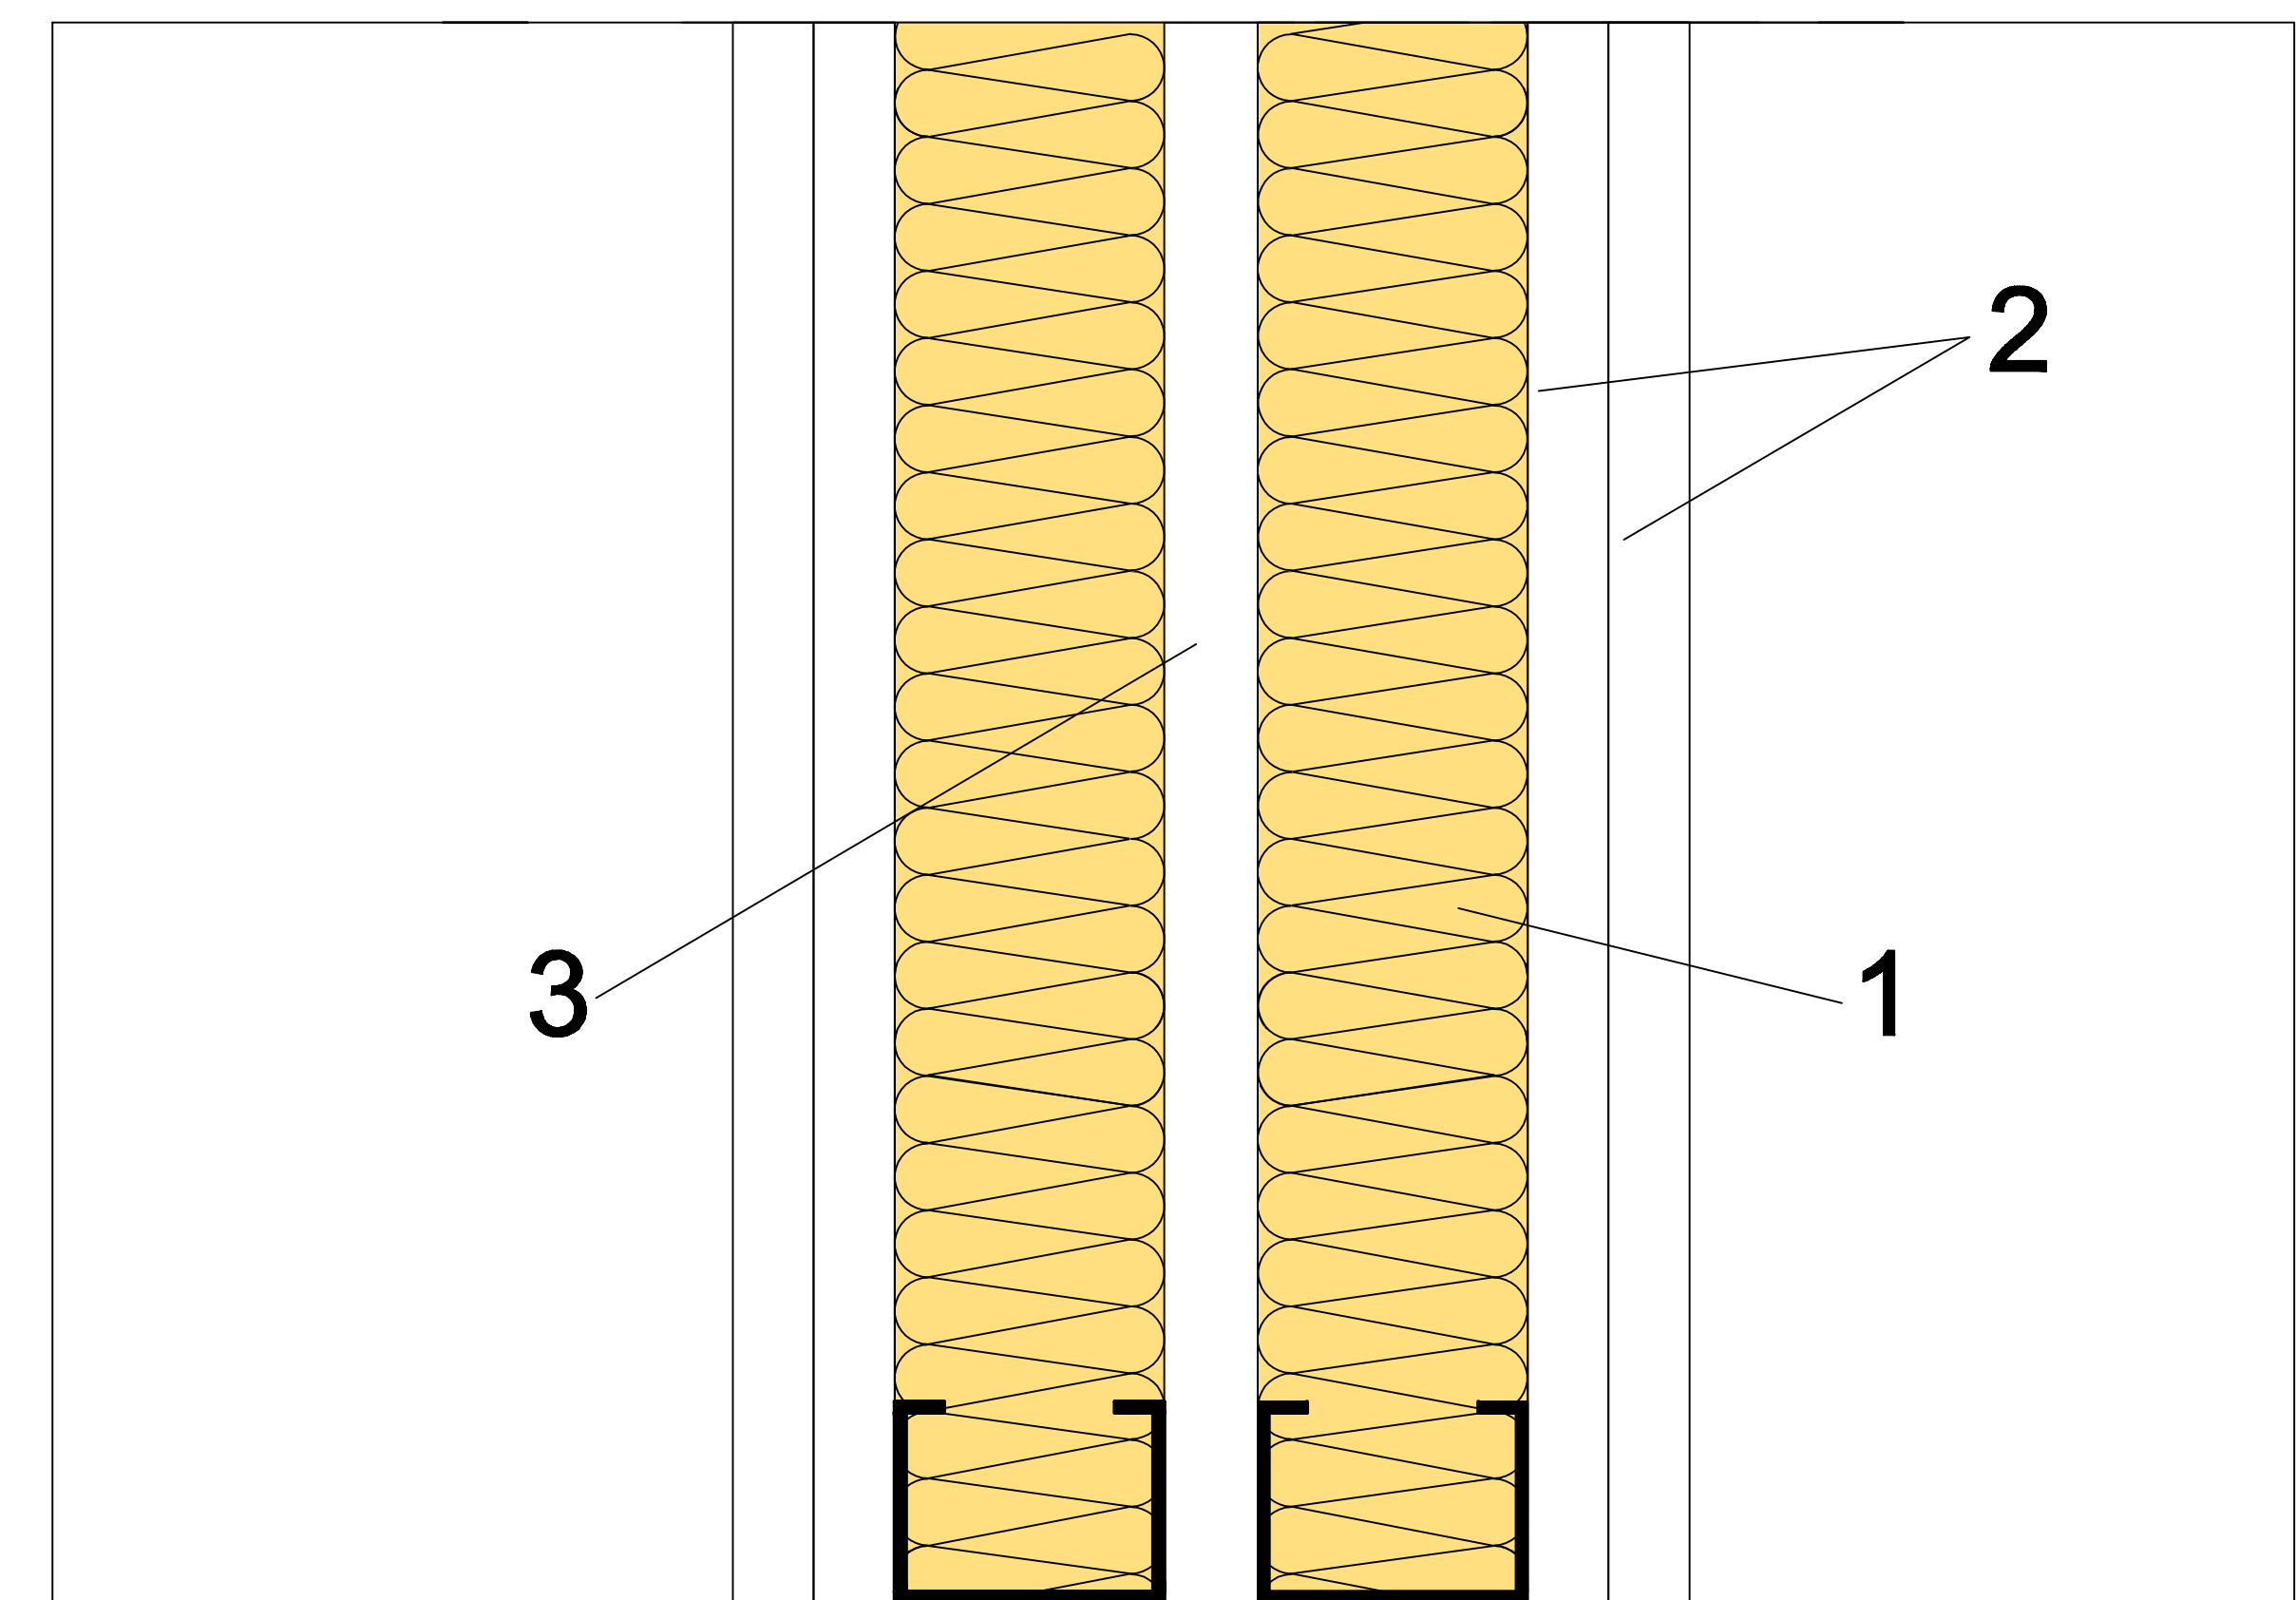

ENCUENTRO CON PILAR Y HUECOS PARA INSTALACIÓN

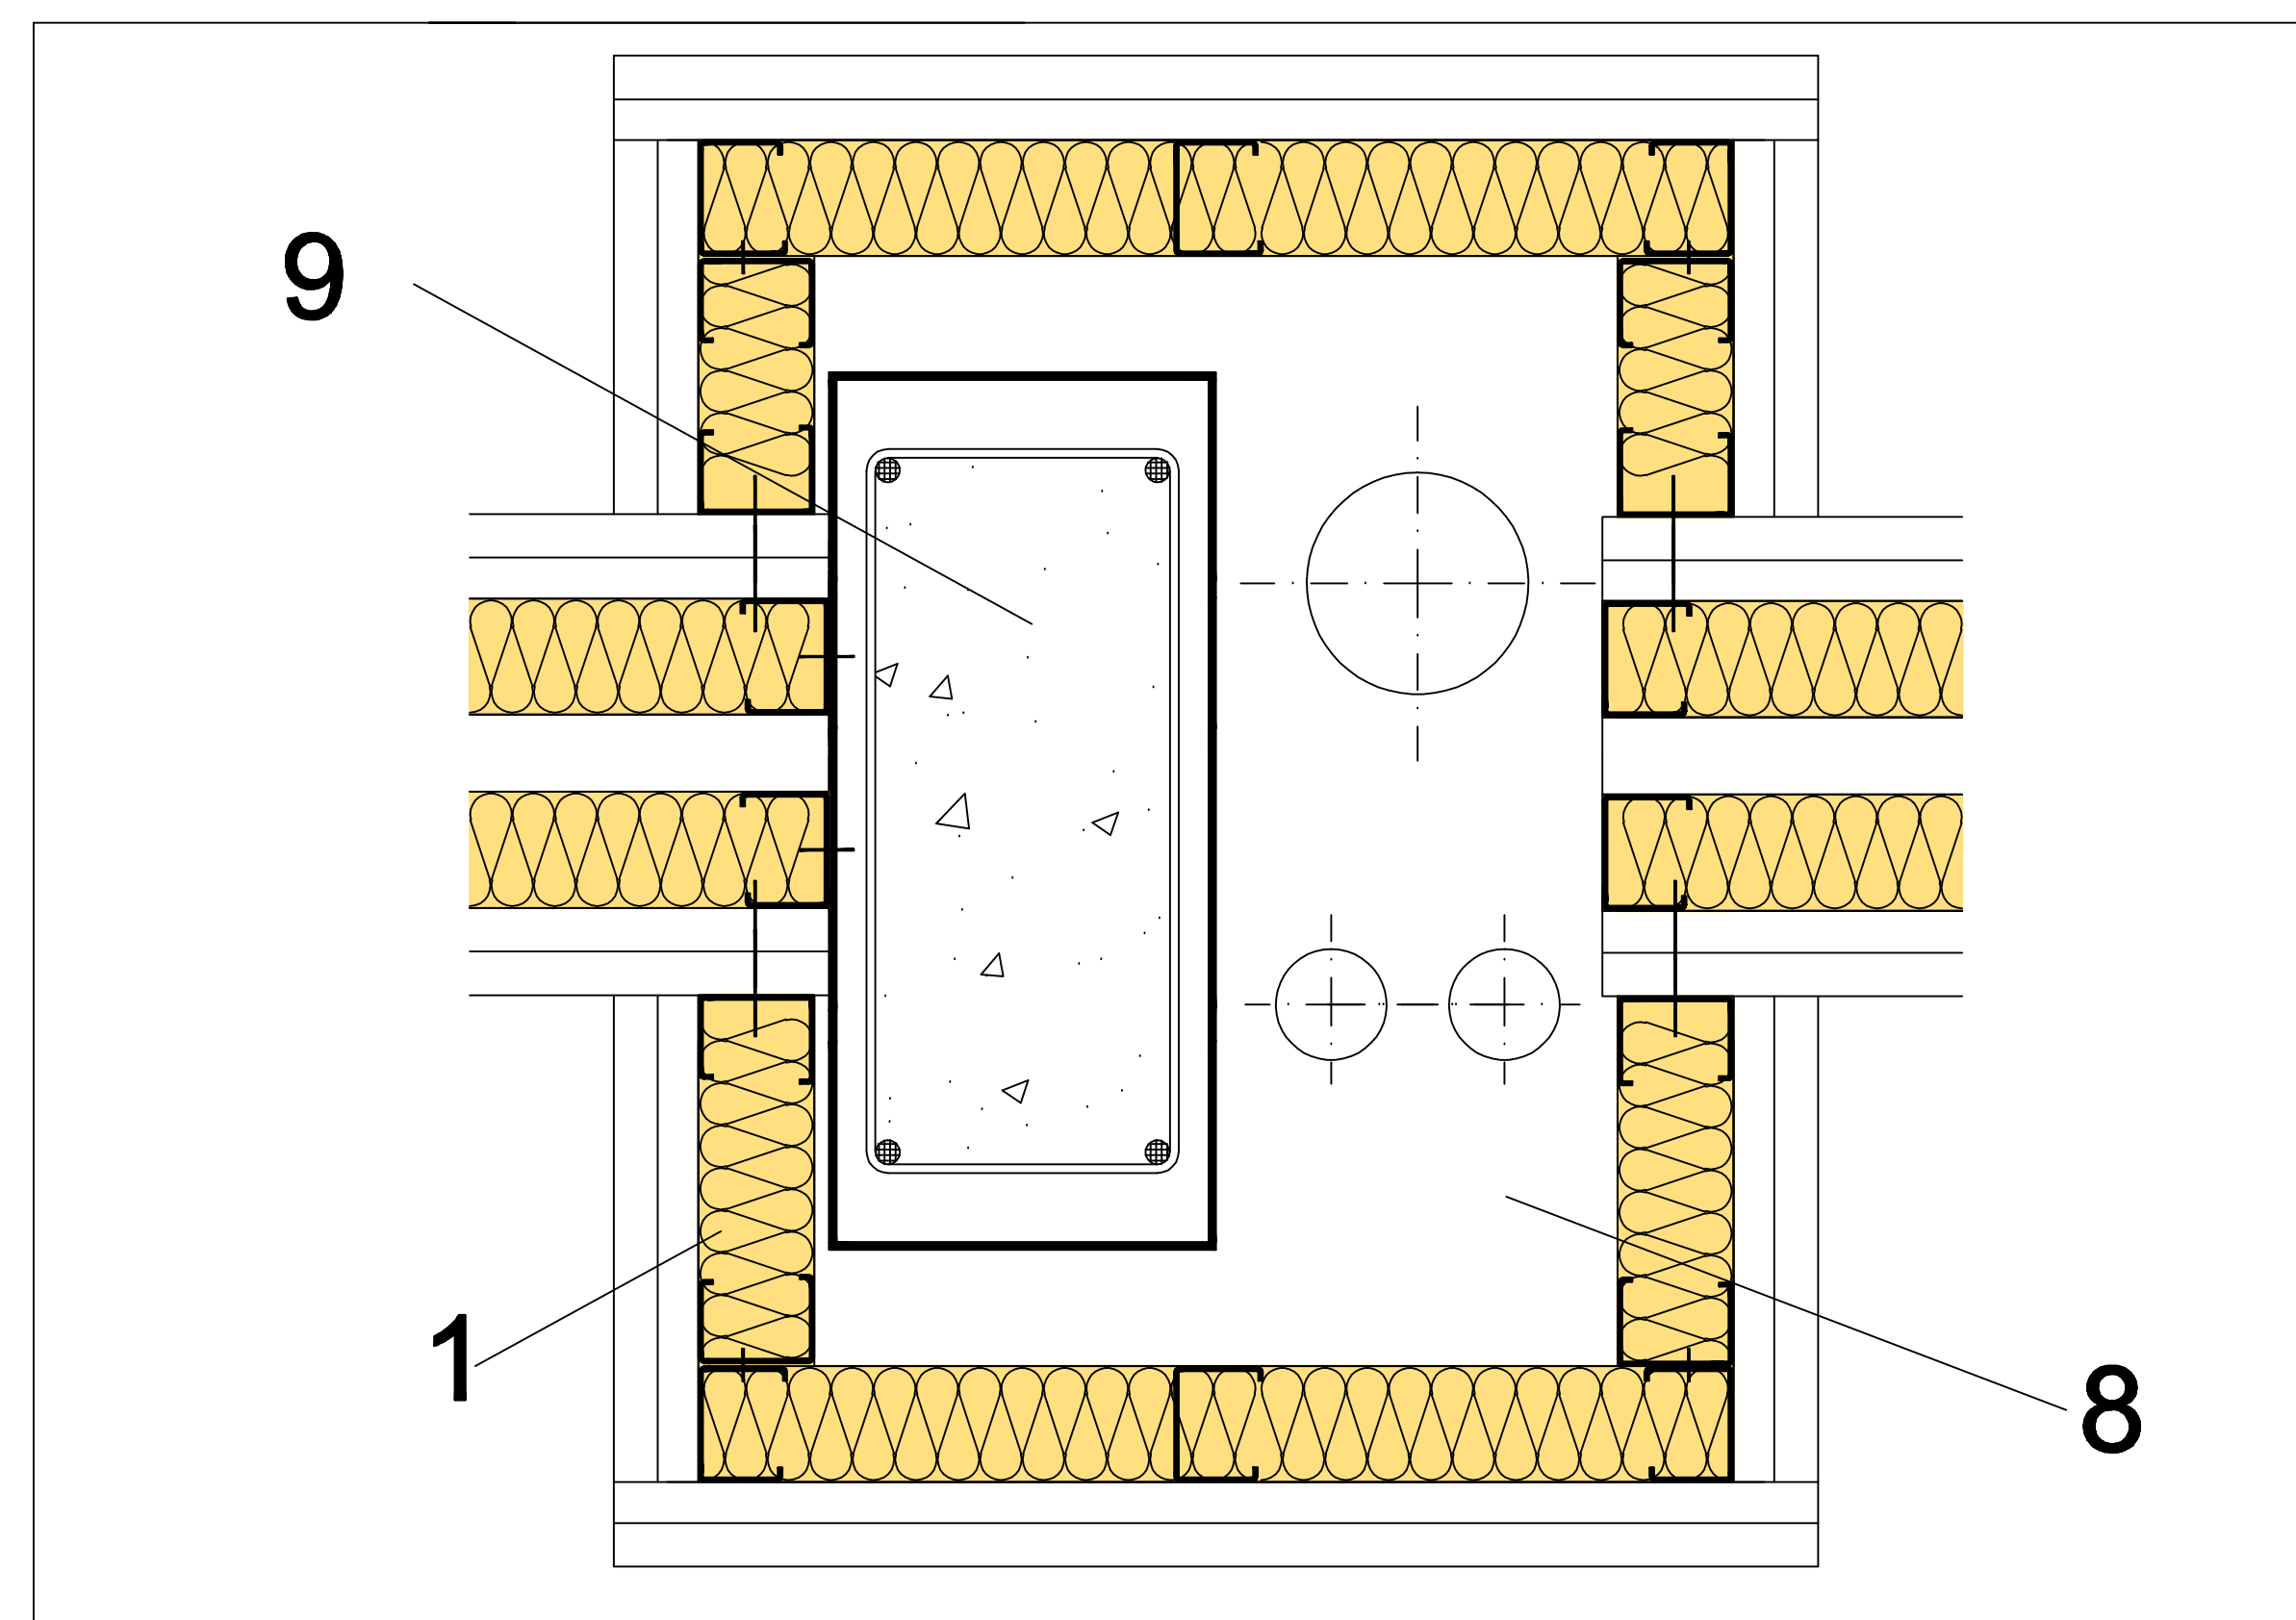

ENCUENTRO CON FORJADO

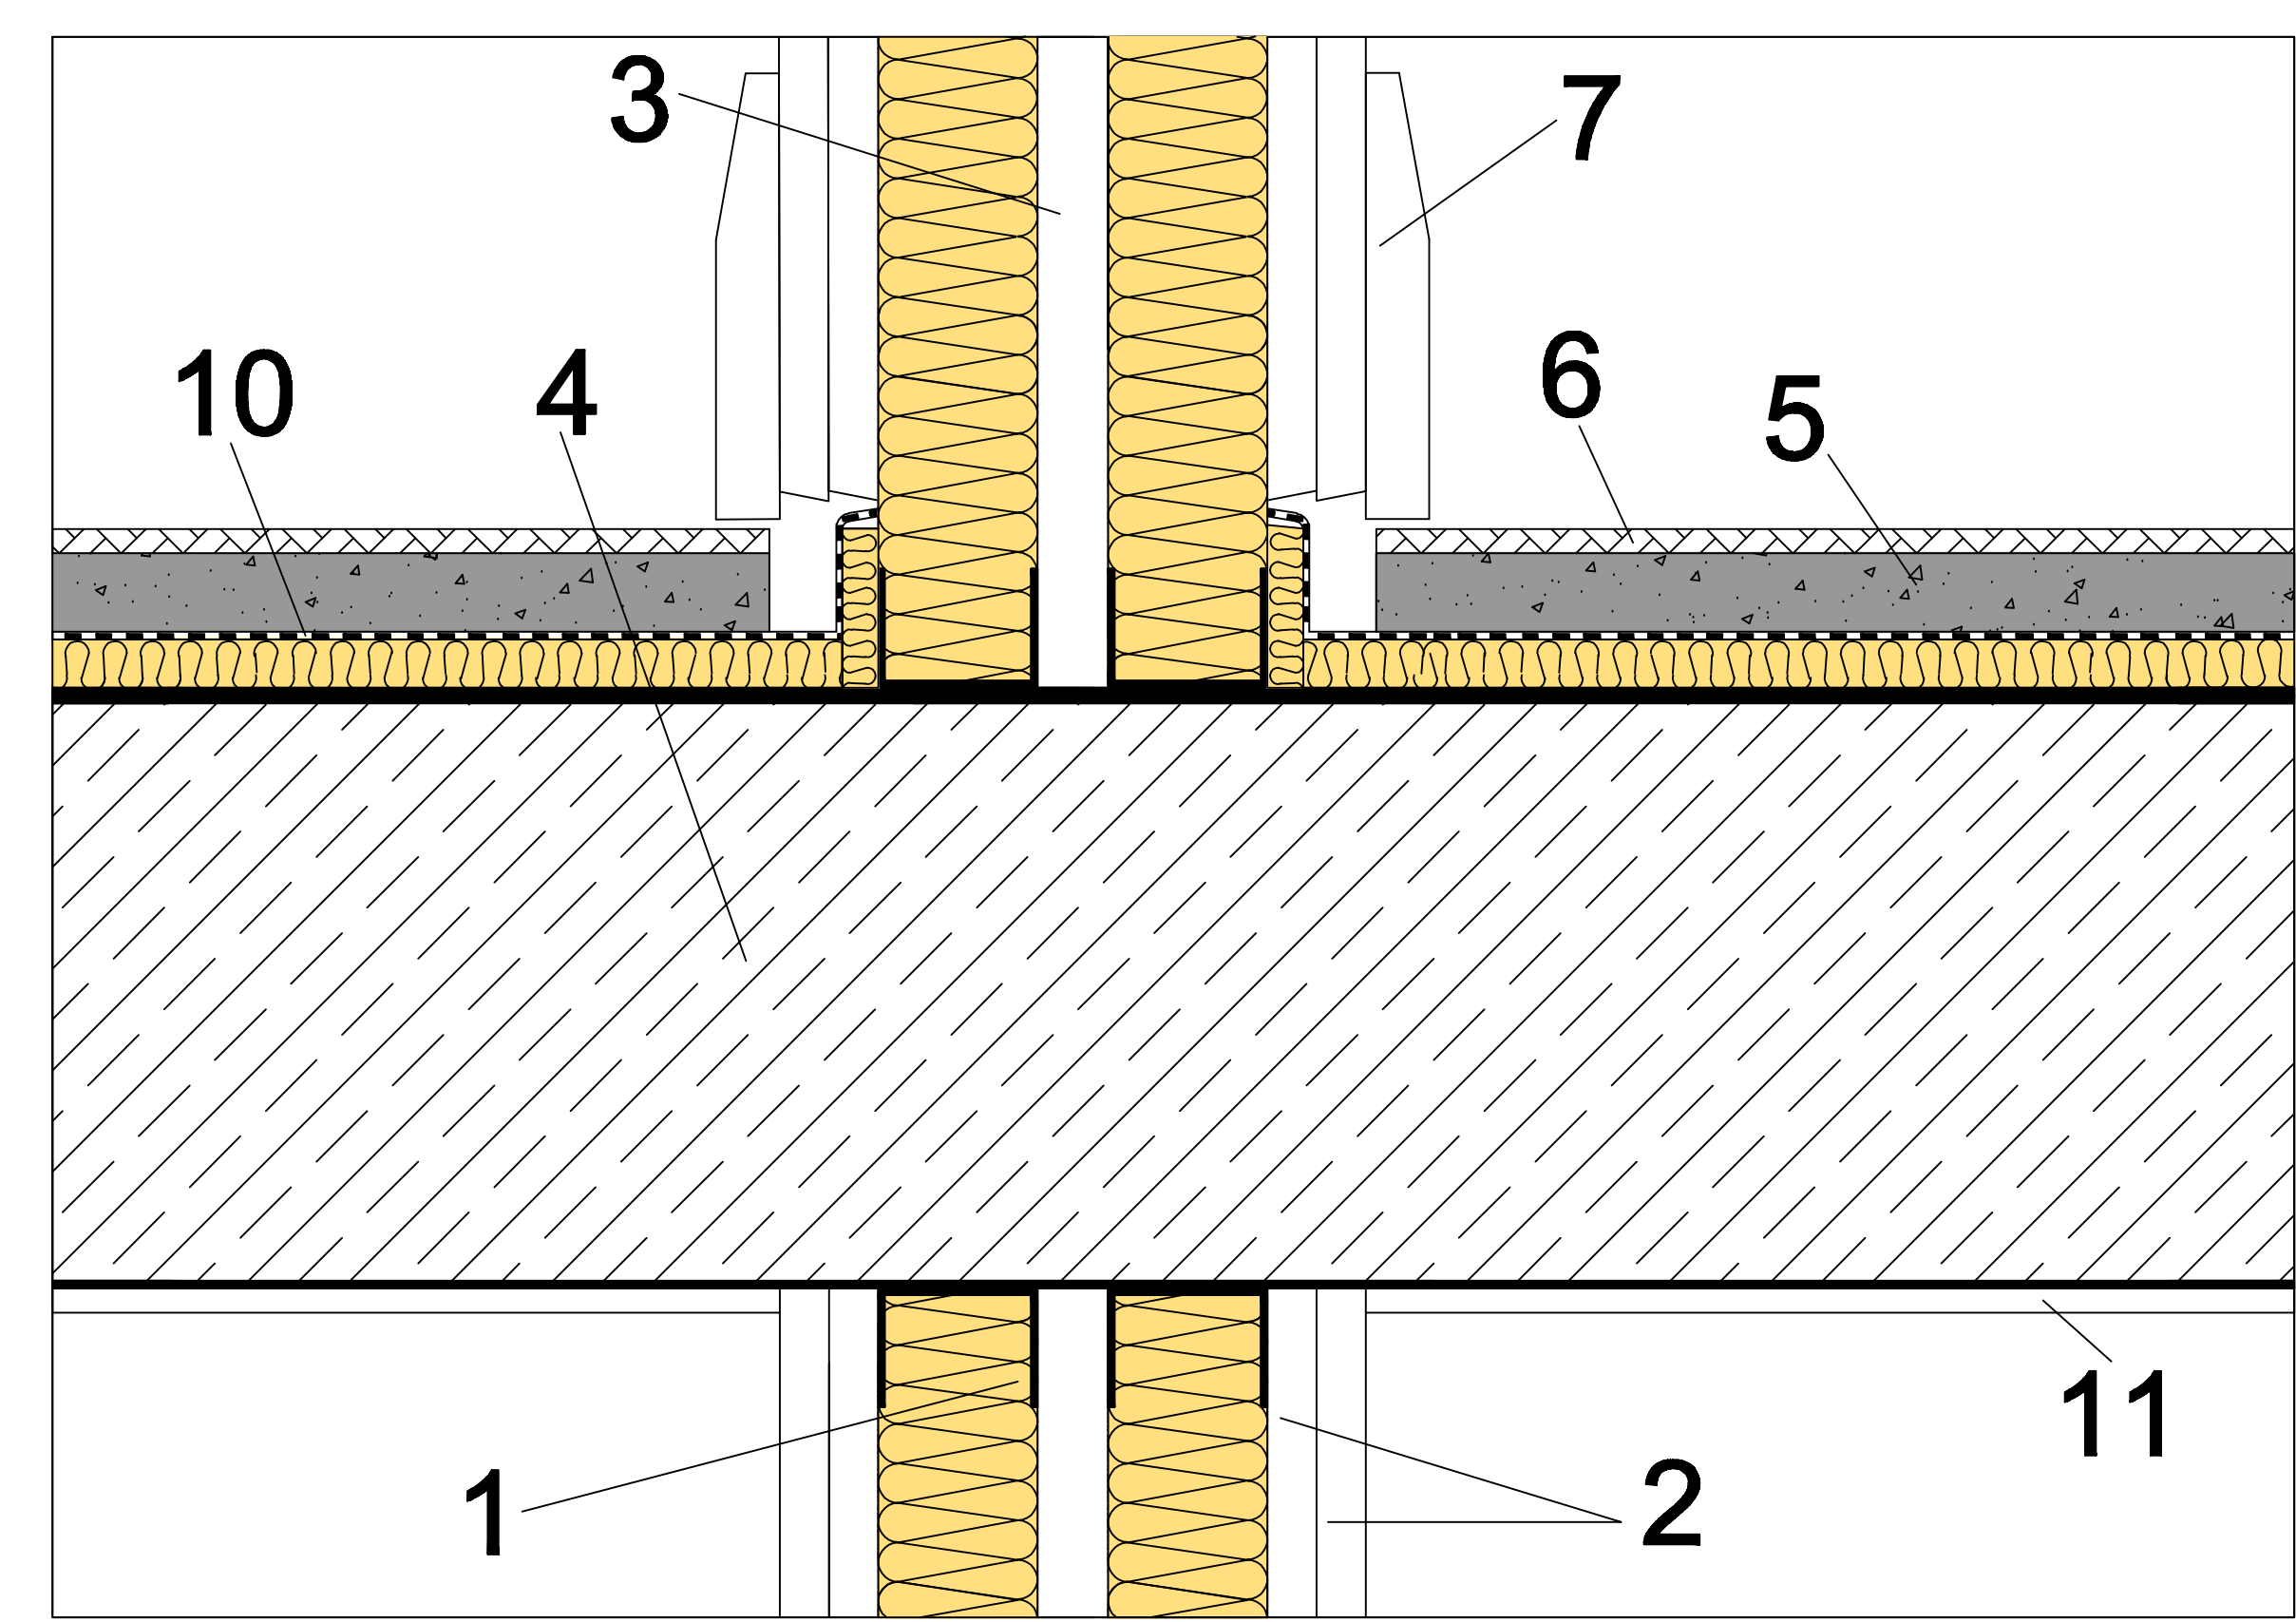

- 1- LANA MINERAL ISOVER.
- 2- PLACA DE YESO LAMINADO.
- 3- CÁMARA DE SEPARACIÓN.
- 4- SOPORTE RESISTENTE.
- 5- LOSA HORMIGÓN ARMADO.
- 6- PAVIMENTO.
- 7- RODAPIÉ.
- 8- HUECO PARA INSTALACIÓN.
- 9- PILAR.
- 10- LÁMINA IMPERMEABILIZANTE.
- 11- ACABADO.

Itemref	Quantity	Title/Name, designation, material, dimension etc			Article No./Reference		
Designed by A.R.S.	Checked by N.B.P.	Approved by - date DTC - 31/06/11	Filename P4.6 Tipo 3 - CS	Date 27/06/11	Scale		
SG ISOVER			P4.6 Tipo 3 - CS				
			1	Edition 0	Sheet 1/1		