



TECHO PARA ACONDICIONAMIENTO ACÚSTICO. CON CÁMARA DE AIRE.

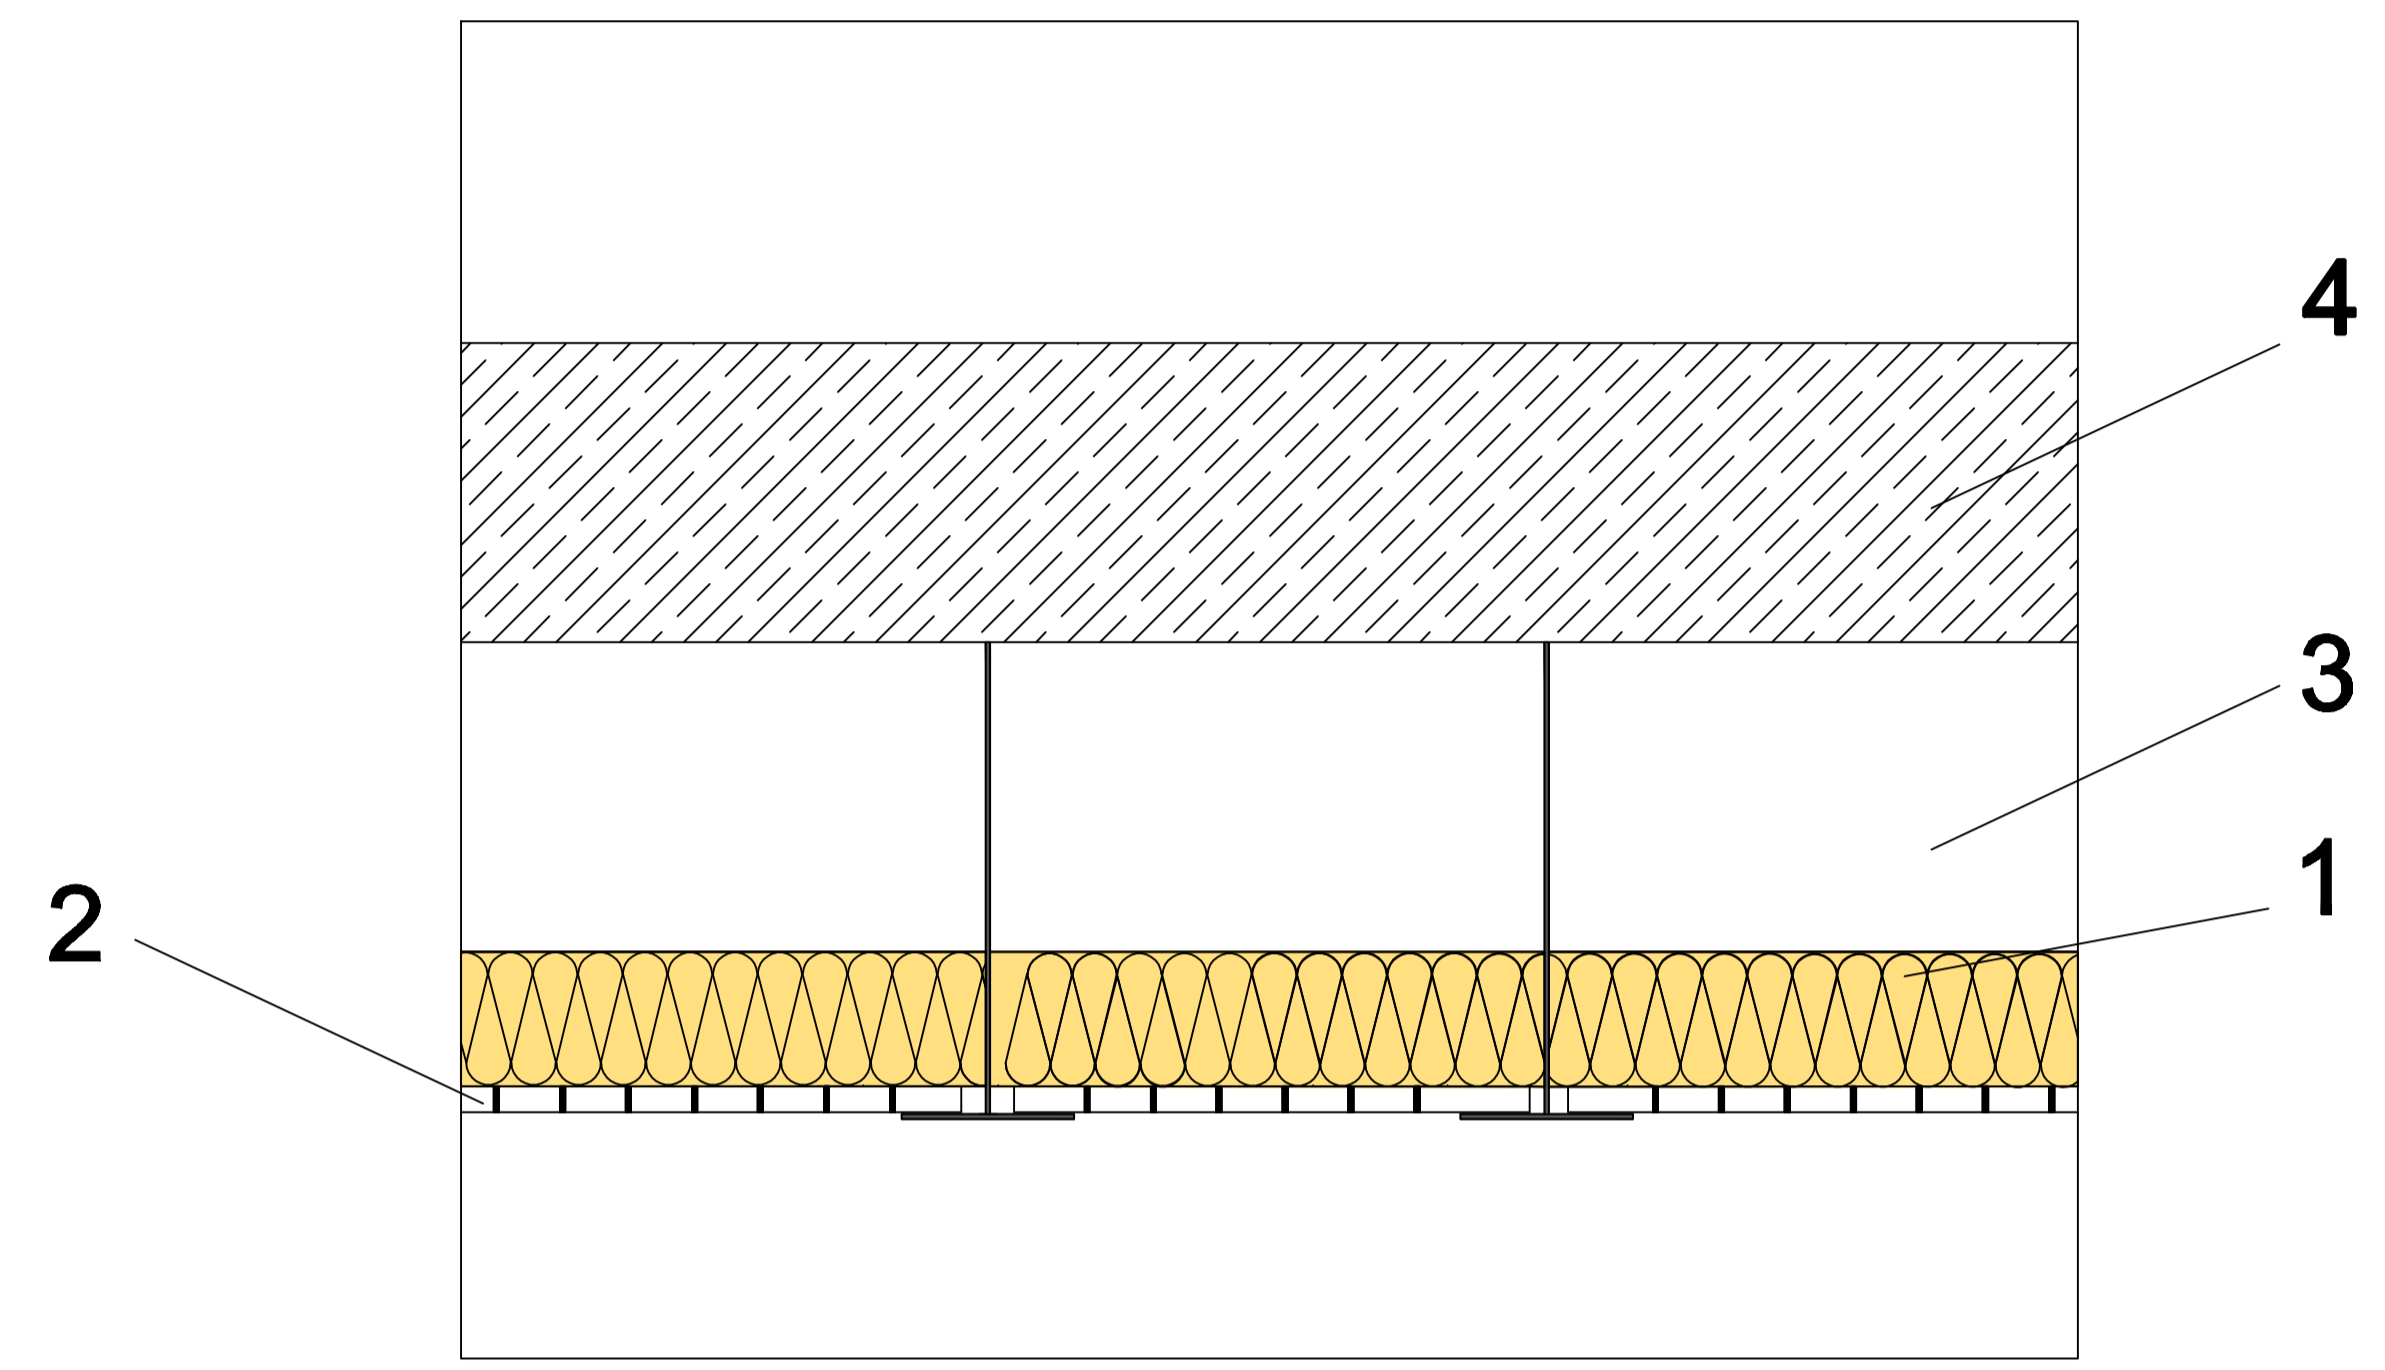

- 1 - LANA MINERAL ISOVER.
- 2- REVESTIMIENTO INTERIOR PERFORADO.
- 3- CÁMARA DE AIRE NO VENTILADA.
- 4- SOPORTE RESISTENTE.
- 5 - PLACAS DE YESO LAMINADO.
- 6 - CÁMARA DE SEPARACIÓN.

ENCUENTRO DE TABIQUES CON TECHO SUSPENDIDO

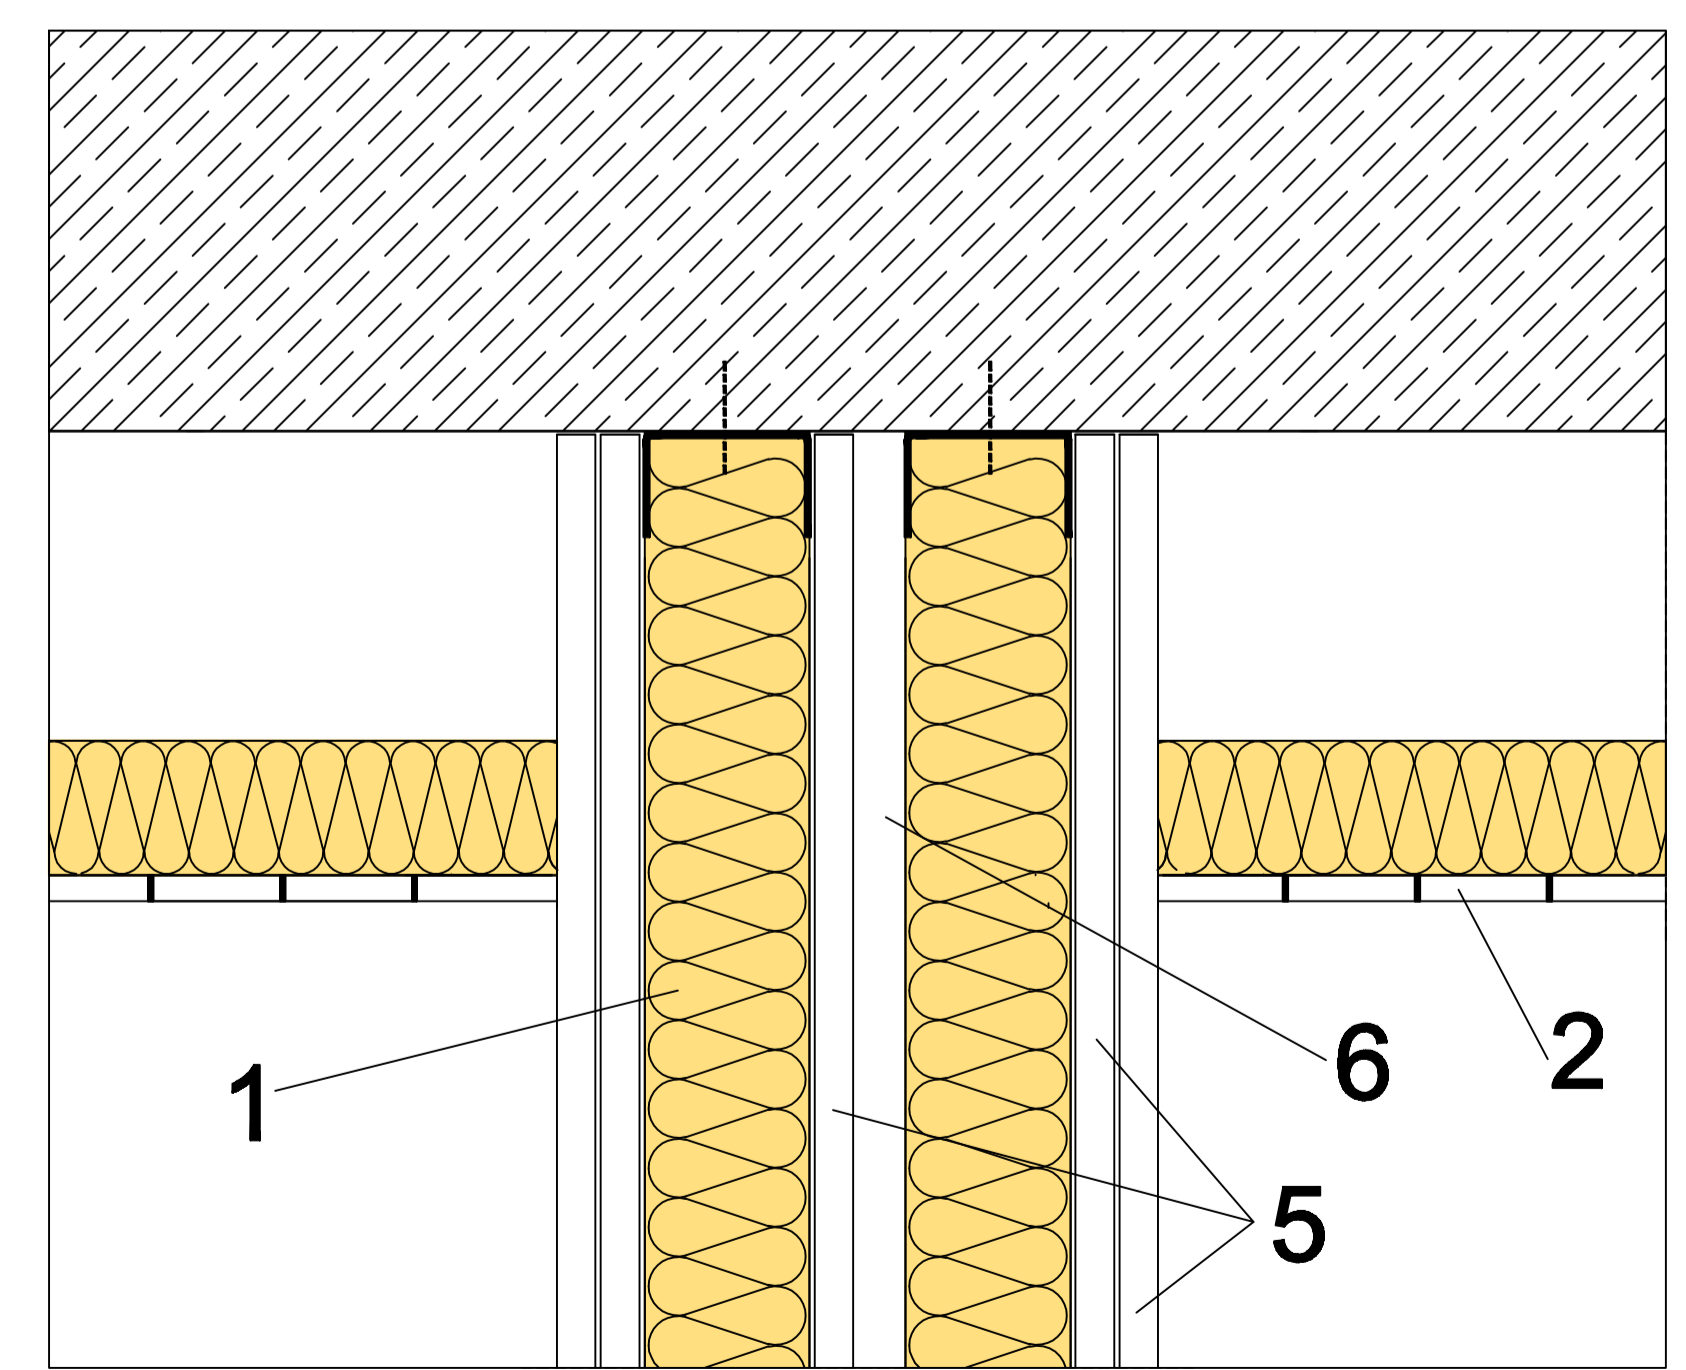

Itemref	Quantity	Title/Name, designation, material, dimension etc	Article No./Reference
Designed by A.R.S.	Checked by N.B.P. y F.P.H.	Approved by - date DTC - 28/06/11	Filename T04 AACUST
SG ISOVER		T04 TECHO ACONDICIONAMIENTO	Scale 1
Edition 0		Sheet 1/1	