



TECHO PARA ACONDICIONAMIENTO ACÚSTICO. SIN CÁMARA DE AIRE.

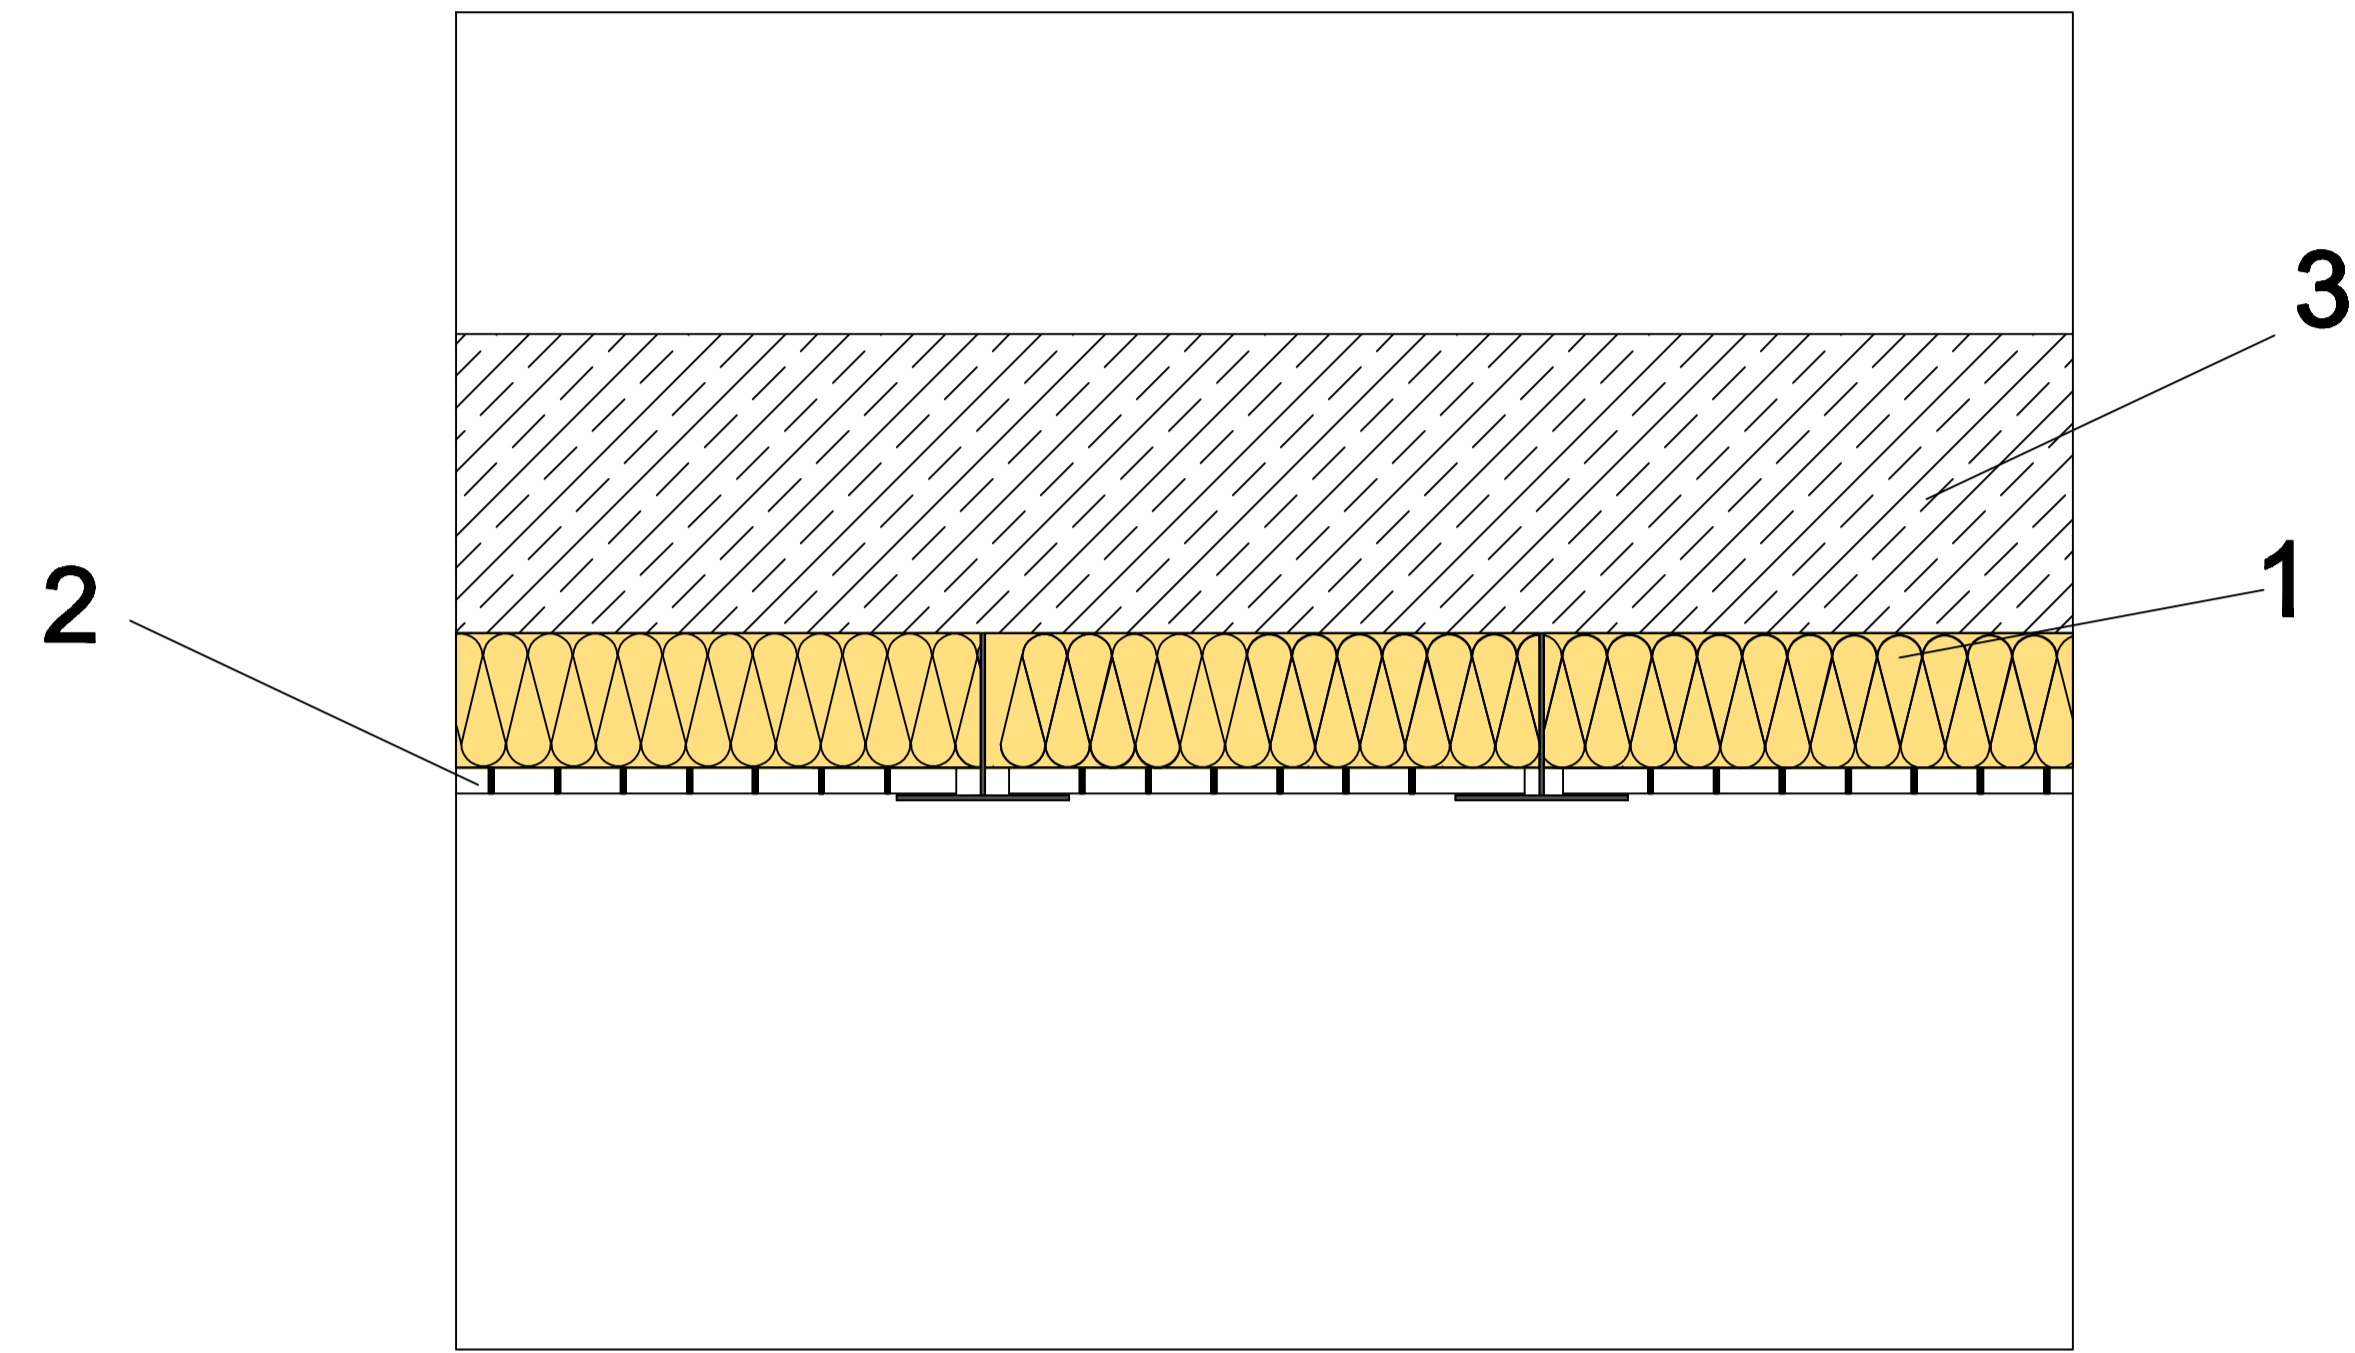

- 1 - LANA MINERAL ISOVER.
- 2 - REVESTIMIENTO INTERIOR PERFORADO.
- 3 - SOPORTE RESISTENTE.
- 4 - PLACAS DE YESO LAMINADO.
- 5 - CÁMARA DE SEPARACIÓN.

ENCUENTRO DE TABIQUES CON TECHO SUSPENDIDO

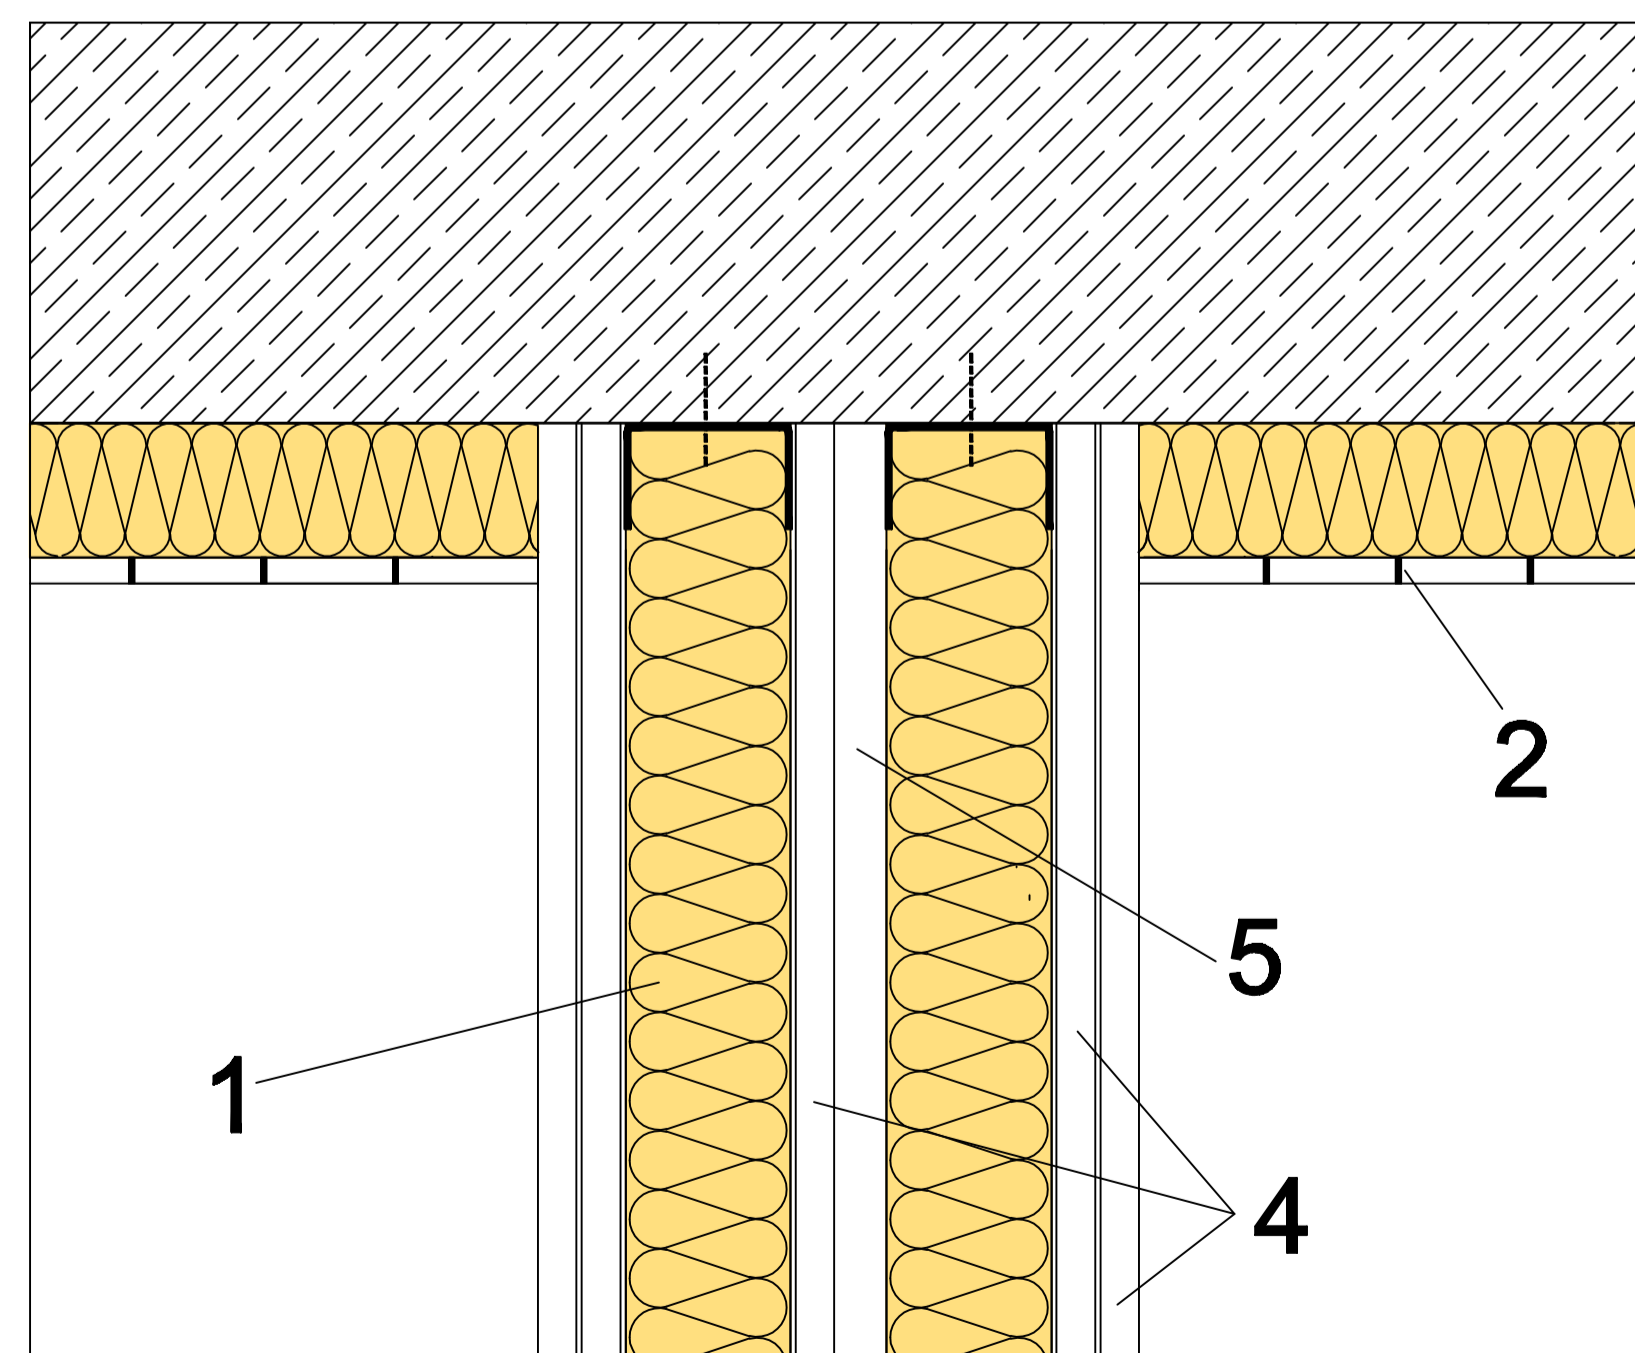

Itemref	Quantity	Title/Name, designation, material, dimension etc	Article No./Reference
Designed by A.R.S.	Checked by N.B.P. y F.P.H.	Approved by - date DTC - 31/06/11	Filename T05 AACUST
SG ISOVER		T05 TECHO ACONDICIONAMIENTO	
Edition 0		1	Date 20/06/11
Sheet 1/1		Scale	