



1 2 3 4 5 6 7 8 9 10 11 12 13 14 15 16

RevNo Revision note Date Signature Checked


AISLAMIENTO INTERIOR TÉRMICO Y ACÚSTICO DE CONDUCTOS DE CLIMATIZACIÓN

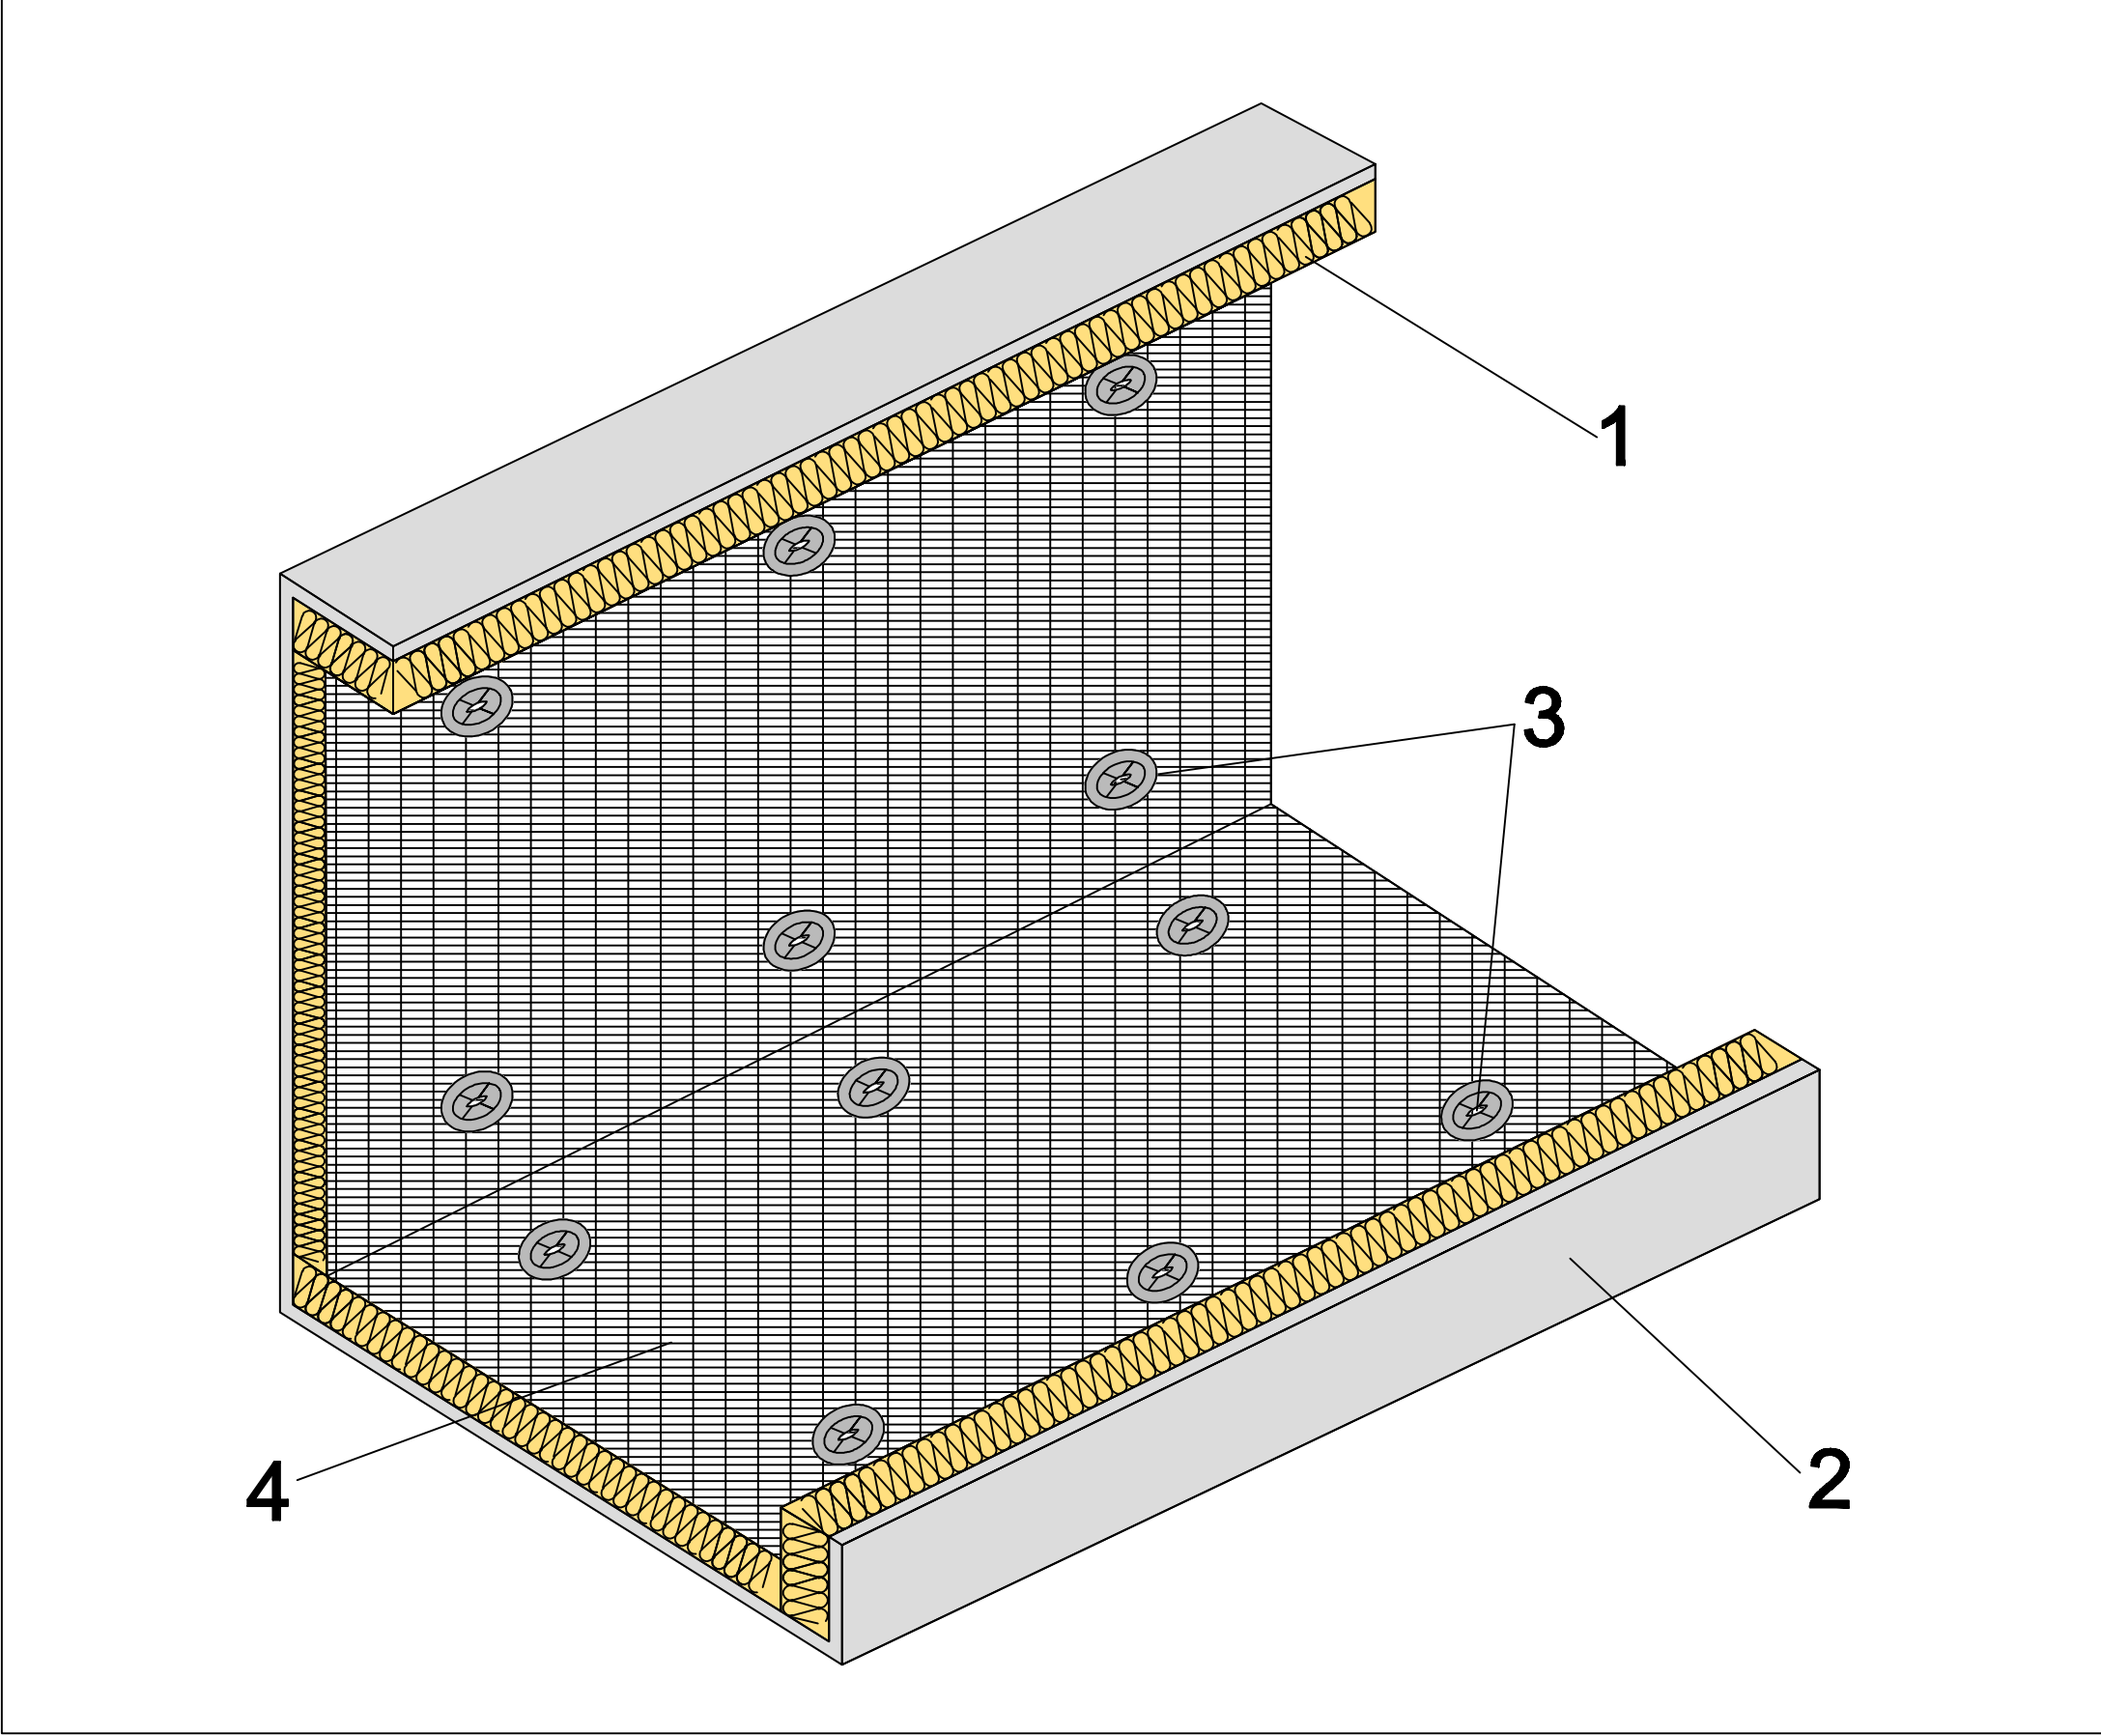

SECCIÓN TRANSVERSAL

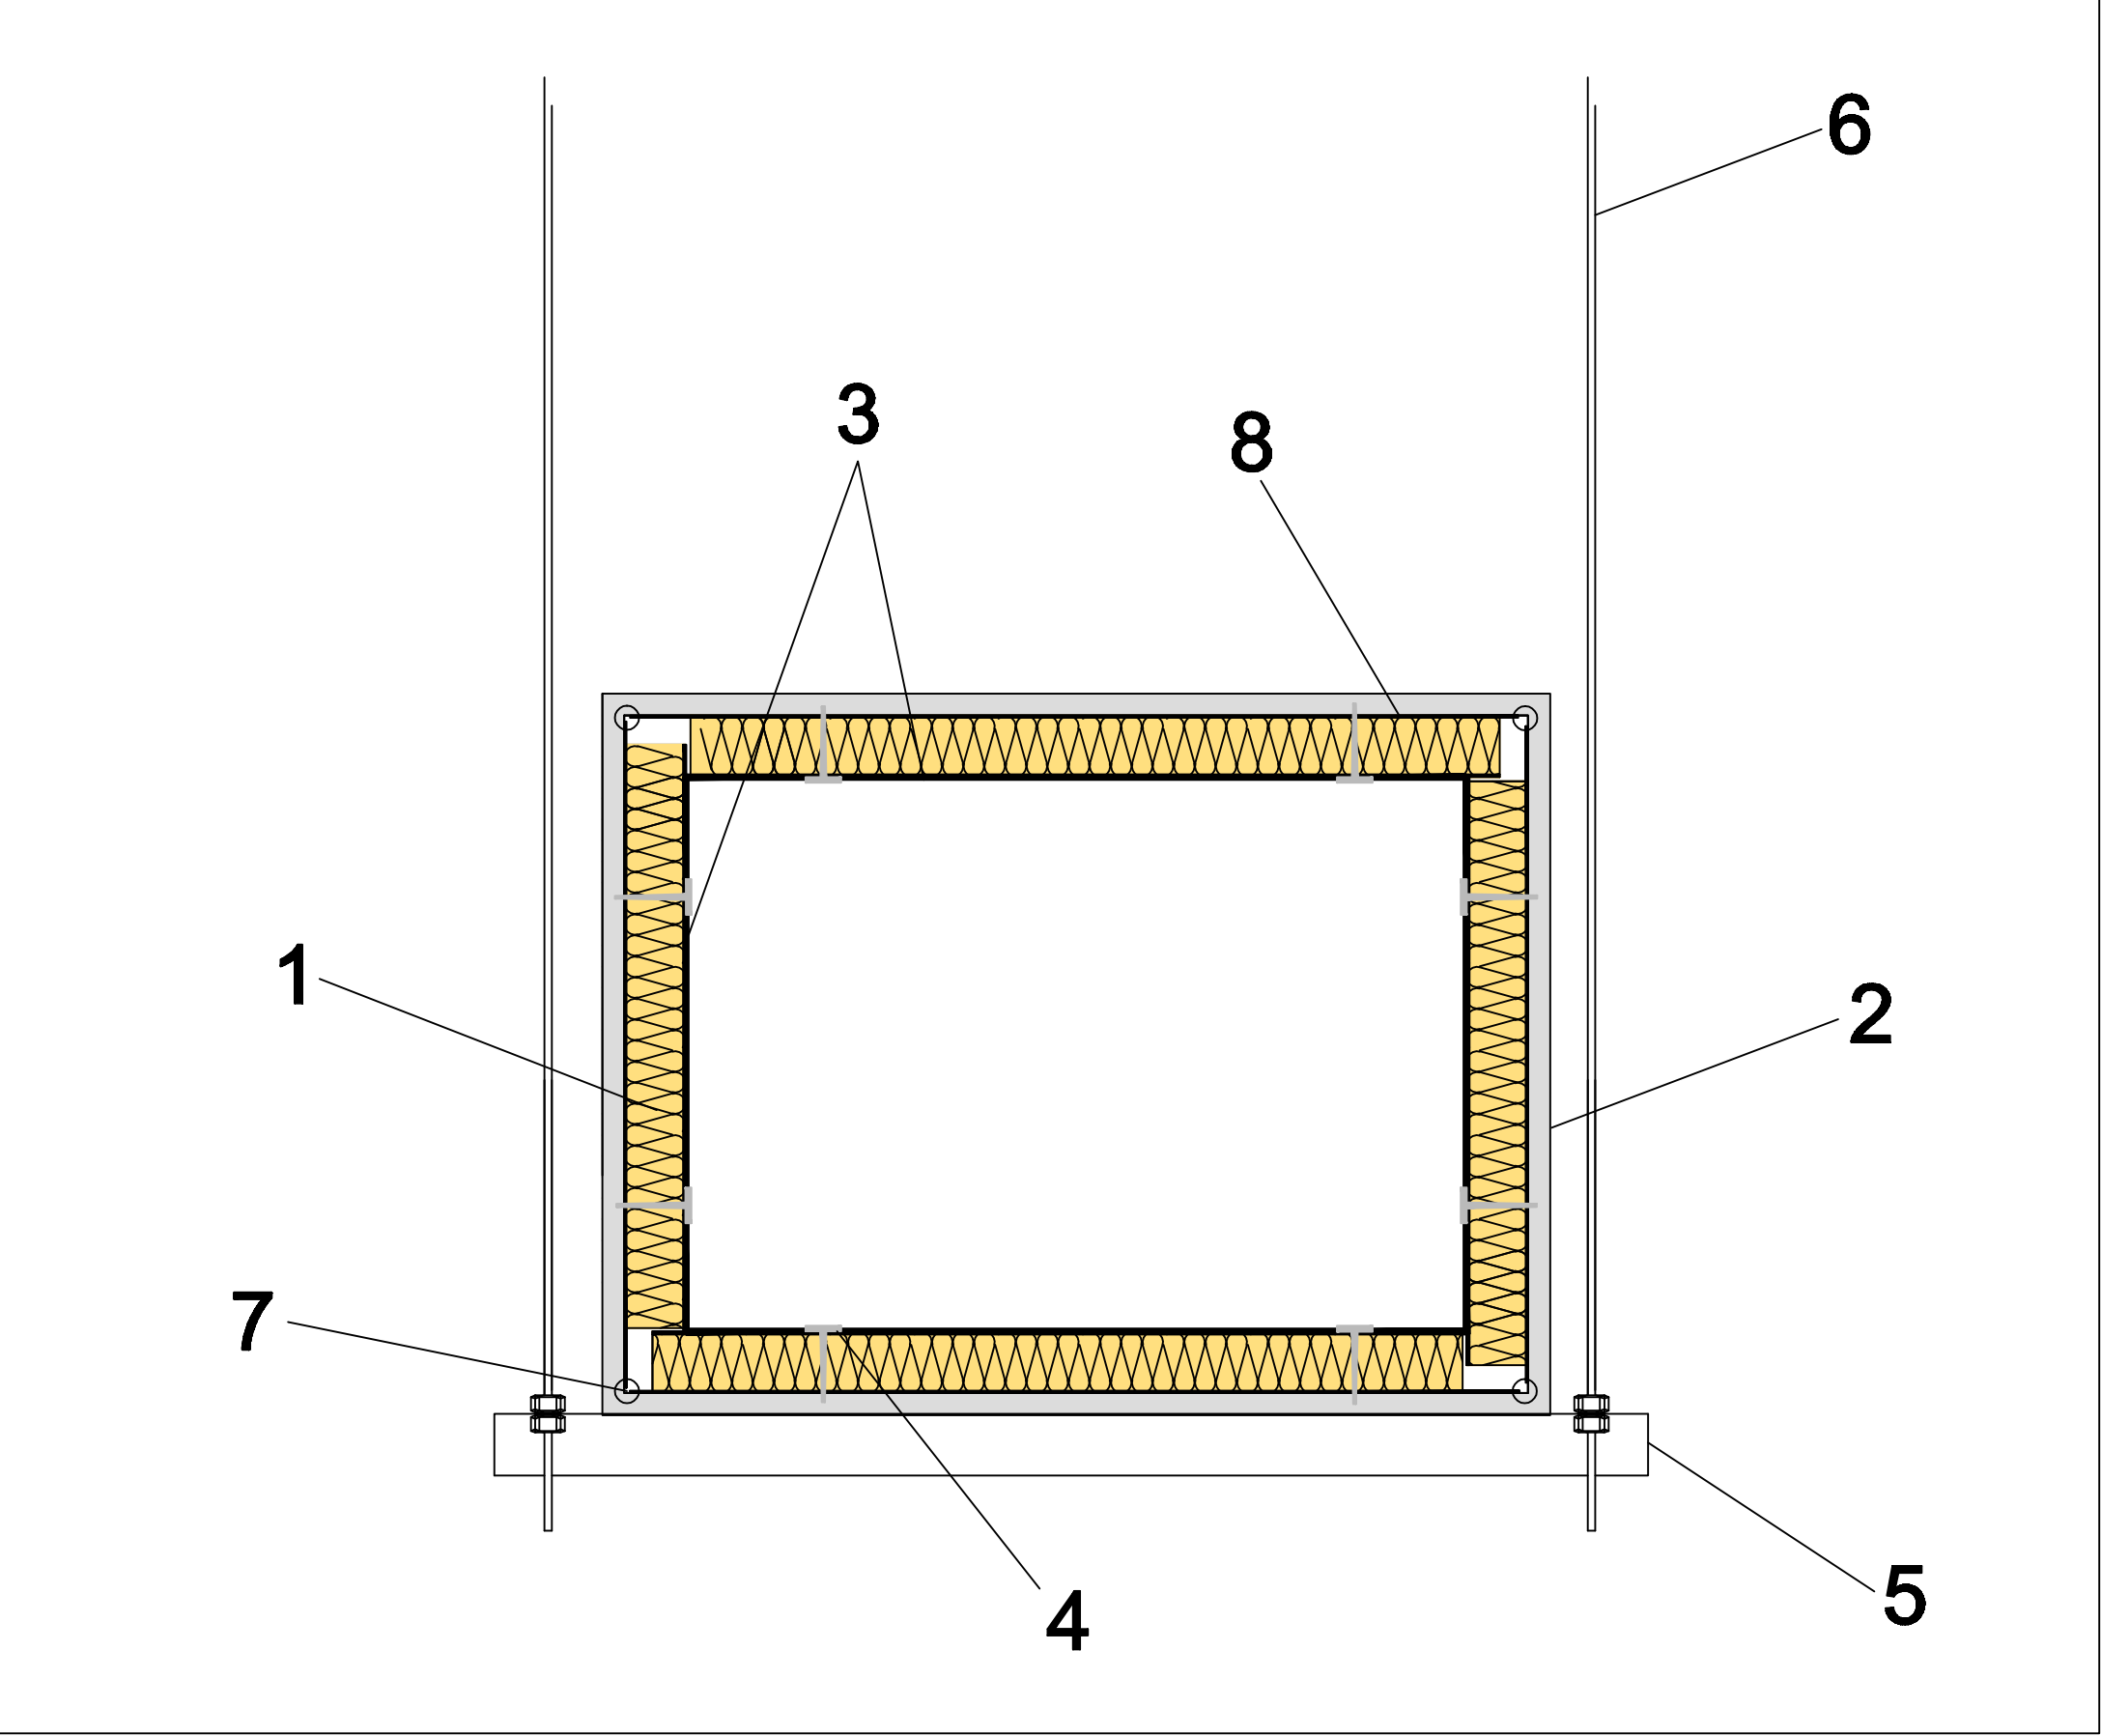

DETALLES DE COLOCACIÓN DEL MATERIAL AISLANTE POR EL INTERIOR DEL CONDUCTO

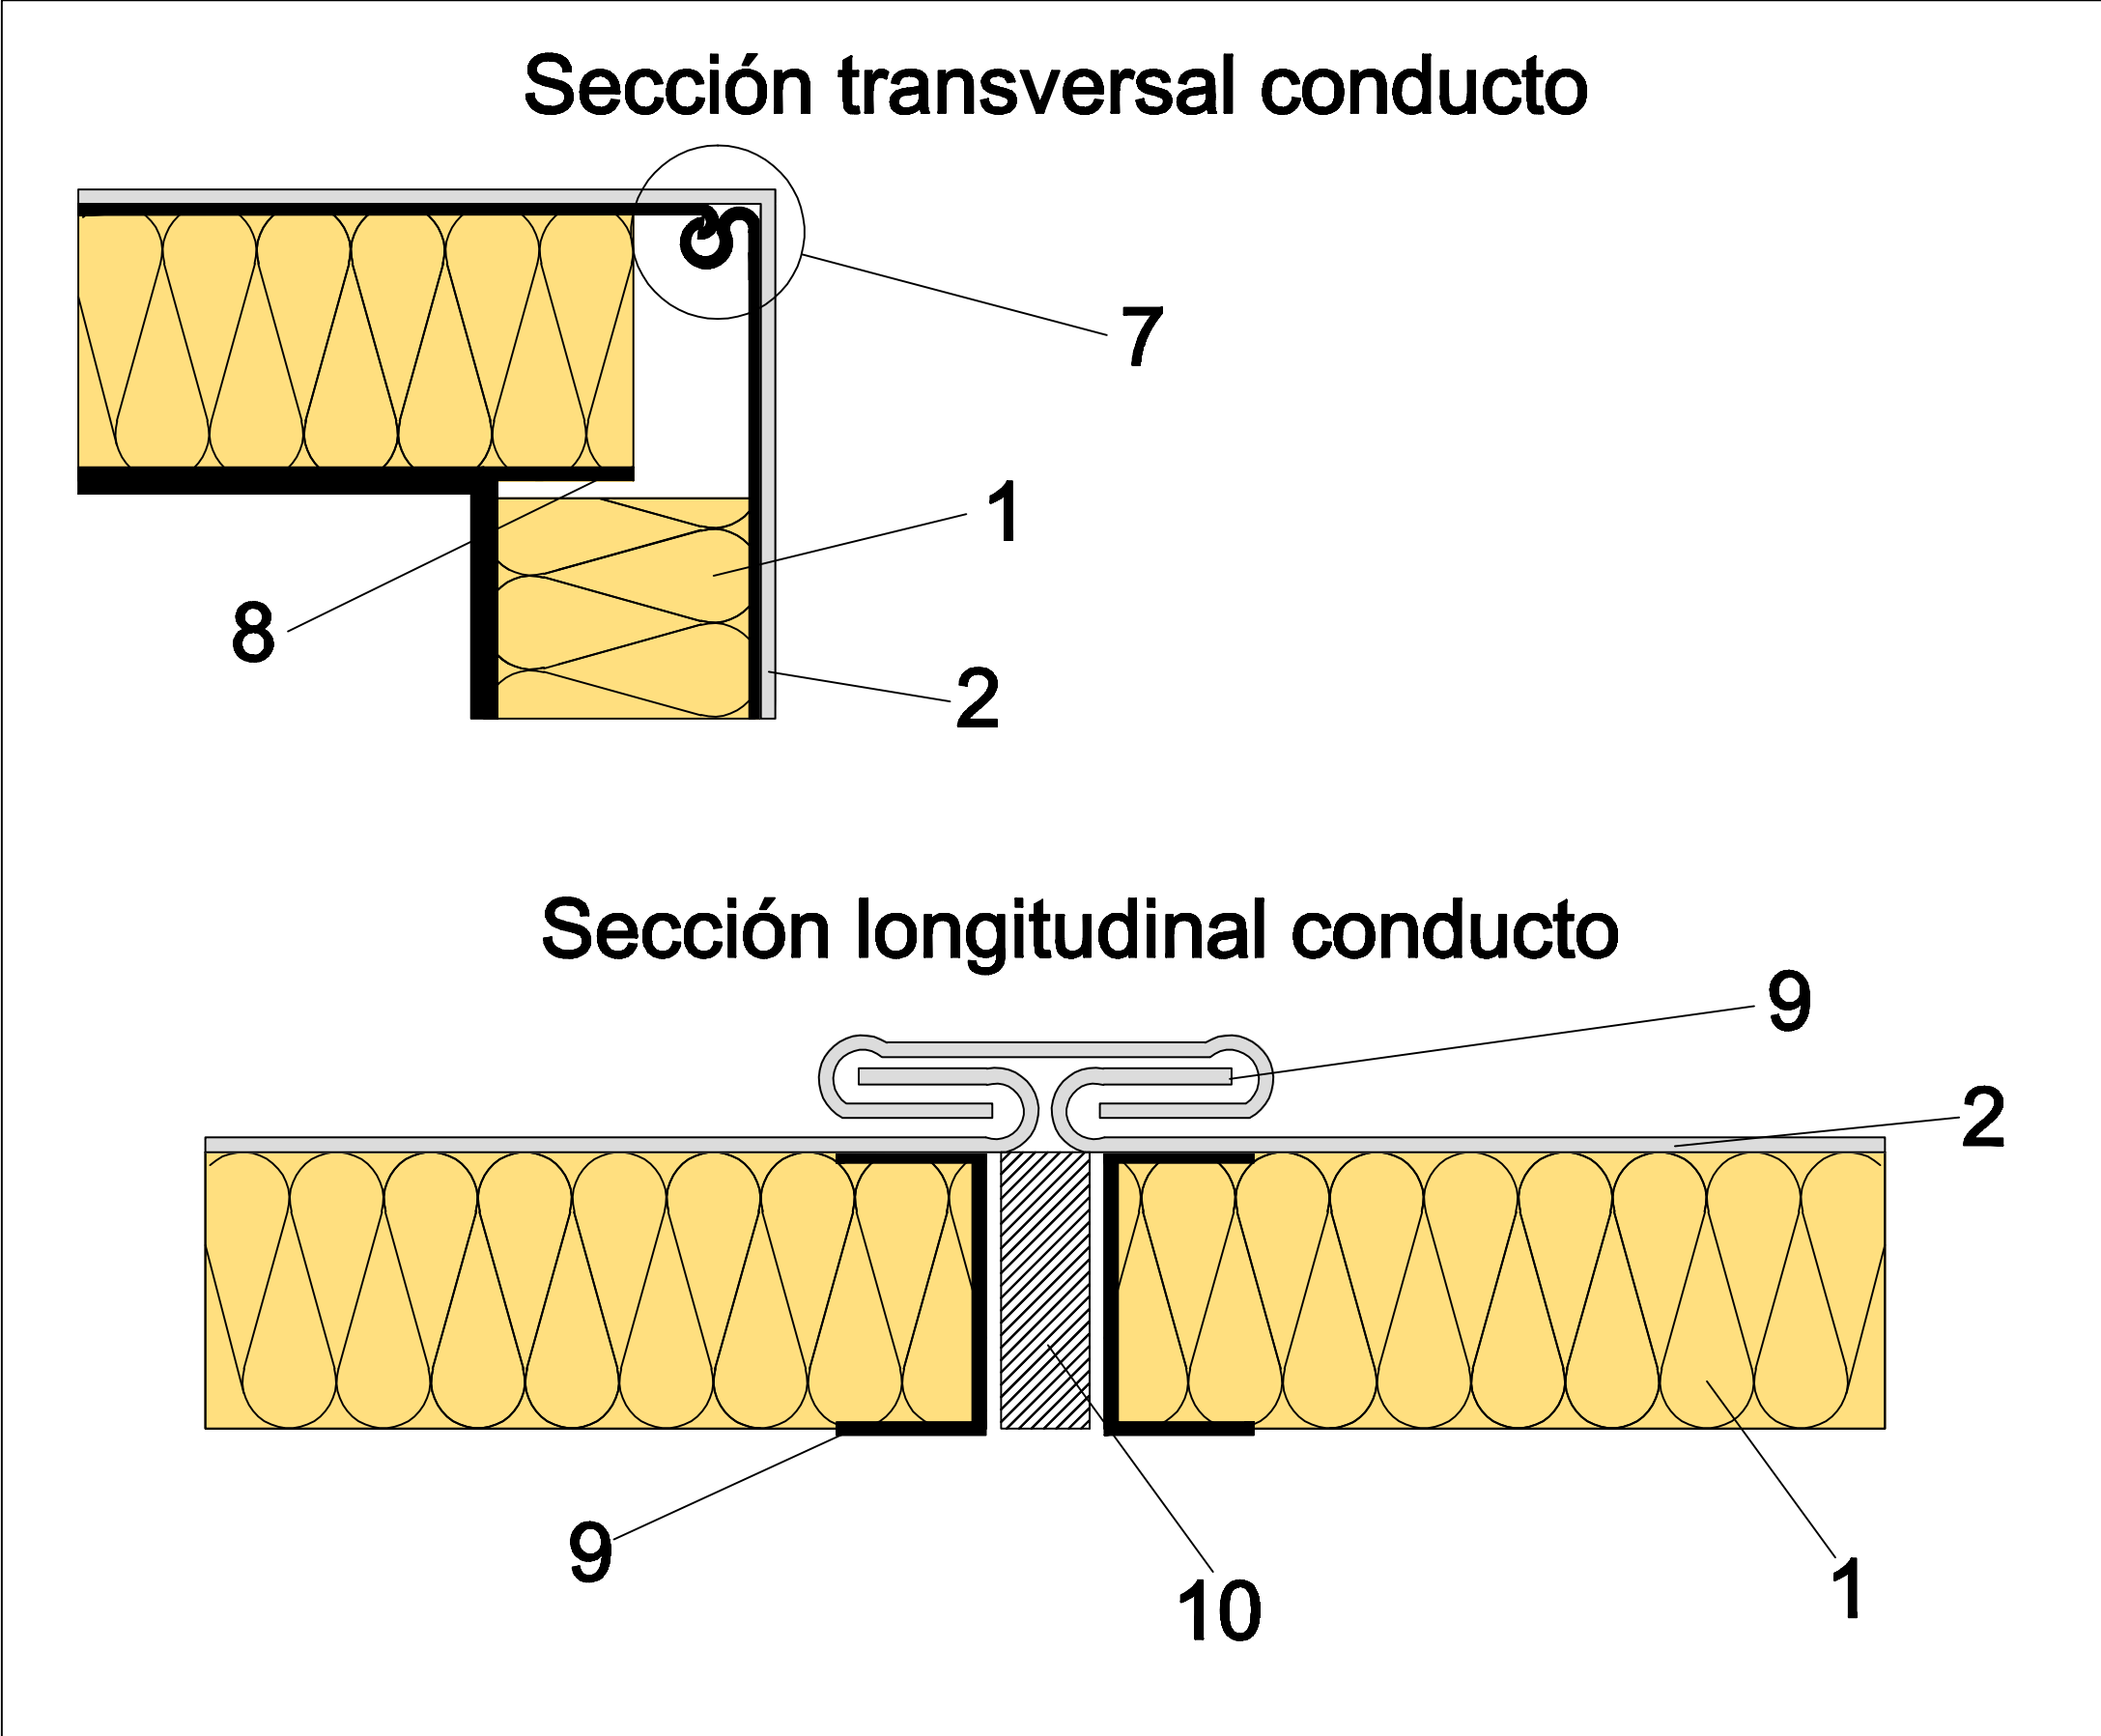

- 1 - LANA MINERAL ISOVER.
2 - CONDUCTO DE CHAPA METÁLICA.
3 - PERNOS ELECTROSOLDADOS/FIJACIONES MECÁNICAS.
4 - TEJIDO DE VIDRIO DE ALTA RESISTENCIA MECÁNICA.
5 - PERFIL DE CHAPA.
6 - VARILLA ROSCADA.
7 - UNIÓN LONGITUDINAL CON CIERRE CLIP.
8 - PERFIL EN U.
9 - PERFIL VAINA DESLIZANTE PARA LA UNIÓN DE TRAMOS DE CONDUCTOS.
10 - JUNTA ELASTOMÉRICA.

Itemref	Quantity	Title/Name, designation, material, dimension etc			Article No./Reference	
Designed by A.R.S.	Checked by N.B.P.	Approved by - date DTC - 22/07/11	Filename REV. INTERNO	Date 19/07/11	Scale	
SG ISOVER				REVEST. INTERIOR CONDUCTOS		
				1	Edition 0	Sheet 1/1