


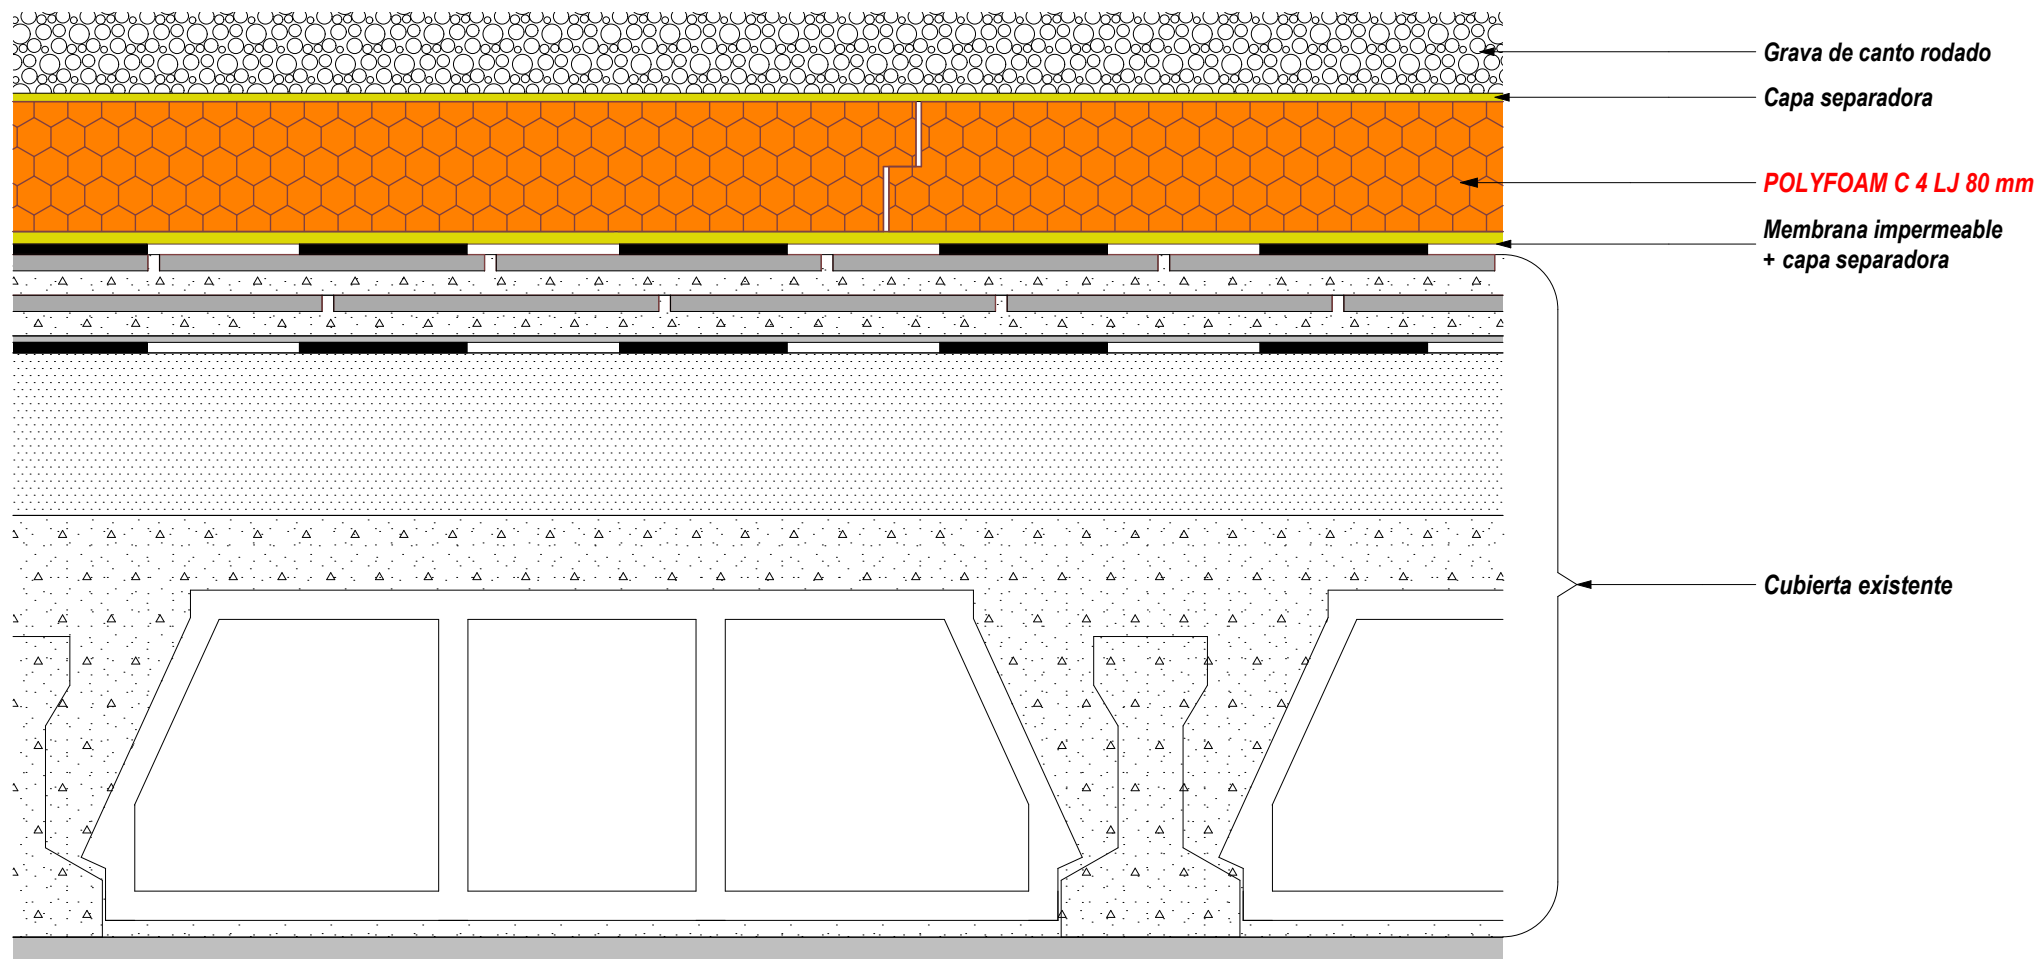

AISLAMIENTO EXTERIOR DE CUBIERTA PLANA CON POLYFOAM C4 LJ