


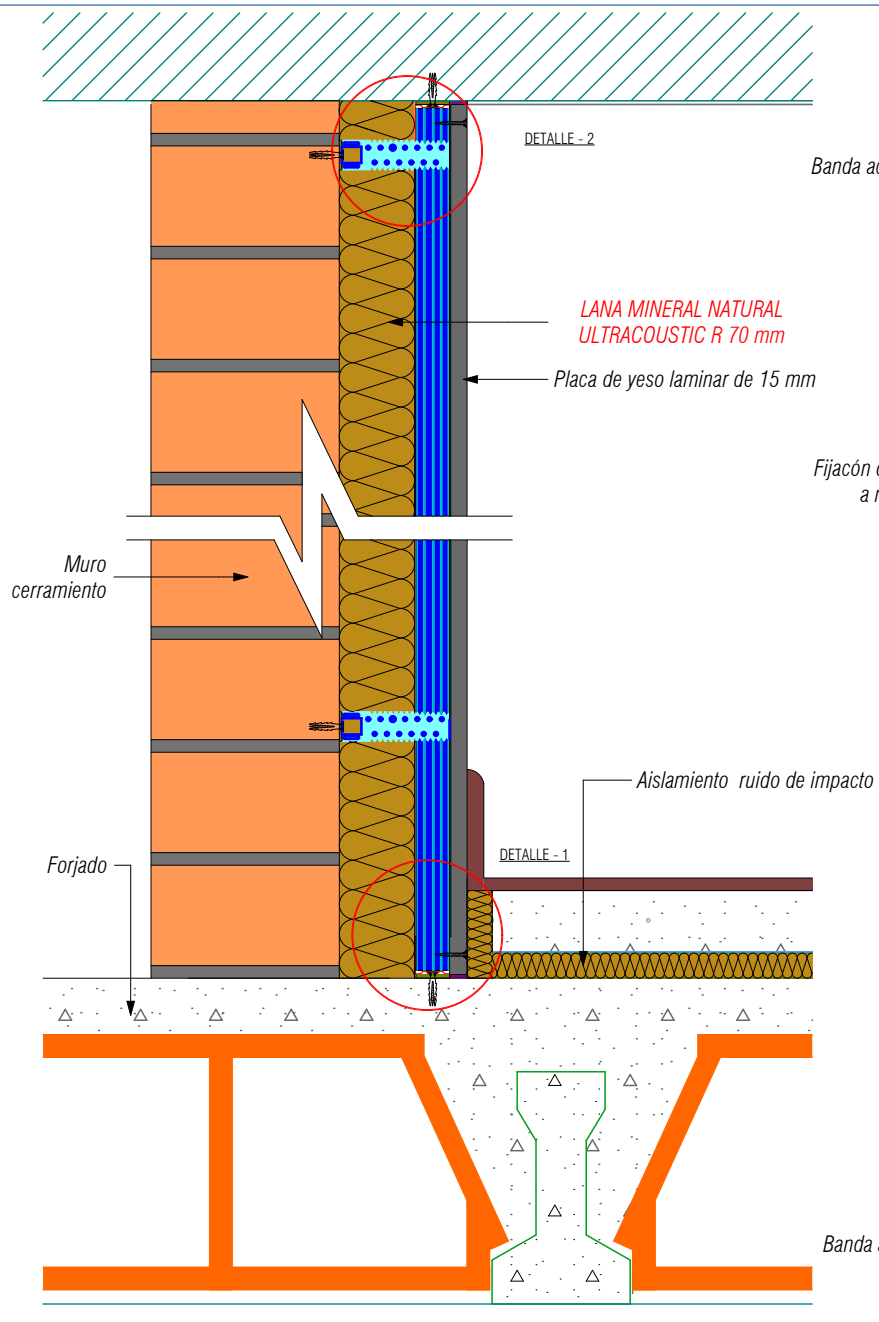

TRASDOSADO AUTOPORTANTE CON ULTRACOUSTIC R

Banda acustica perimetral

DETALLE - 2


LANA MINERAL NATURAL
ULTRACOUSTIC R 70 mm

Placa de yeso laminar de 15 mm

Fijación de anclaje directo
a muro cerramiento

Aislamiento ruido de impacto

DETALLE - 1

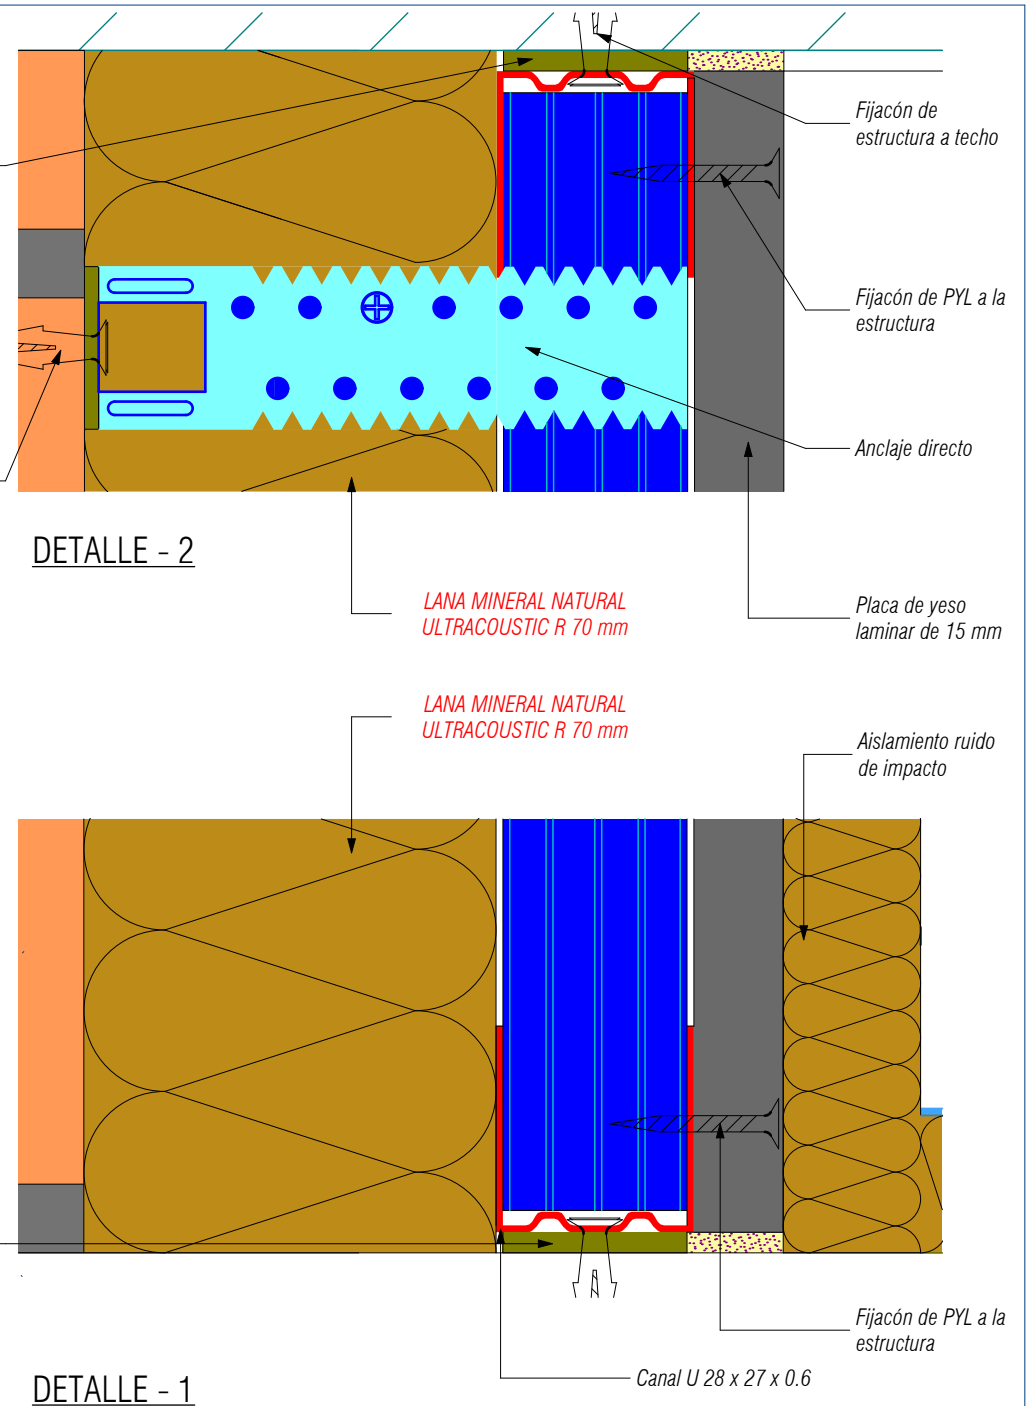

Fijación de
estructura a techo

Fijación de PYL a la
estructura

Anclaje directo

DETALLE - 2

LANA MINERAL NATURAL
ULTRACOUSTIC R 70 mm

Placa de yeso
laminar de 15 mm

LANA MINERAL NATURAL
ULTRACOUSTIC R 70 mm

Aislamiento ruido de impacto

Banda acustica perimetral

DETALLE - 1

Fijación de PYL a la
estructura

Canal U 28 x 27 x 0.6