


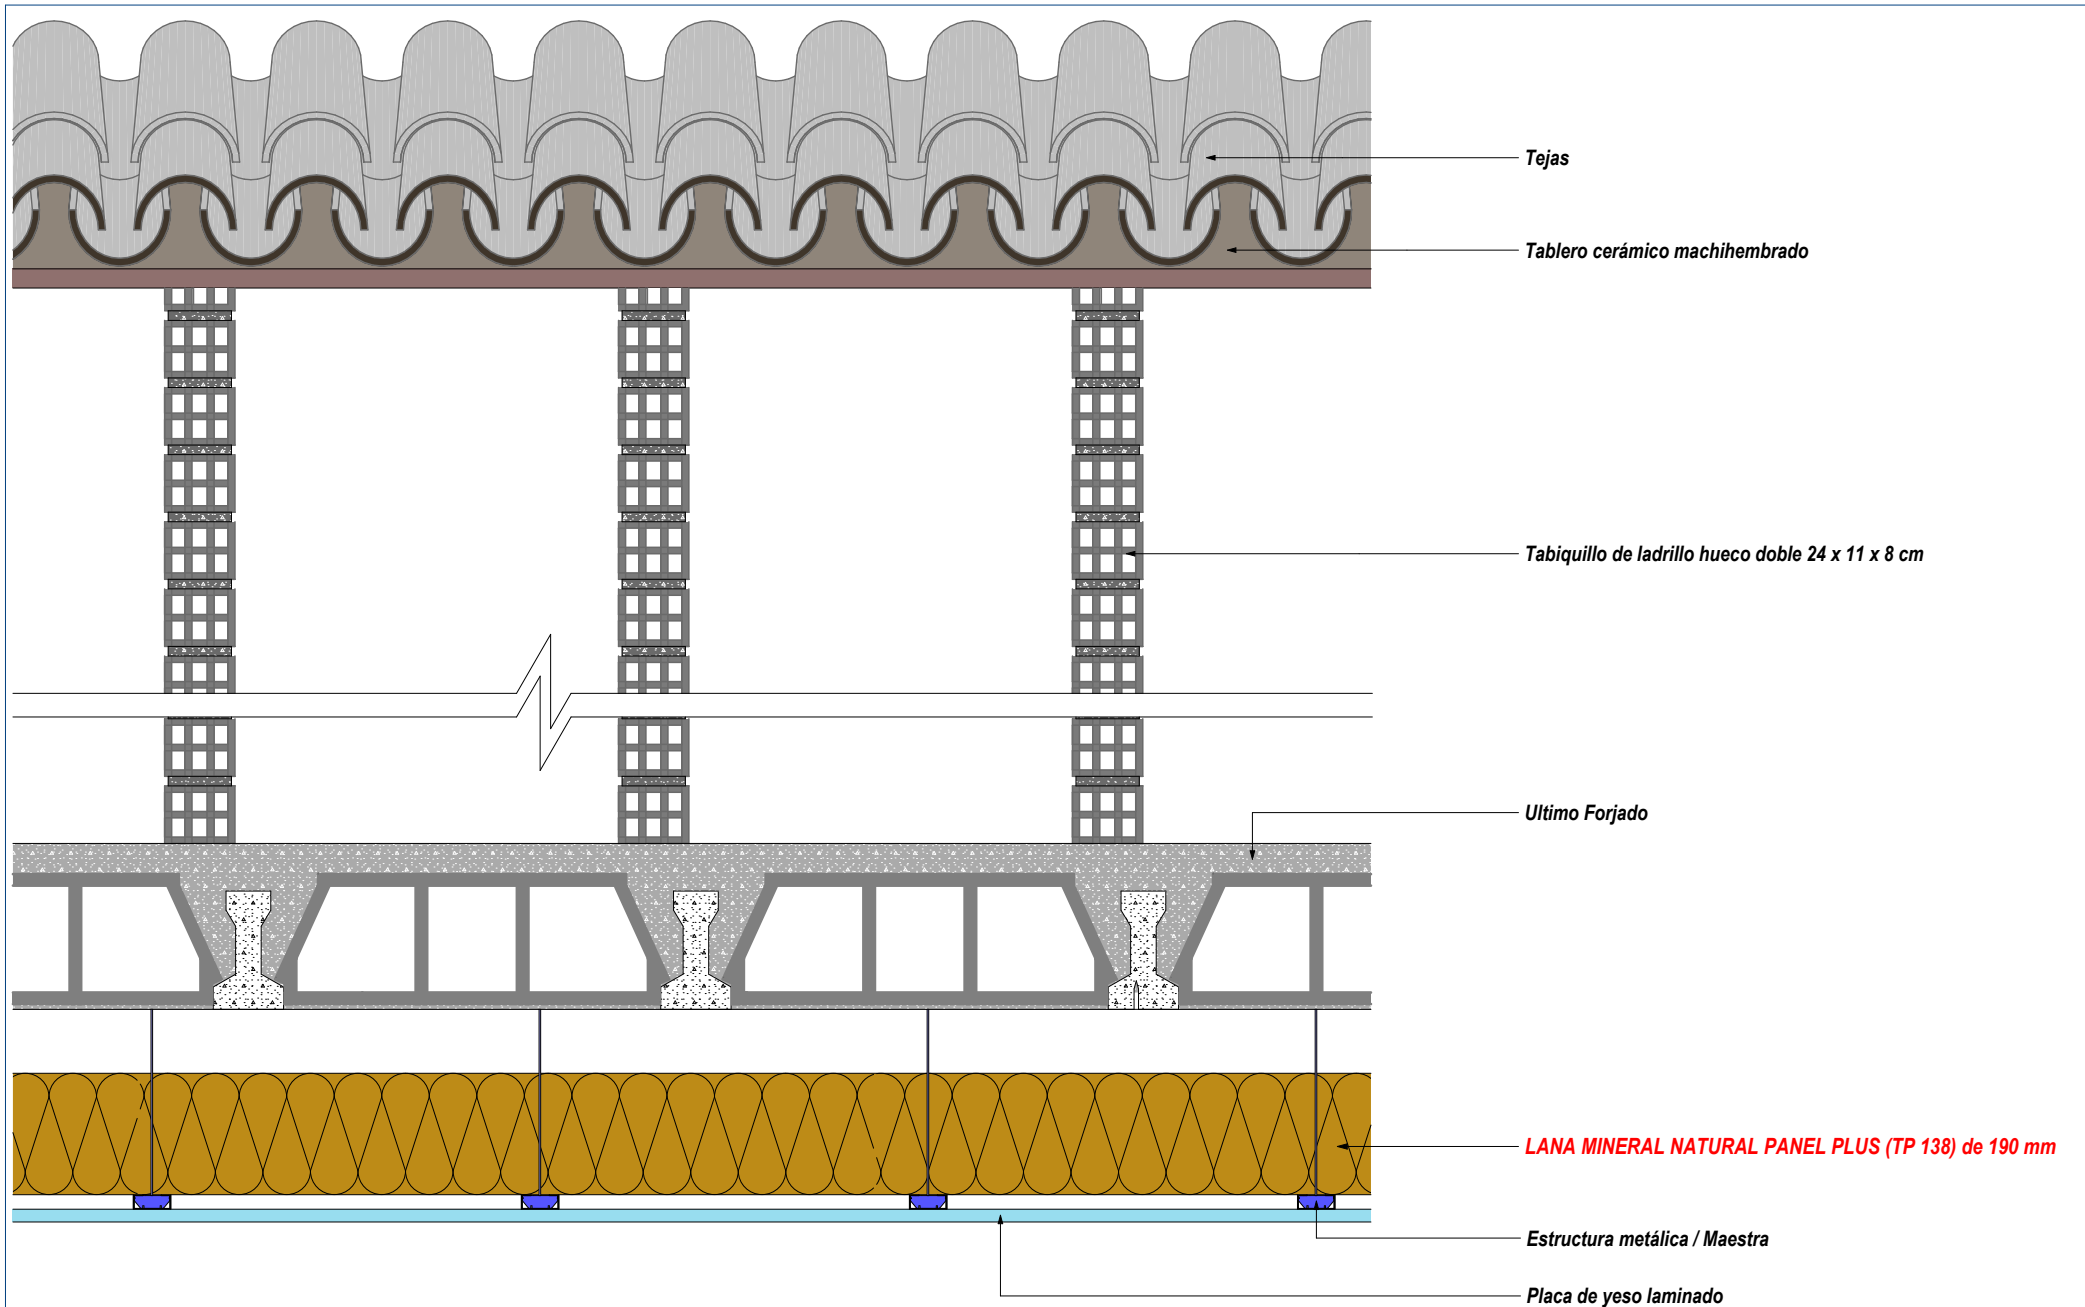

AISLAMIENTO INTERIOR BAJO ÚLTIMO FORJADO CON LANA MINERAL NATURAL PANEL PLUS (TP 138)