




CUBIERTA DECK AUTOPROTEGIDA. GRAVA.

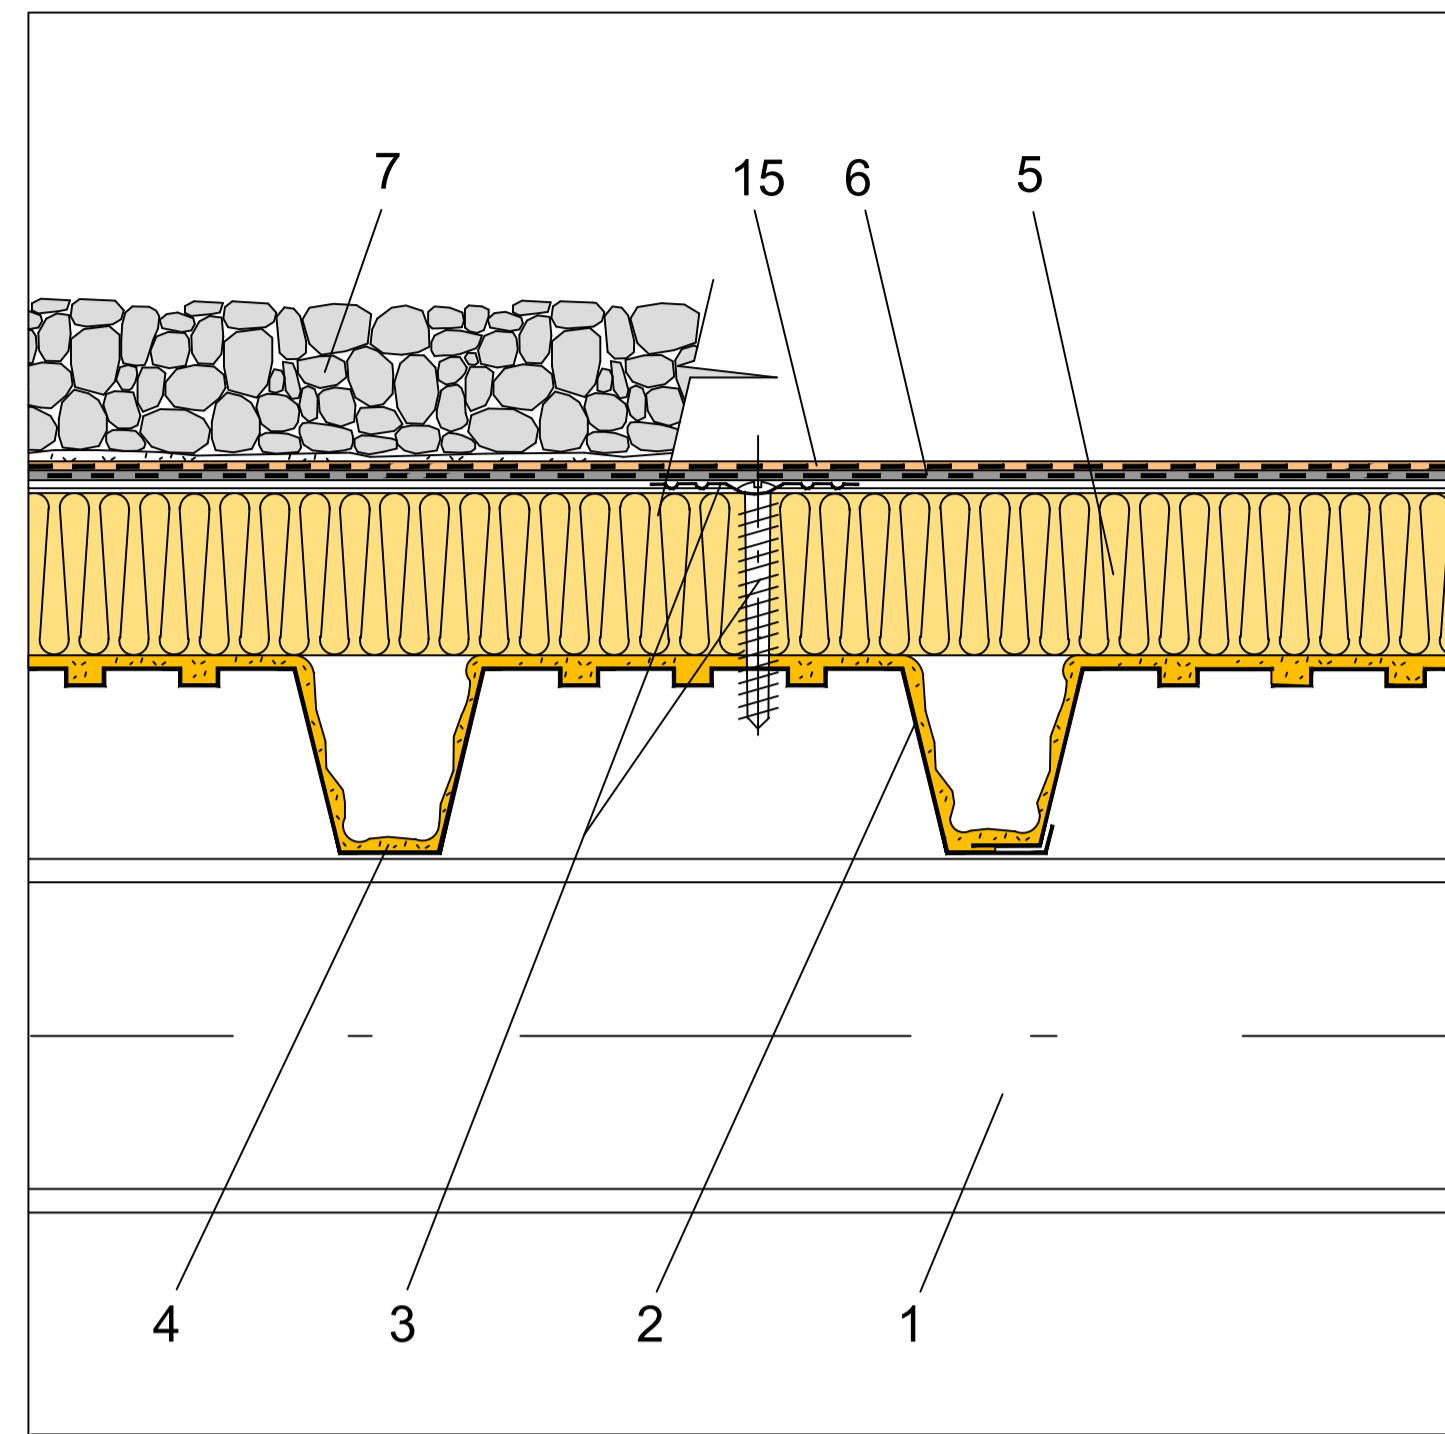

- 1 - ARMADURA SOPORTE (CORREA).
- 2 - CHAPA PERFILADA PARA CUBIERTAS.
- 3 - FIJACIÓN MECÁNICA (TORNILLO AUTOTALADRANTE Y ARANDELA DE ACERO GALVANIZADA NERVADA).
- 4 - BARRERA DE VAPOR.
- 5 - LANA MINERAL ISOVER.
- 6 - CAPA DE IMPERMEABILIZACIÓN AUTOPROTEGIDA.
- 7 - CAPA DE PROTECCIÓN. GRAVA.
- 8 - ARMADURA SOPORTE CERRAMIENTO VERTICAL.
- 9 - CHAPA PERFILADA PARA FACHADAS.
- 10 - LANA MINERAL ISOVER.
- 11 - CERRAMIENTO VERTICAL.
- 12 - SUMIDERO.
- 13 - BAJANTE.
- 14 - LÁMINA IMPERMEABILIZANTE DE REFUERZO.
- 15 - CAPA SEPARADORA.
- 16 - REJILLA DE DESAGÜE.

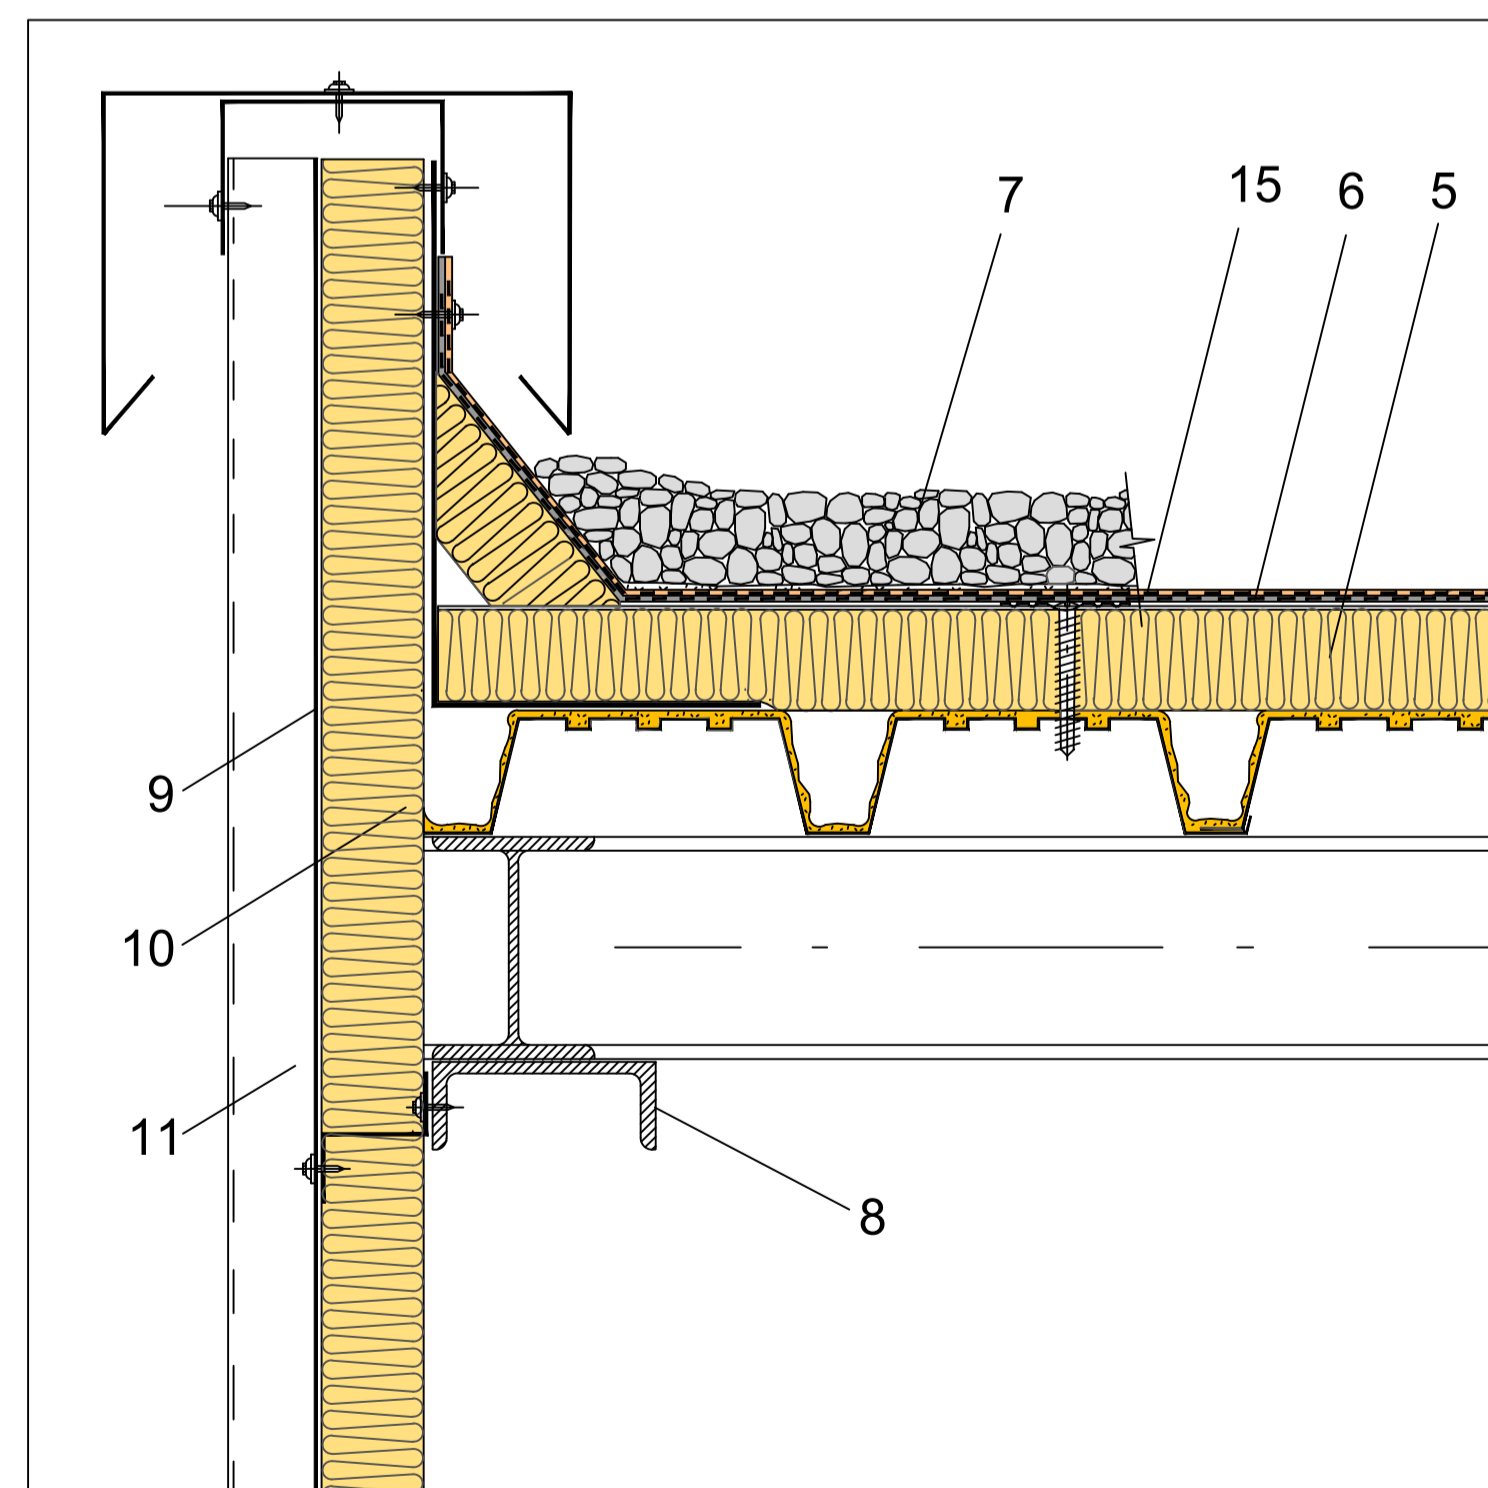

ENCUENTRO CON PARAMENTO VERTICAL

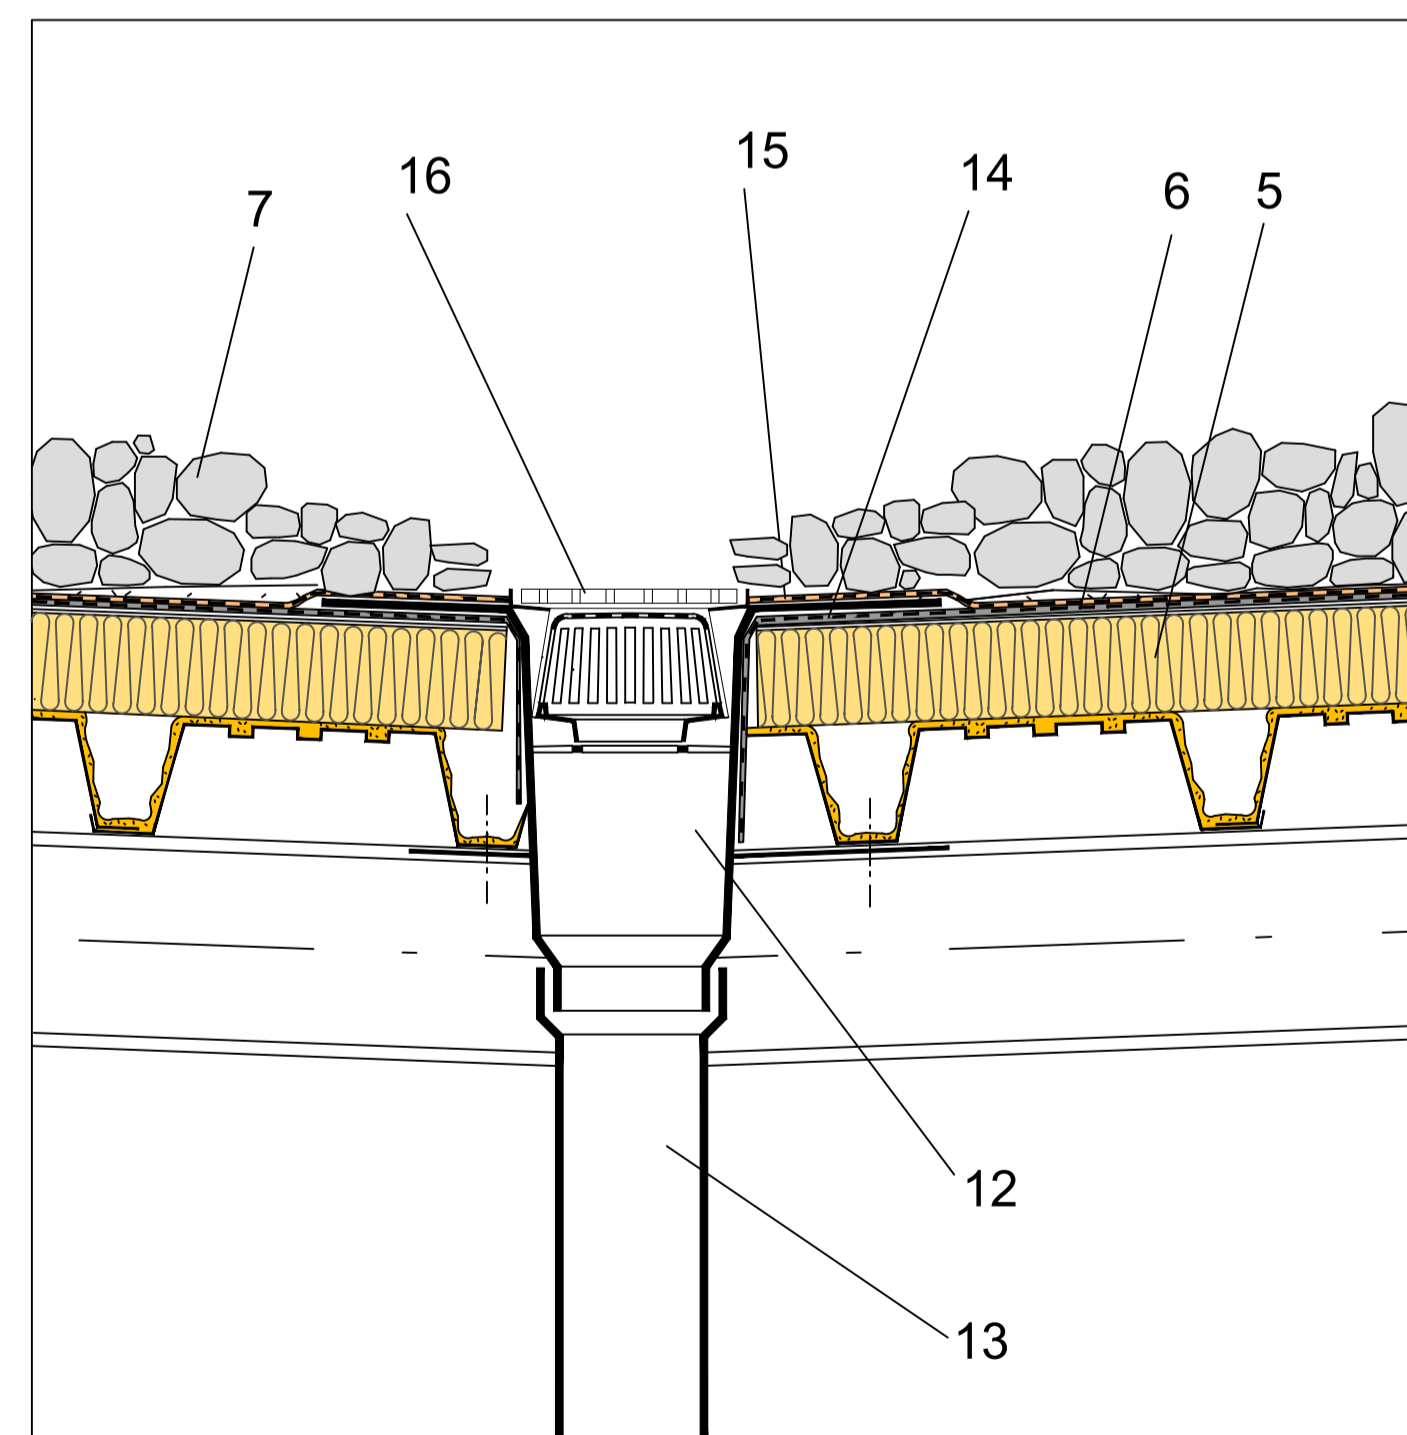

SUMIDERO

Itemref	Quantity	Title/Name, designation, material, dimension etc	Article No./Reference
Designed by A.P.P.	Checked by N.B.P. y F.P.H.	Approved by - date DTC - 09/05/11	Filename CEC C5.9 plana 022/g5474
SG Isover		Cub plana deck grava	
Edition 1		Sheet 1/1	