


- 1 - LANA MINERAL ISOVER.
- 2 - PLACA DE YESO LAMINADO.
- 3 - CÁMARA DE AIRE NO VENTILADA.
- 4 - PERFILERÍA DE SUJECCIÓN (CORREGIR).
- 5 - SOPORTE RESISTENTE.

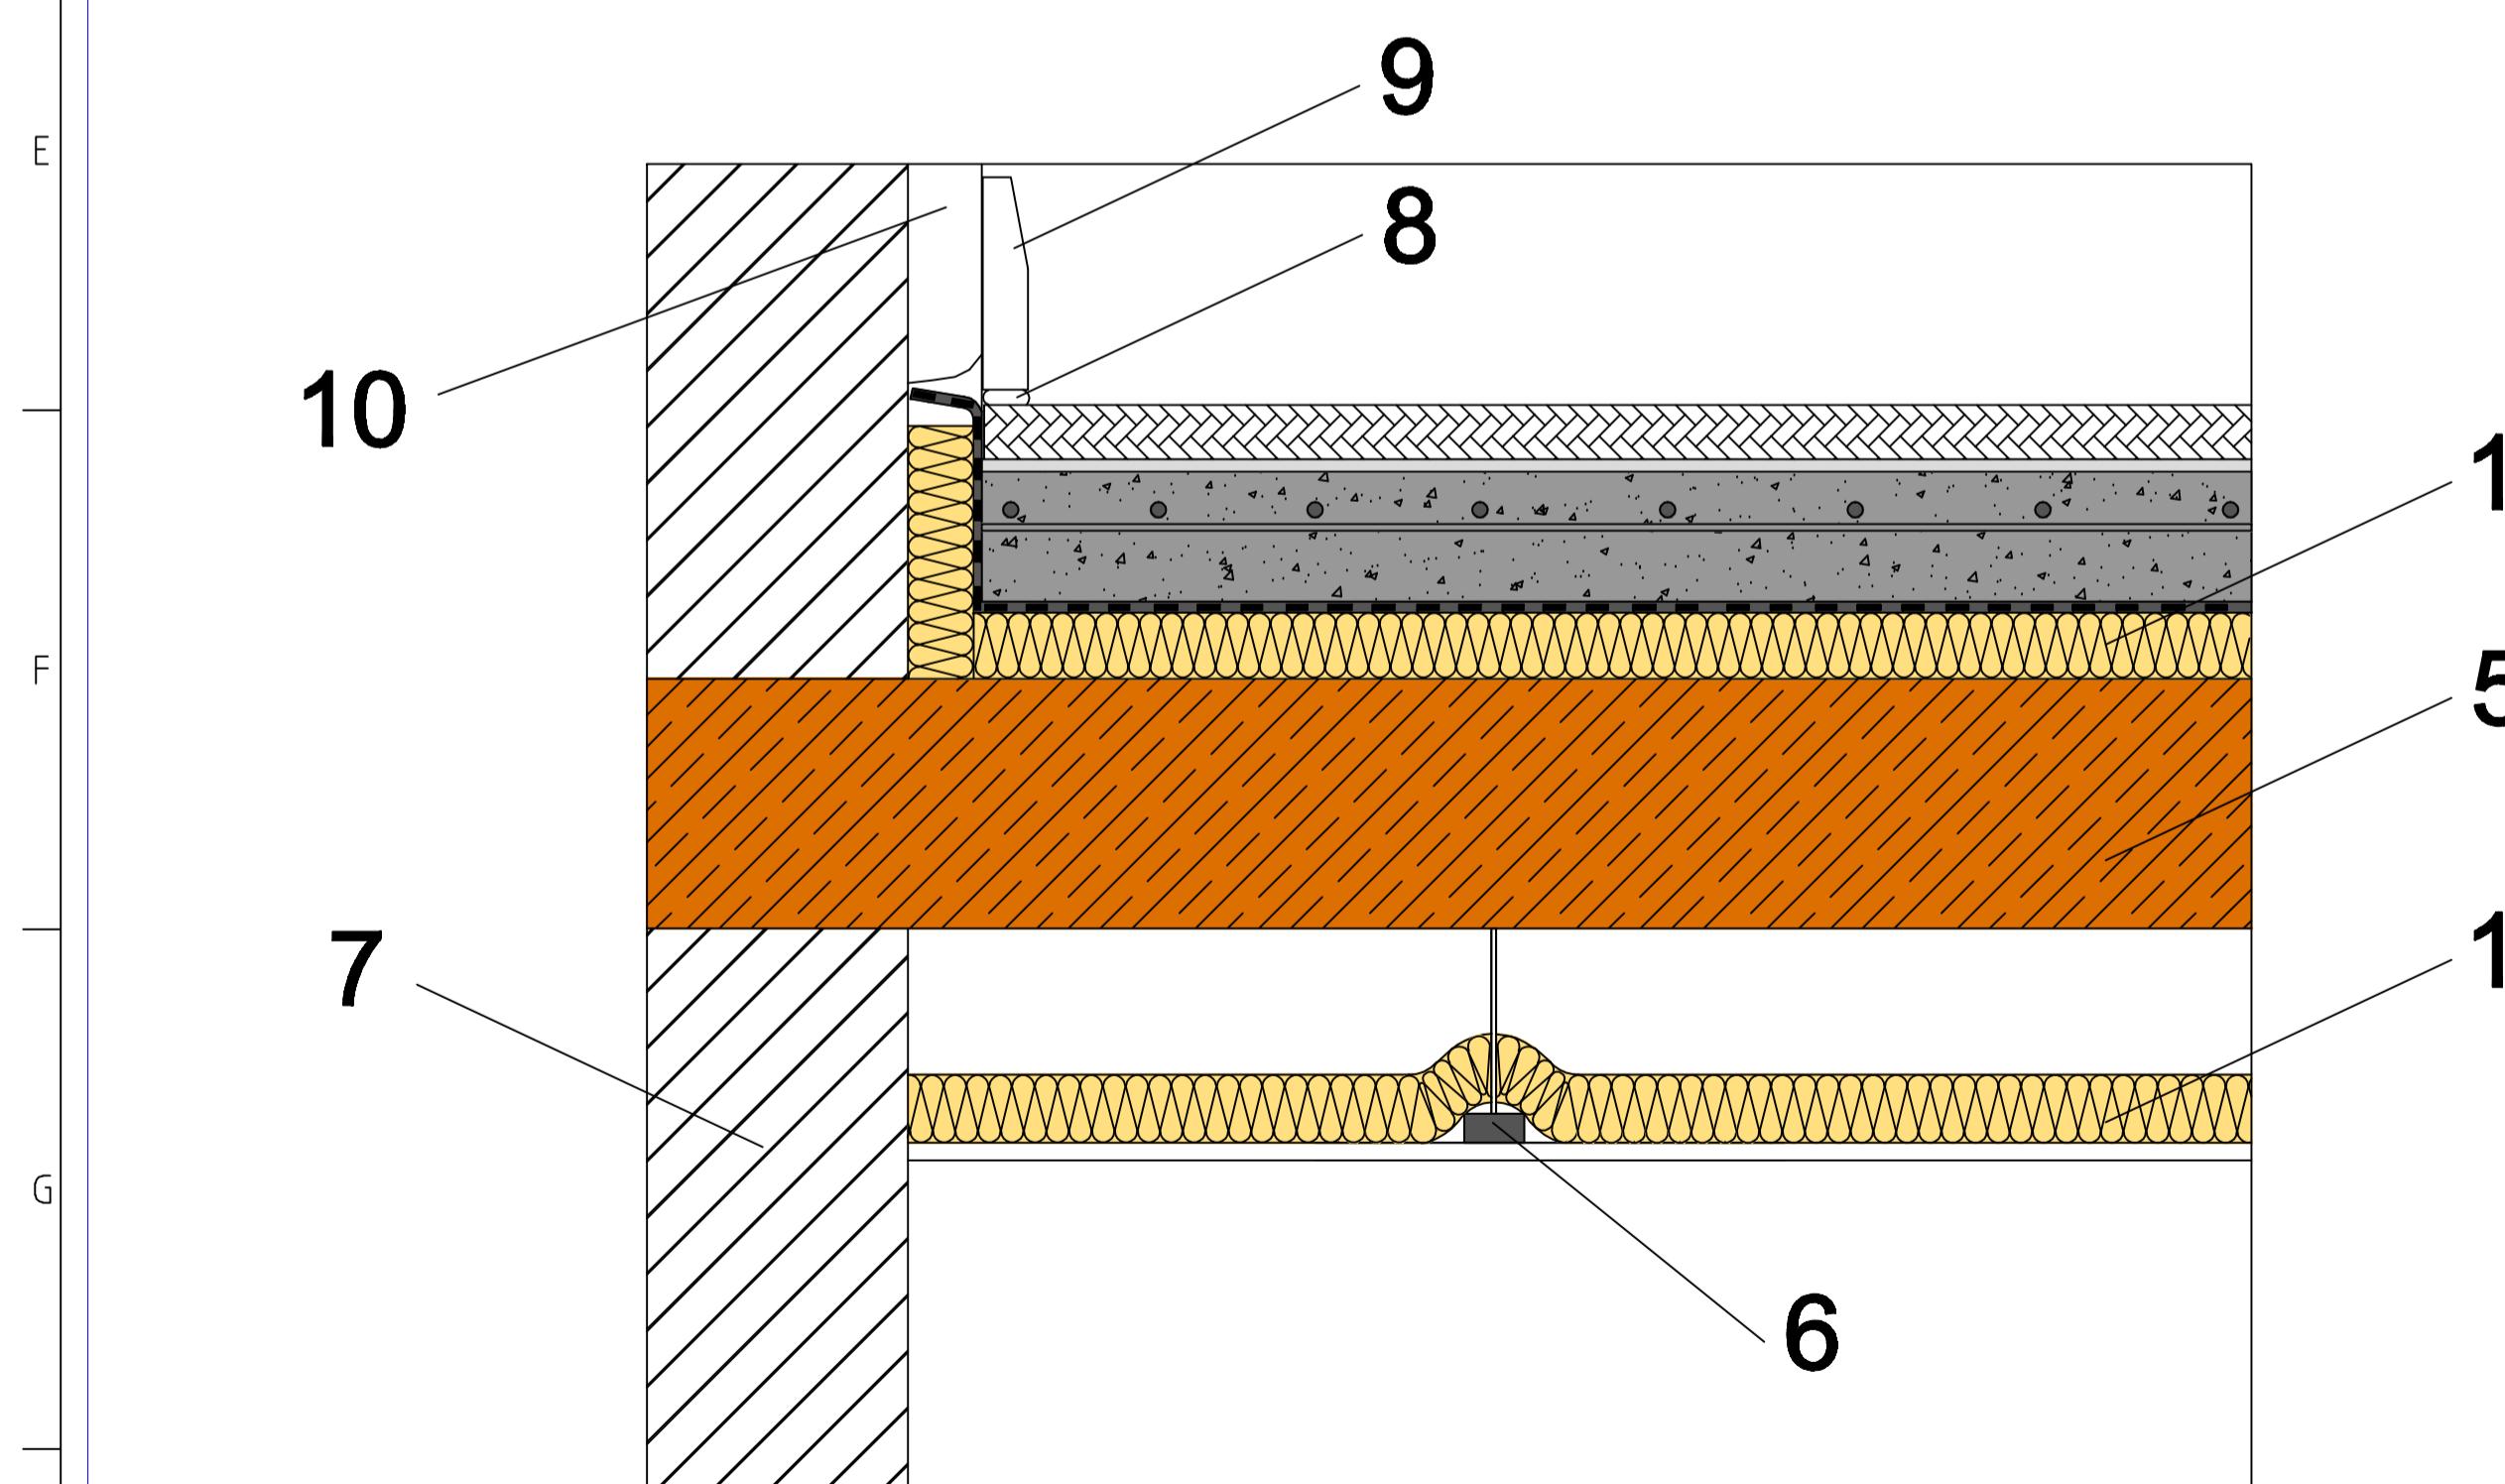

- 6 - PERFILERÍA DE SUJECCIÓN.
- 7 - CERRAMIENTO VERTICAL.
- 8 - MASILLA PLÁSTICA.
- 9 - RODAPIÉ.
- 10 - REVESTIMIENTO INTERIOR.

Itemref	Quantity	Title/Name, designation, material, dimension etc	Article No./Reference
Designed by A.P.P.	Checked by N.B.P. y F.P.H.	Approved by - date DTC - 15/06/11	Filename T01False techd Date 09/06/11
SG ISOVER			T01
	1	Edition 0	Sh