


PARTICIÓN INTERIOR VERTICAL. LADRILLO HUECO

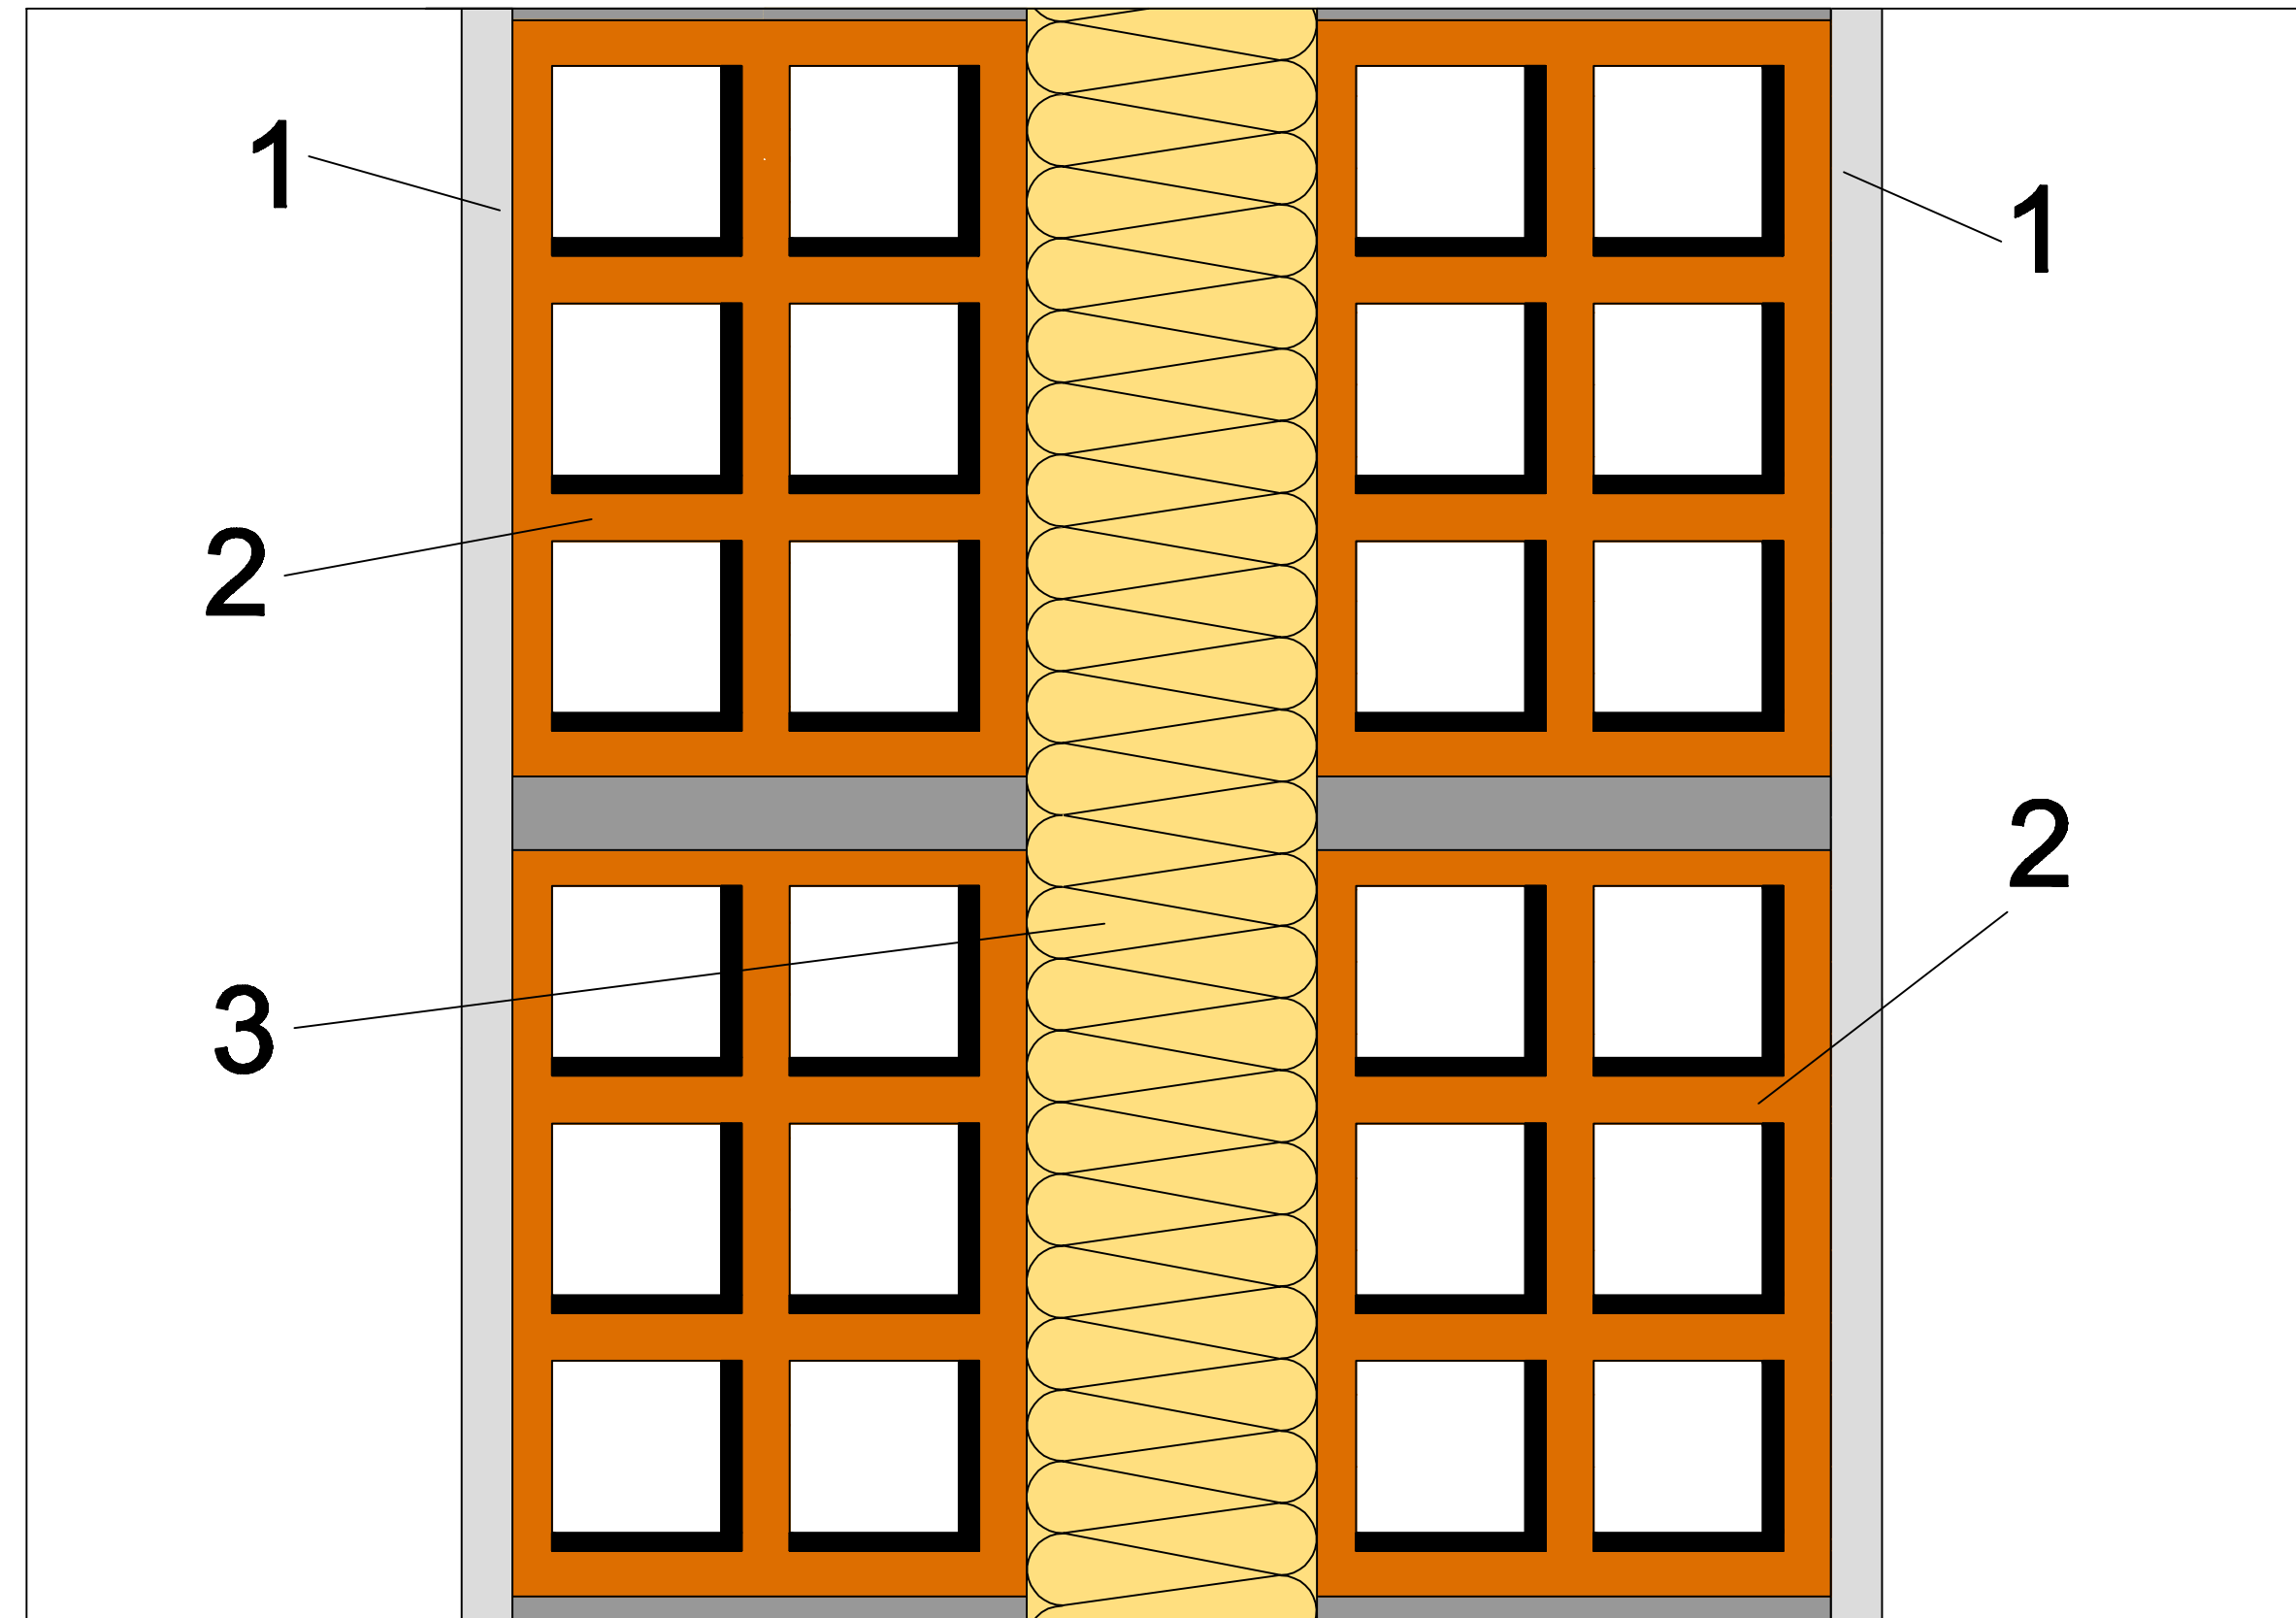

1 - REVESTIMIENTO INTERIOR.

2 - LADRILLO CERÁMICO HUECO.

3 - LANA MINERAL ISOVER.

4 - PILAR.

5 - SOPORTE RESISTENTE.

6 - LANA MINERAL ISOVER.

7 - LOSA DE HORMIGÓN ARMADO.


8 - PAVIMENTO.

9 - RODAPIÉ.


10 - ACABADO.

11 - LÁMINA IMPERMEABILIZANTE..

ENCUENTRO CON PILAR

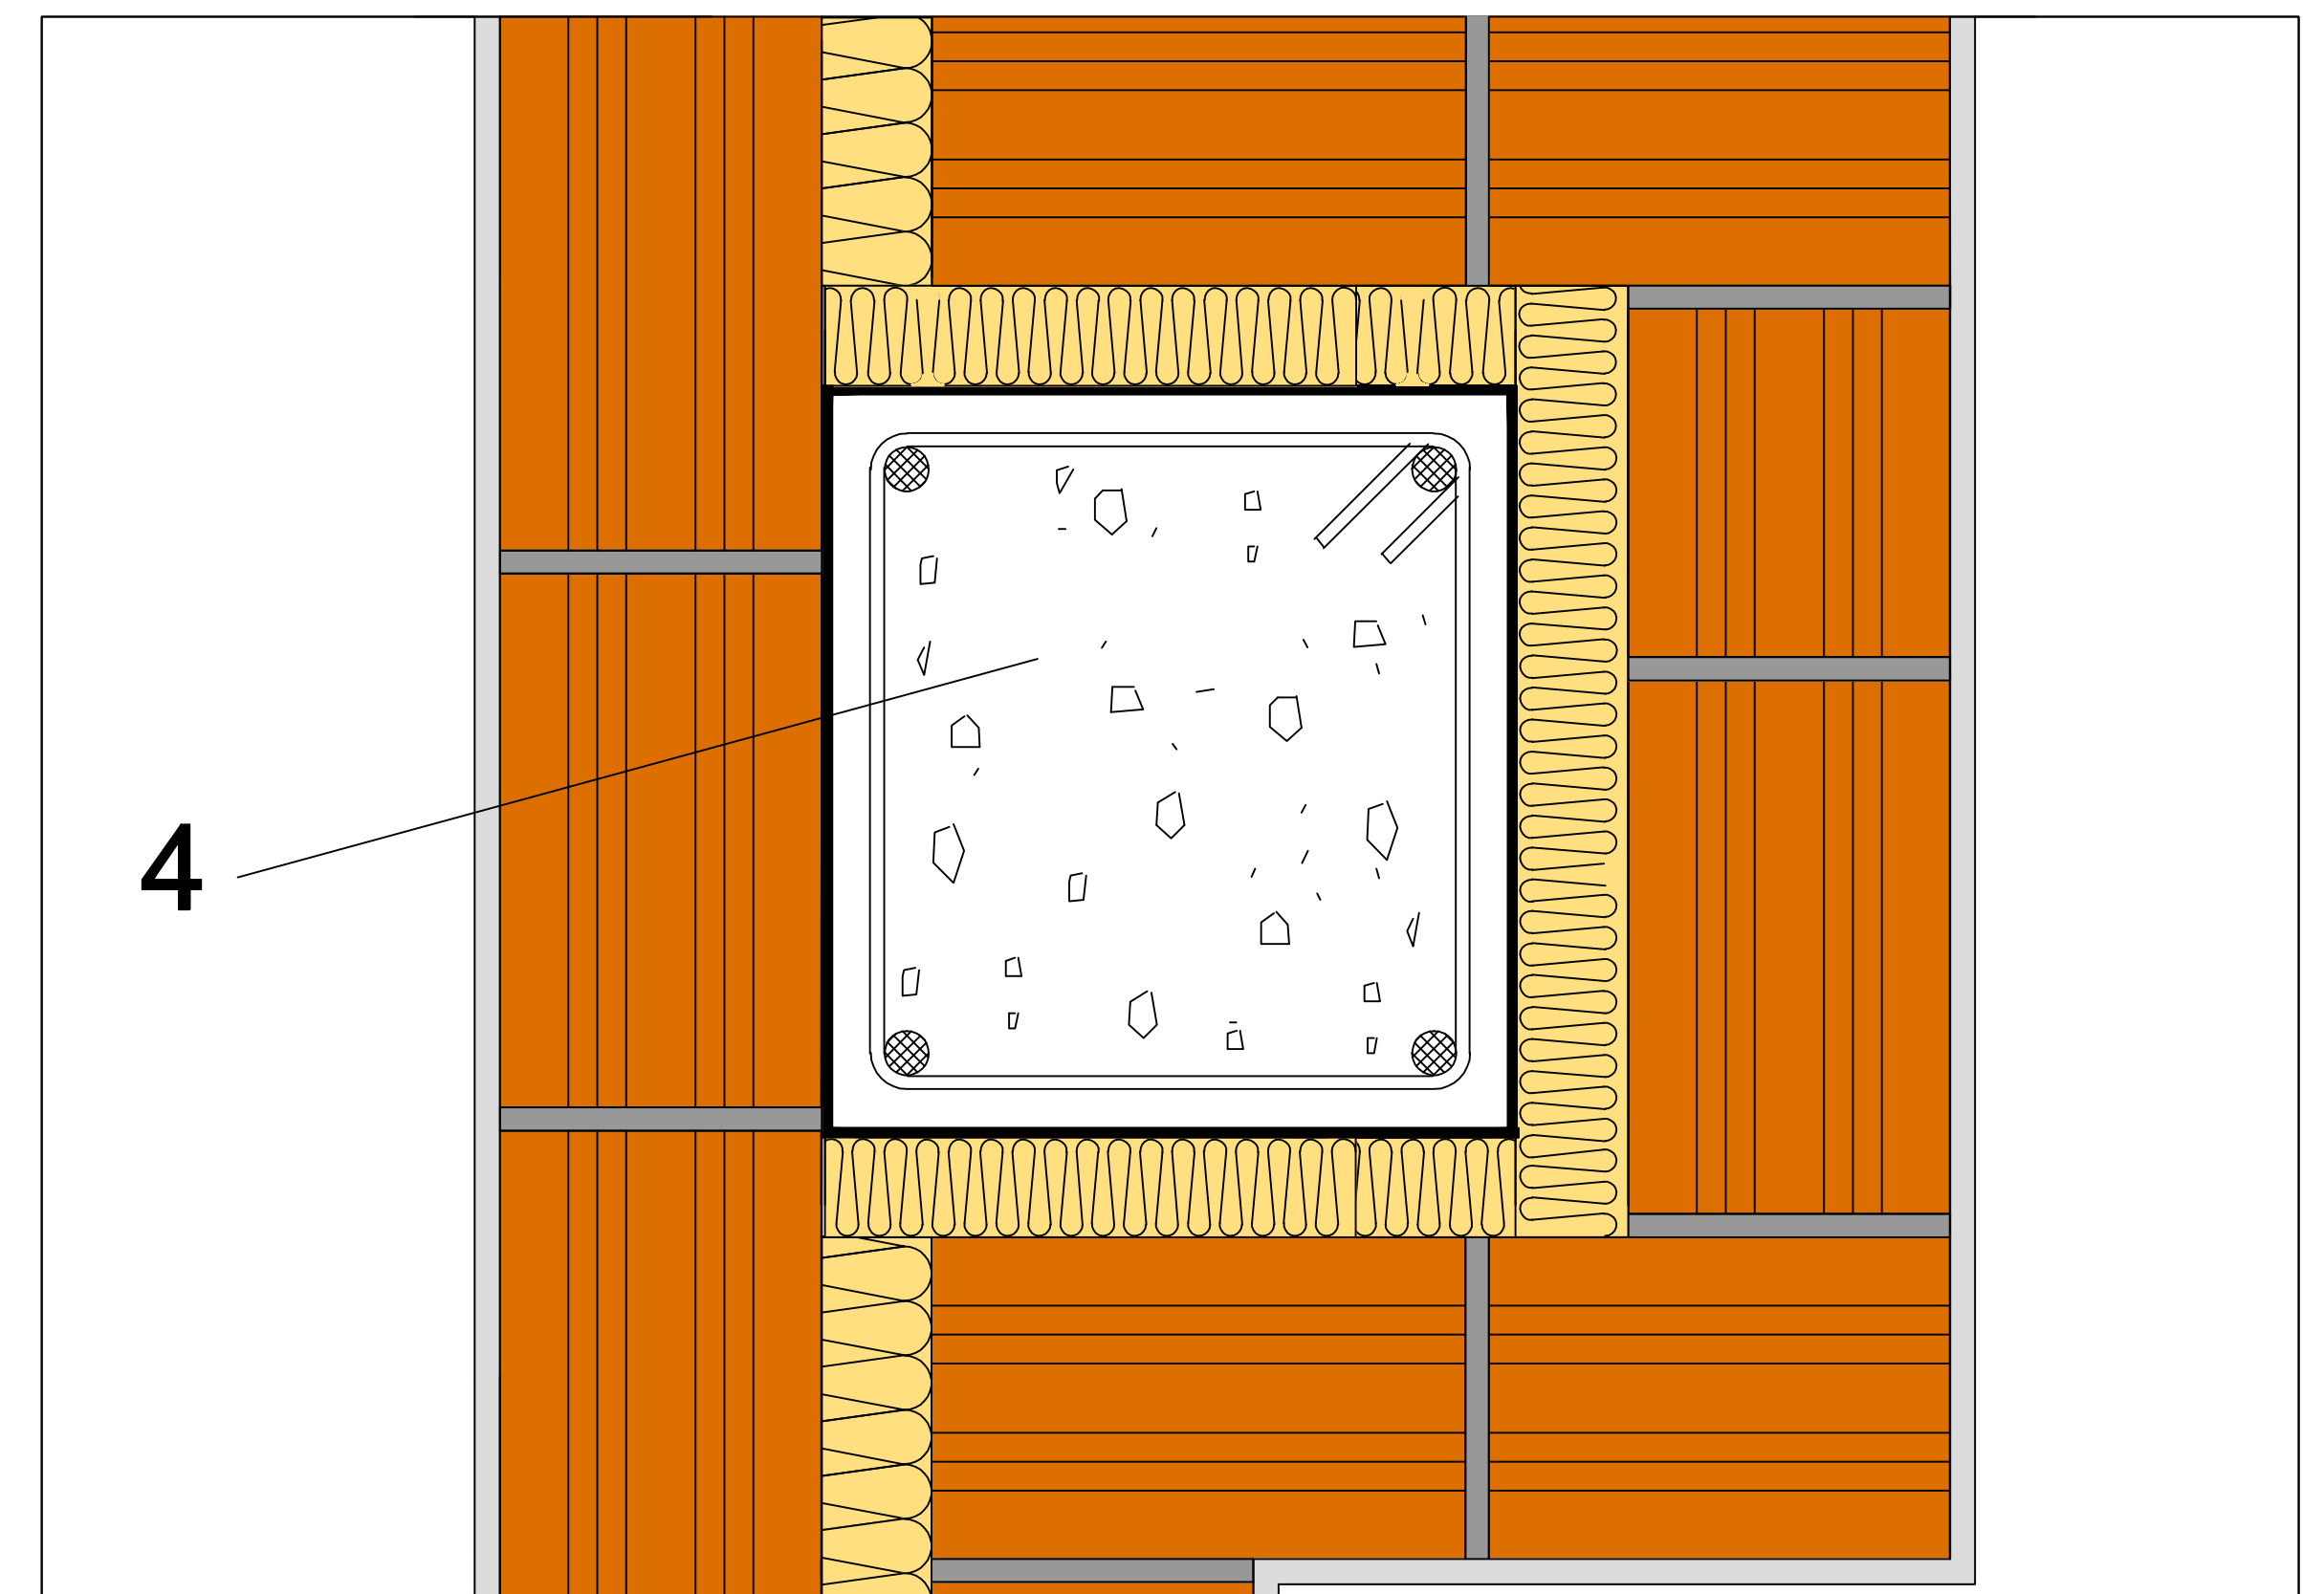

ENCUENTRO CON FORJADO.

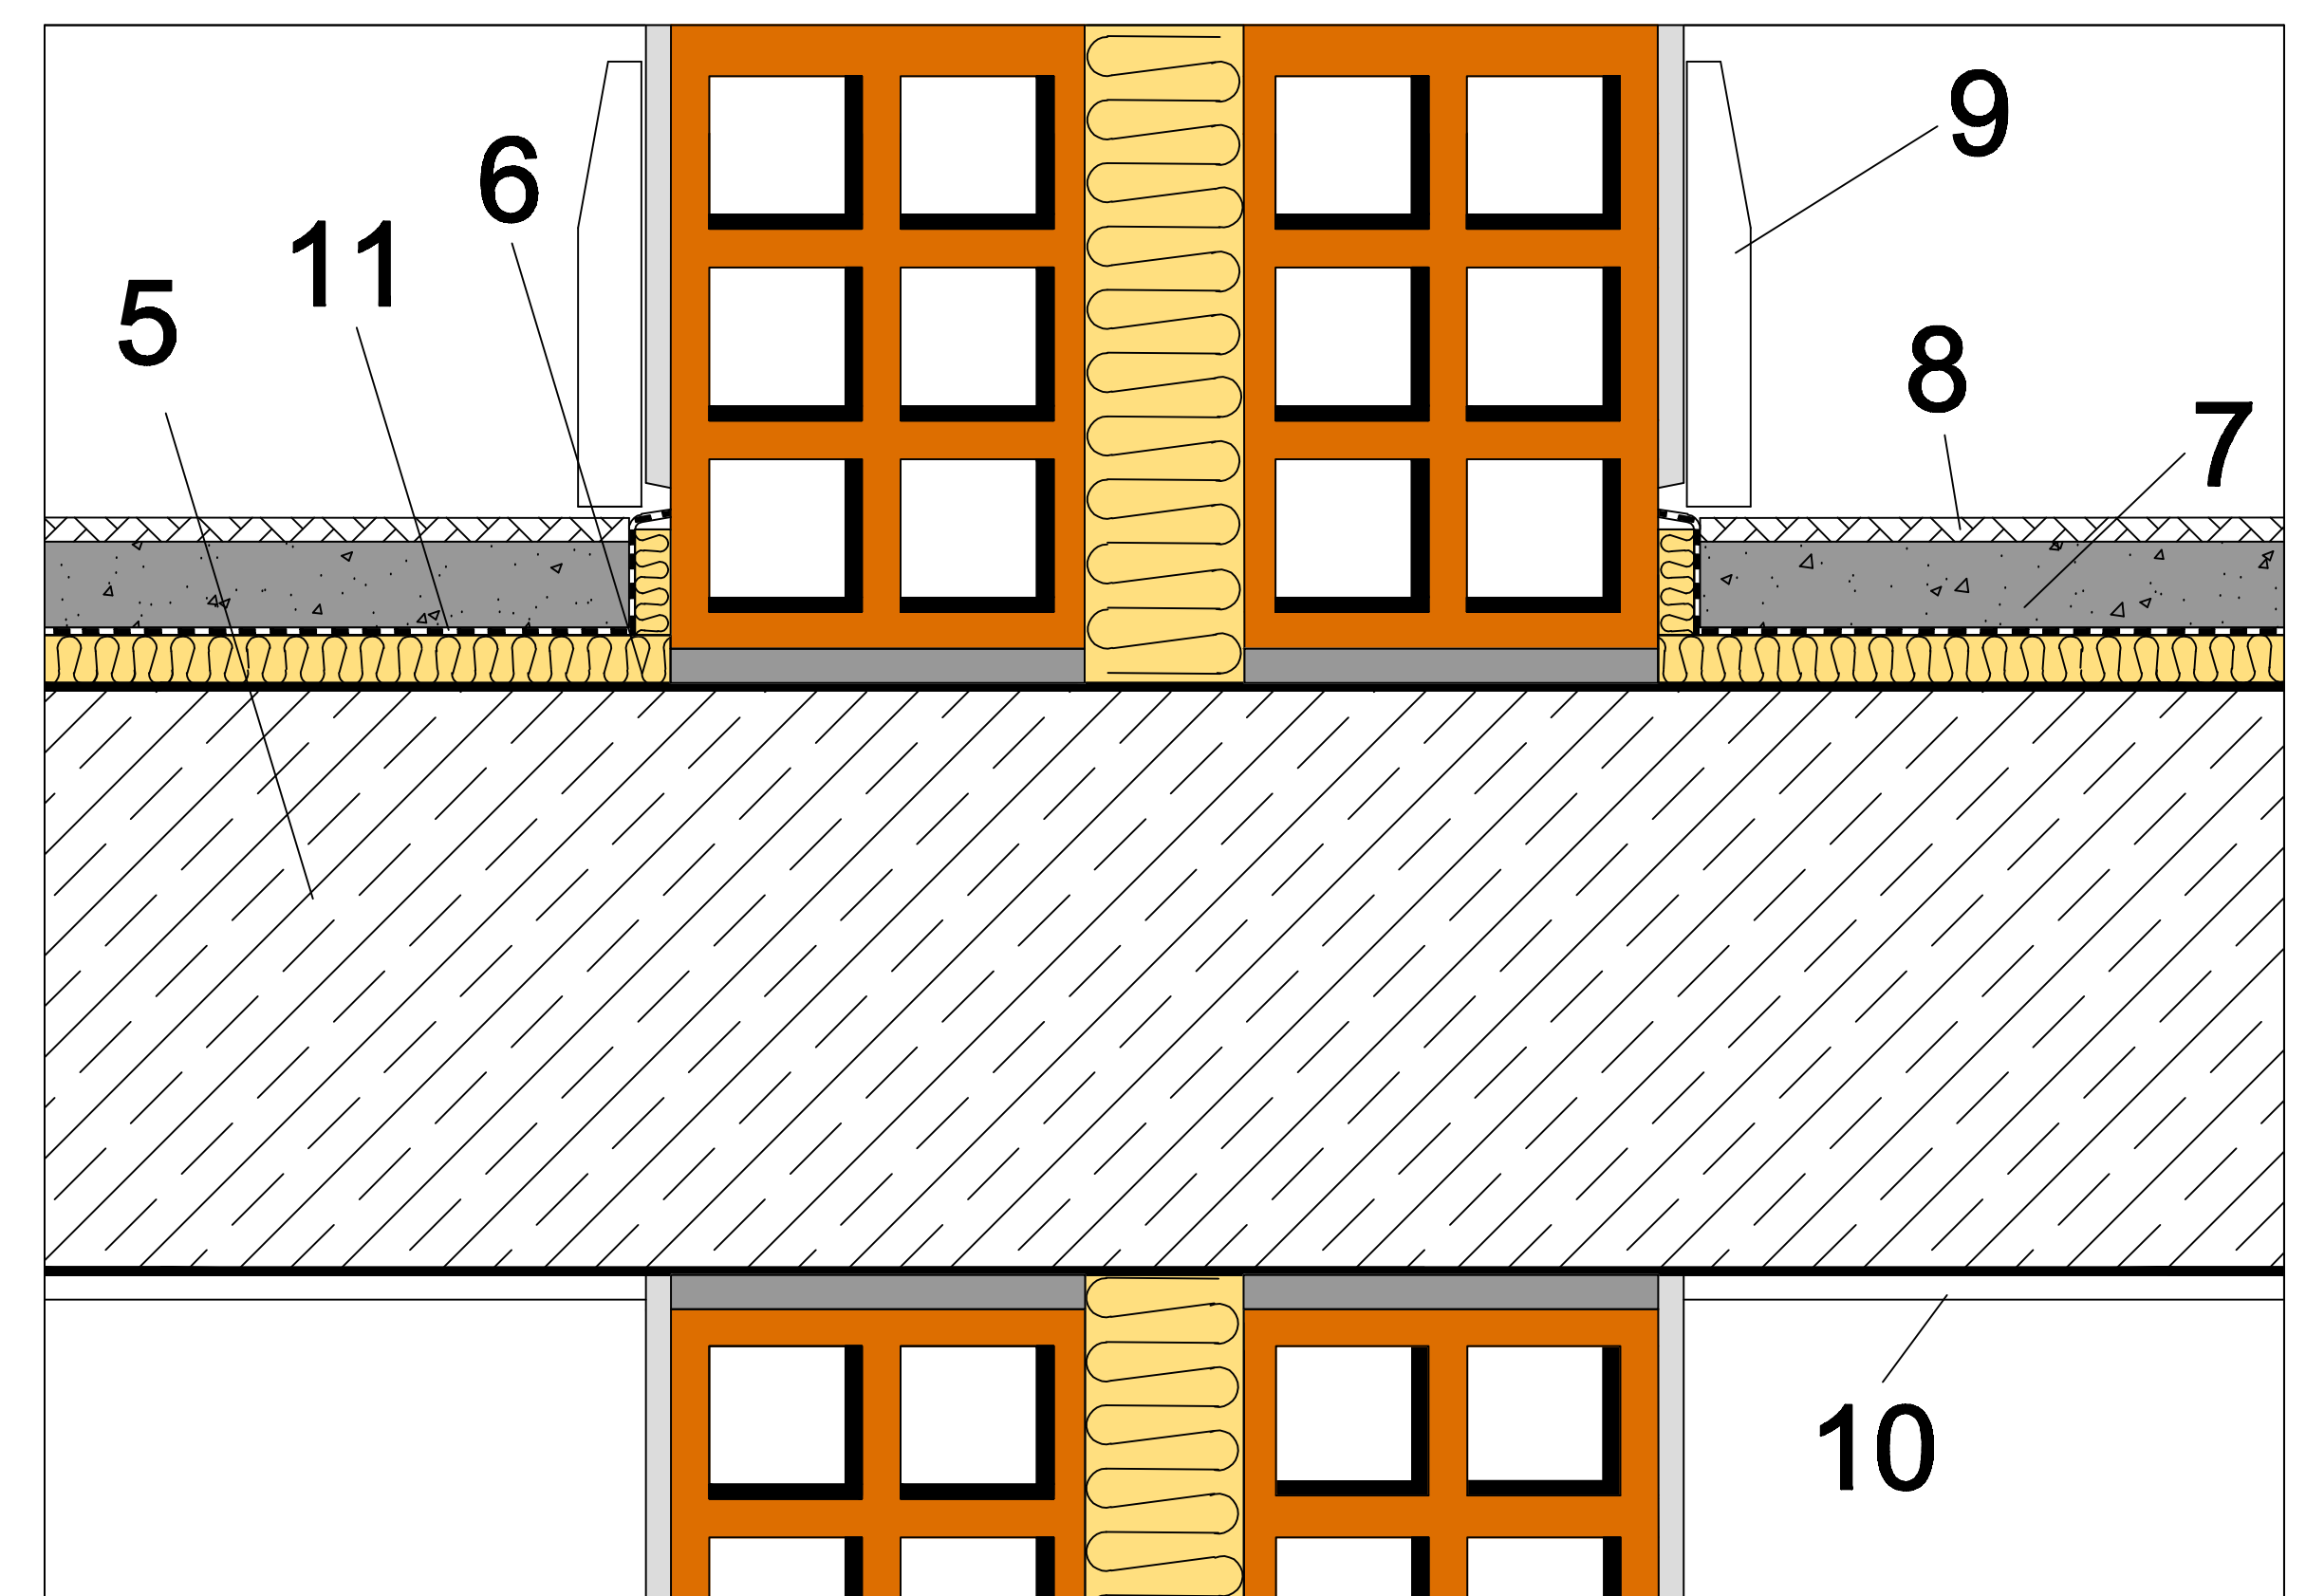

Item#ref	Quantity	Title/Name, designation, material, dimension etc			Article No./Reference		
Designed by A.R.S.	Checked by N.B.P.	Approved by - date DTC - 28/06/11	Filename P.2.1 Tipo 1 - LH	Date 16/06/11		Scale	
SG ISOVER			P.2.1 Tipo 1 - LH				
			1	Edition 0		Sheet 1/1	