



PARTICIÓN INTERIOR VERTICAL. LADRILLO PERFORADO

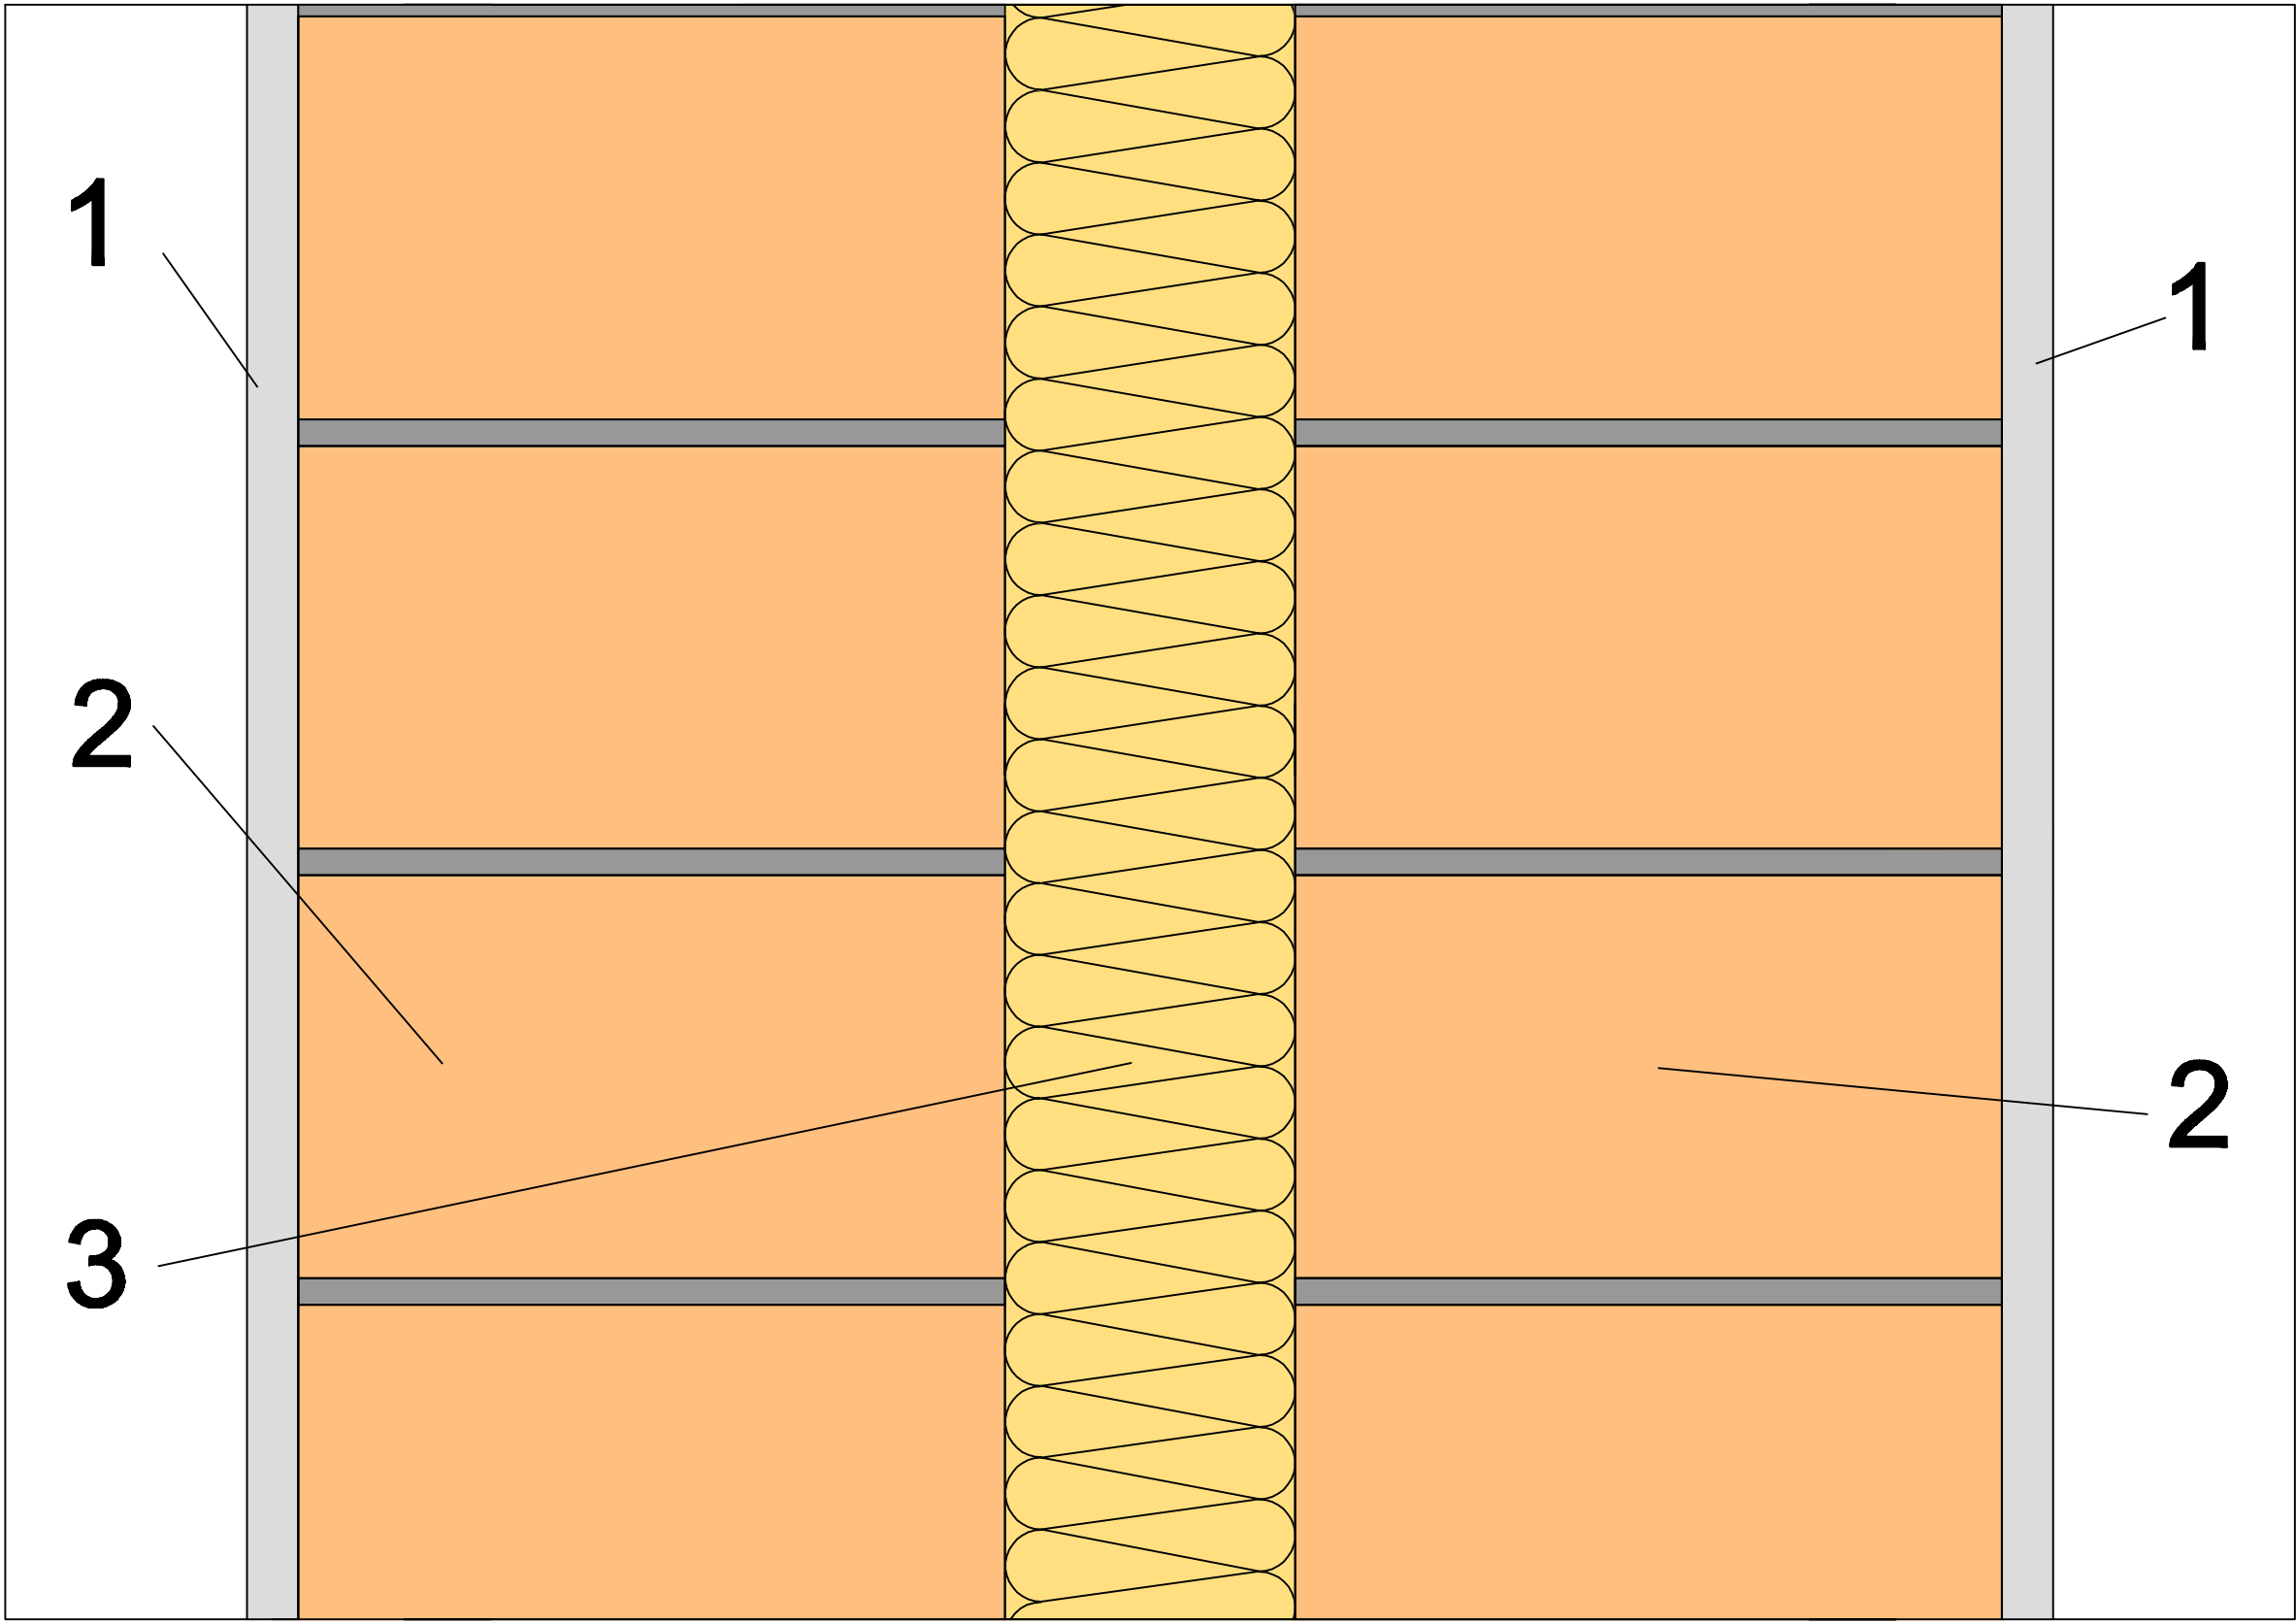


- 1 - REVESTIMIENTO INTERIOR.
- 2 - LADRILLO CERÁMICO PERFORADO.
- 3 - LANA MINERAL ISOVER.
- 4 - PILAR.
- 5 - SOPORTE RESISTENTE.
- 6 - LANA MINERAL ISOVER.
- 7 - LOSA HORMIGÓN ARMADO.
- 8 - PAVIMENTO.
- 9 - RODAPIÉ.
- 10 - ACABADO.
- 11 - LÁMINA IMPERMEABILIZANTE.

ENCUENTRO CON PILAR

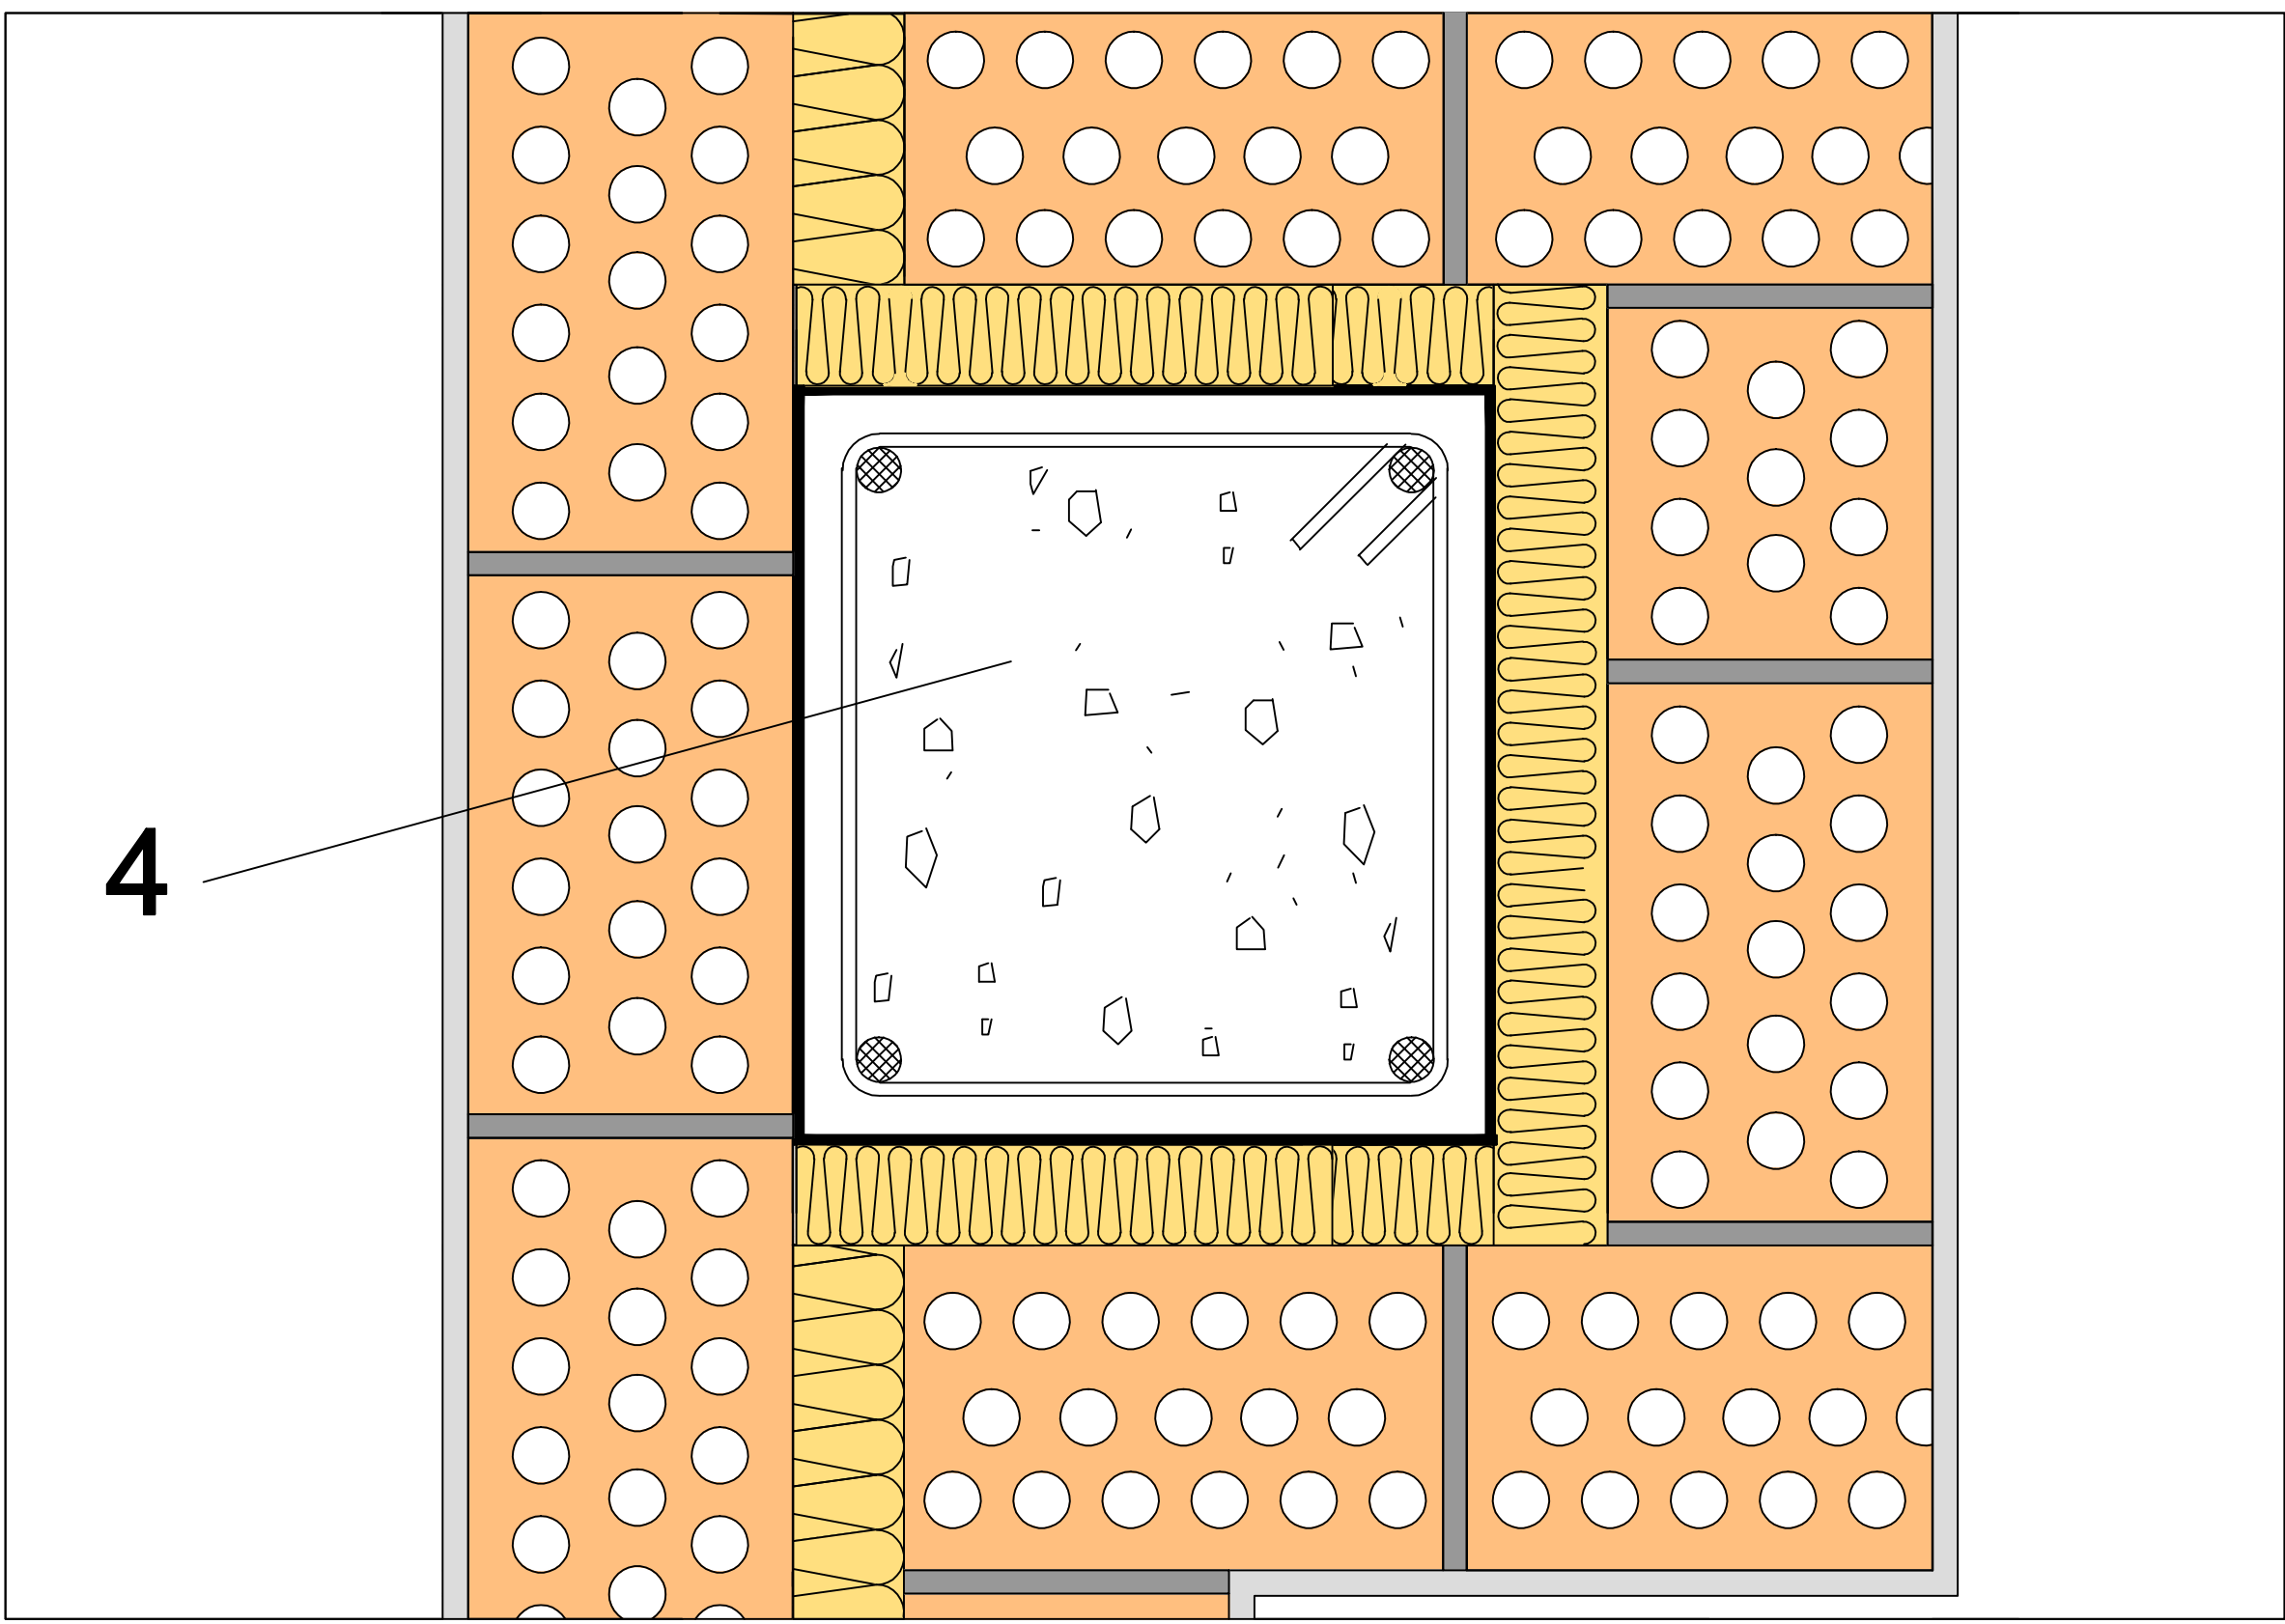

ENCUENTRO CON FORJADO

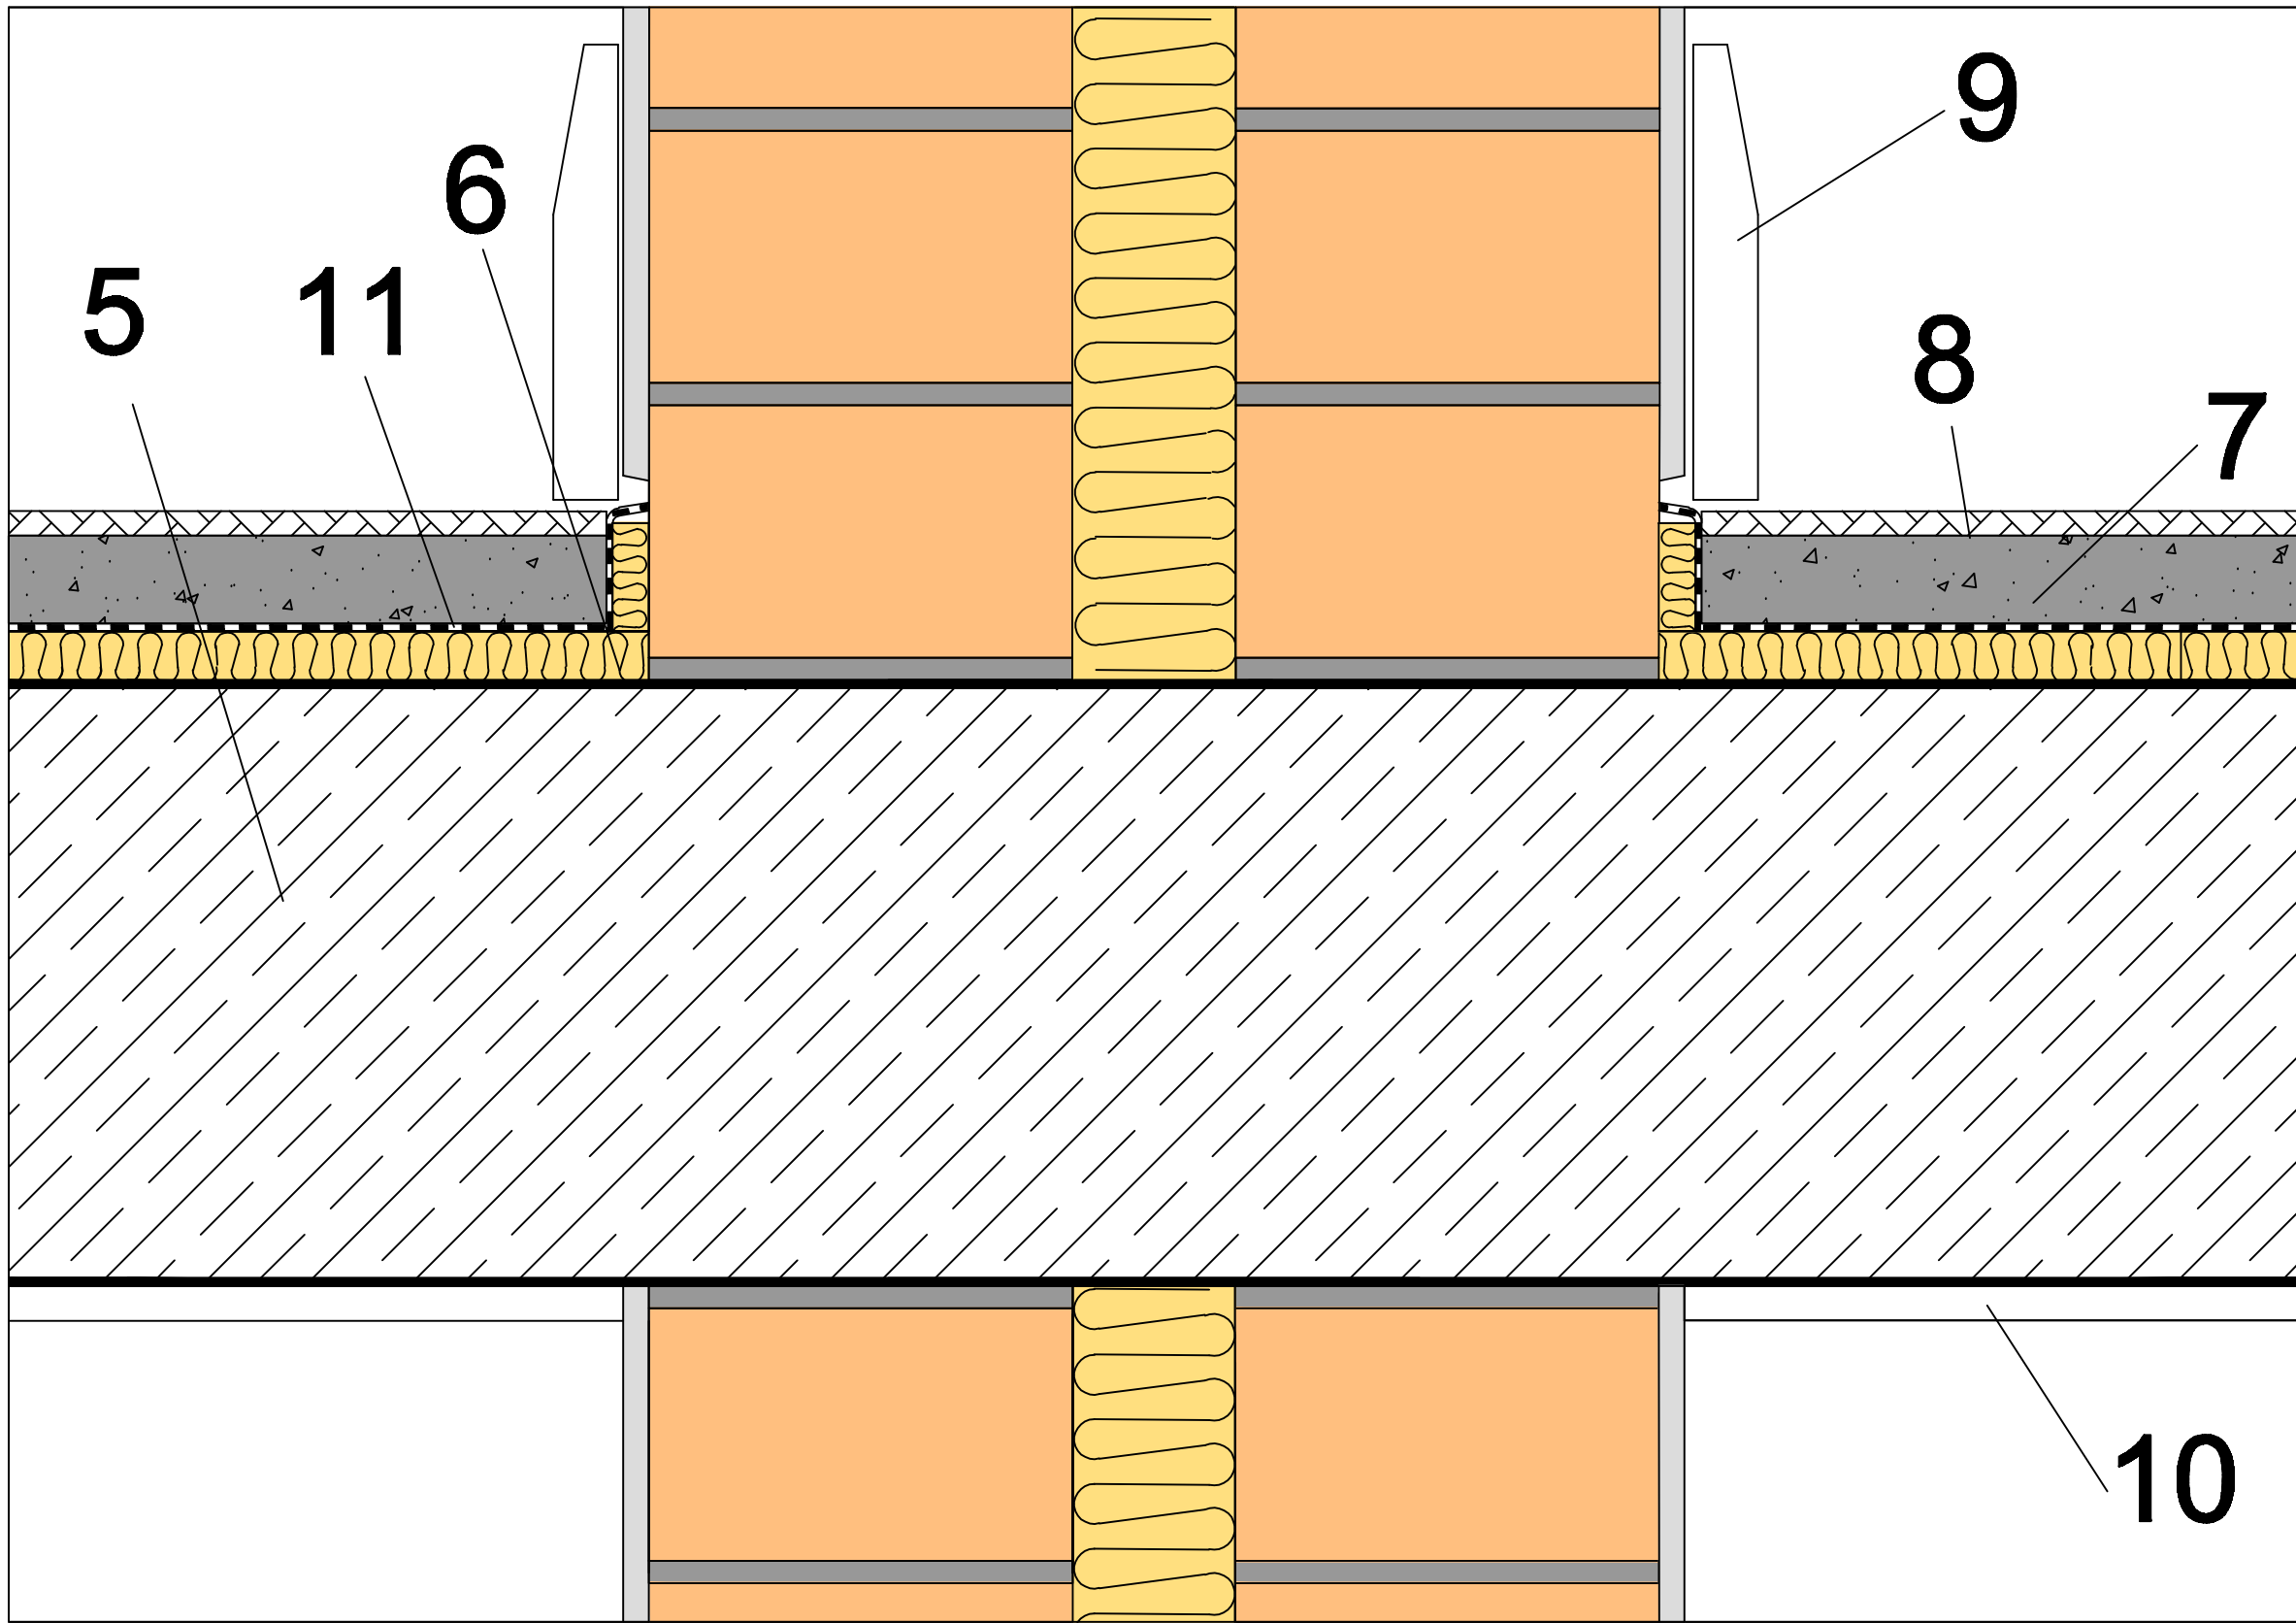

Itemref	Quantity	Title/Name, designation, material, dimension etc				Article No./Reference	
Designed by A.R.S.	Checked by N.B.P.	Approved by - date DTC - 28/06/11	Filename P2.3 Tipo 1 - LP	Date 16/06/11	Scale	P2.3 Tipo 1 - LP	
SG ISOVER				1	Edition 0	Sheet 1/1	