



TRASDOSADO CON PLACA DE YESO LAMINADO

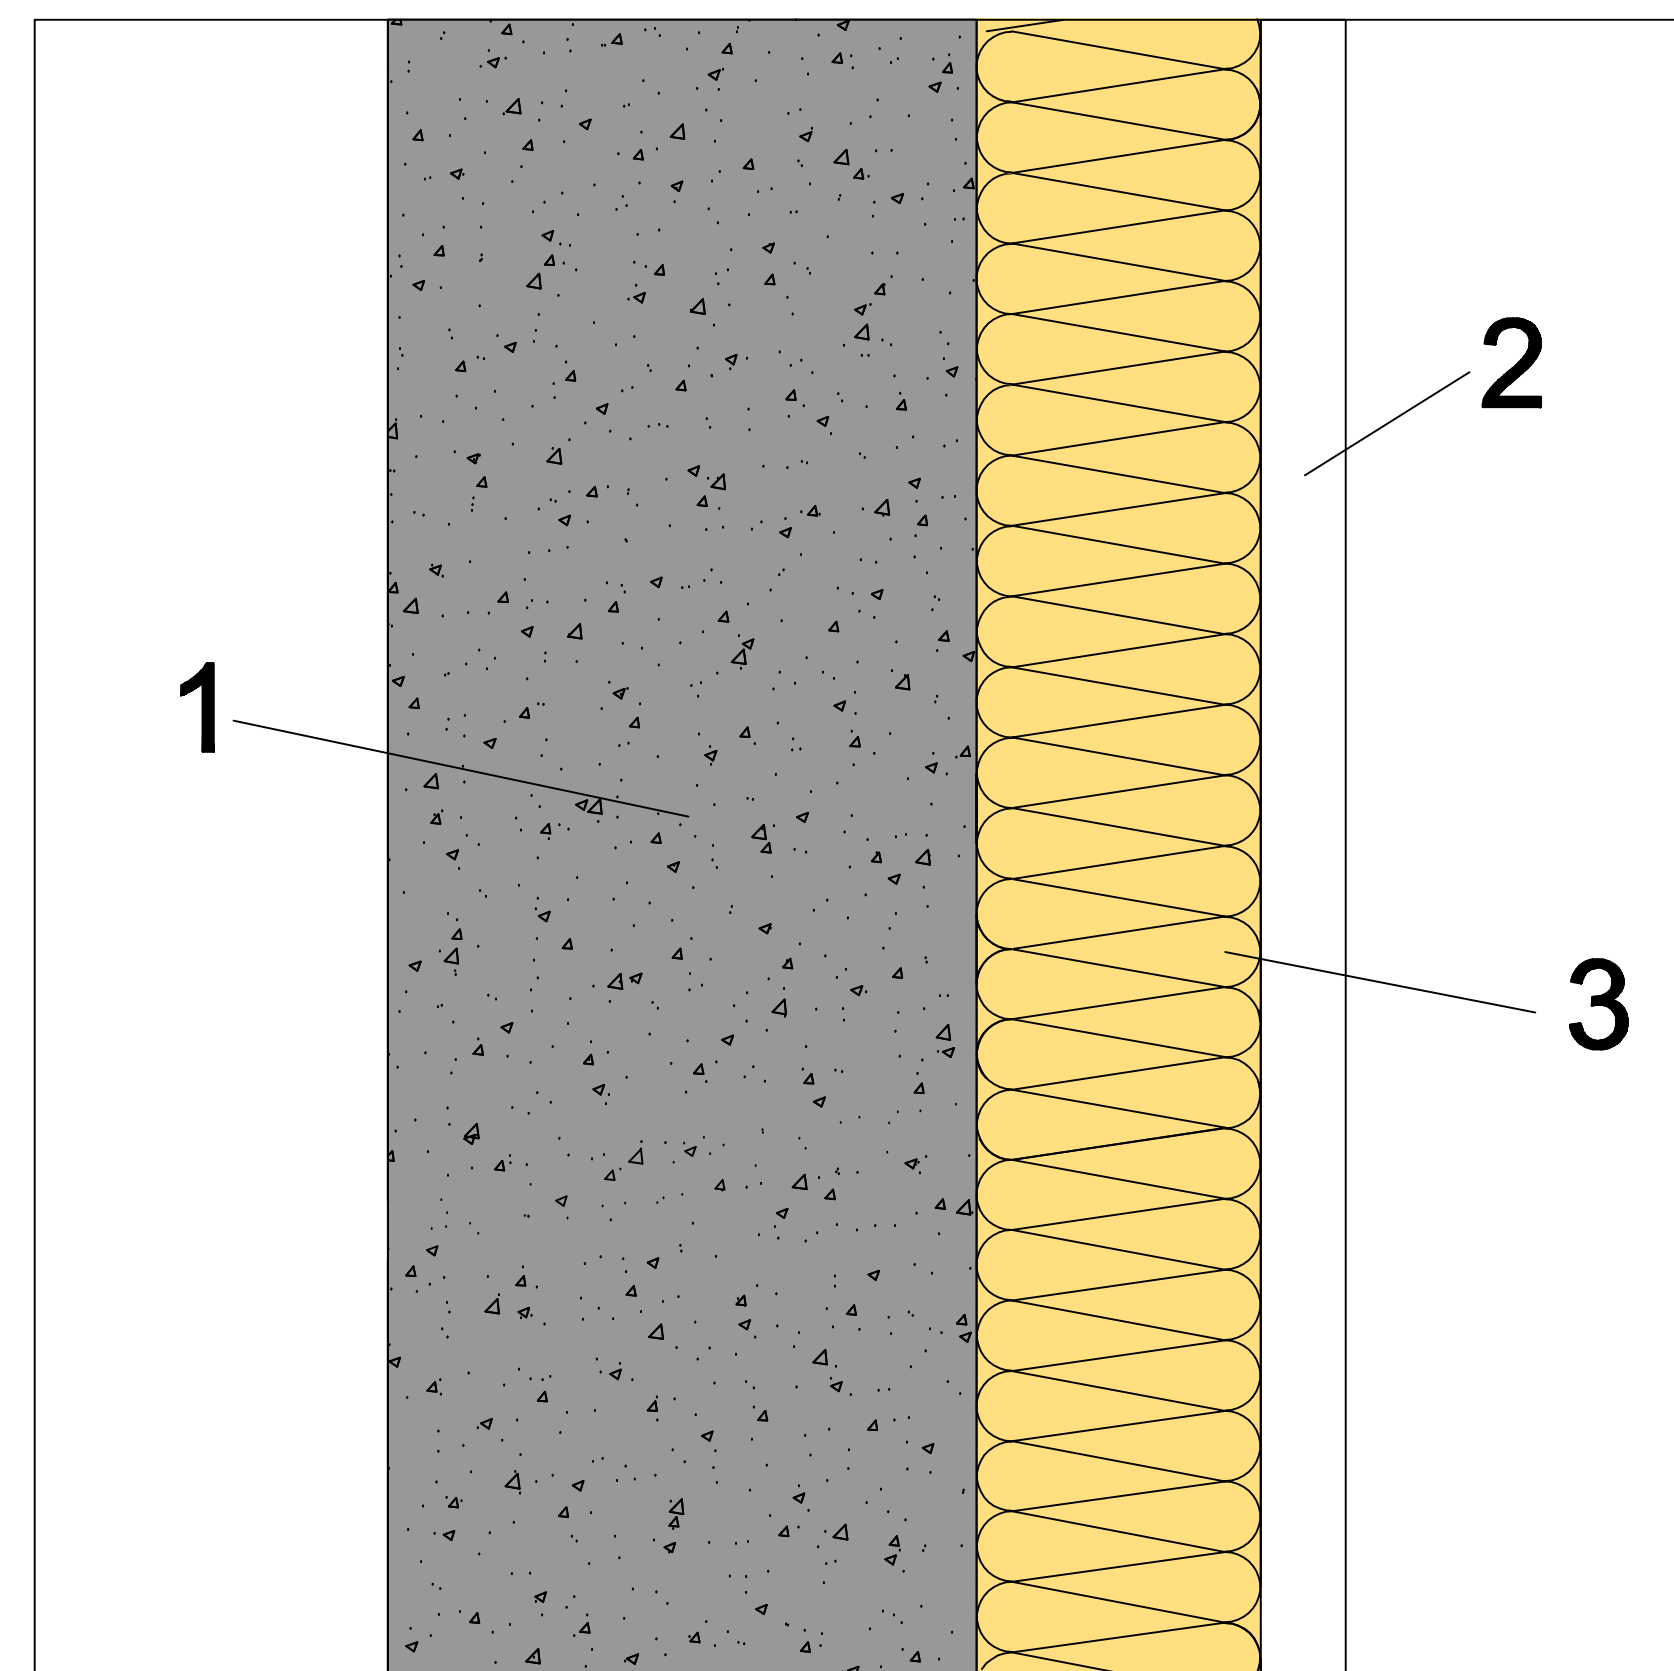


ENCUENTRO CON PILAR

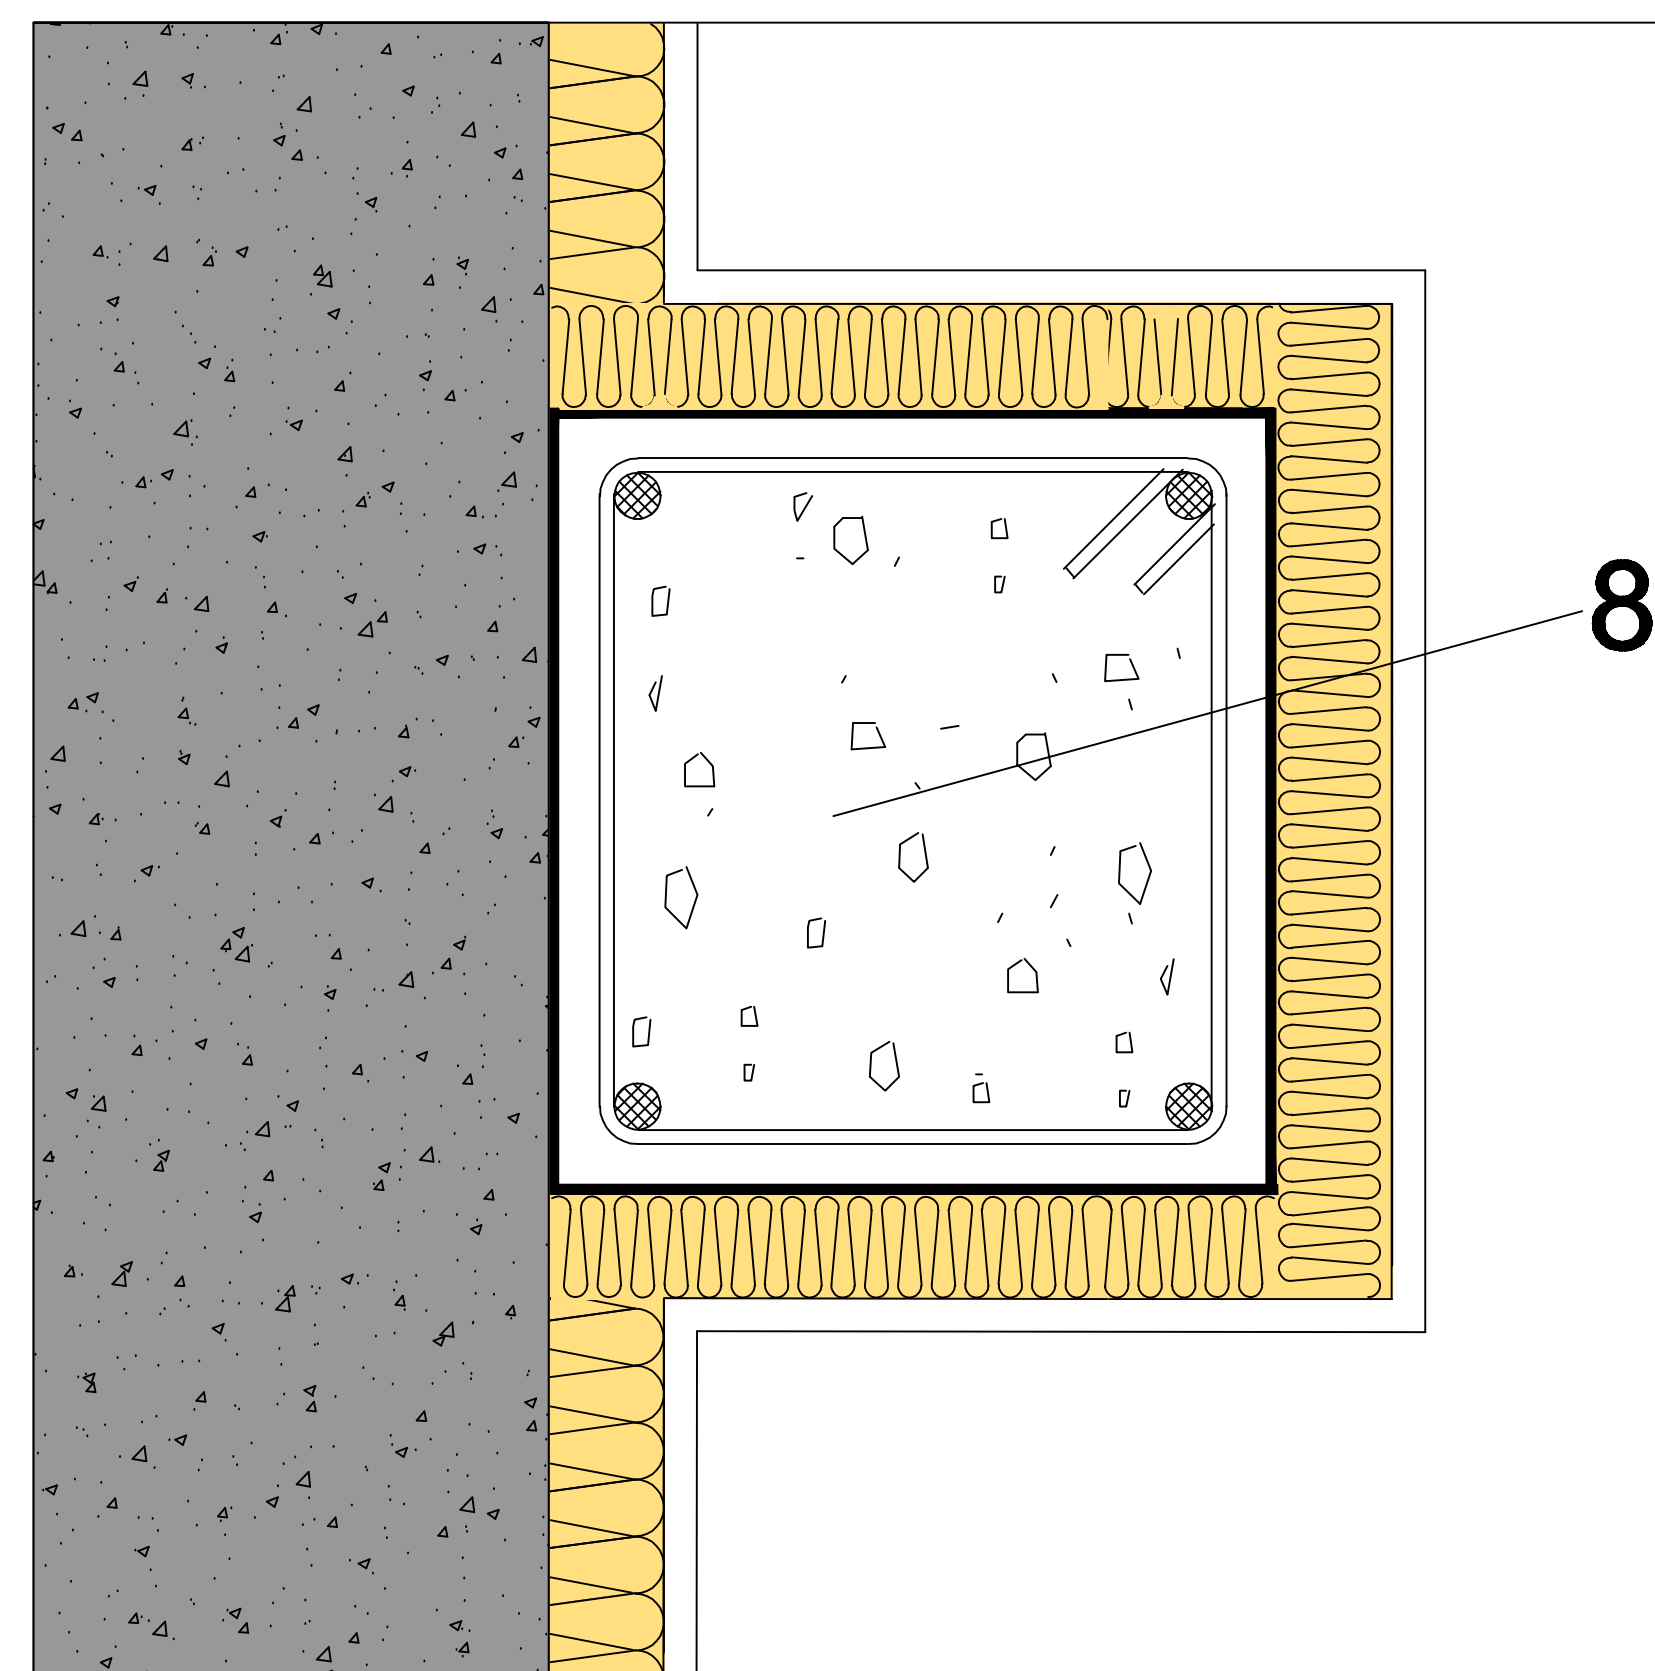


- 1 - HOJA PRINCIPAL.
- 2 - PLACA DE YESO LAMINADO.
- 3 - LANA MINERAL ISOVER.
- 4 - JAMBA.
- 5 - MARCO DE VENTANA.
- 6 - VENTANA.
- 7 - ALFÉIZAR.
- 8 - PILAR.
- 9 - SOPORTE RESISTENTE.
- 10 - LOSA DE HORMIGÓN ARMADO.
- 11 - PAVIMENTO.
- 12 - RODAPIÉ.
- 13 - ACABADO.

ENCUENTRO CON VENTANA

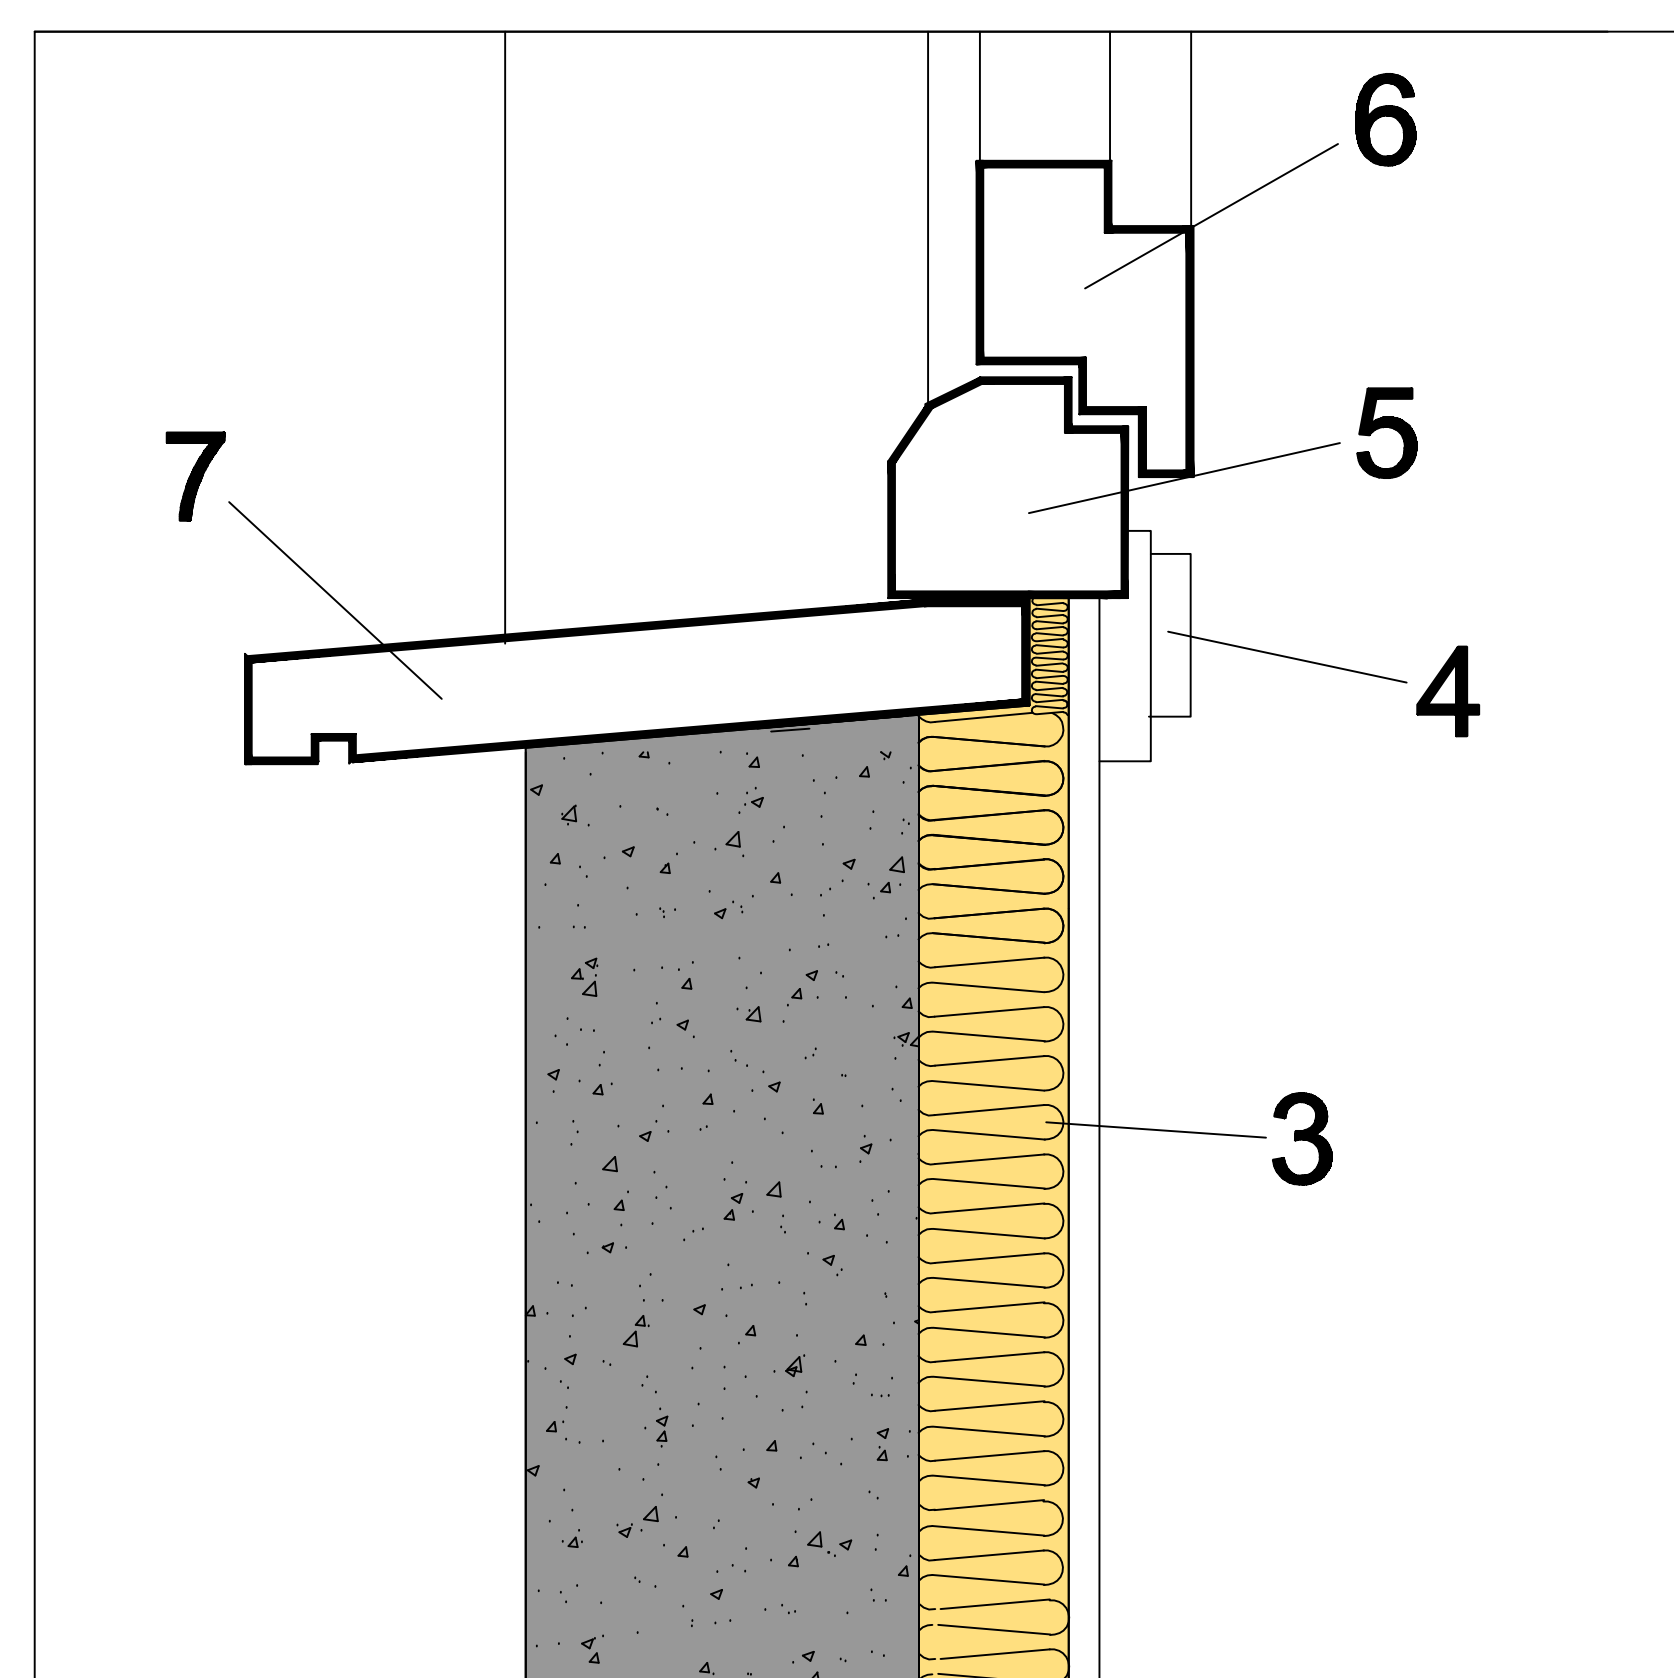

ENCUENTRO CON FORJADO

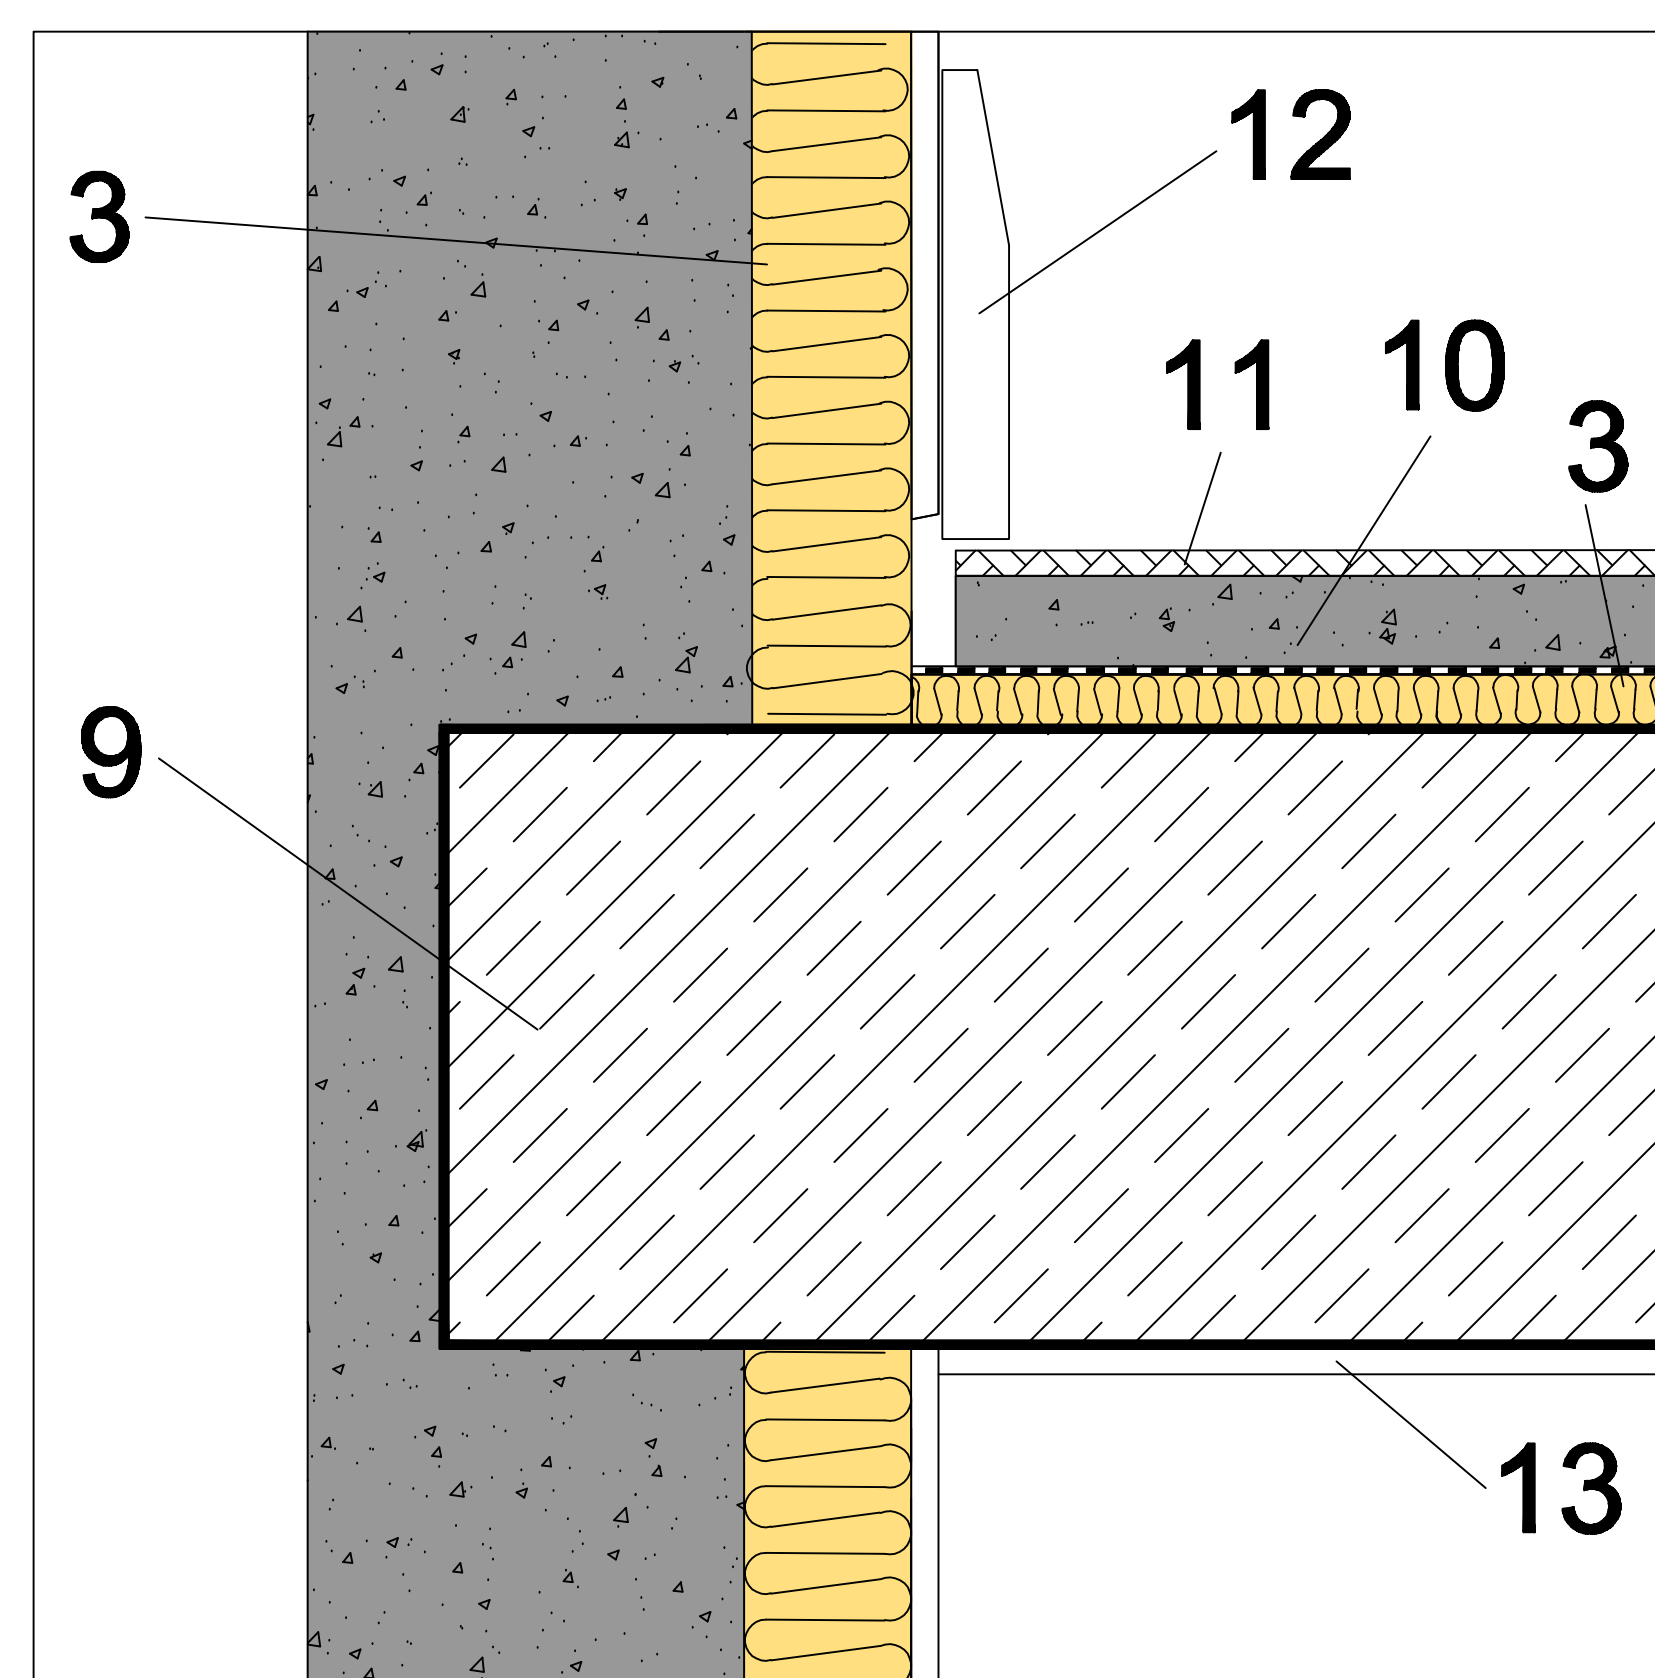

Itemref	Quantity	Title/Name, designation, material, dimension etc			Article No./Reference		
Designed by A.R.S.	Checked by N.B.P.	Approved by - date DTC - 31/06/11	Filename TR2 Trasdosado	Date 20/06/11	Scale		
SG ISOVER			TR2 Trasdosado				
			1	Edition 0	Sheet 1/1		