




## PARTICIÓN INTERIOR VERTICAL CON BANDA ELÁSTICA

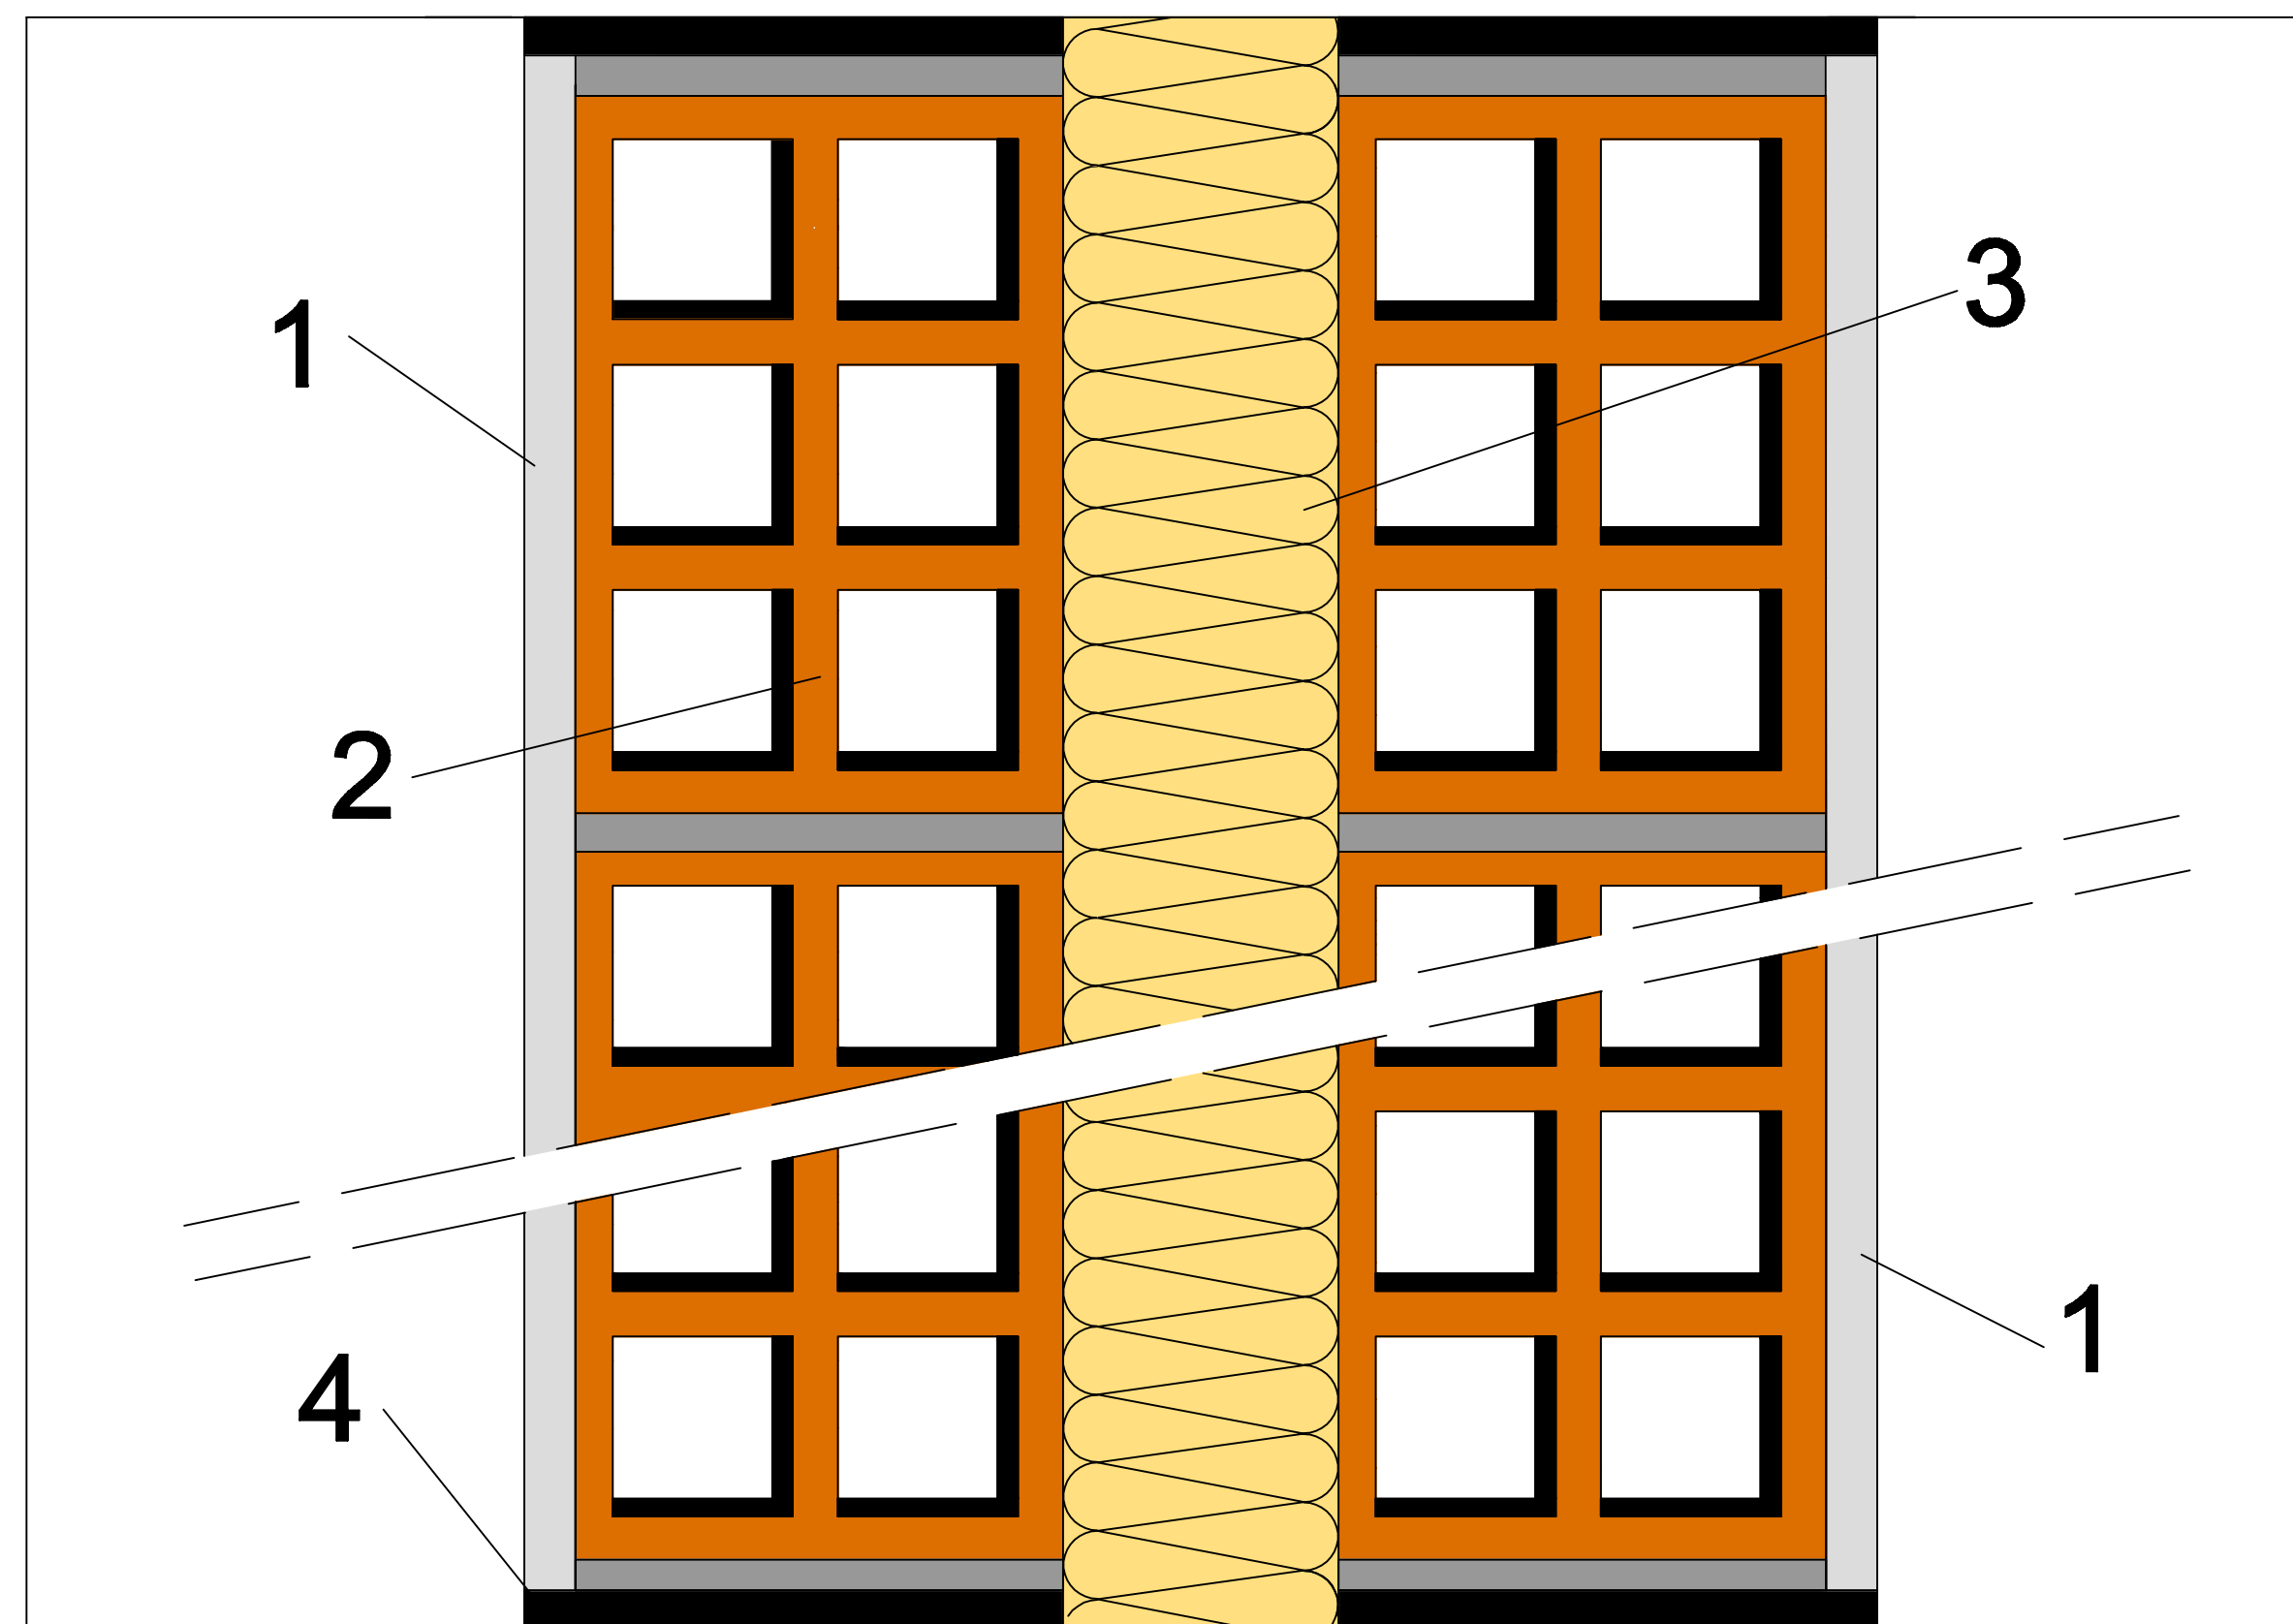

## ENCUENTRO CON PILAR

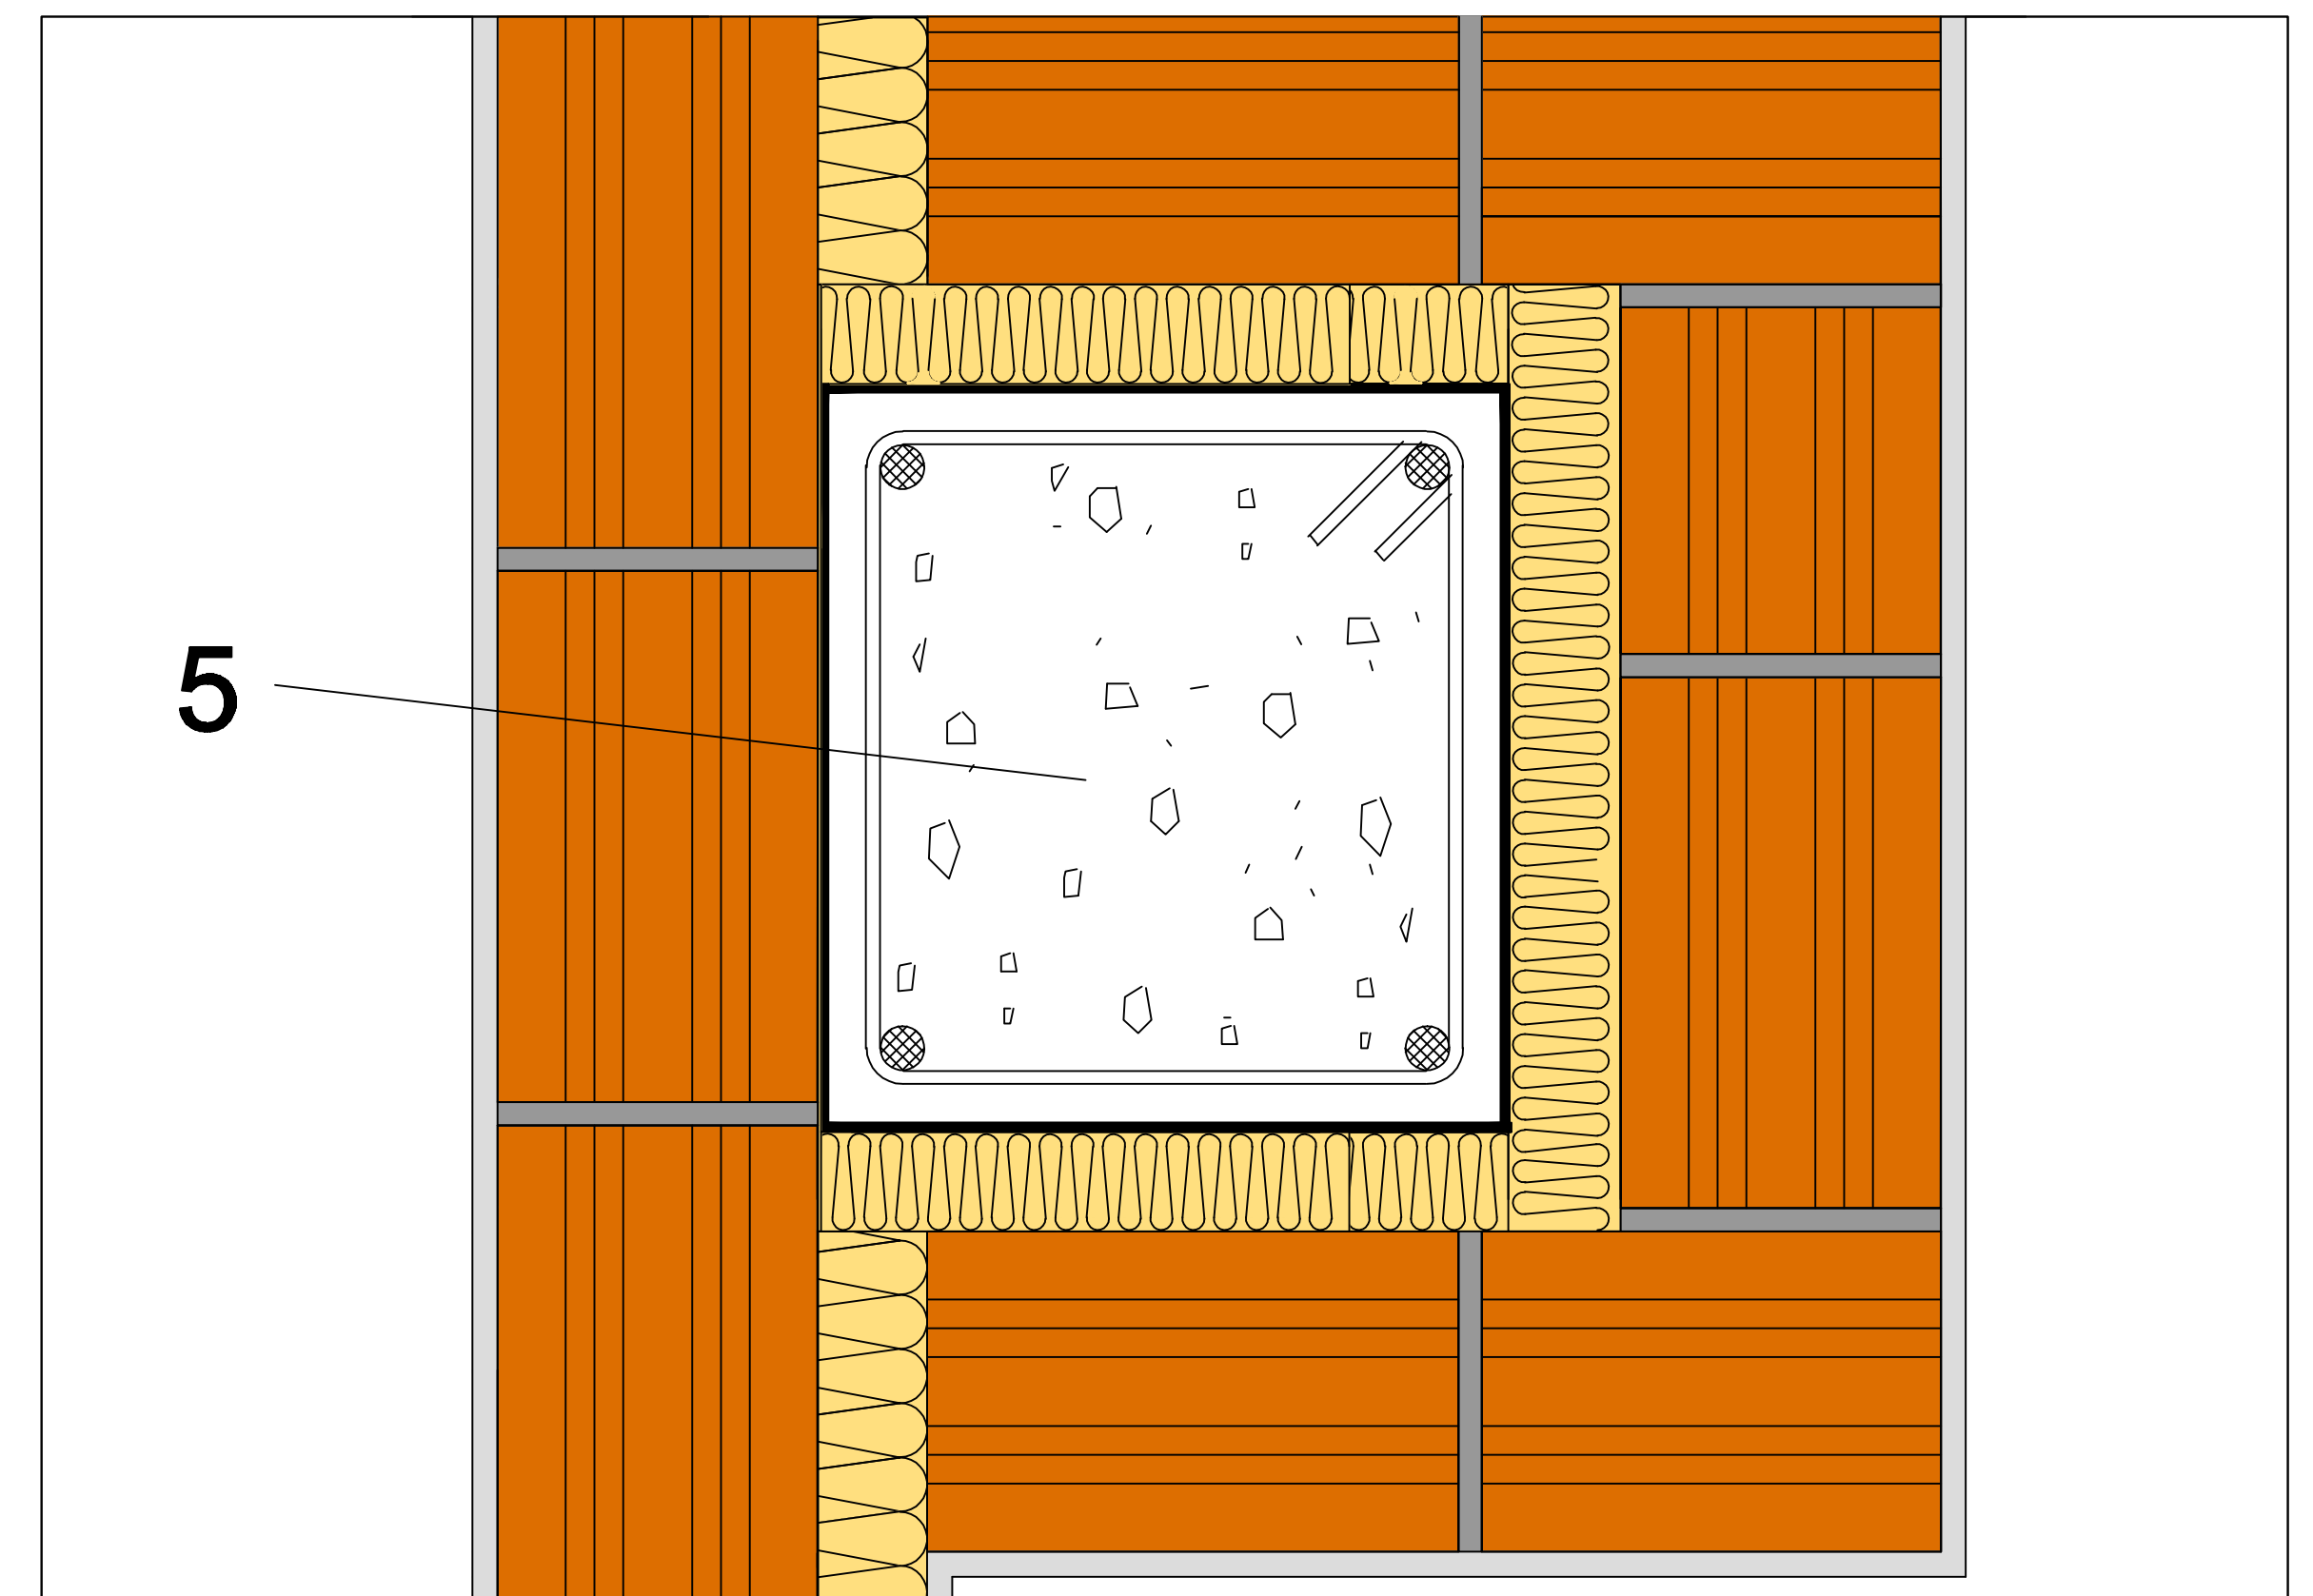

## ENCUENTRO CON FORJADO.

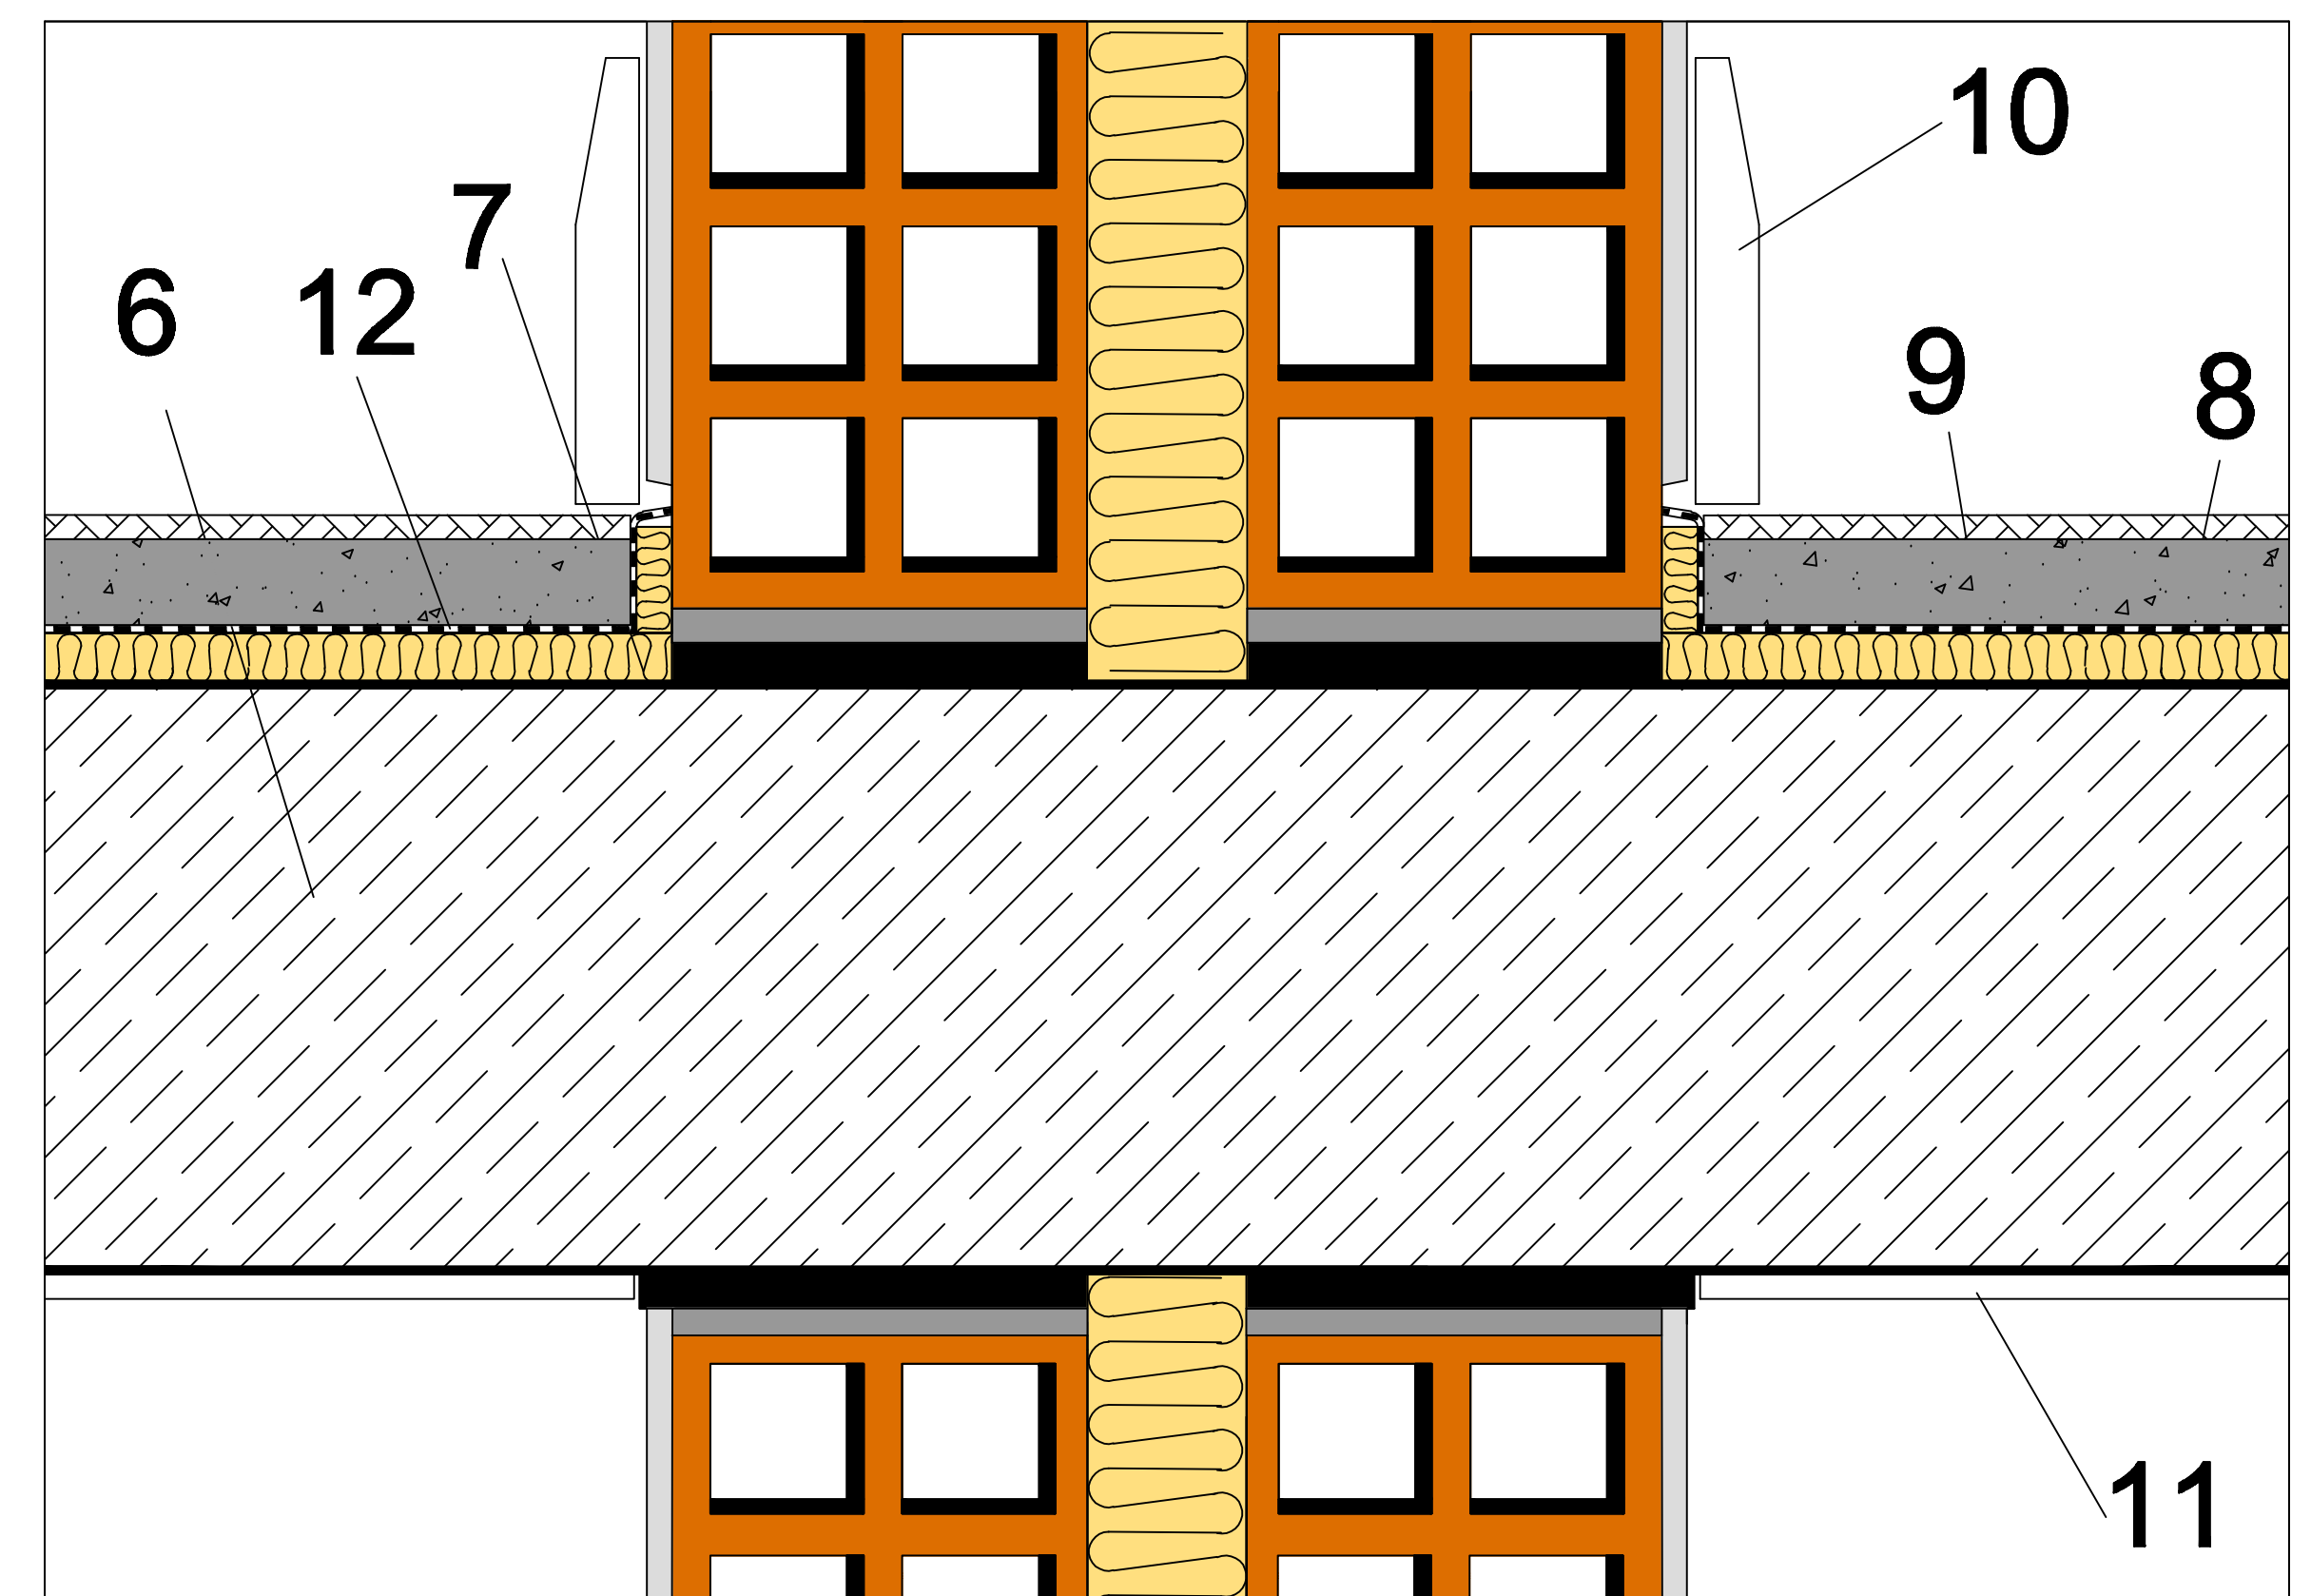

- 1 - REVESTIMIENTO INTERIOR.
- 2 - LADRILLO CERÁMICO HUECO.
- 3 - LANA MINERAL ISOVER.
- 4 - BANDA ELÁSTICA.
- 5 - PILAR.
- 6 - SOPORTE RESISTENTE.
- 7 - LANA MINERAL ISOVER.
- 8 - LOSA DE HORMIGÓN ARMADO.
- 9 - PAVIMENTO.
- 10 - RODAPIÉ.
- 11 - ACABADO.
- 12 - LÁMINA IMPERMEABILIZANTE.

| Itemref               | Quantity             | Title/Name, designation, material, dimension etc |                              |                  | Article No./Reference |  |  |
|-----------------------|----------------------|--------------------------------------------------|------------------------------|------------------|-----------------------|--|--|
| Designed by<br>A.R.S. | Checked by<br>N.B.P. | Approved by - date<br>DTC - 28/06/11             | Filename<br>P3.1 Tipo 2 - LH | Date<br>16/06/11 | Scale                 |  |  |
| SG ISOVER             |                      |                                                  | P3.1 Tipo 2 - LH             |                  |                       |  |  |
|                       |                      |                                                  | 1                            | Edition<br>0     | Sheet<br>1/1          |  |  |