



## PARTICIÓN INTERIOR VERTICAL CON BANDA ELÁSTICA

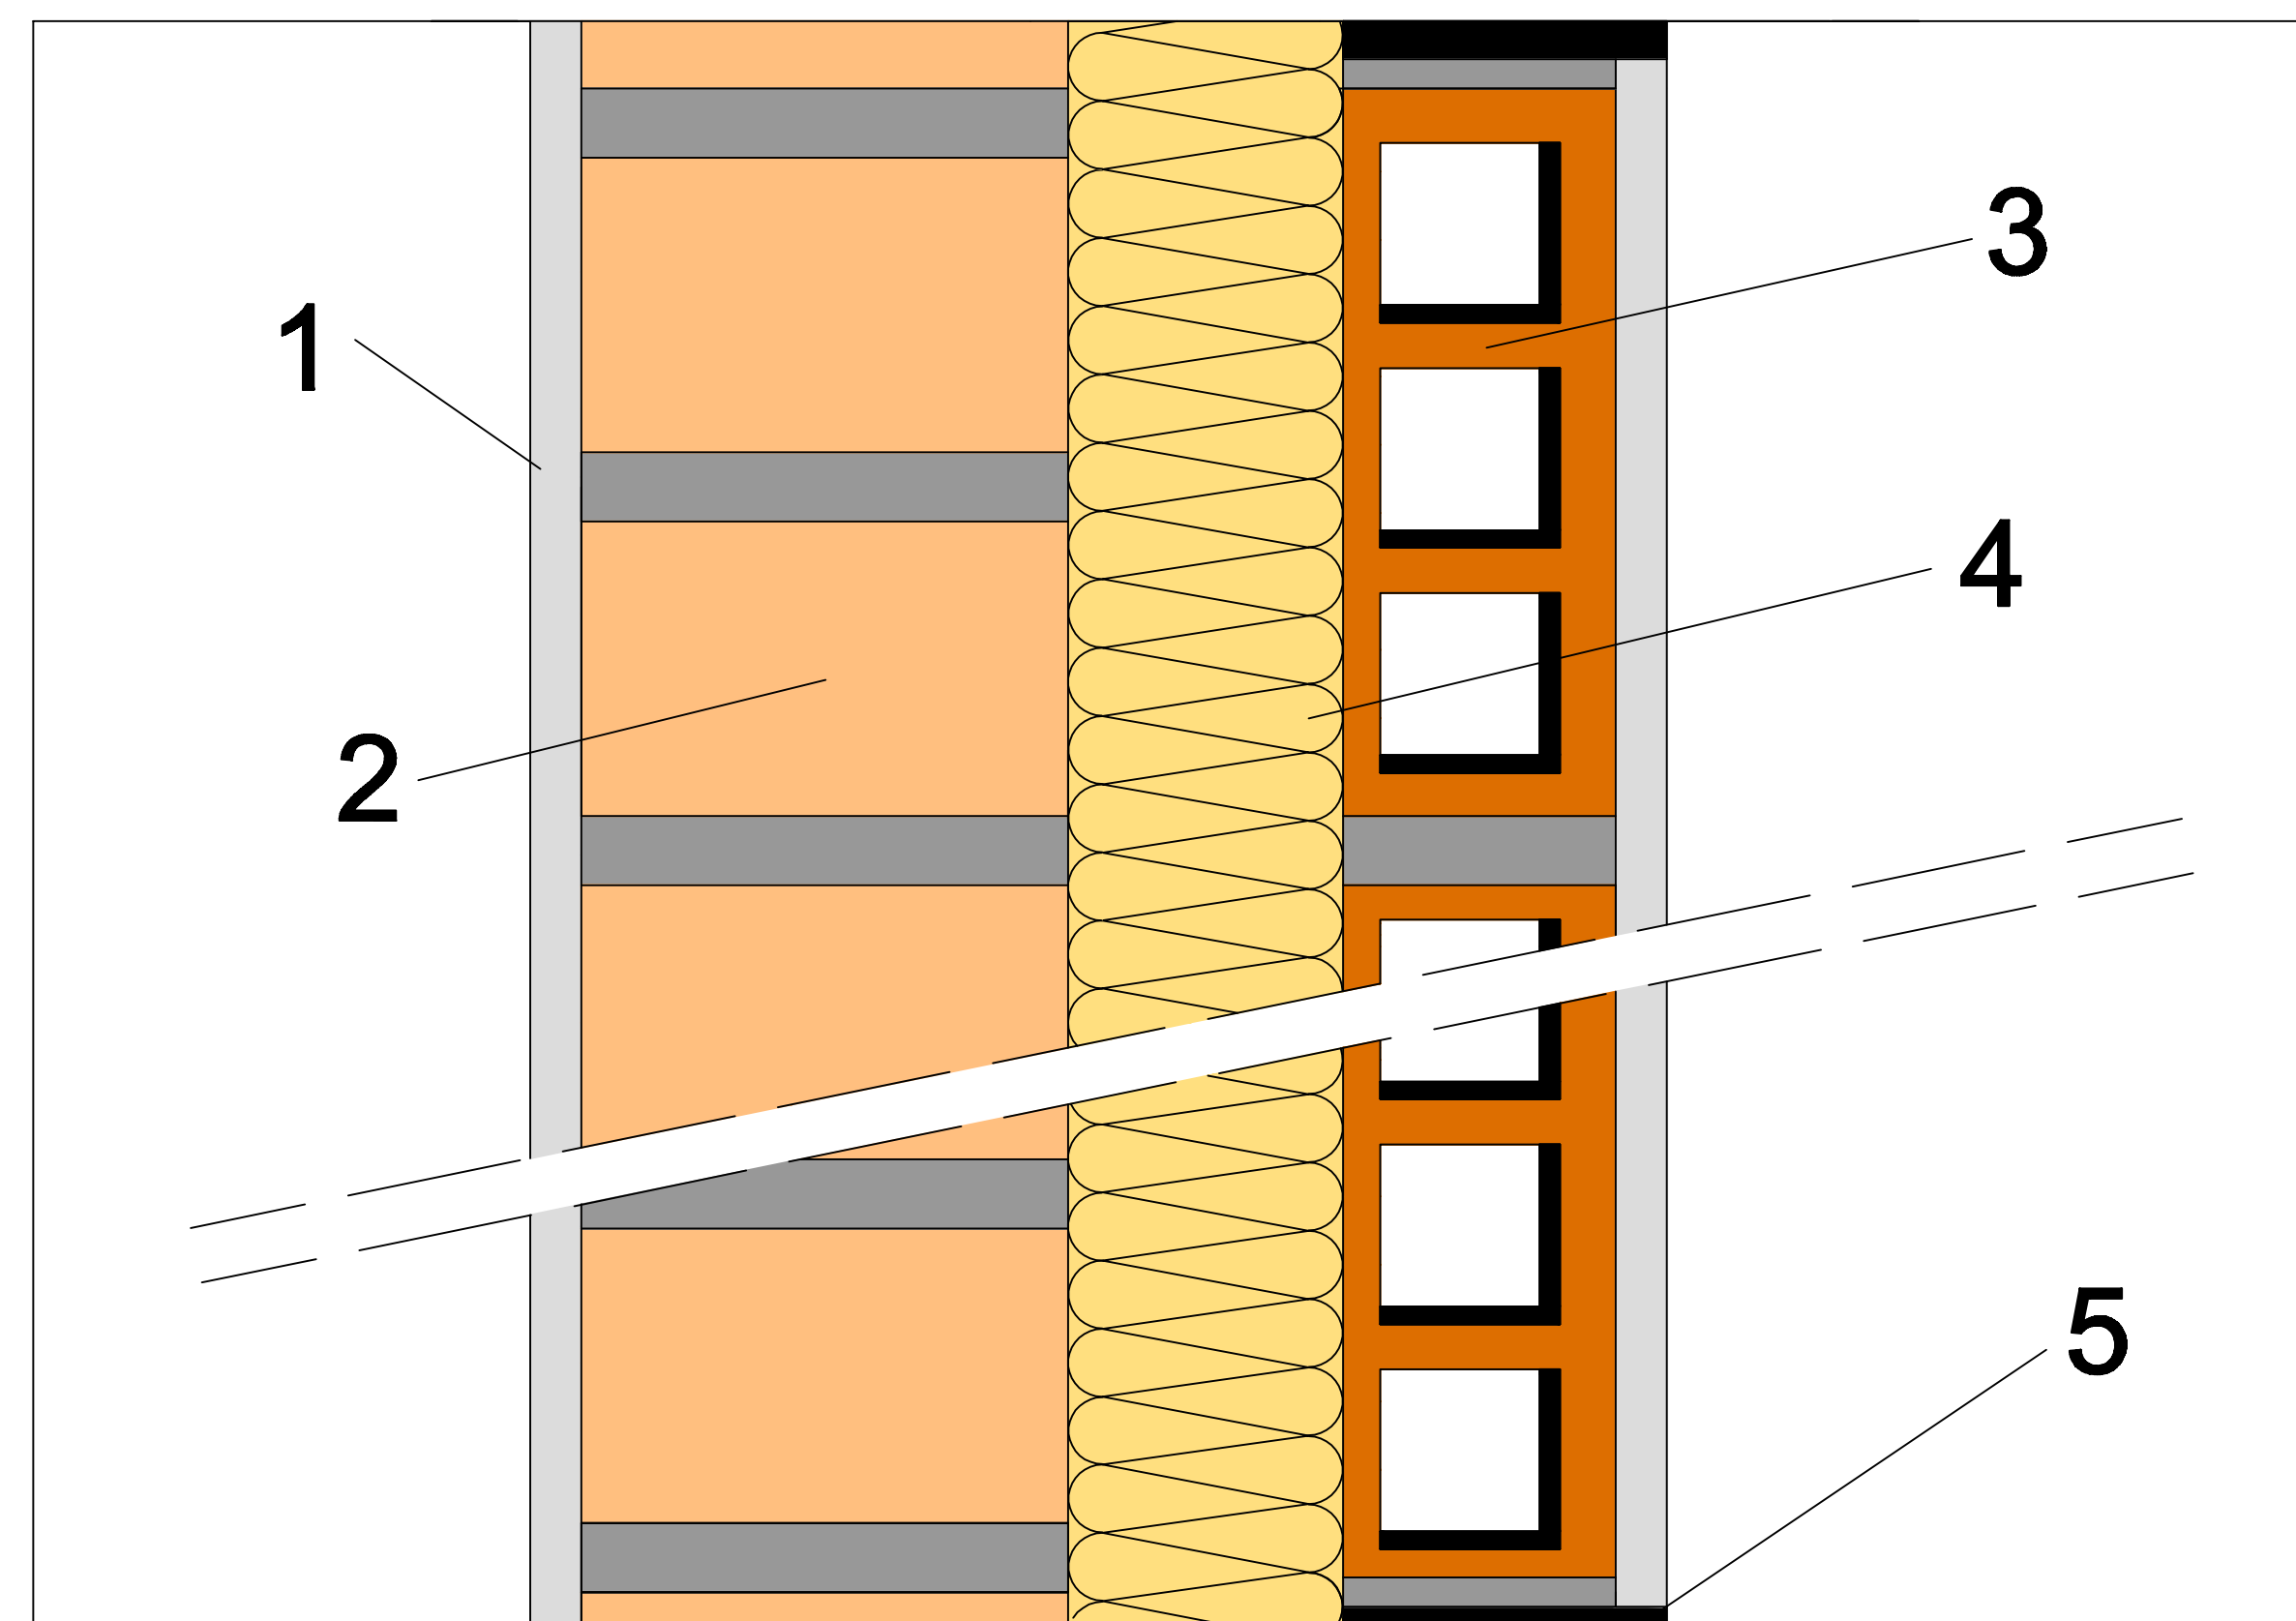


- 1 - REVESTIMIENTO INTERIOR.
- 2- LADRILLO CERÁMICO PERFORADO.
- 3- LADRILLO CERÁMICO HUECO.
- 4- LANA MINERAL ISOVER.
- 5- BANDA ELÁSTICA.

## ENCUENTRO CON PILAR

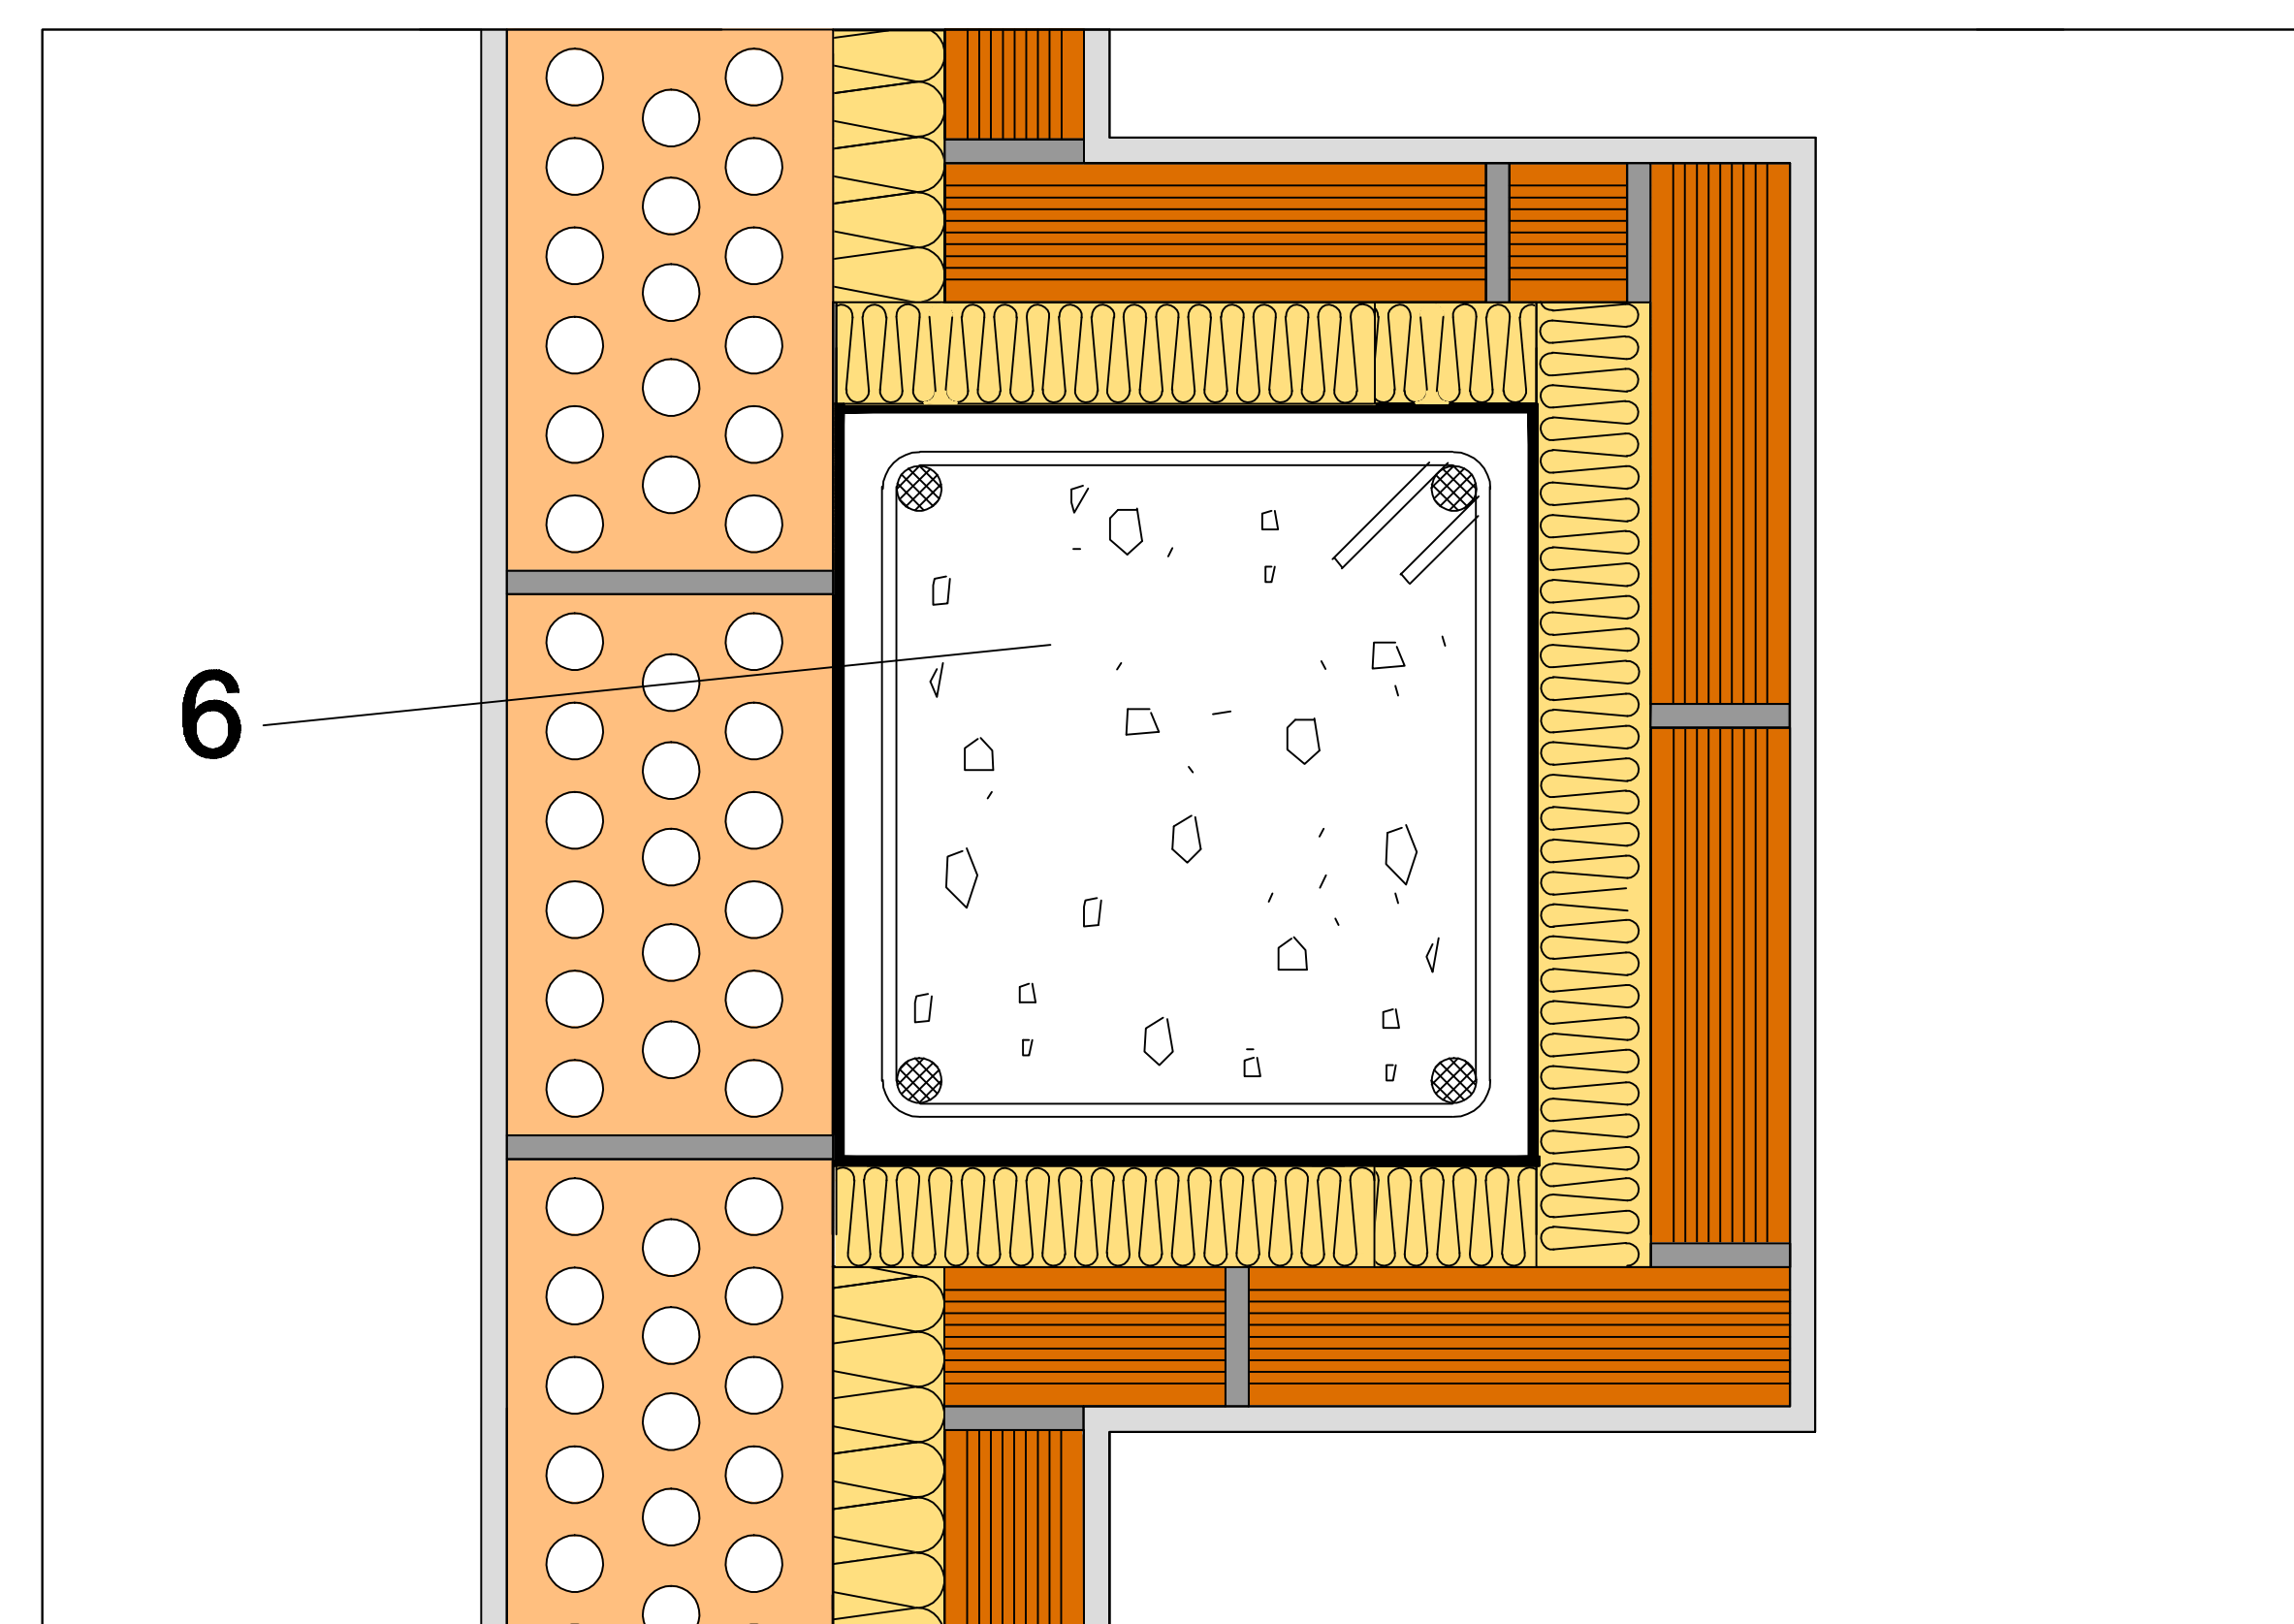

## ENCUENTRO CON FORJADO.

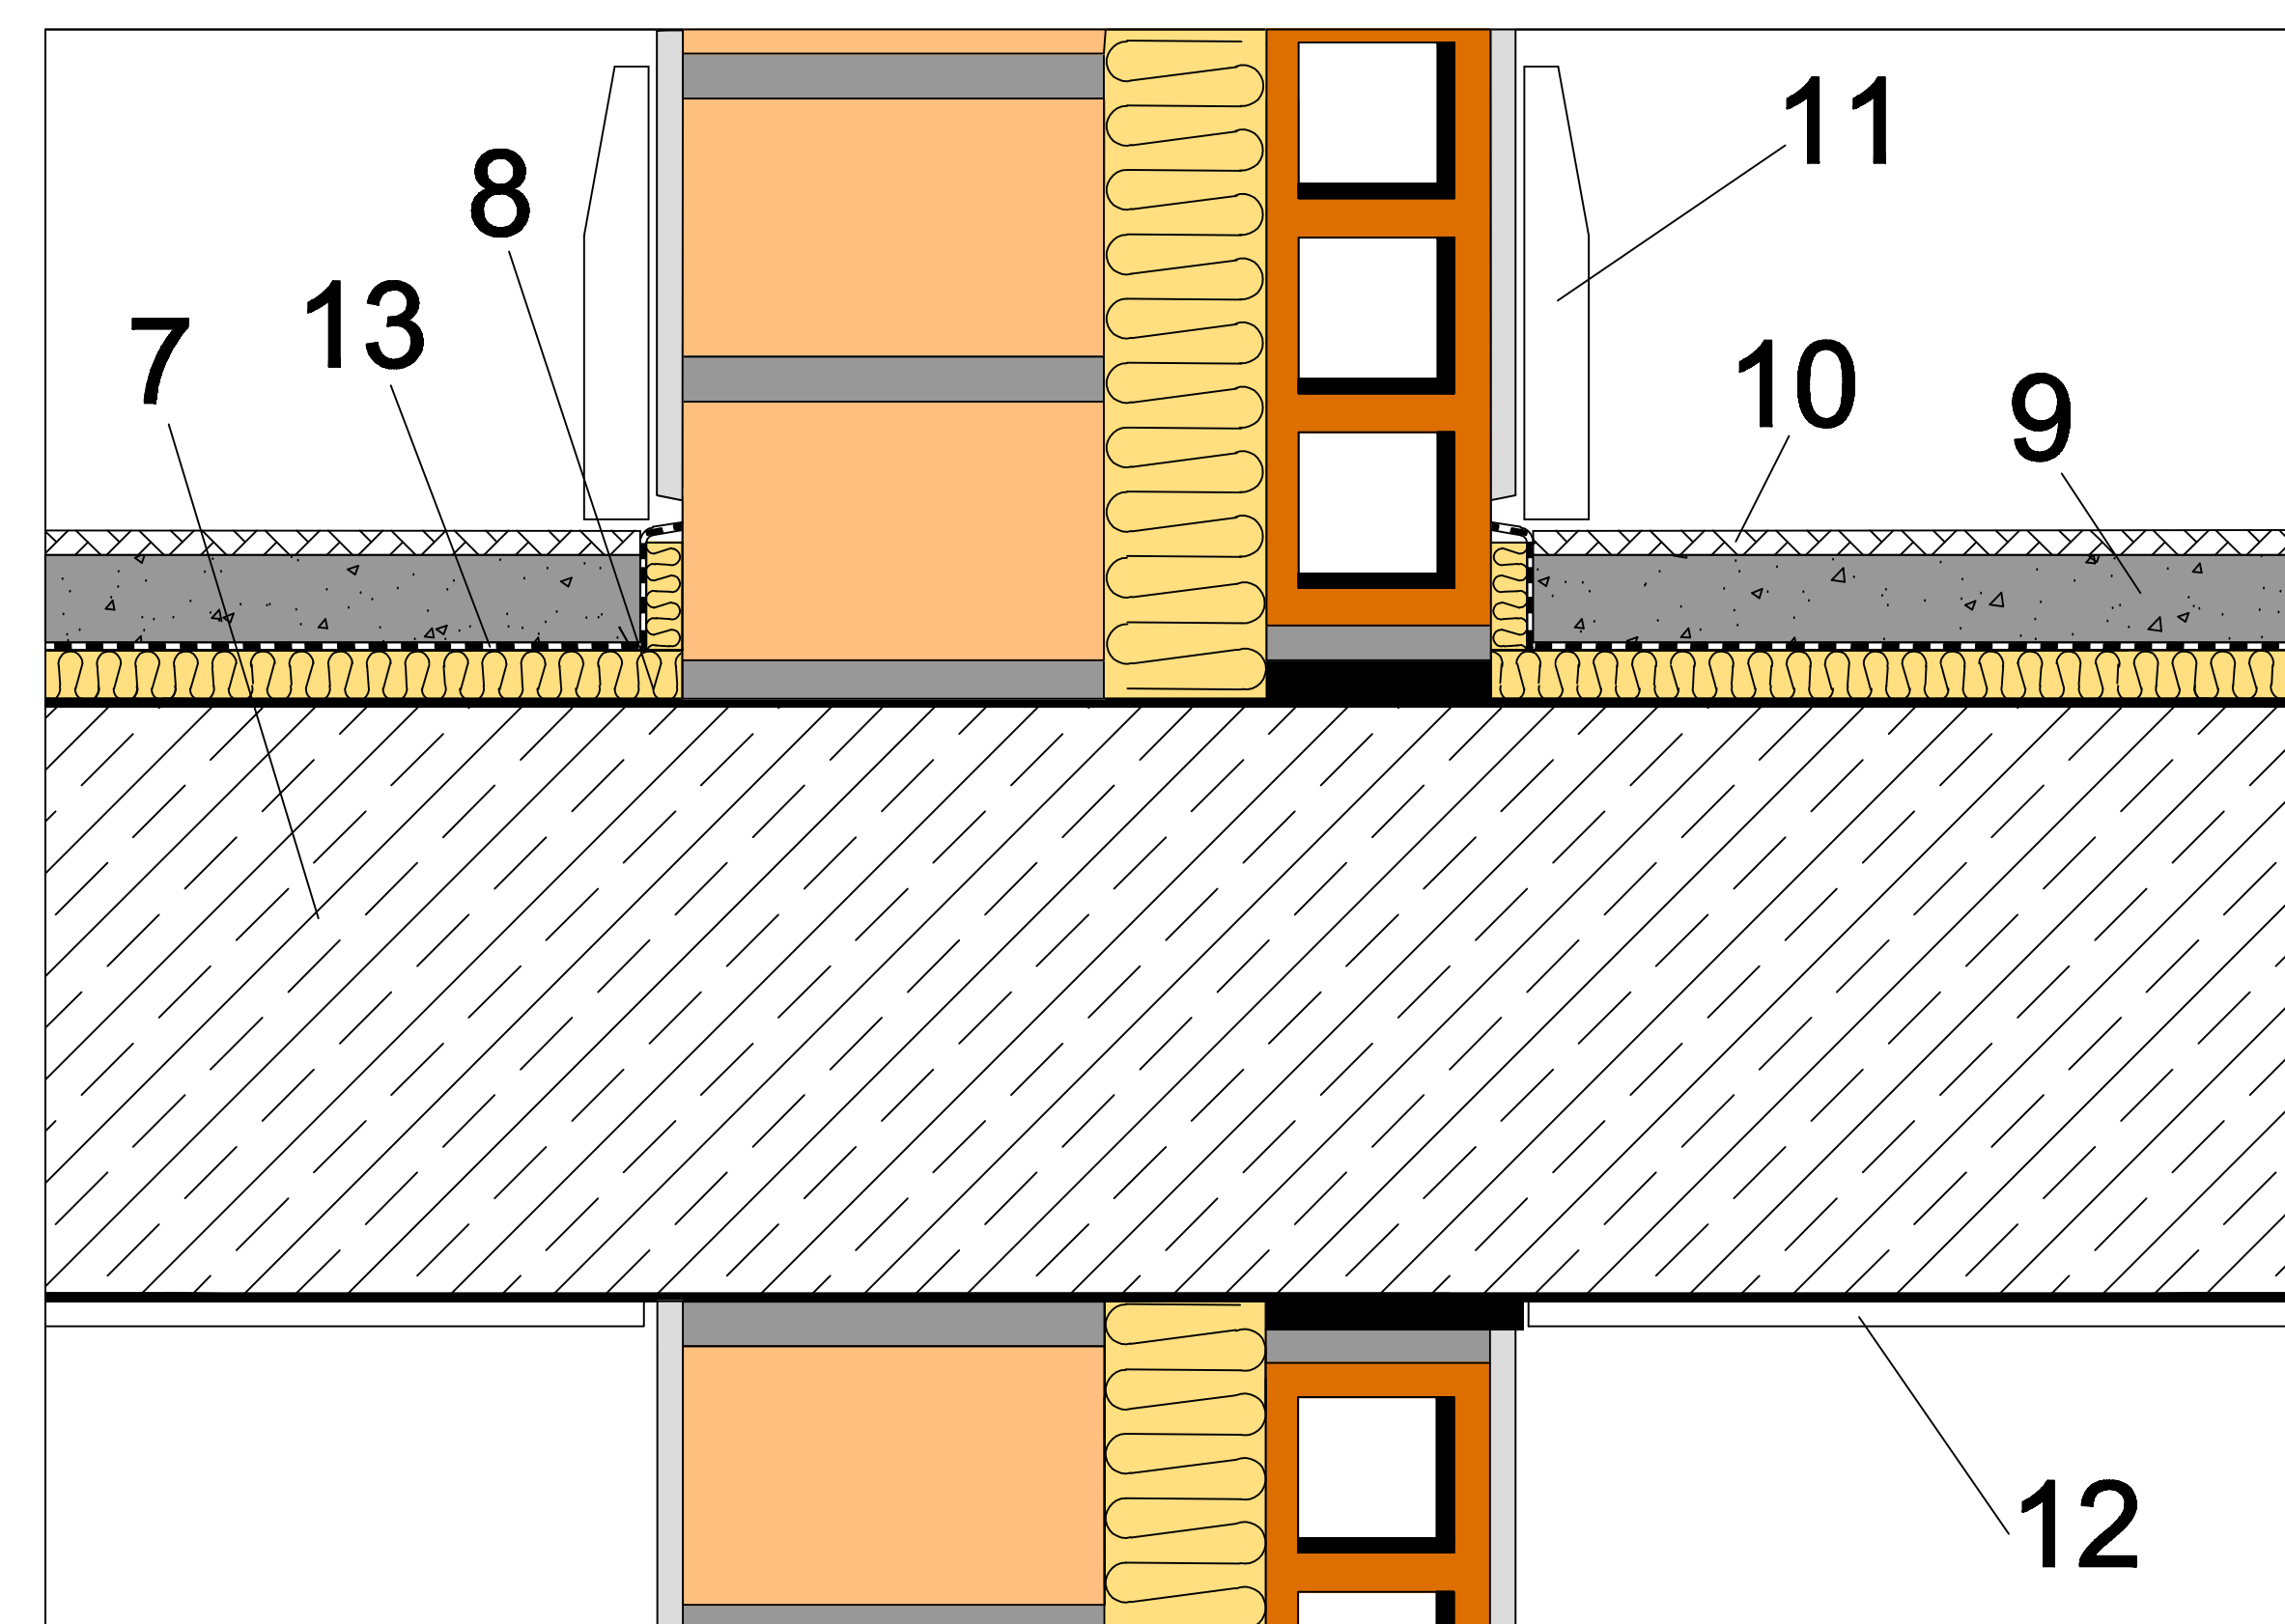

| Itemref               | Quantity             | Title/Name, designation, material, dimension etc |                                |                         |              | Article No./Reference |
|-----------------------|----------------------|--------------------------------------------------|--------------------------------|-------------------------|--------------|-----------------------|
| Designed by<br>A.R.S. | Checked by<br>N.B.P. | Approved by - date<br>DTC - 28/06/11             | Filename<br>P3.2 Tipo 2 - LHPF | Date<br>28/06/11        | Scale        |                       |
| SG ISOVER             |                      |                                                  |                                | P3.2 Tipo 2 - LHPF - LP |              |                       |
|                       |                      |                                                  |                                | 1                       | Edition<br>0 | Sheet<br>1/1          |