


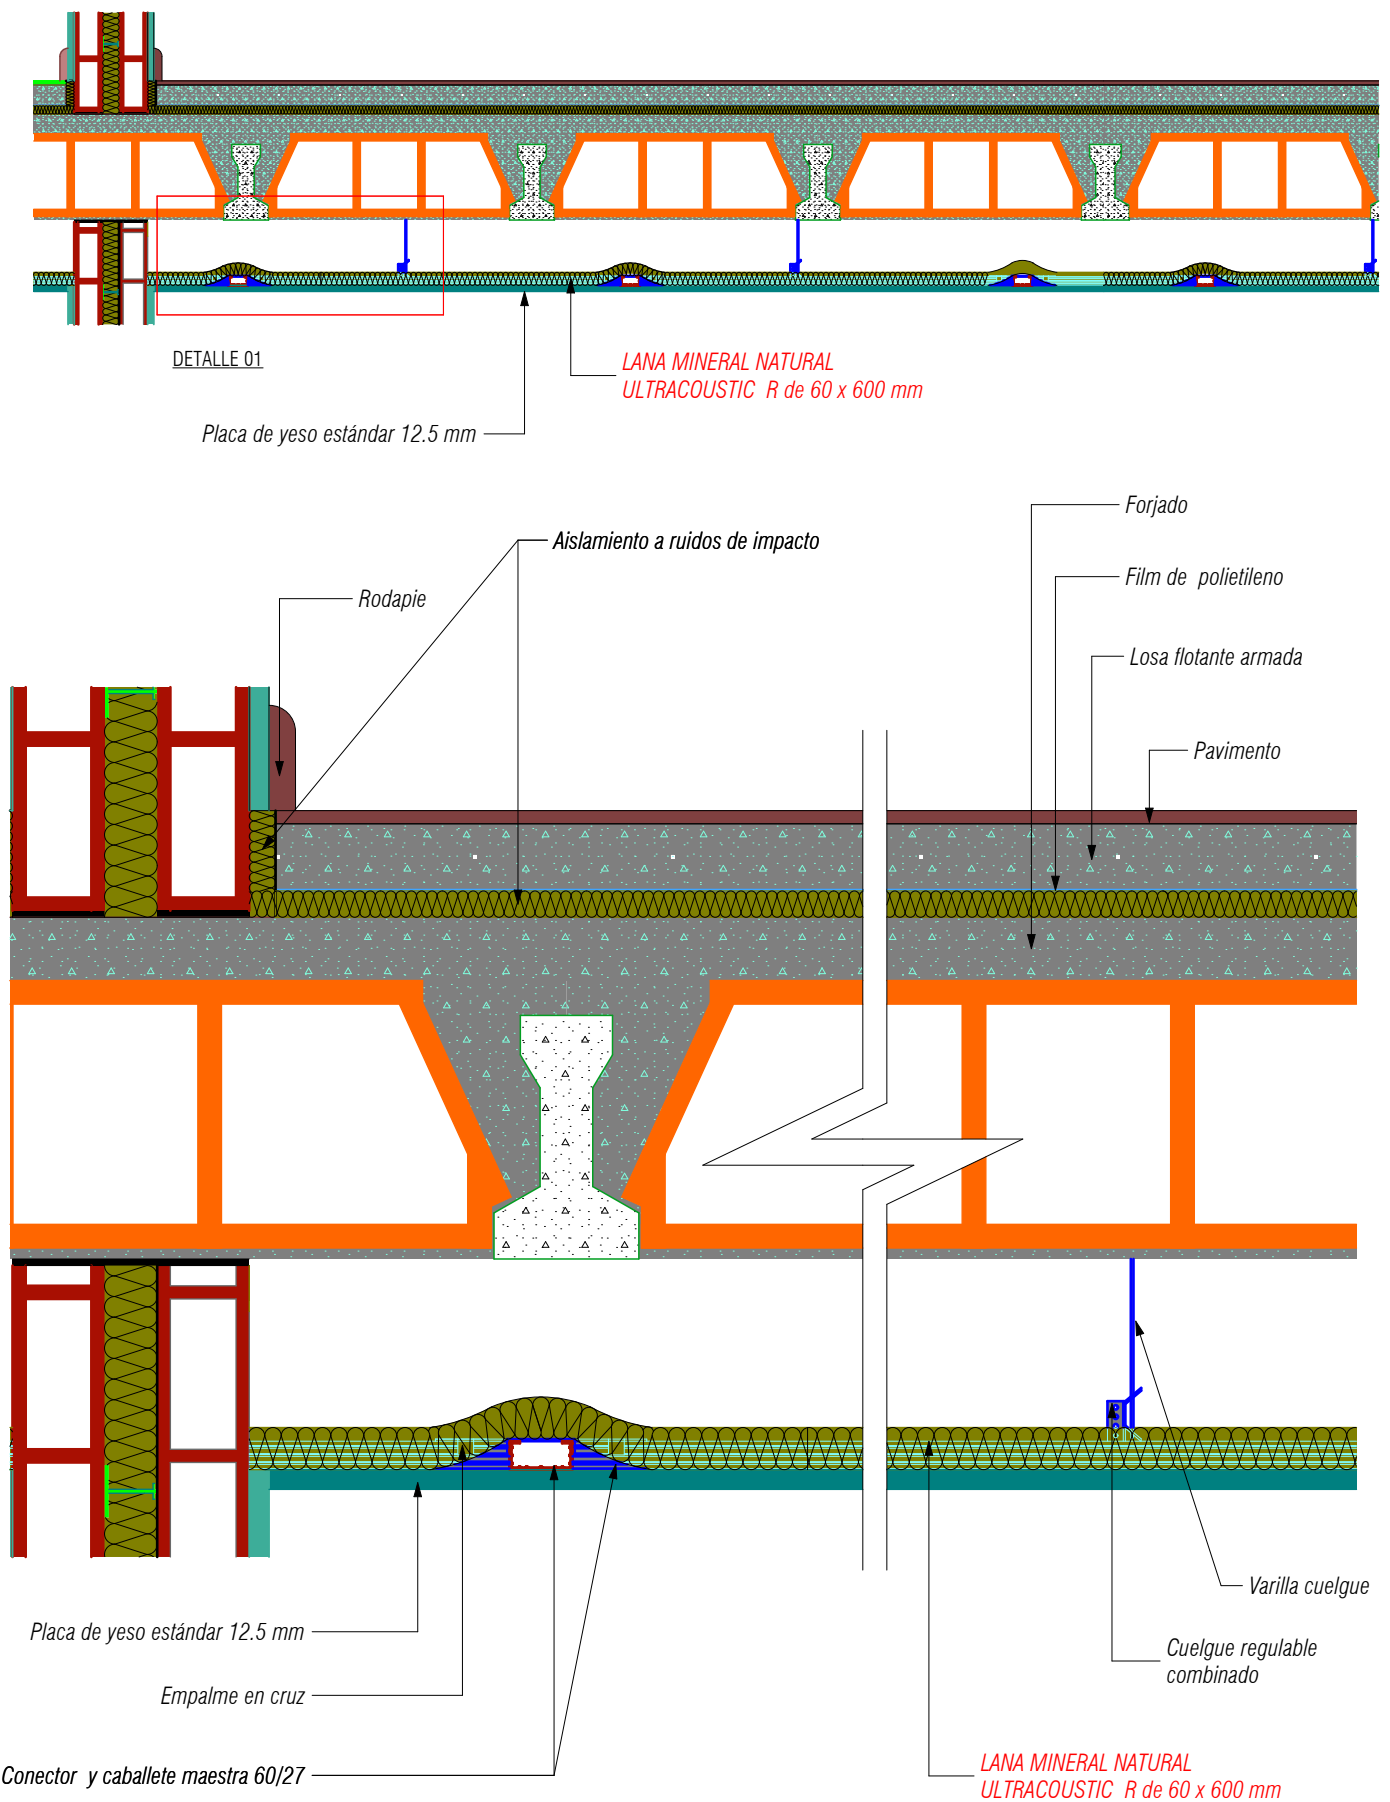

DETALLE 01

FALSO TECHO CIEGO CON ULTRACOUSTIC R