


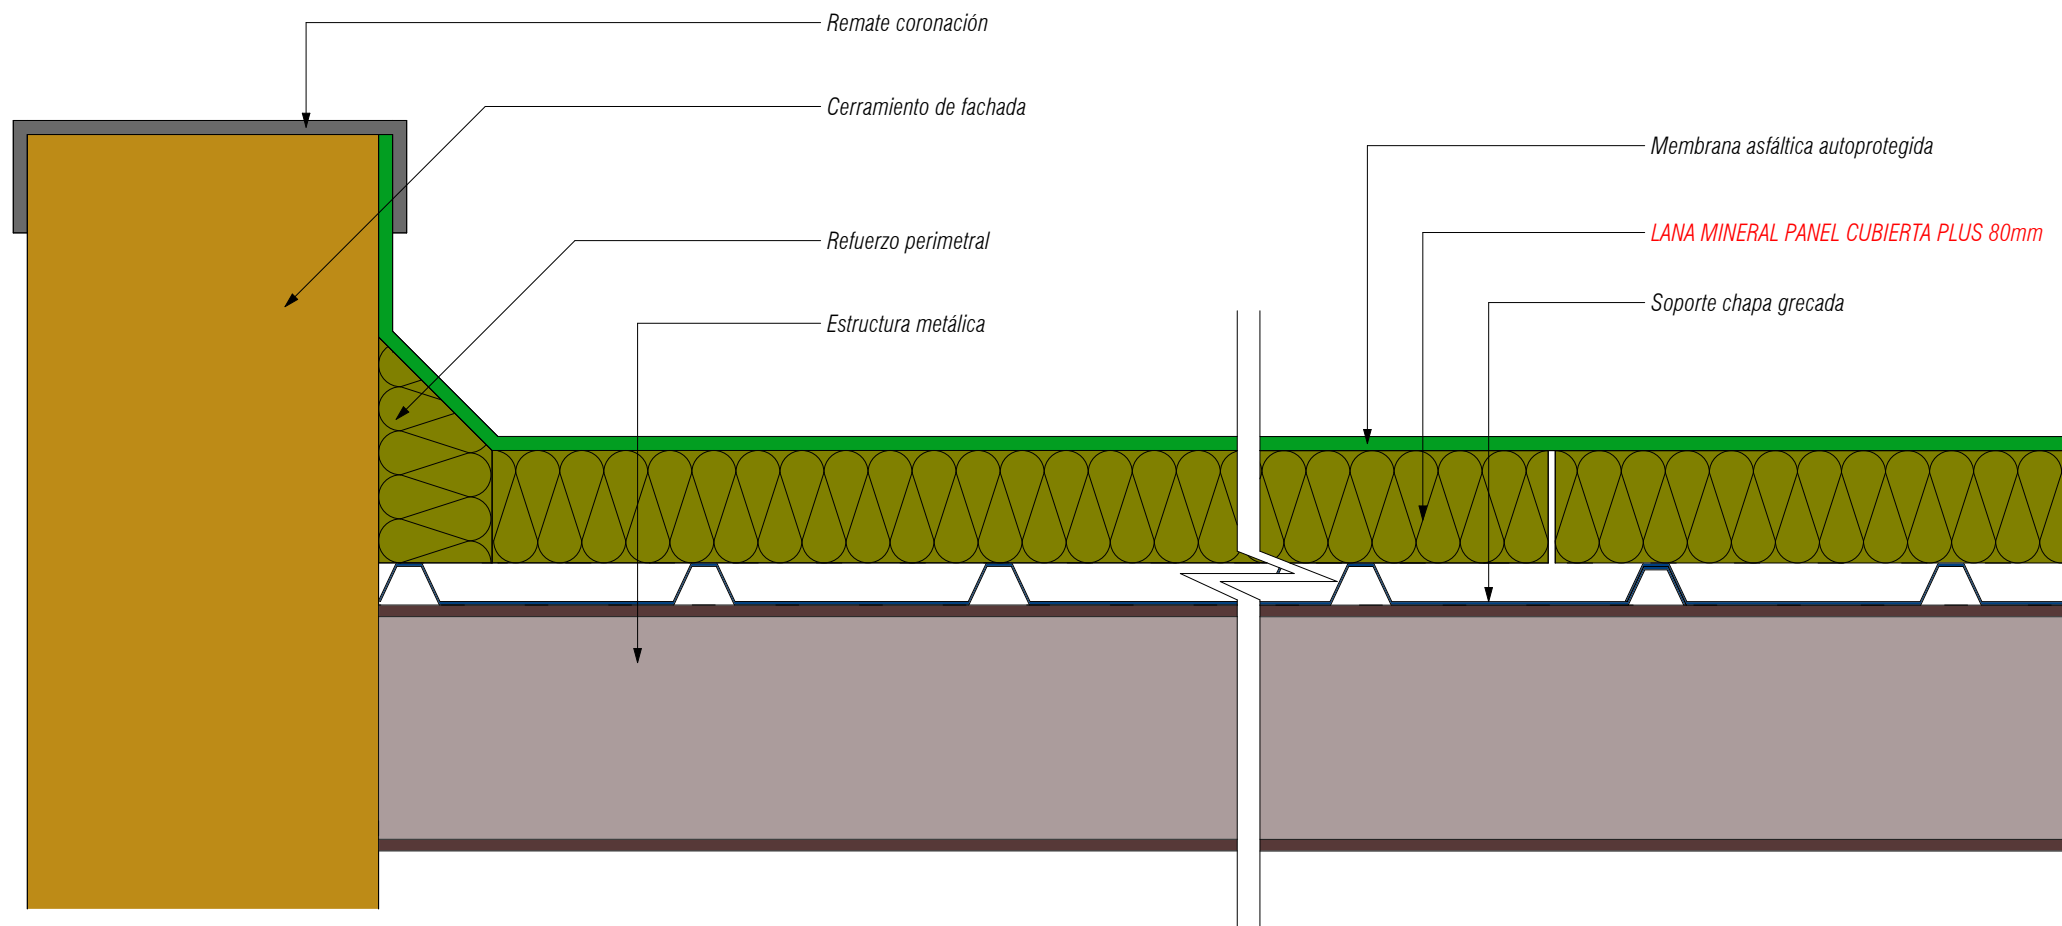

CUBIERTA DECK CON PANEL CUBIERTA PLUS