


Muro soporte

Sistema ETICS

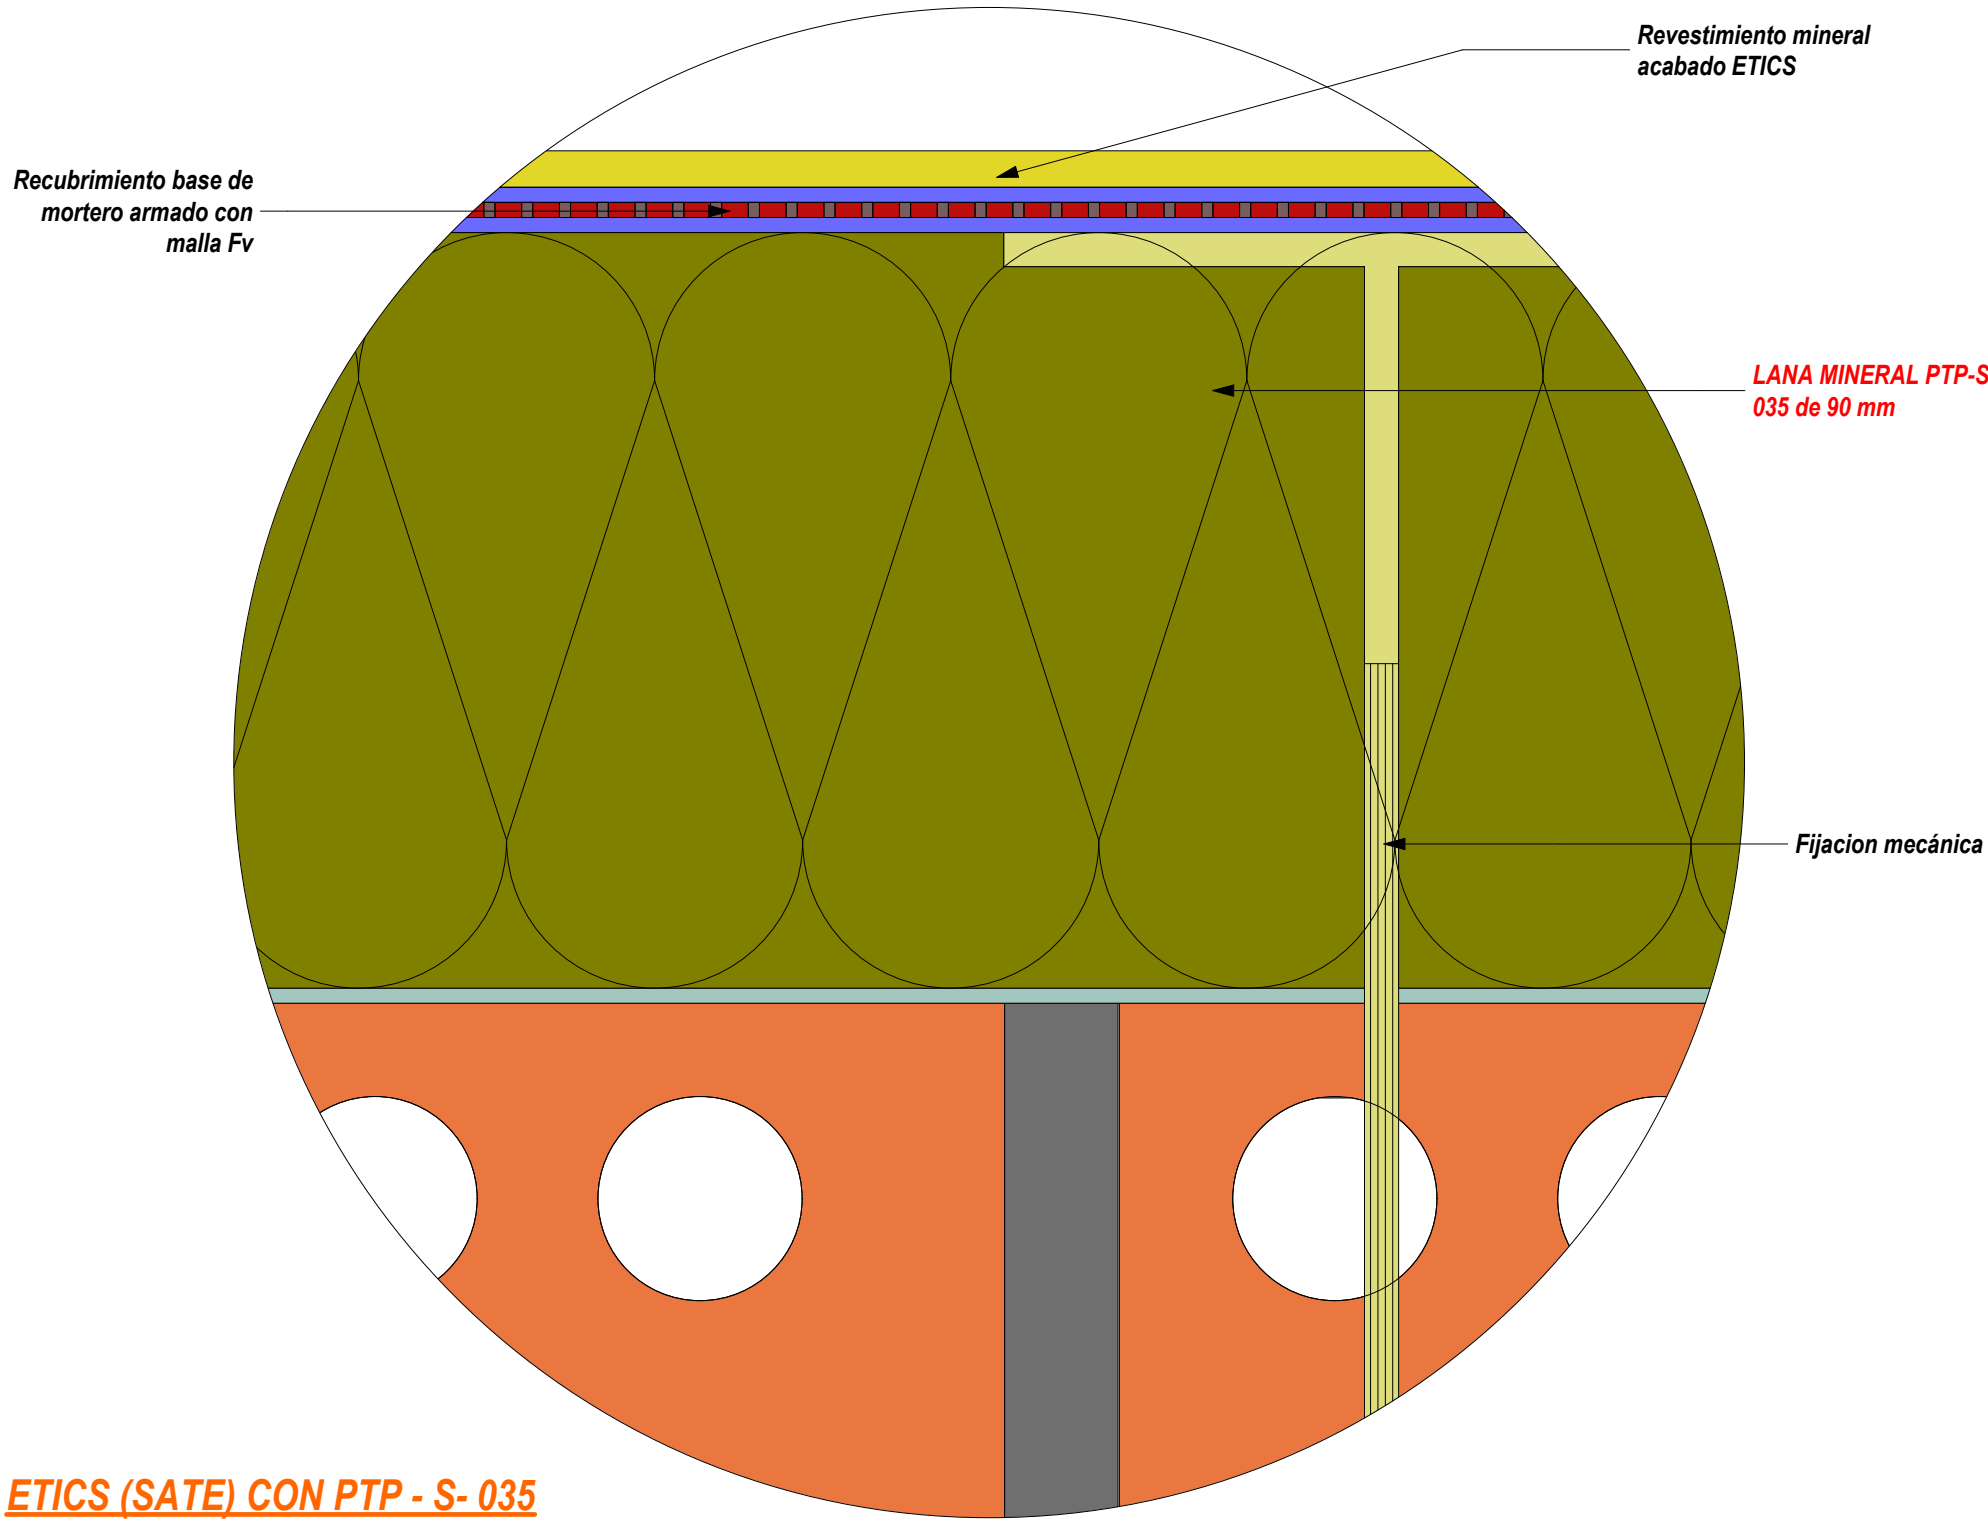

Revestimiento mineral acabado ETICS

Recubrimiento base de mortero armado con malla Fv

LANA MINERAL PTP-S-035 de 90 mm

Fijacion mecánica

**ETICS (SATE) CON PTP - S- 035**