


DETALLE 1

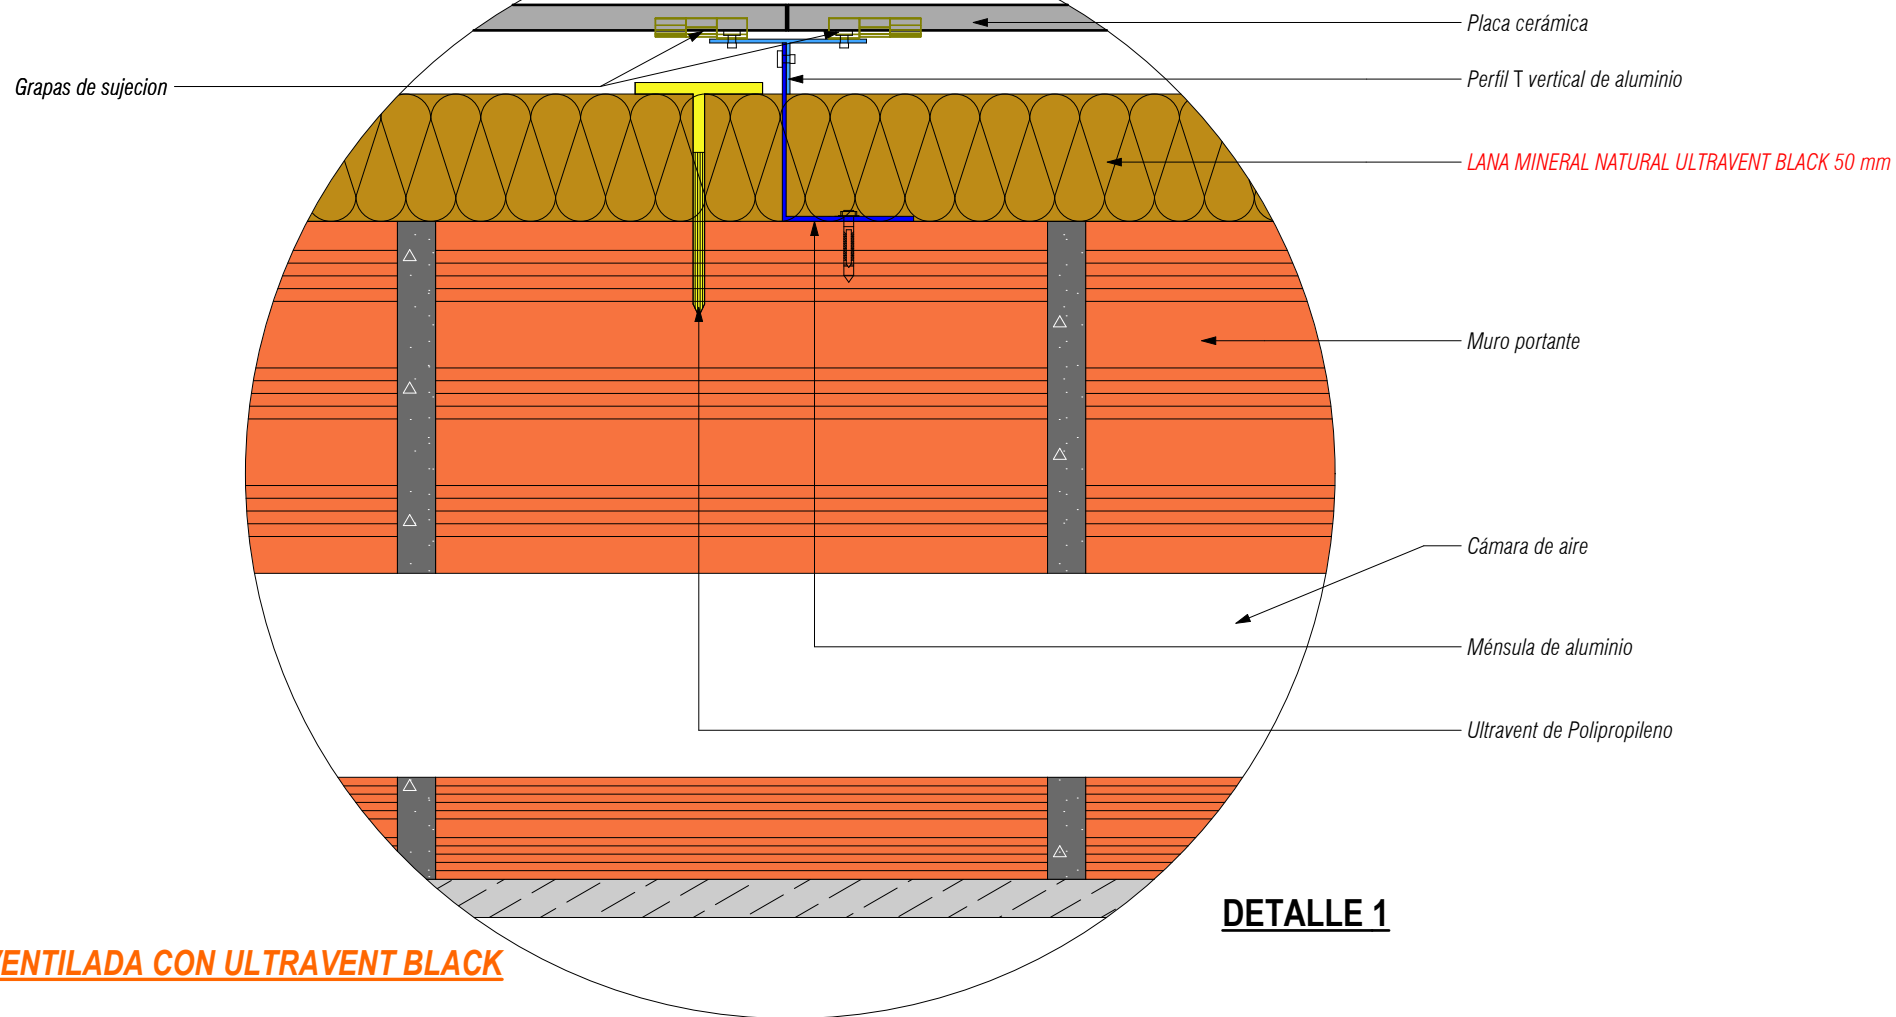

FACHADA VENTILADA CON ULTRAVENT BLACK