
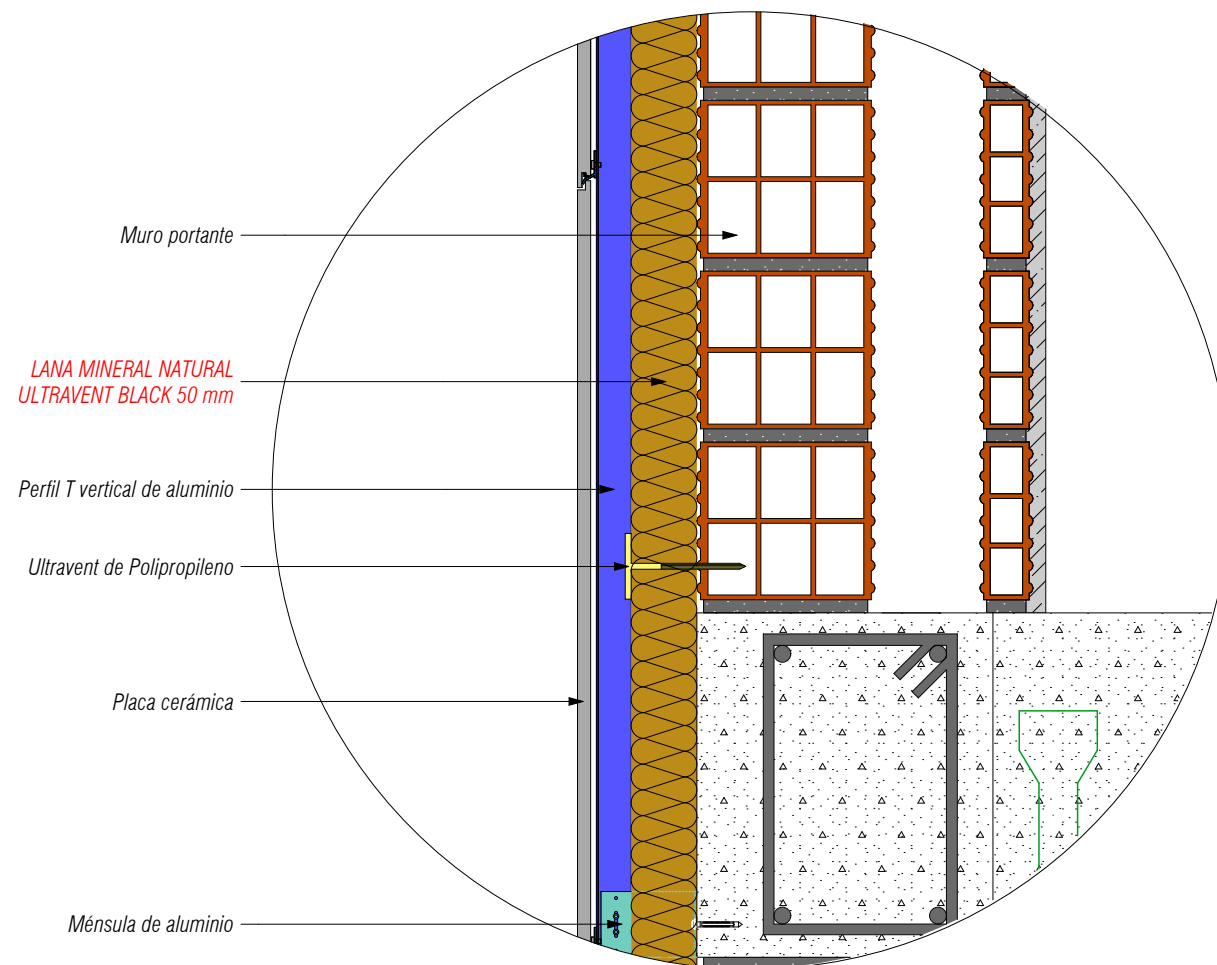
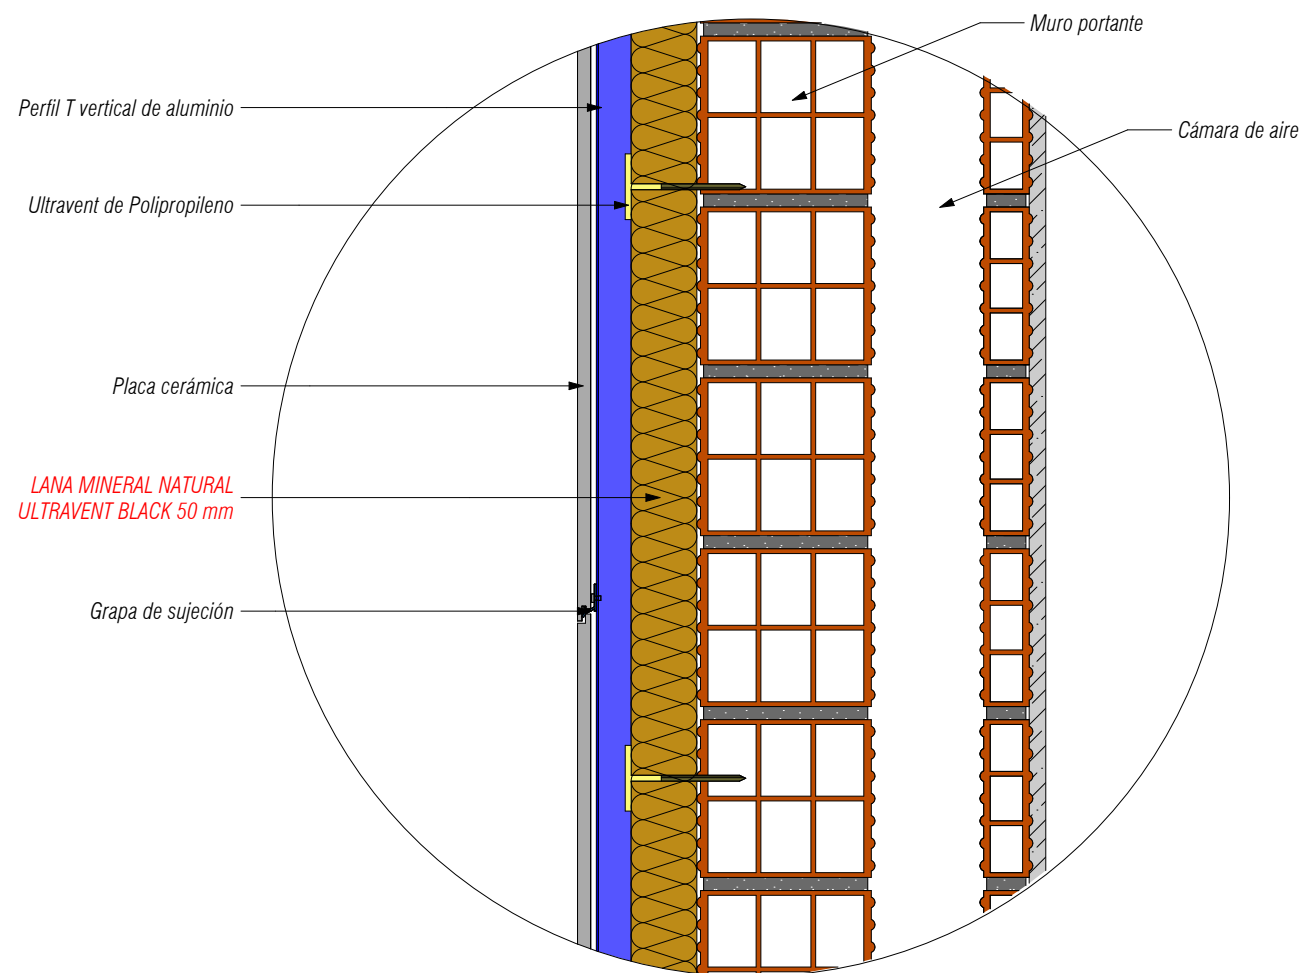


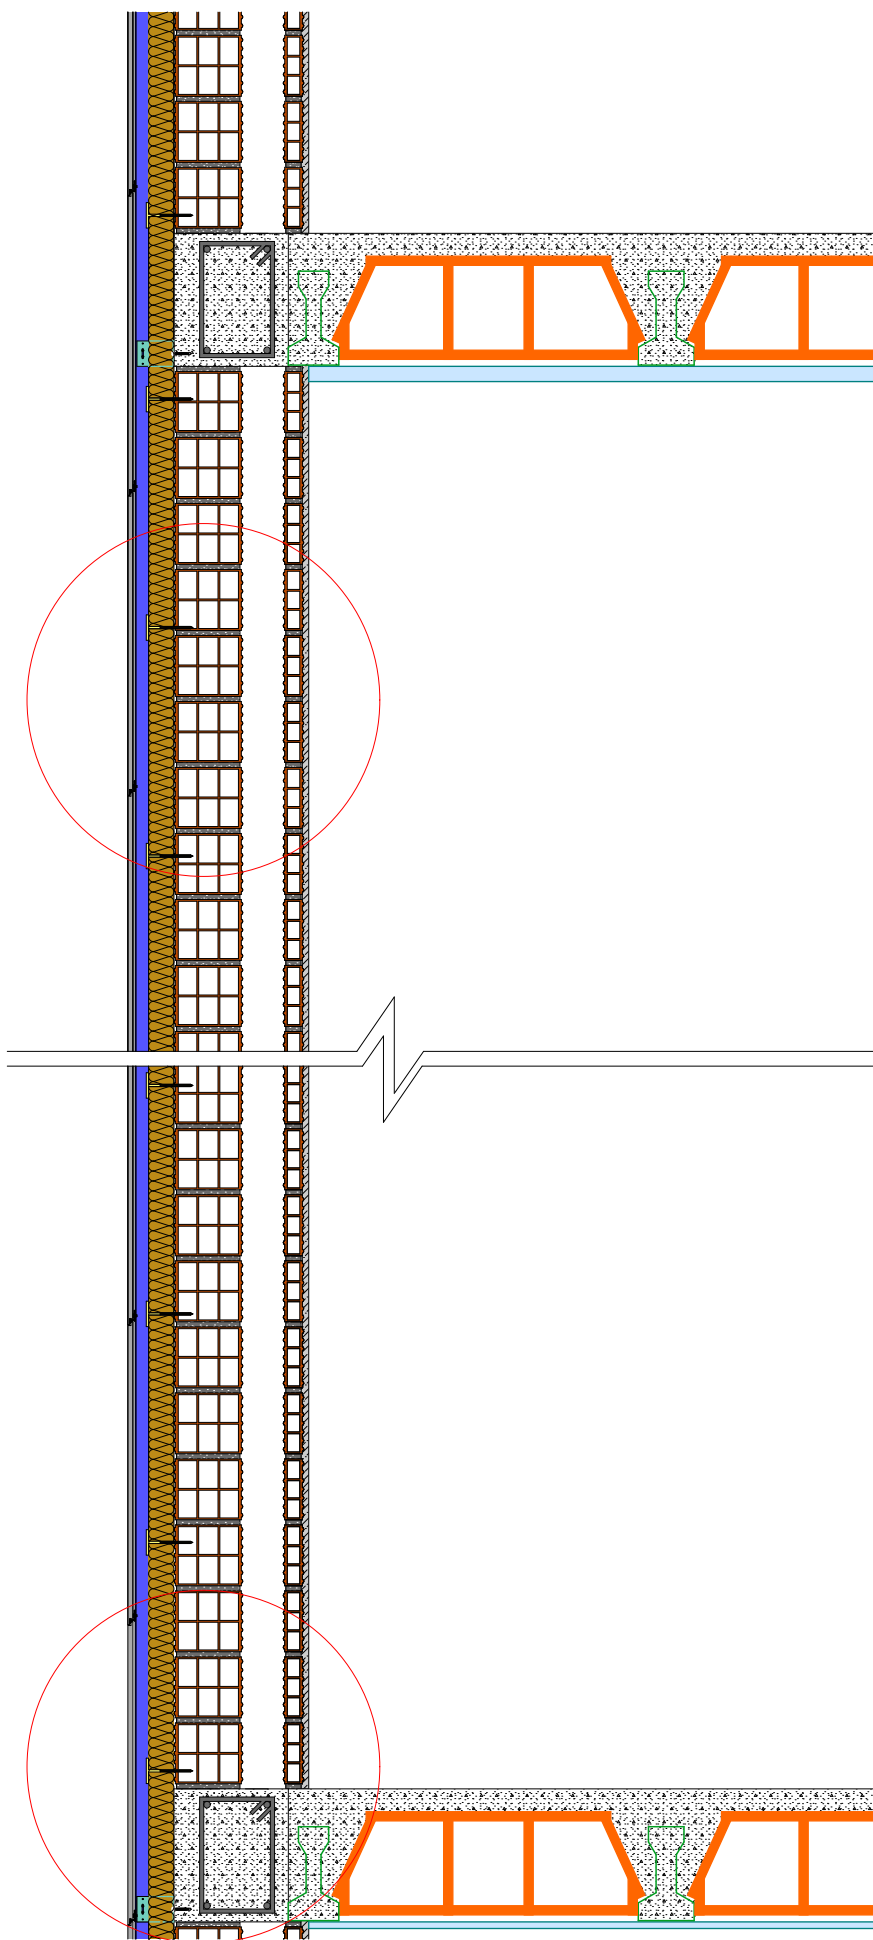

FACHADA VENTILADA CON ULTRAVENT BLACK