


Cámara de aire
Fijación mecánica

Muro soporte

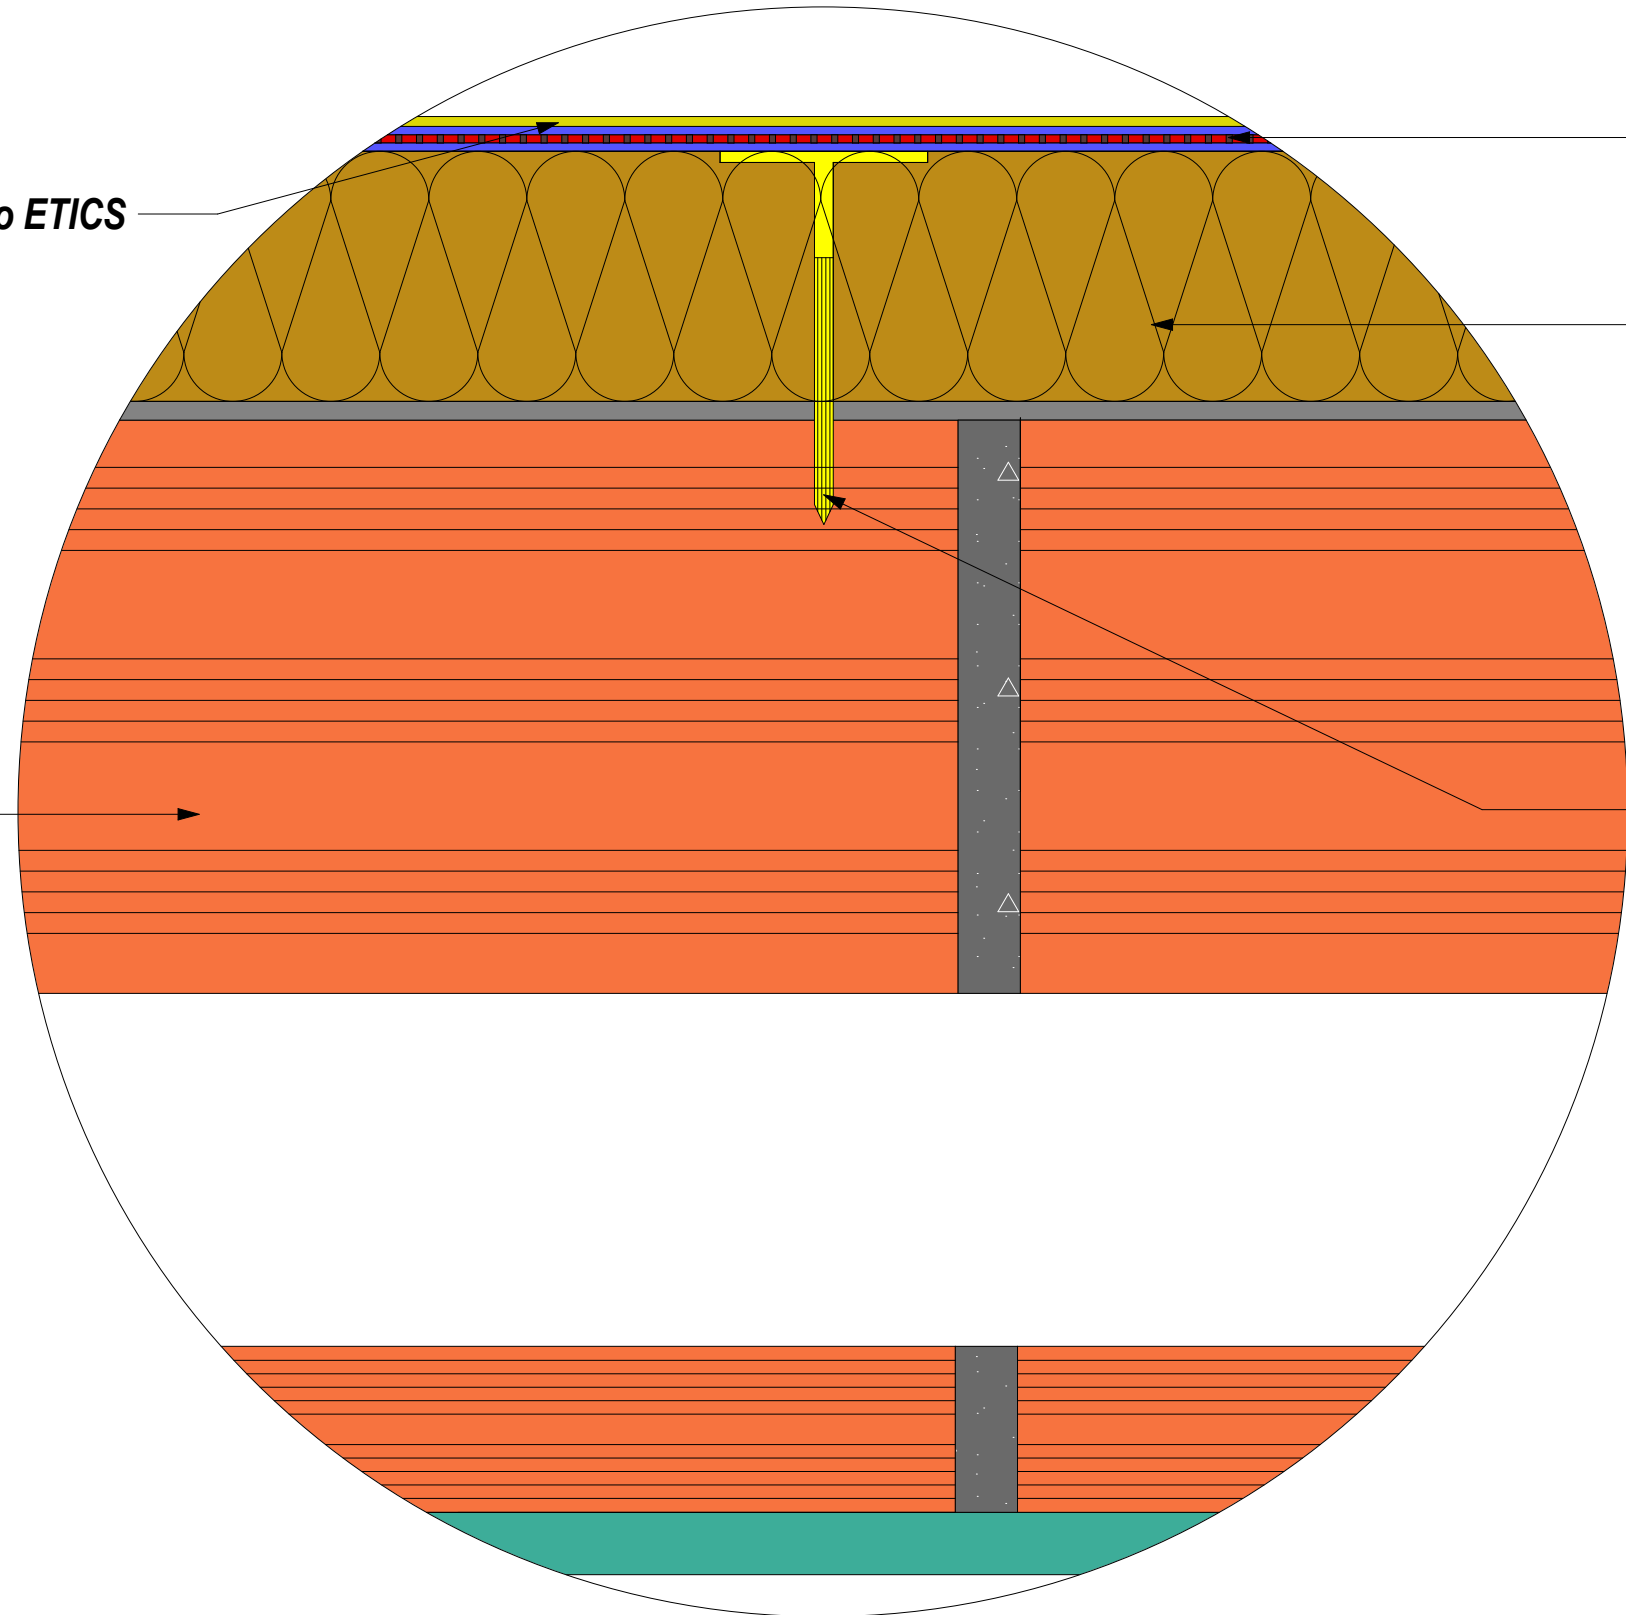

Recubrimiento base de mortero armado con malla Fv

Revestimiento mineral acabado ETICS

LANA MINERAL PTP-S-035 de 50 mm

Muro soporte

Fijación mecánica

ETICS (SATE) CON PTP - S- 035