


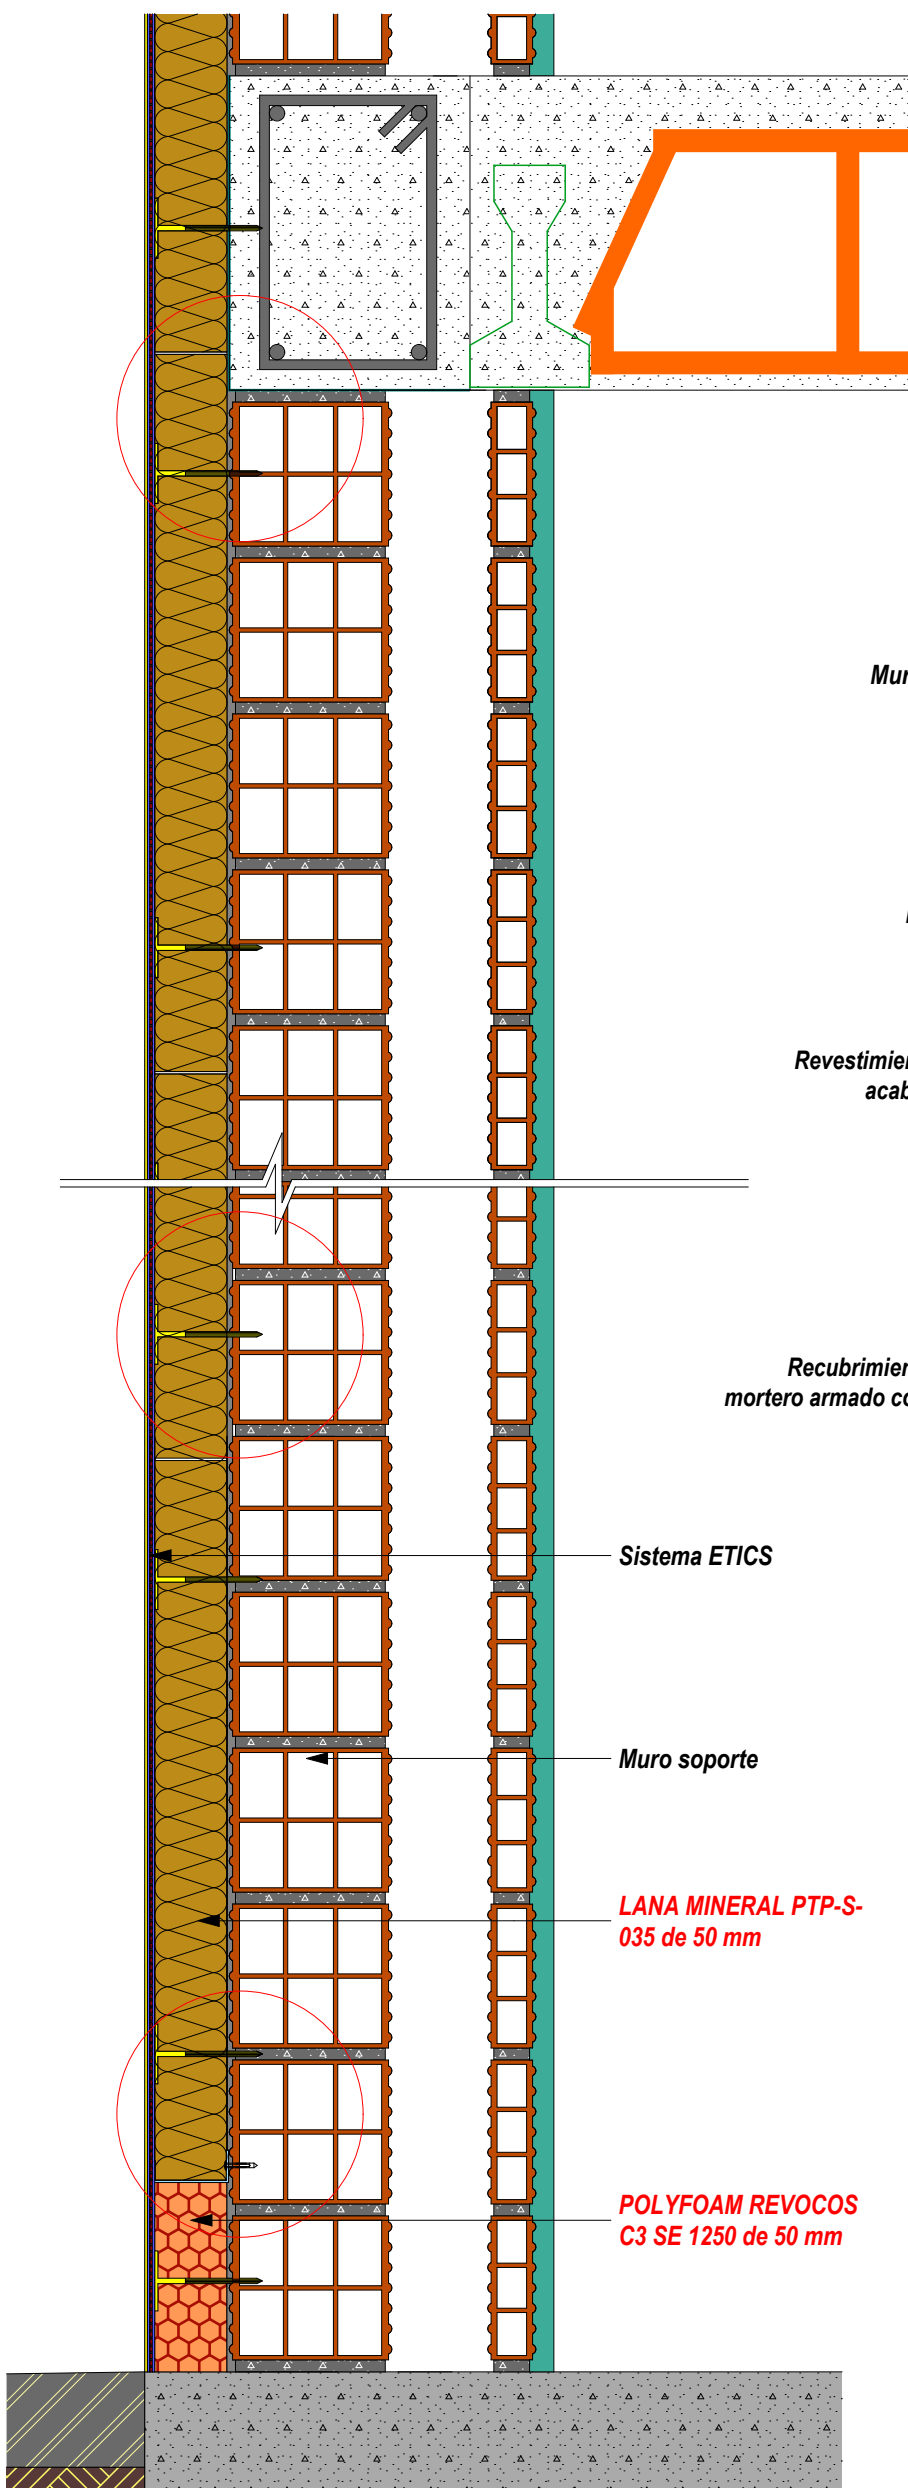

Muro portante

Fijacion  
mecánica

Revestimiento mineral  
acabado ETICS

Recubrimiento base de  
mortero armado con malla Fv

Sistema ETICS

Muro soporte

LANA MINERAL PTP-S-  
035 de 50 mm


POLYFOAM REVOCOS  
C3 SE 1250 de 50 mm

# ETICS (SATE) CON PTP - S- 035

Recubrimiento base de  
mortero armado con malla Fv

Revestimiento mineral  
acabado ETICS

Forjado

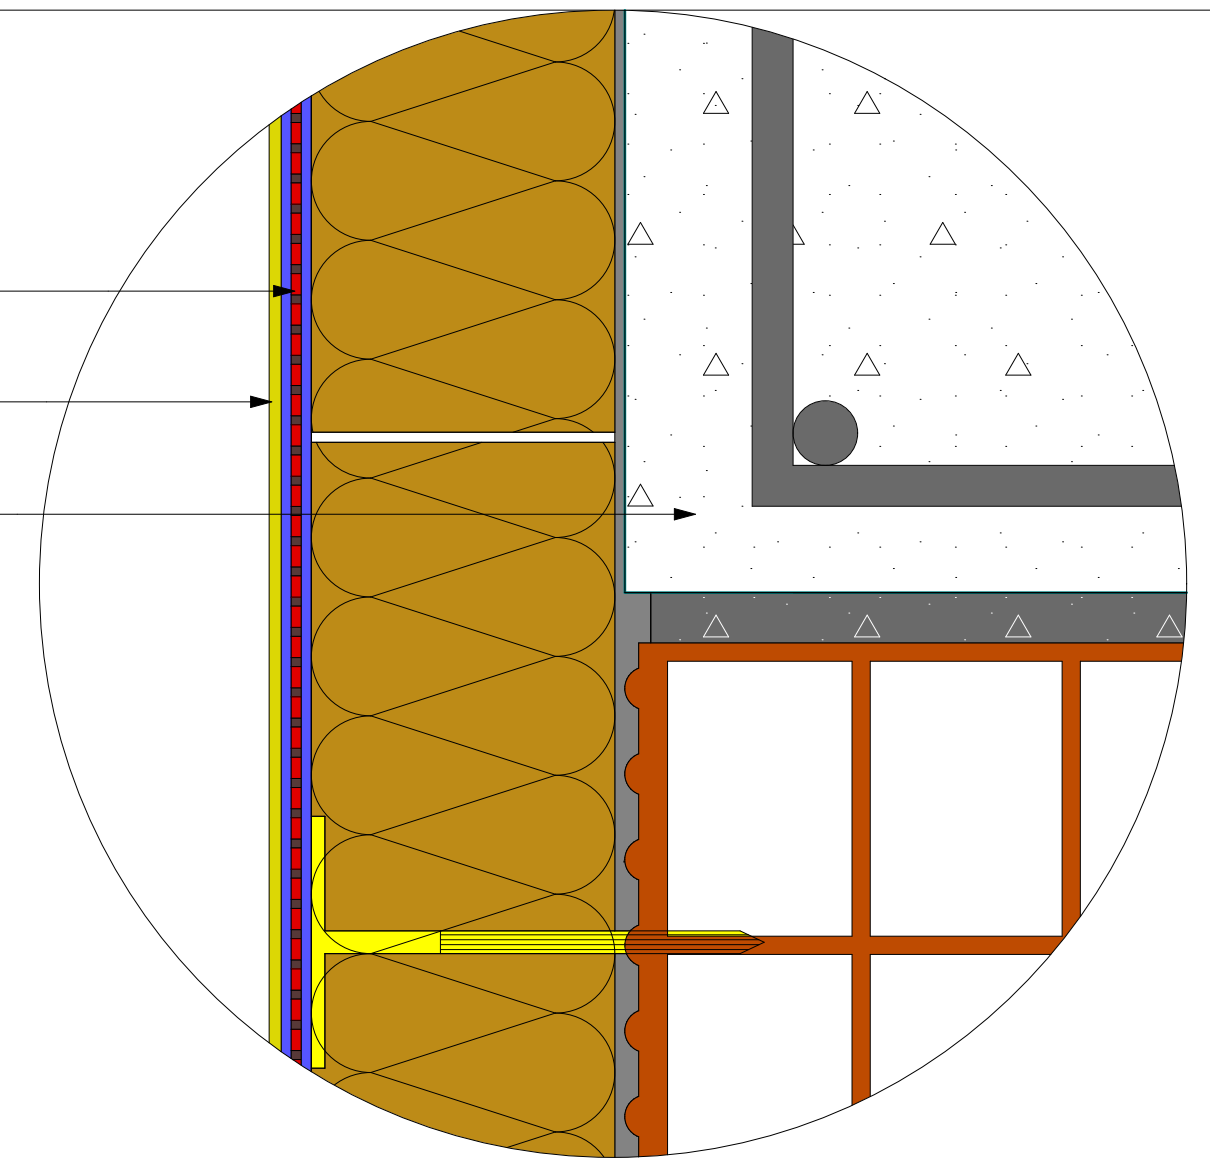


LANA MINERAL PTP-S-  
035 de 50 mm

Fijacion mecánica

Revestimiento mineral  
acabado ETICS

Recubrimiento base de  
mortero armado con malla Fv

Perfil de  
arranque

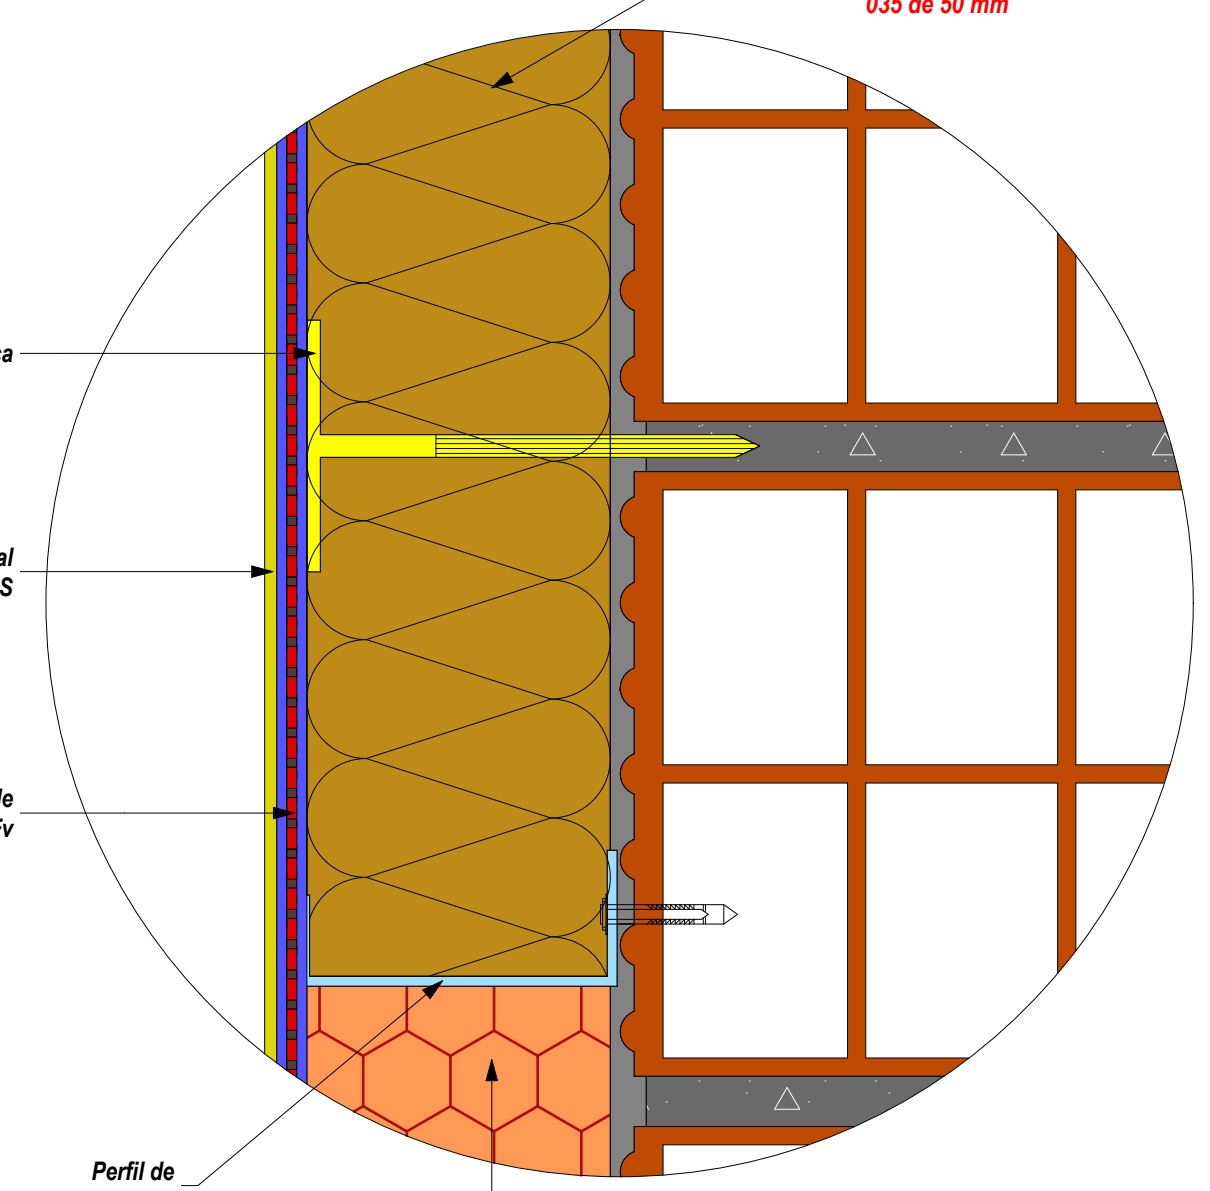

POLYFOAM REVOCOS  
C3 SE 1250 de 50 mm