


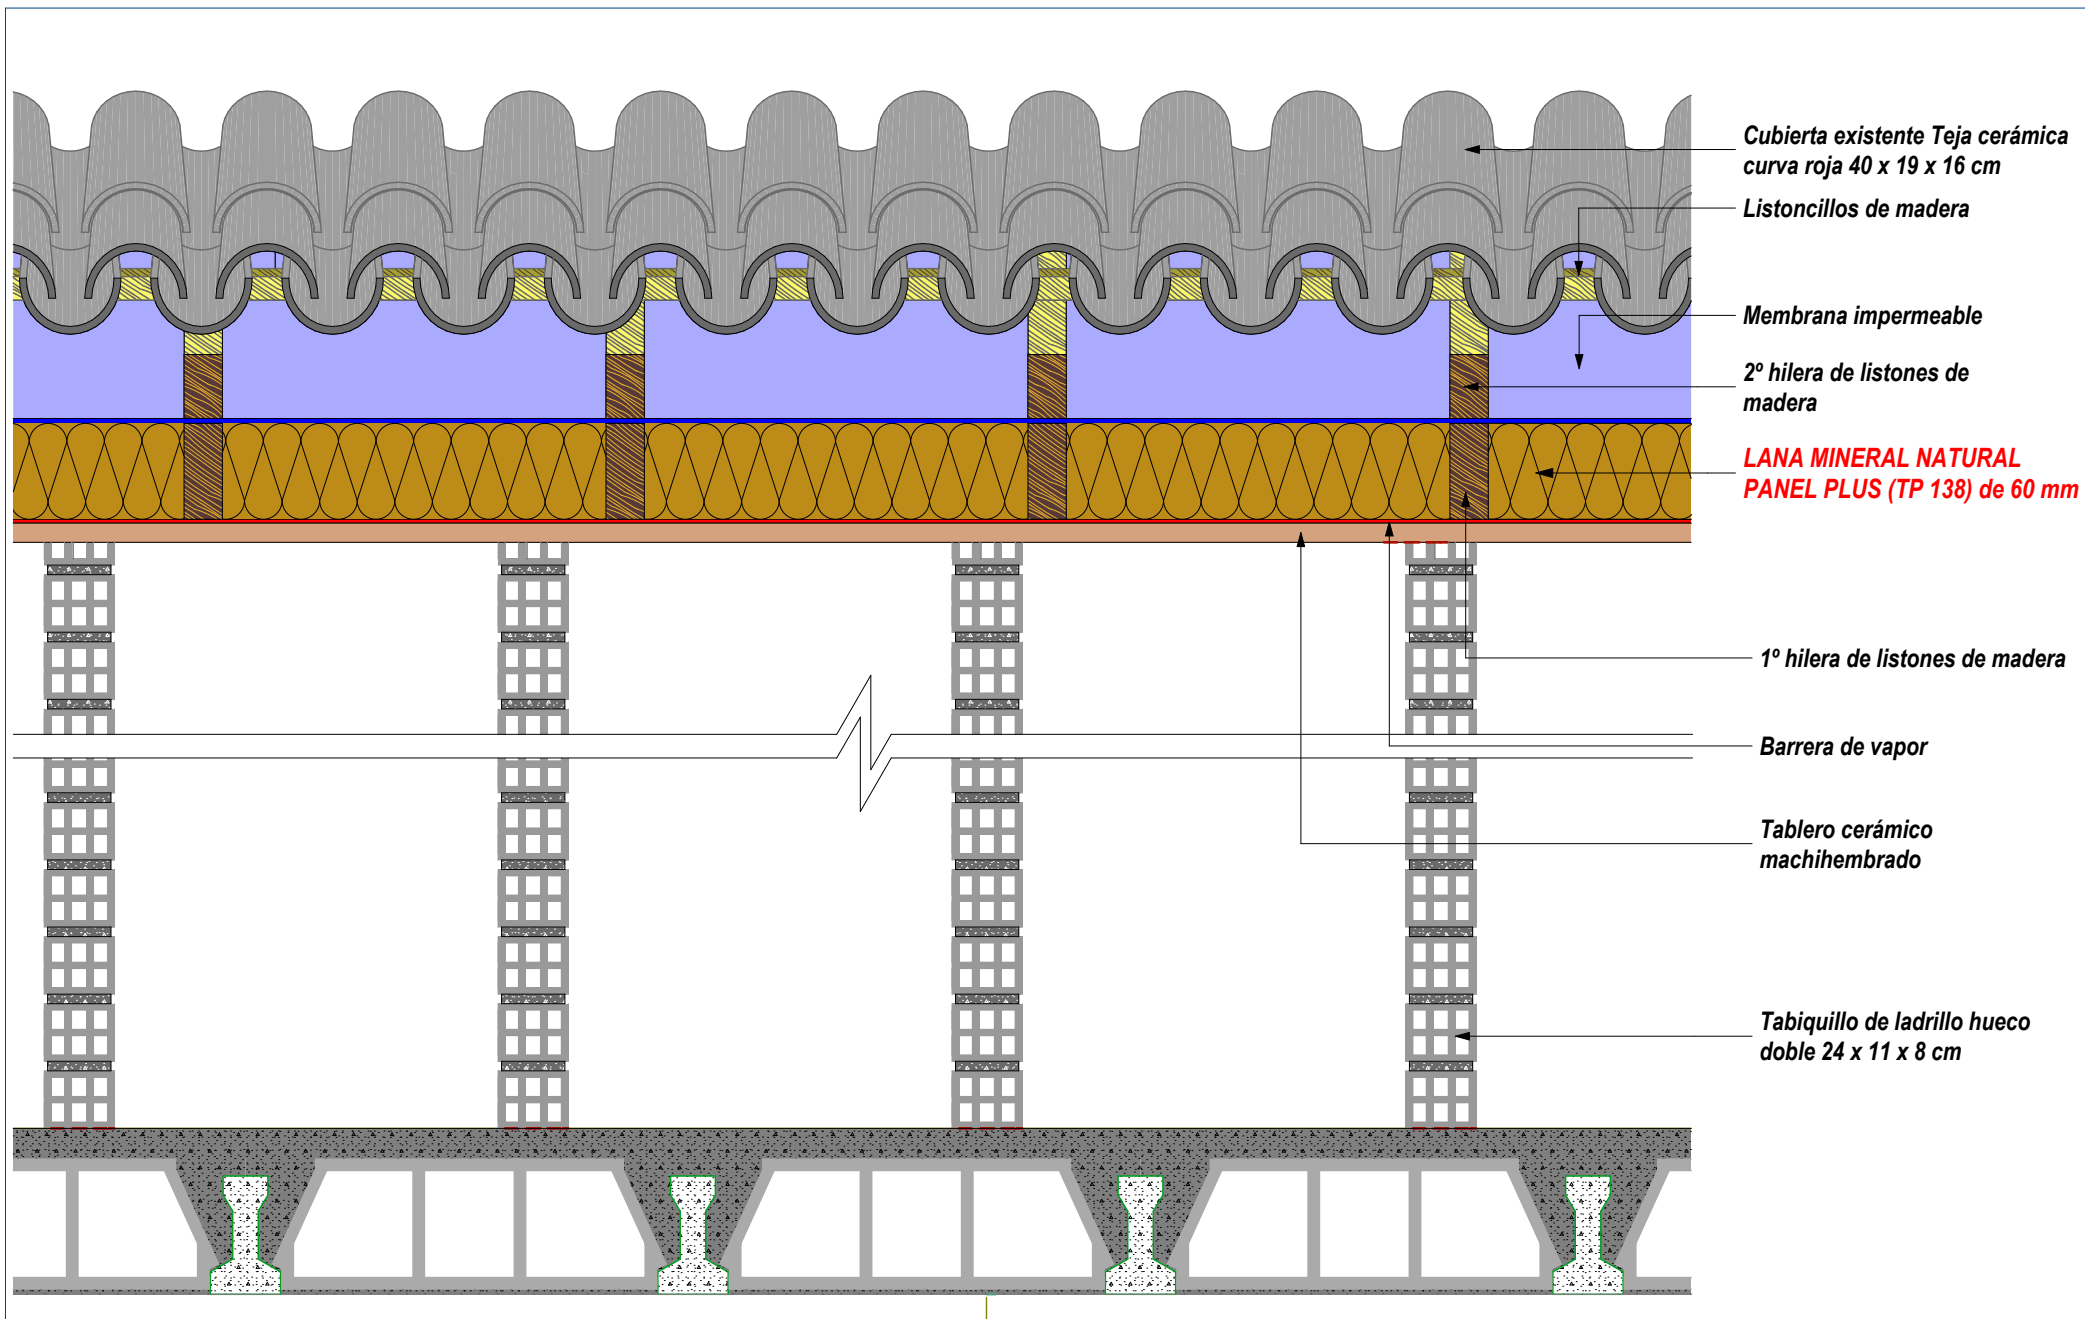

AISLAMIENTO EXTERIOR DE CUBIERTA INCLINADA CON LANA MINERAL NATURAL PANEL PLUS (TP 138)