

DETALLE - 4


Muro de ladrillo cara vista

Camara de aire

LANA MINERAL NATURAL PANEL PLUS (TP 138) de 100 mm

Placa de yeso laminar

Estructura de canales y montantes

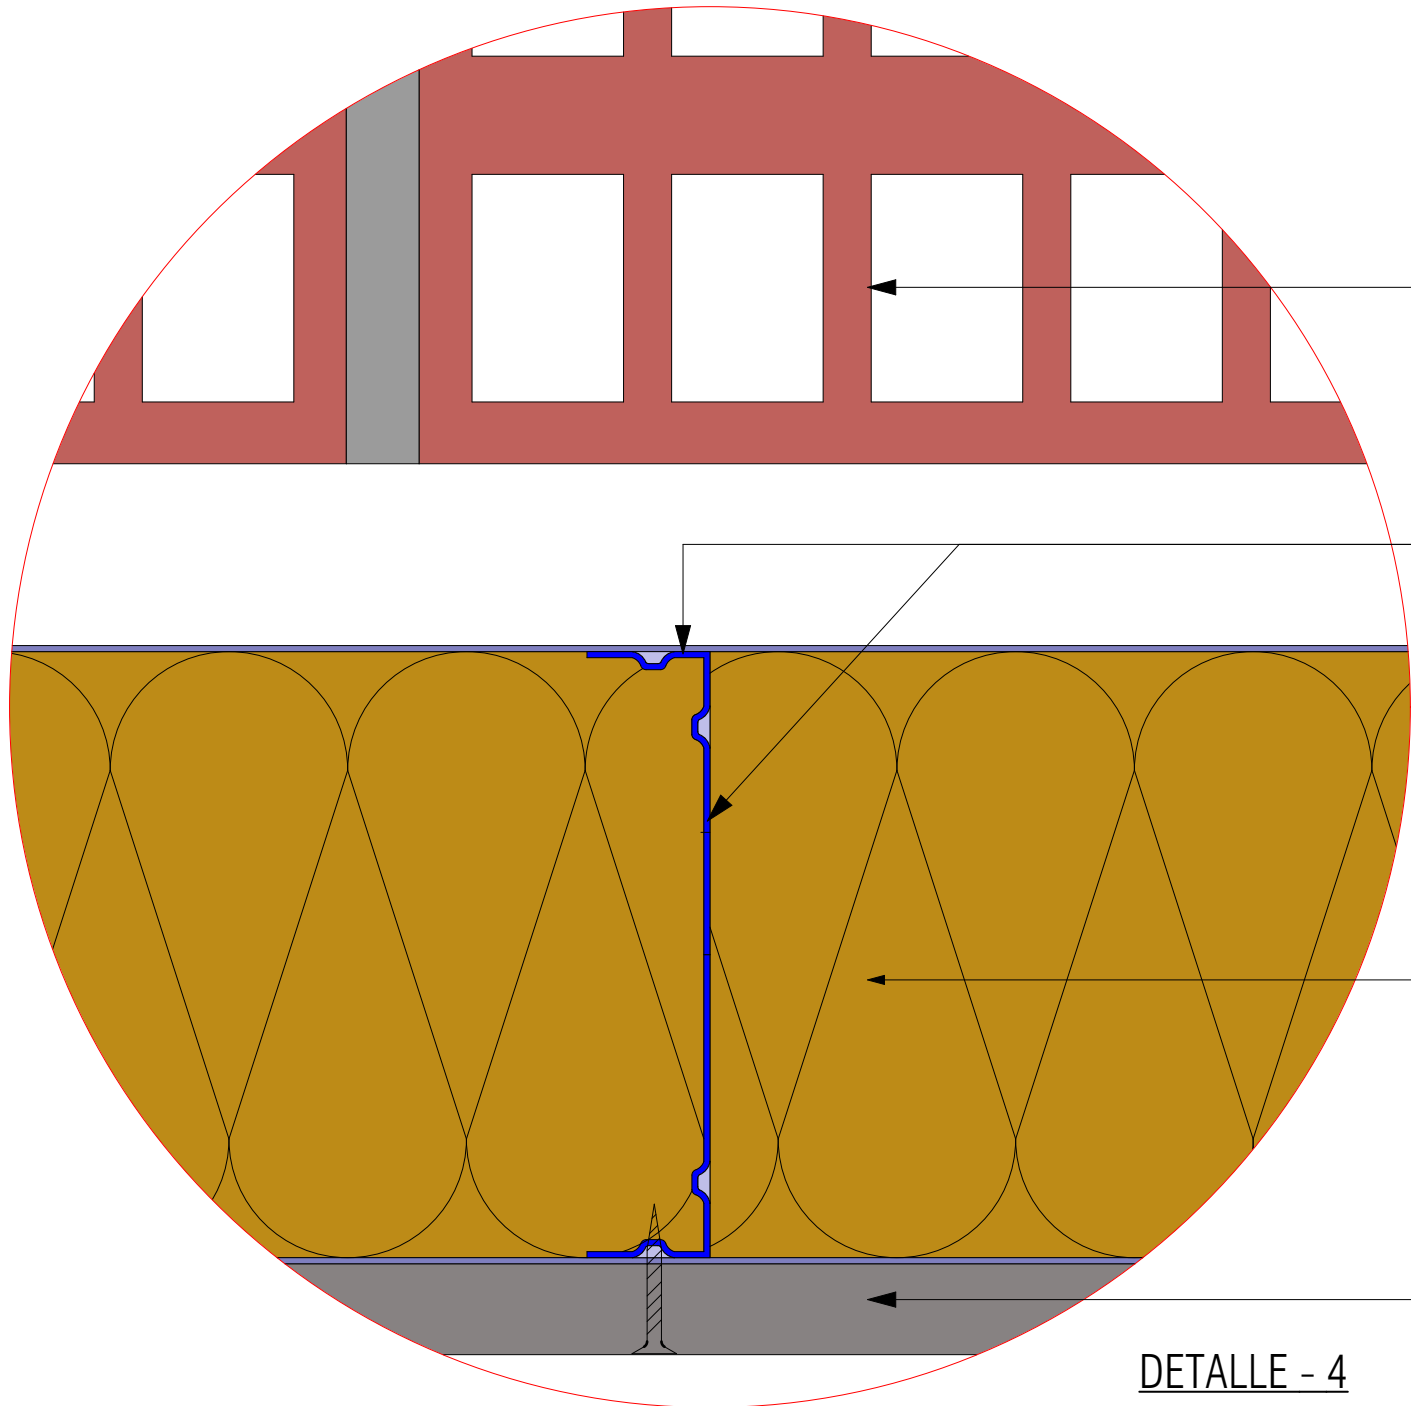

Muro de ladrillo cara vista

Estructura de canales y montantes

LANA MINERAL NATURAL PANEL PLUS (TP 138) de 100 mm

Placa de yeso laminar

DETALLE - 4

TRASDOSADO CON LANA MINERAL NATURAL PANEL PLUS (TP 138)