


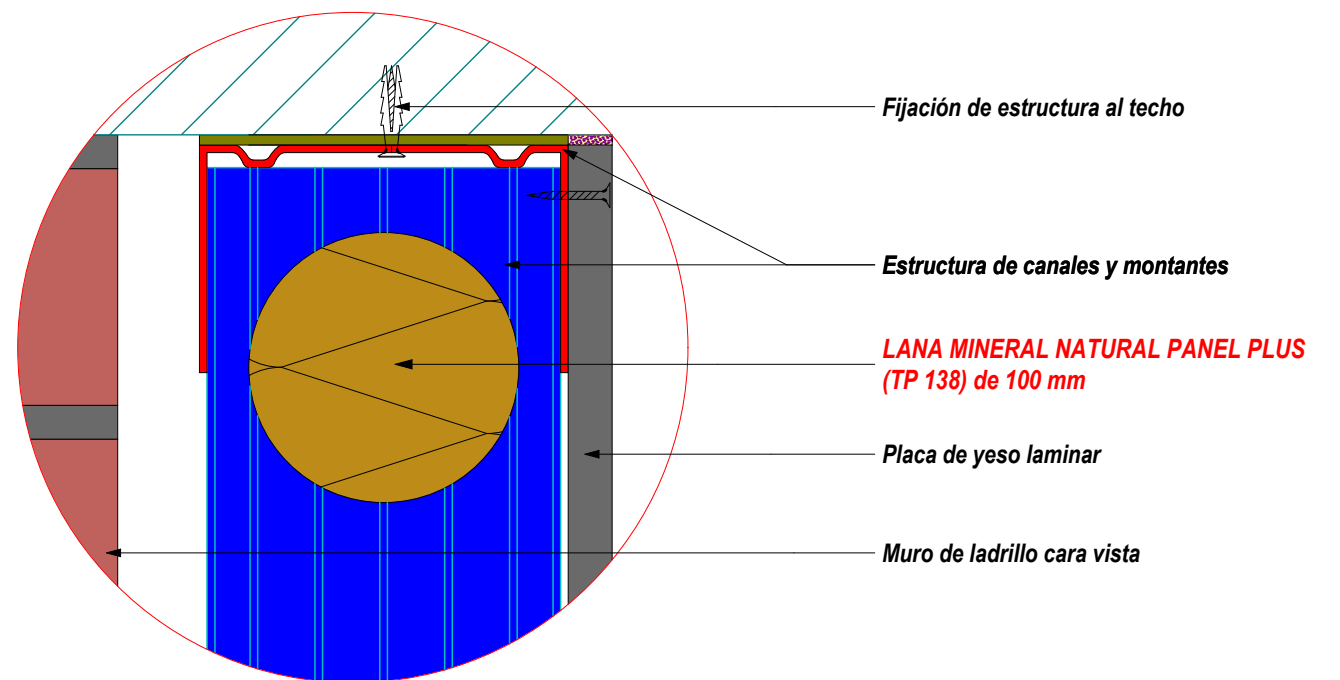


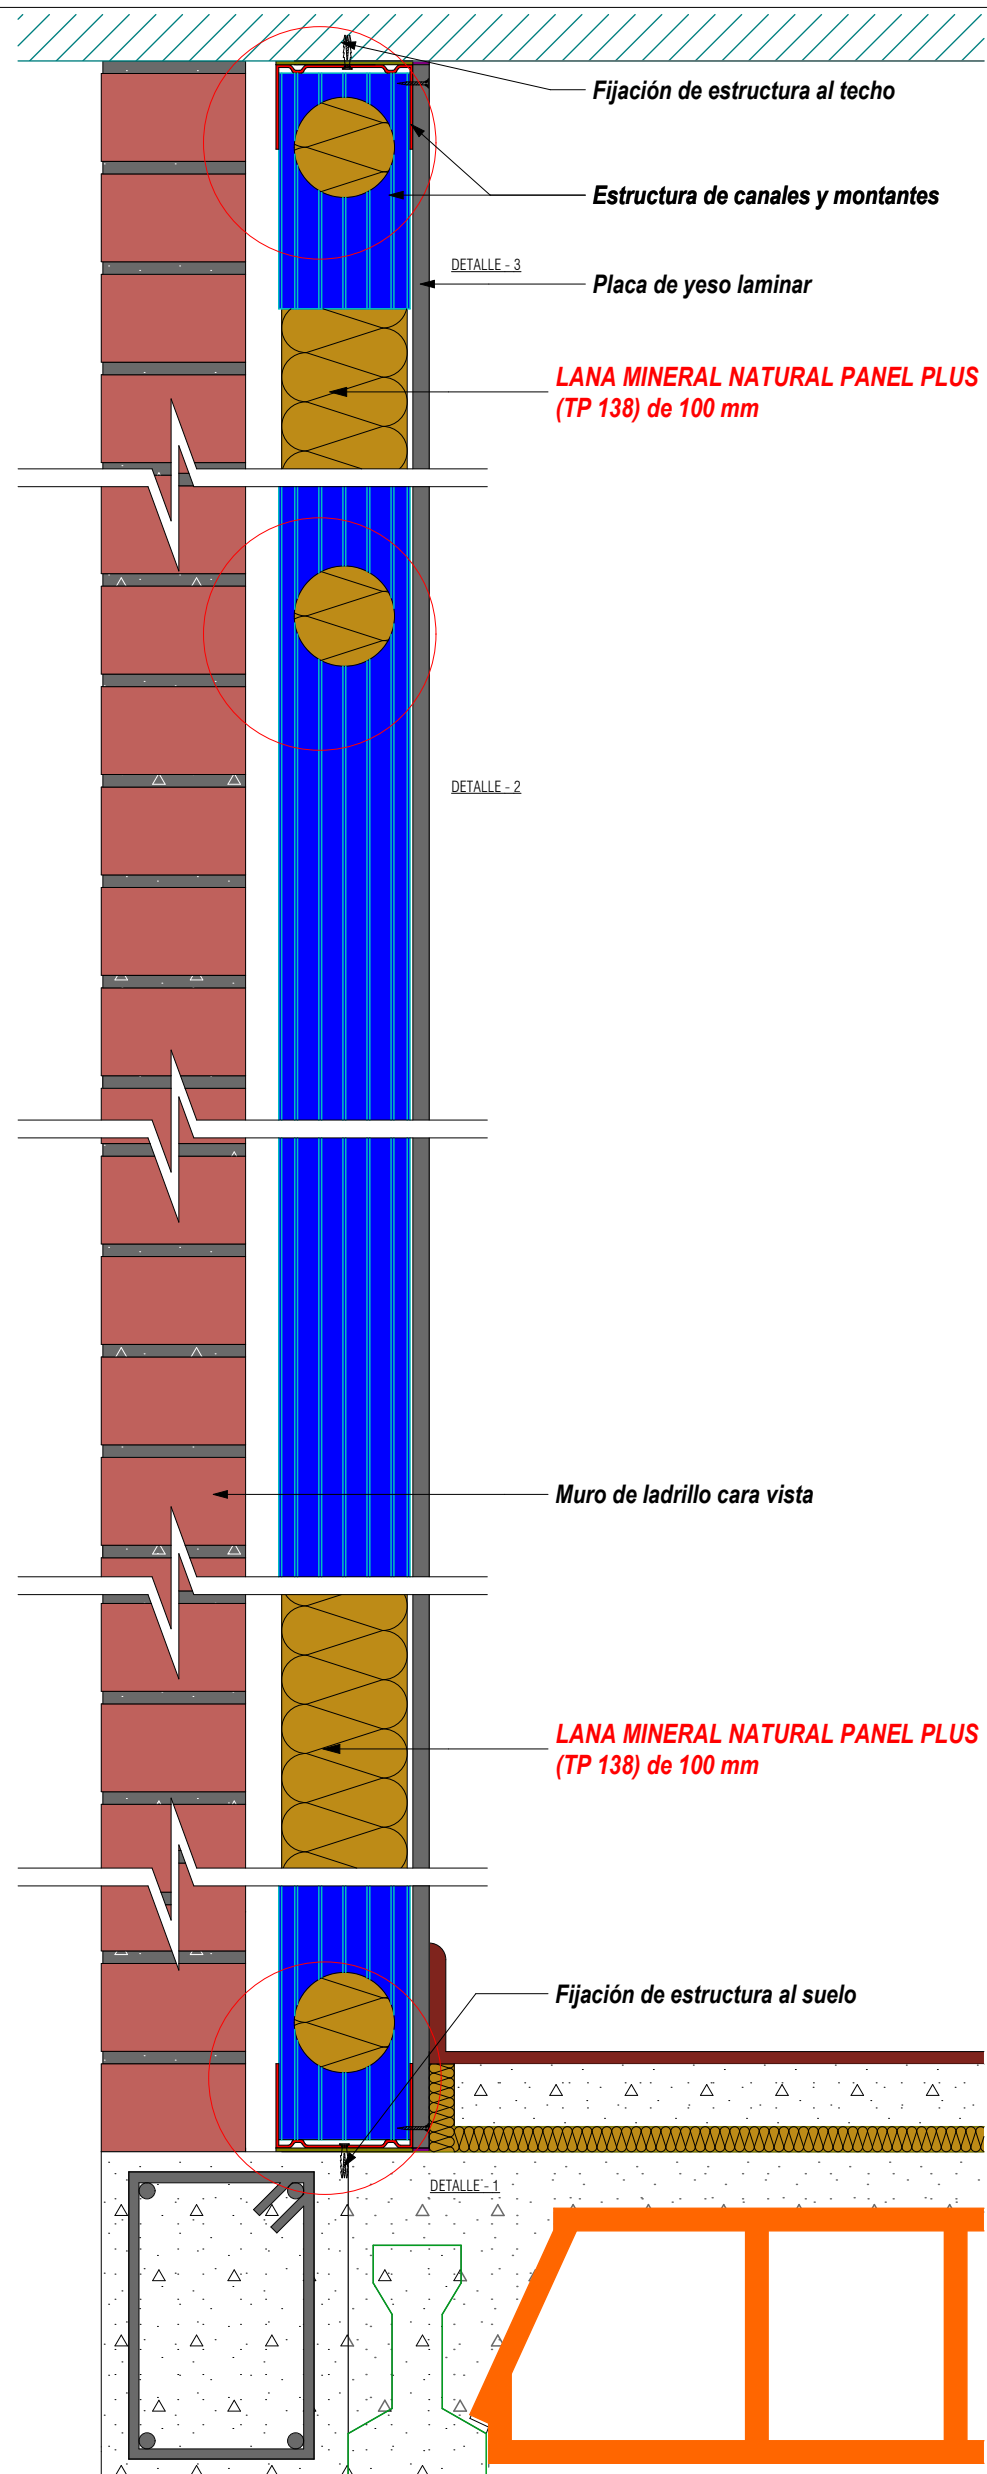

DETALLE - 3

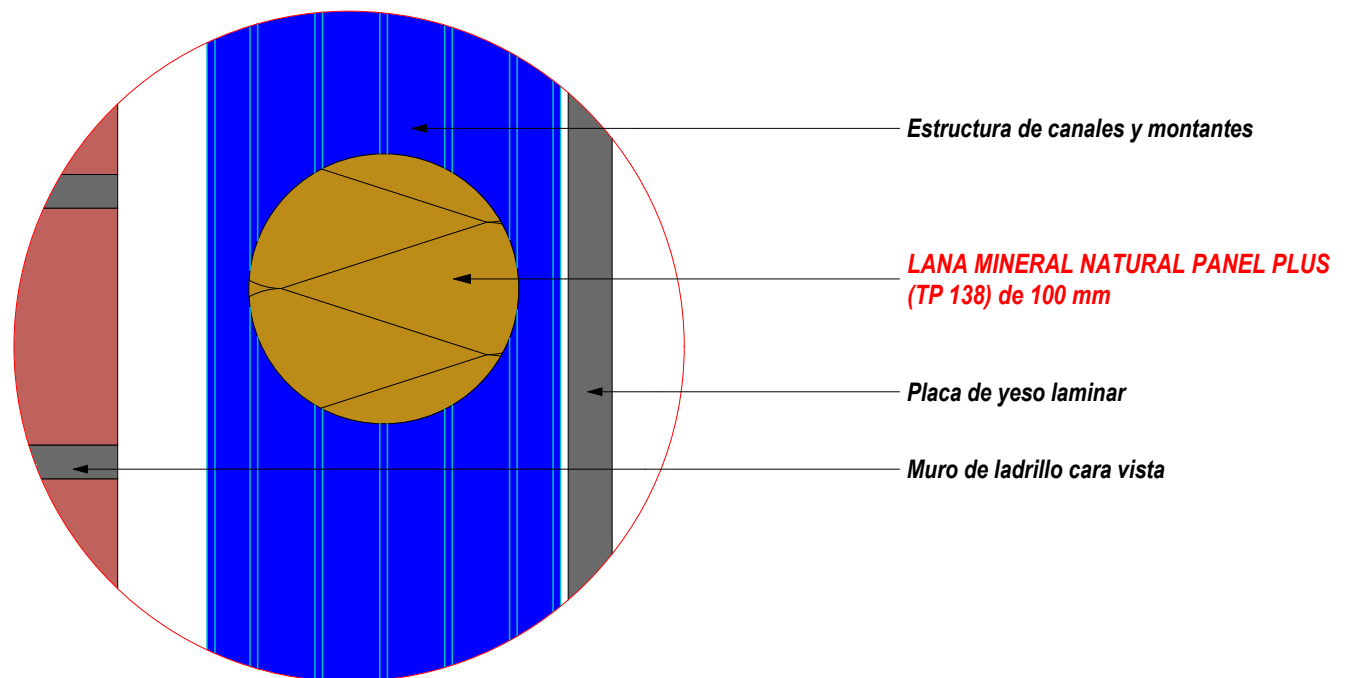

DETALLE - 2

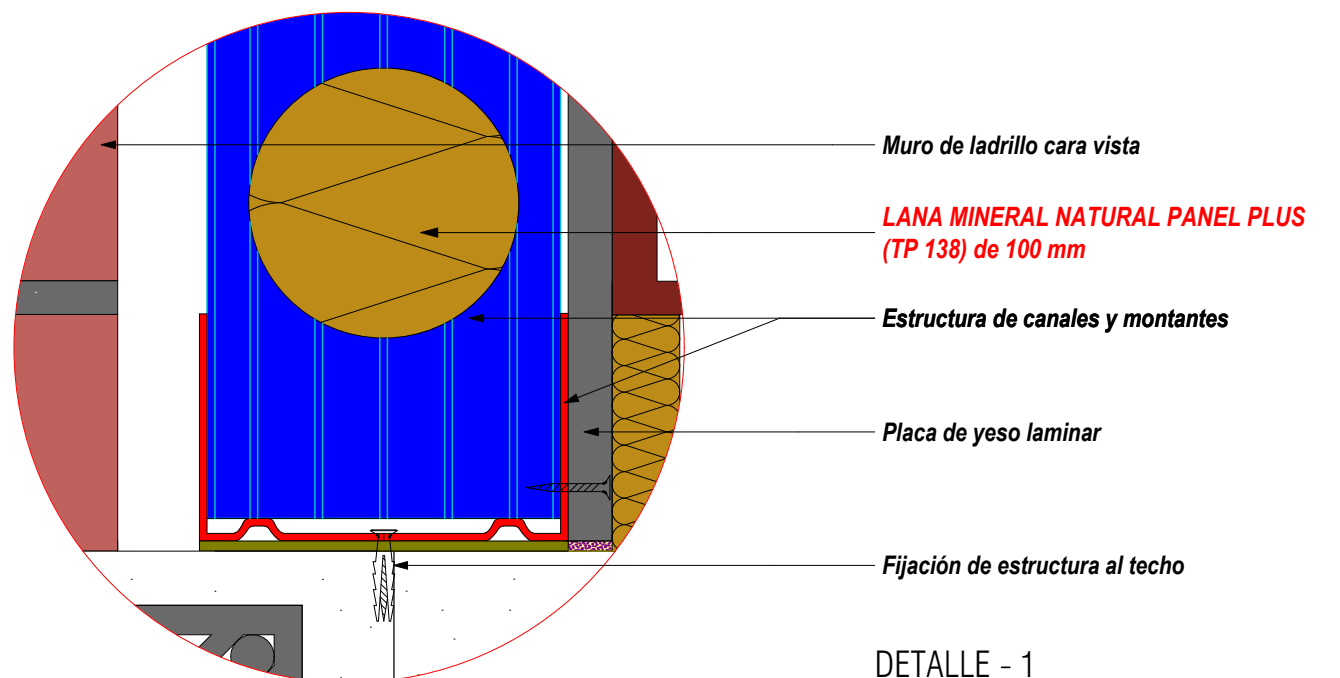

DETALLE - 1

TRASDOSADO CON LANA MINERAL NATURAL PANEL PLUS (TP 138)