


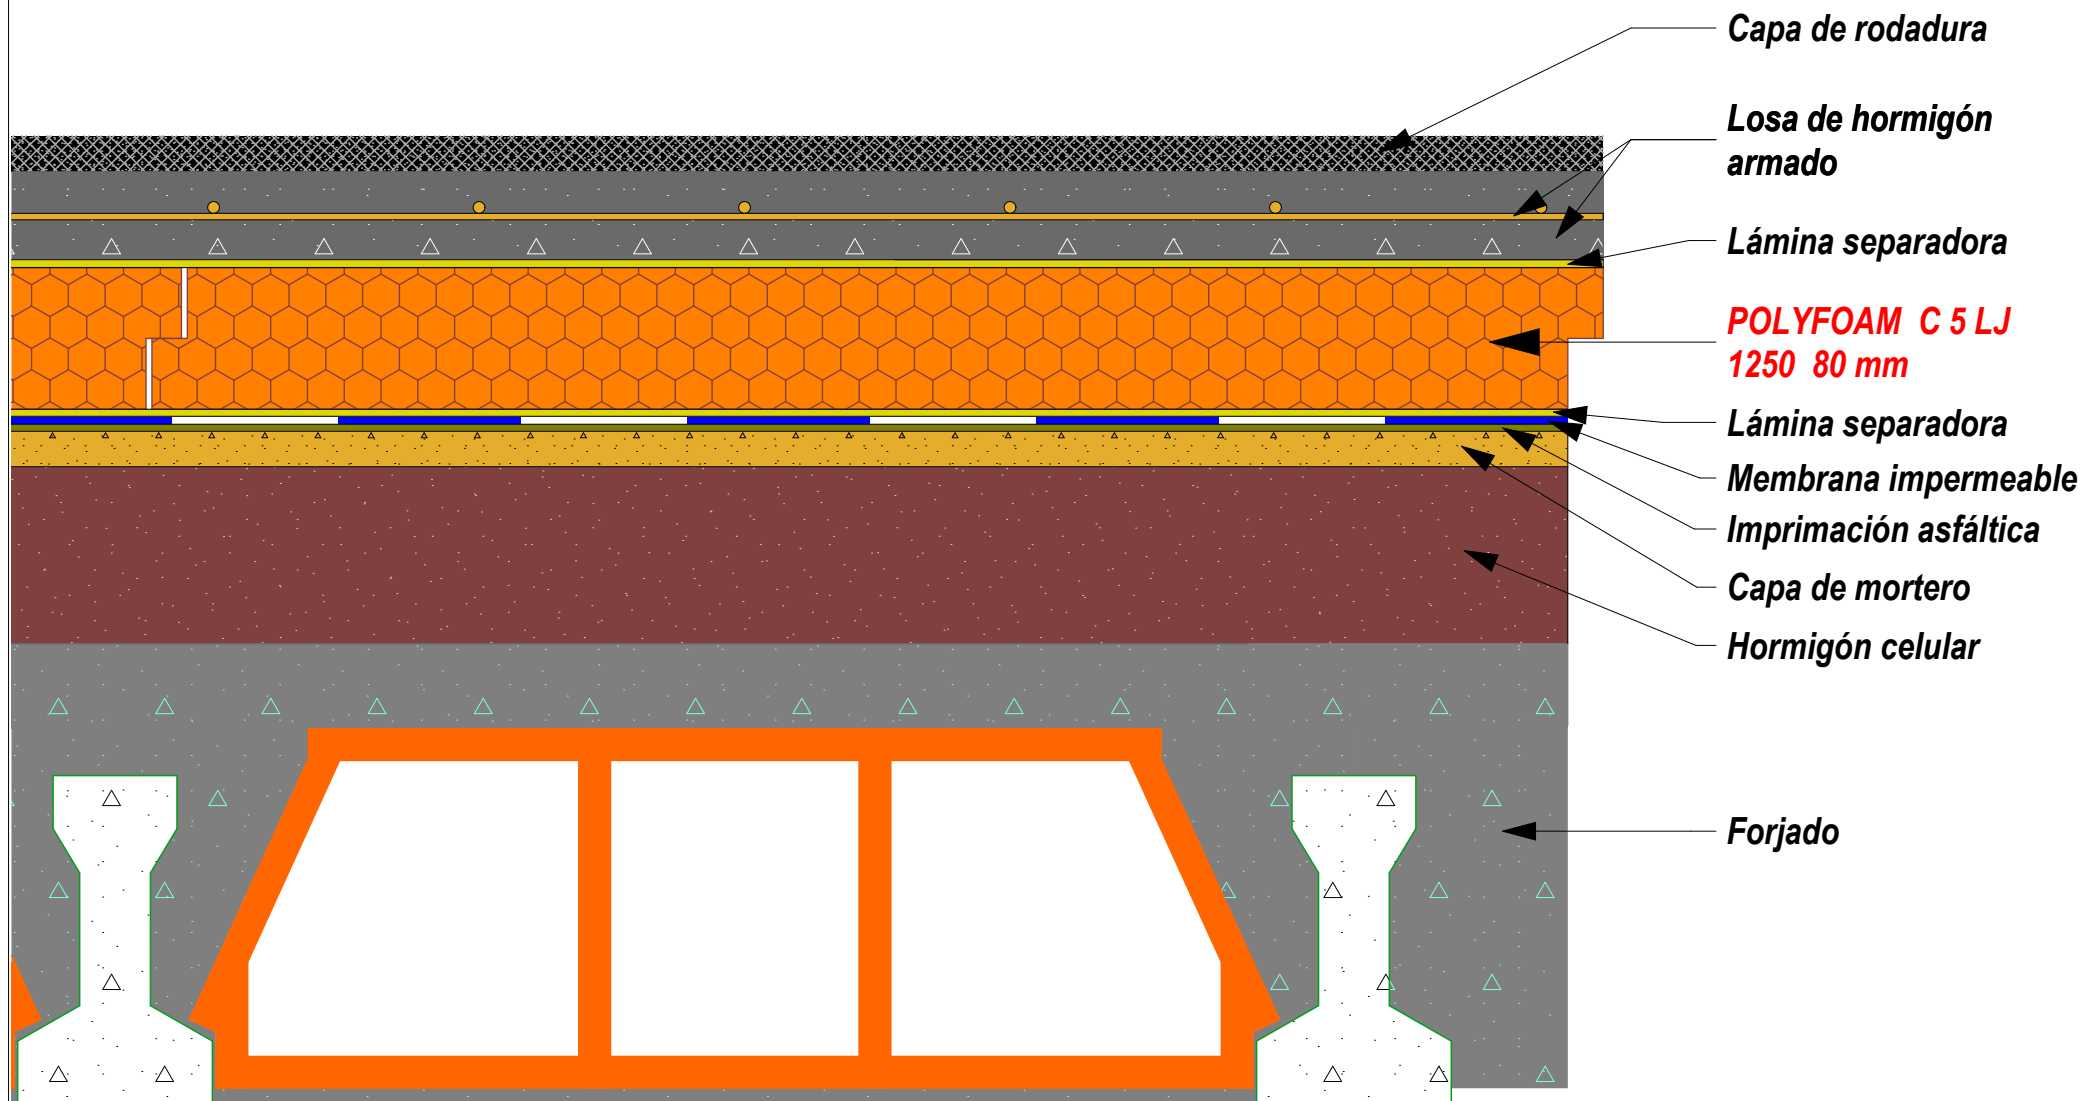

CUBIERTA INVERTIDA PARKING CON POLYFOAM C 5 LJ 1250