


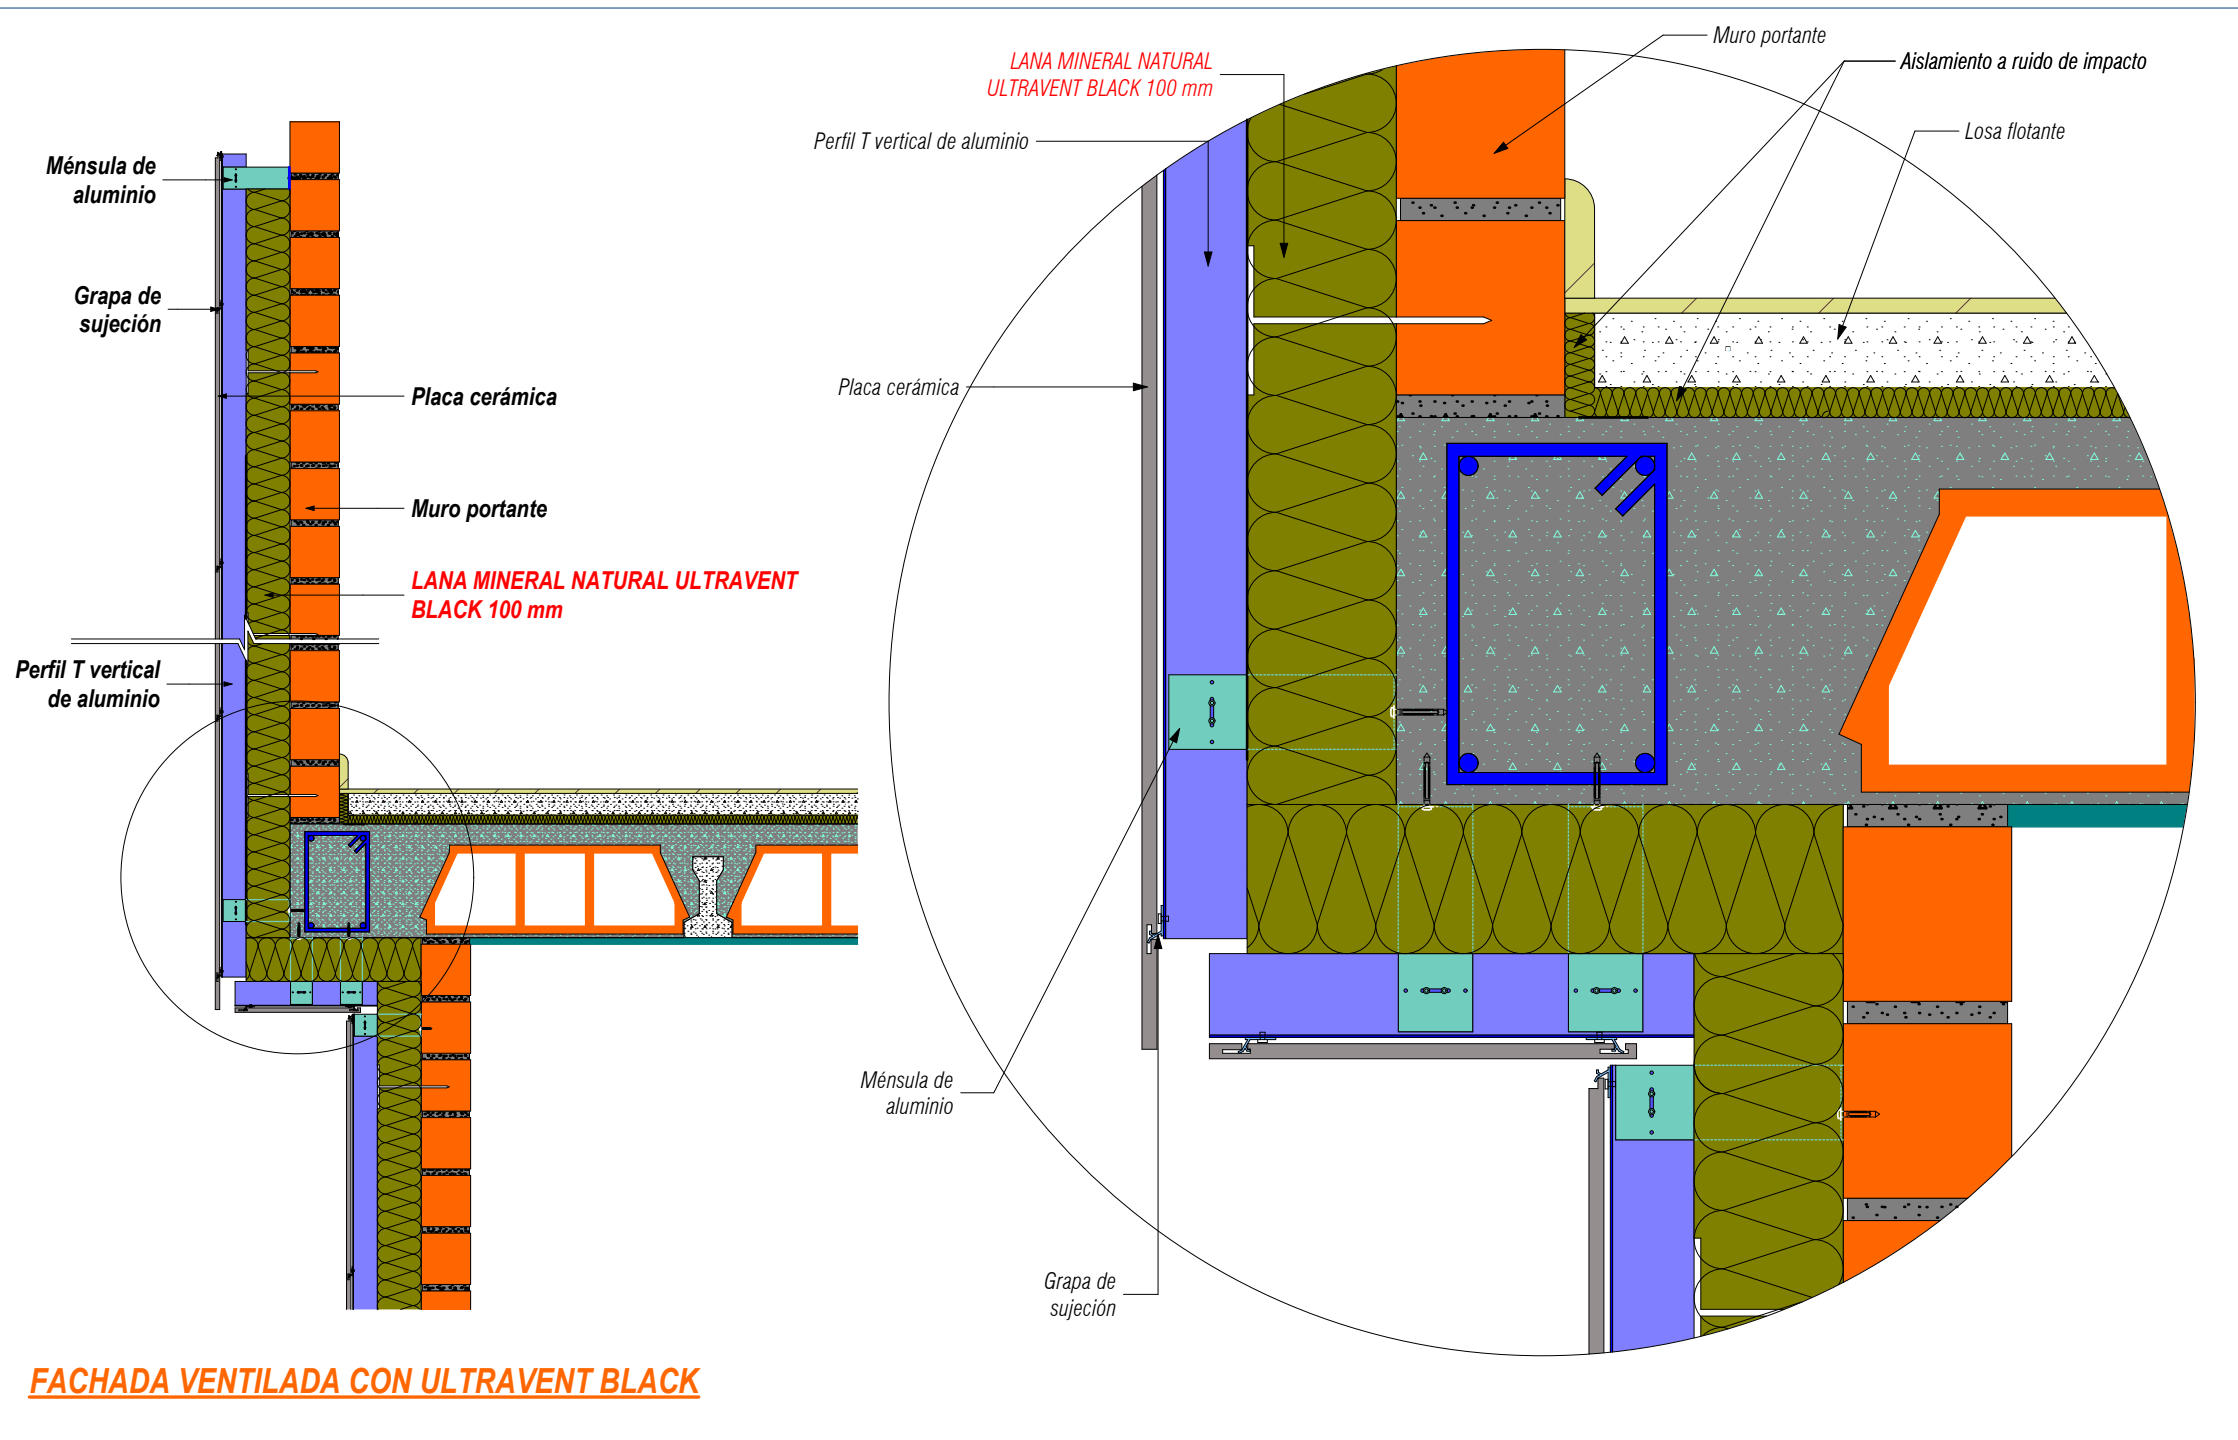

FACHADA VENTILADA CON ULTRAVENT BLACK