
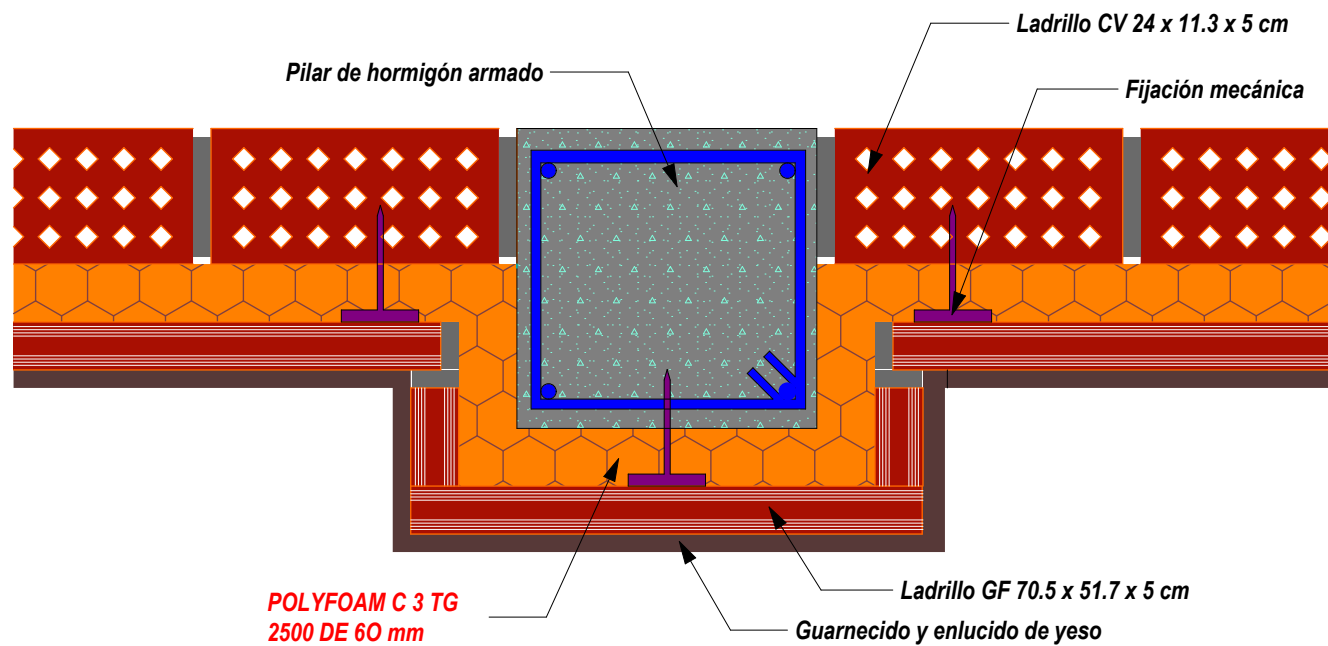


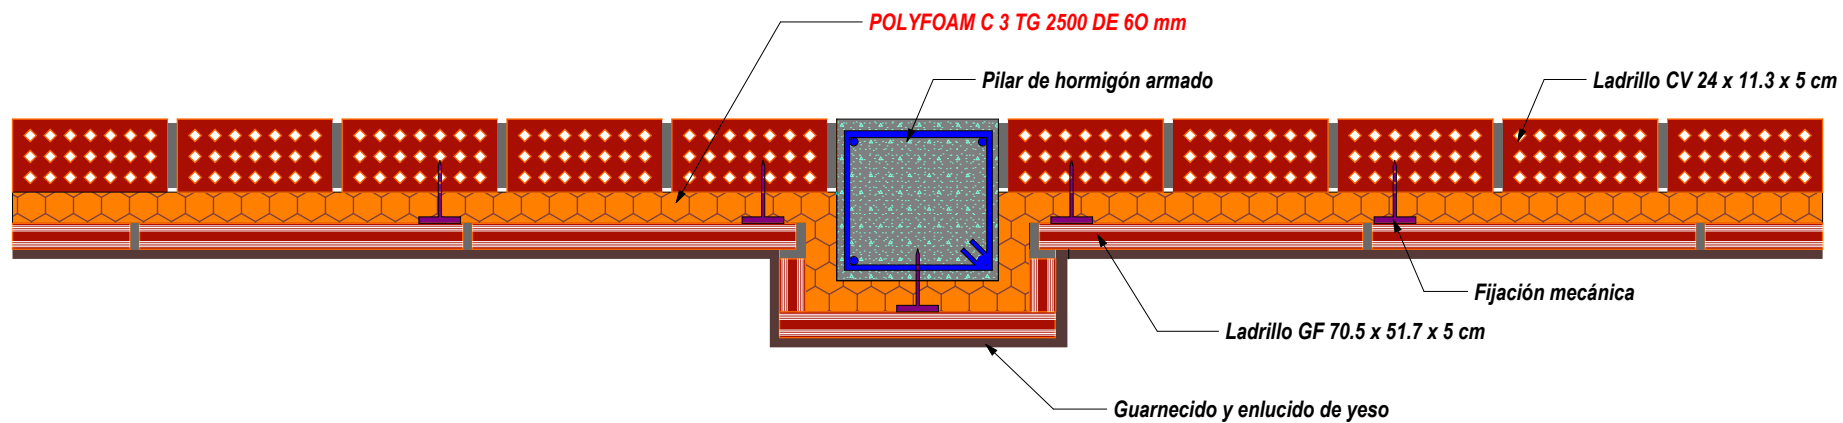

FACHADA DOBLE HOJA CON POLYFOAM C 3 TG 2500