
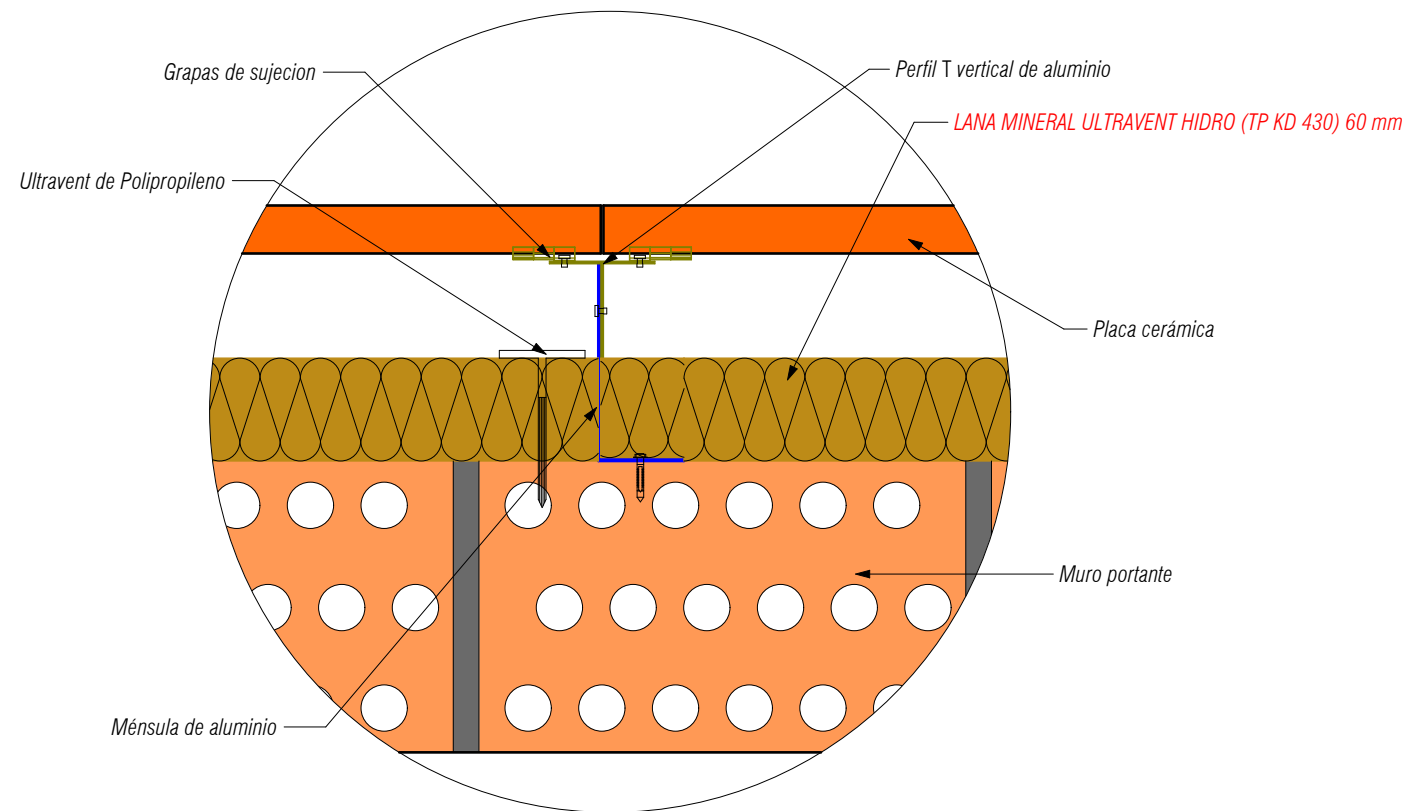


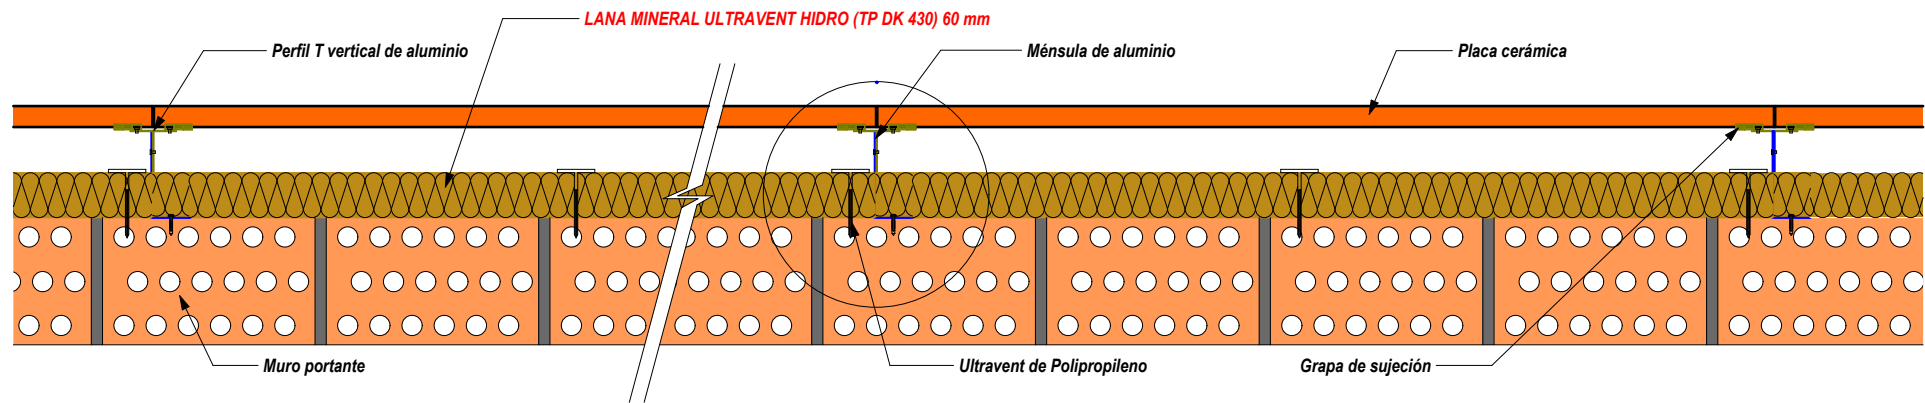

FACHADA VENTILADA CON ULTRAVENT HIDRO (TP DK 430)