
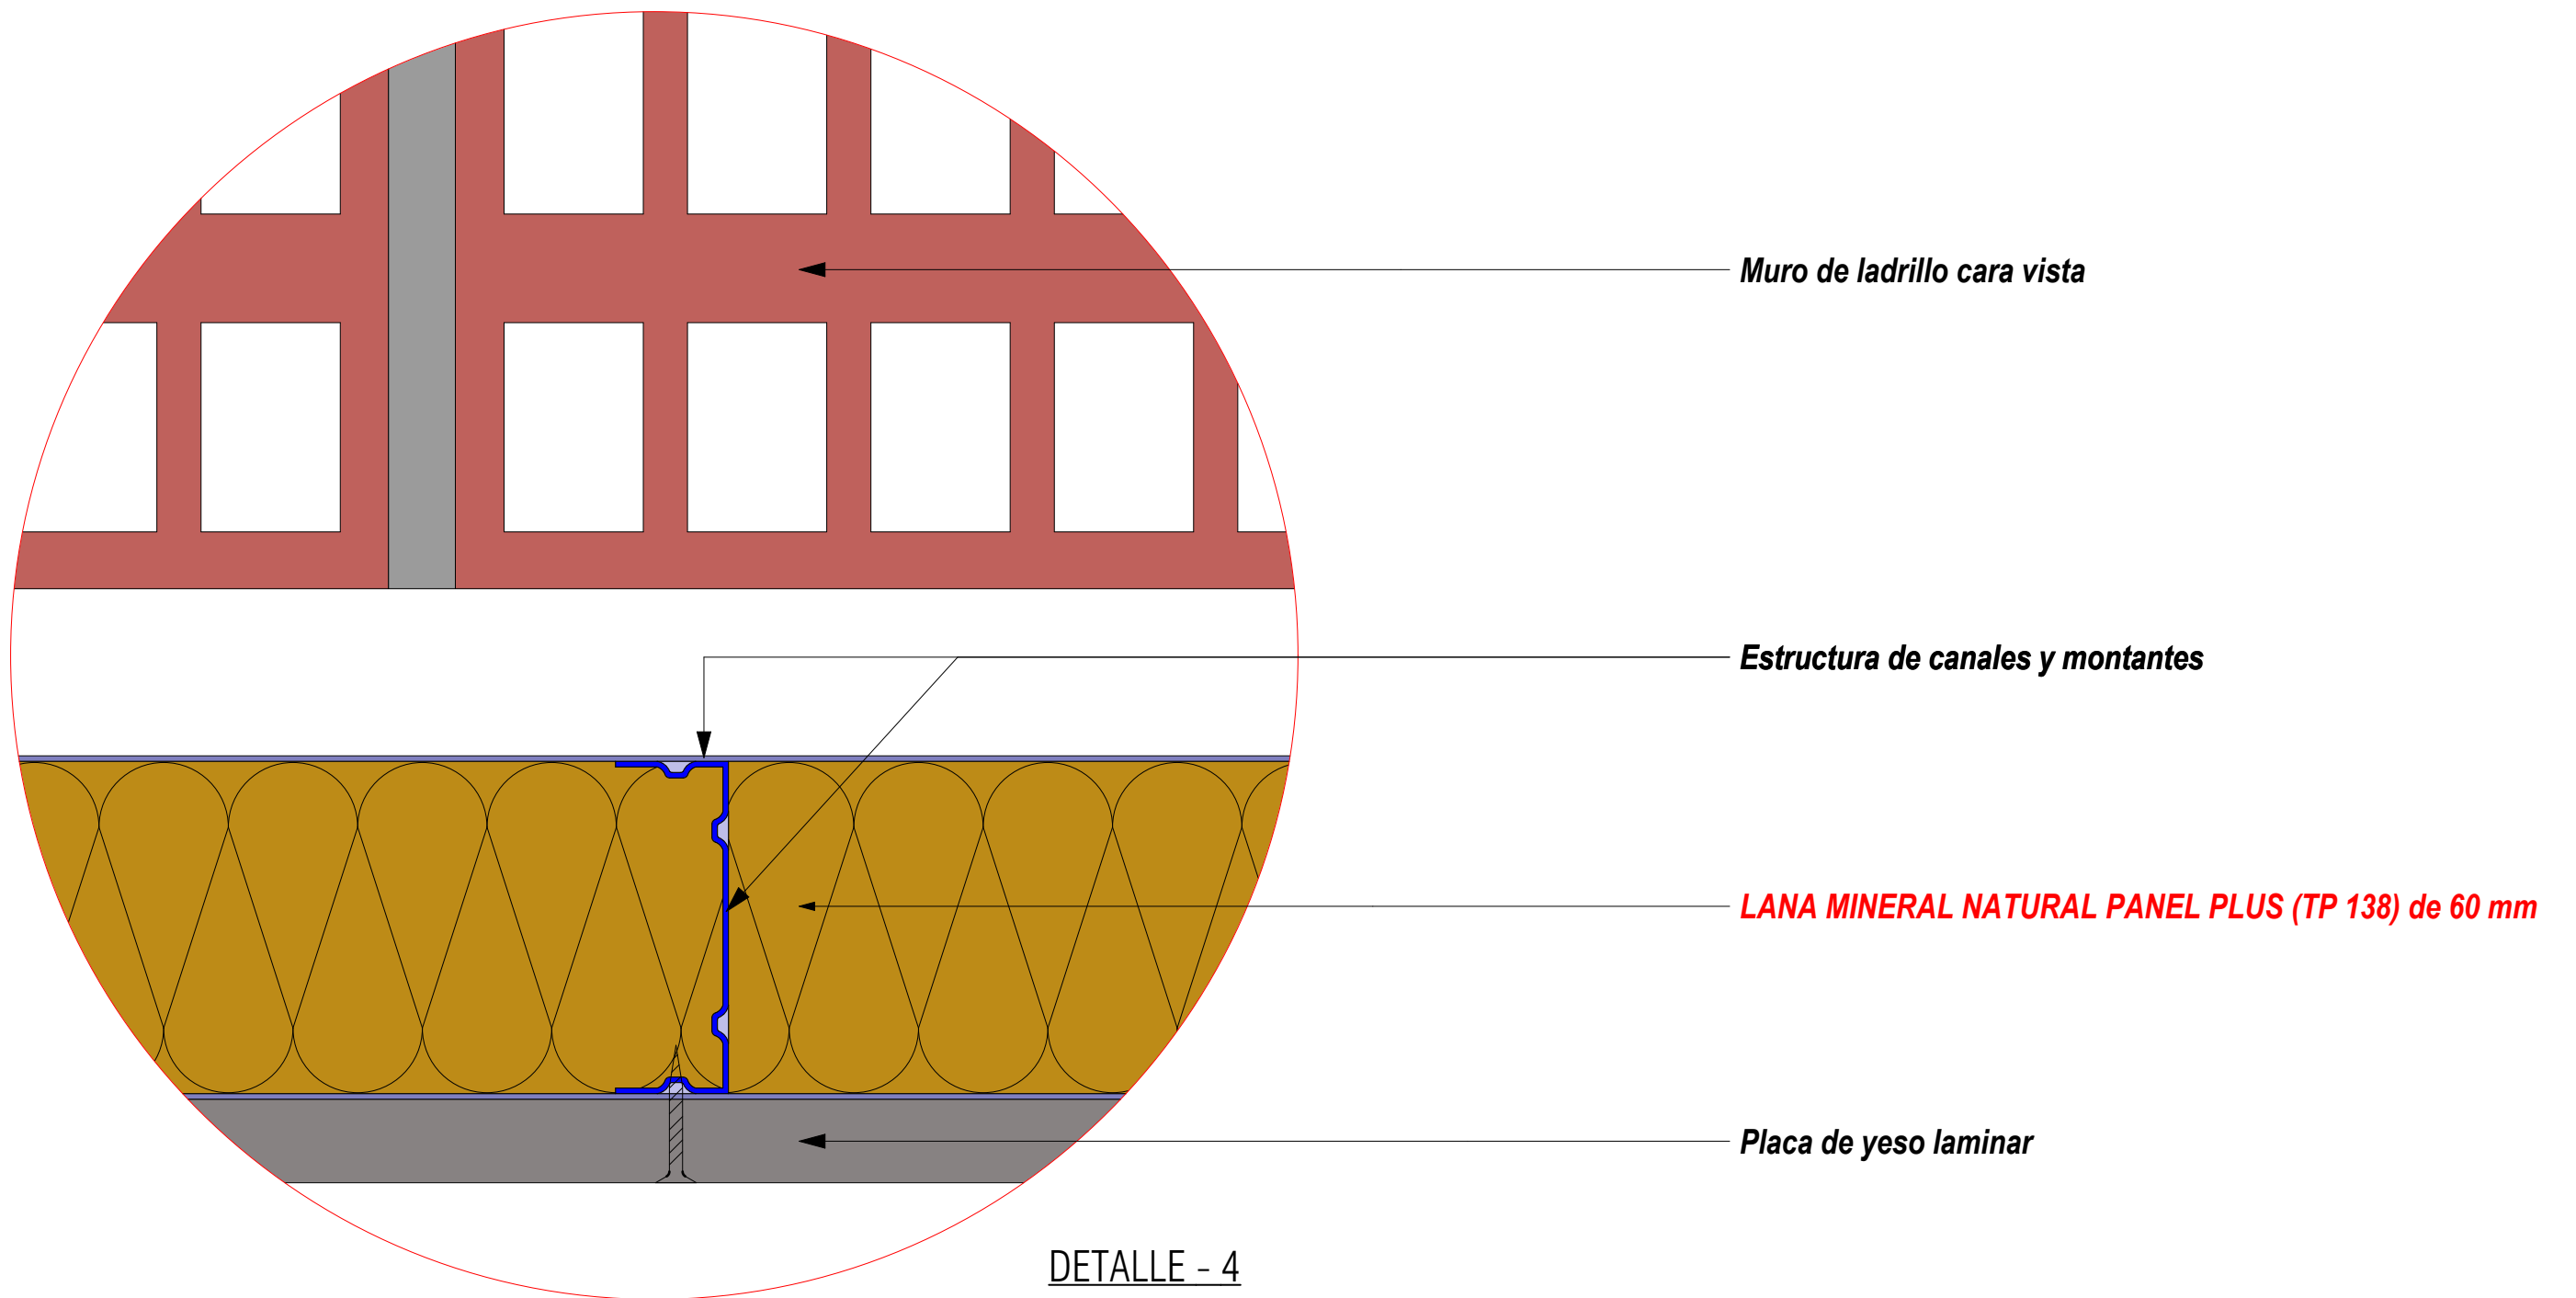


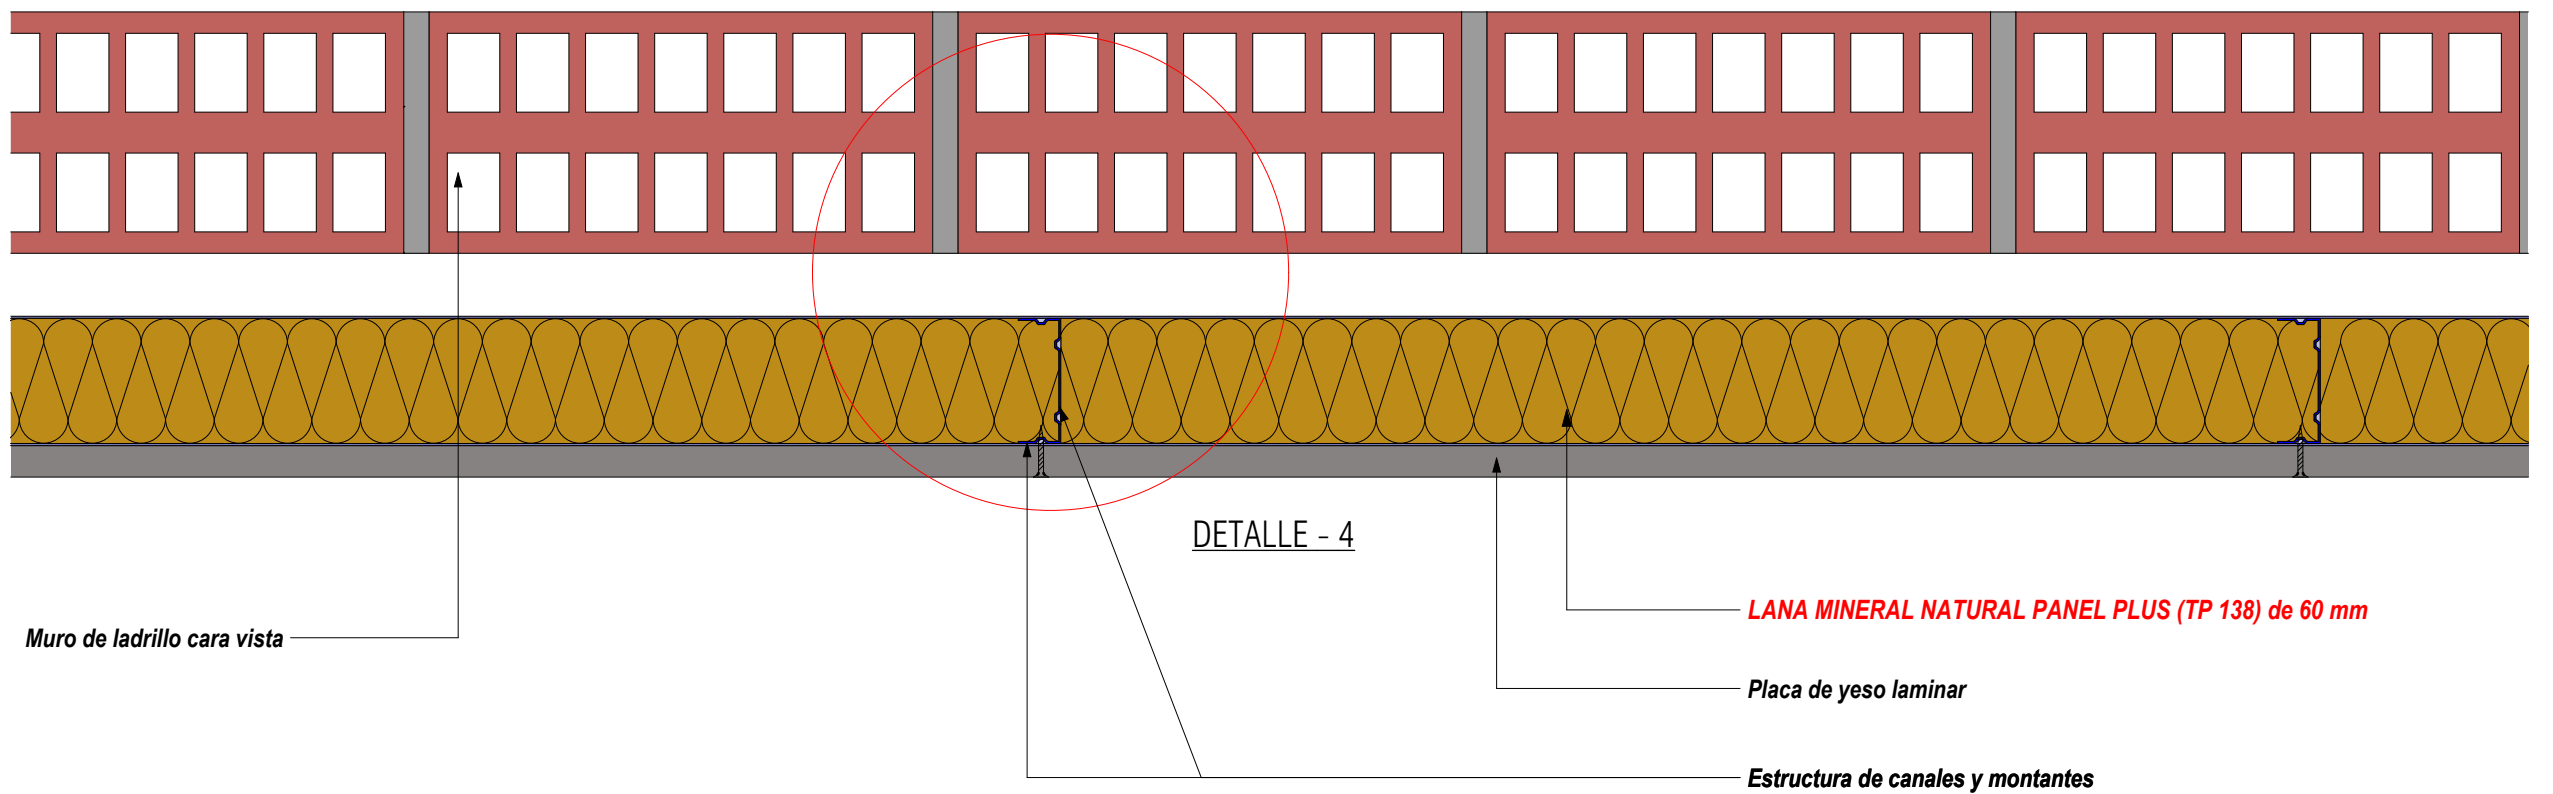

TRASDOSADO CON LANA MINERAL NATURAL PANEL PLUS (TP 138)