
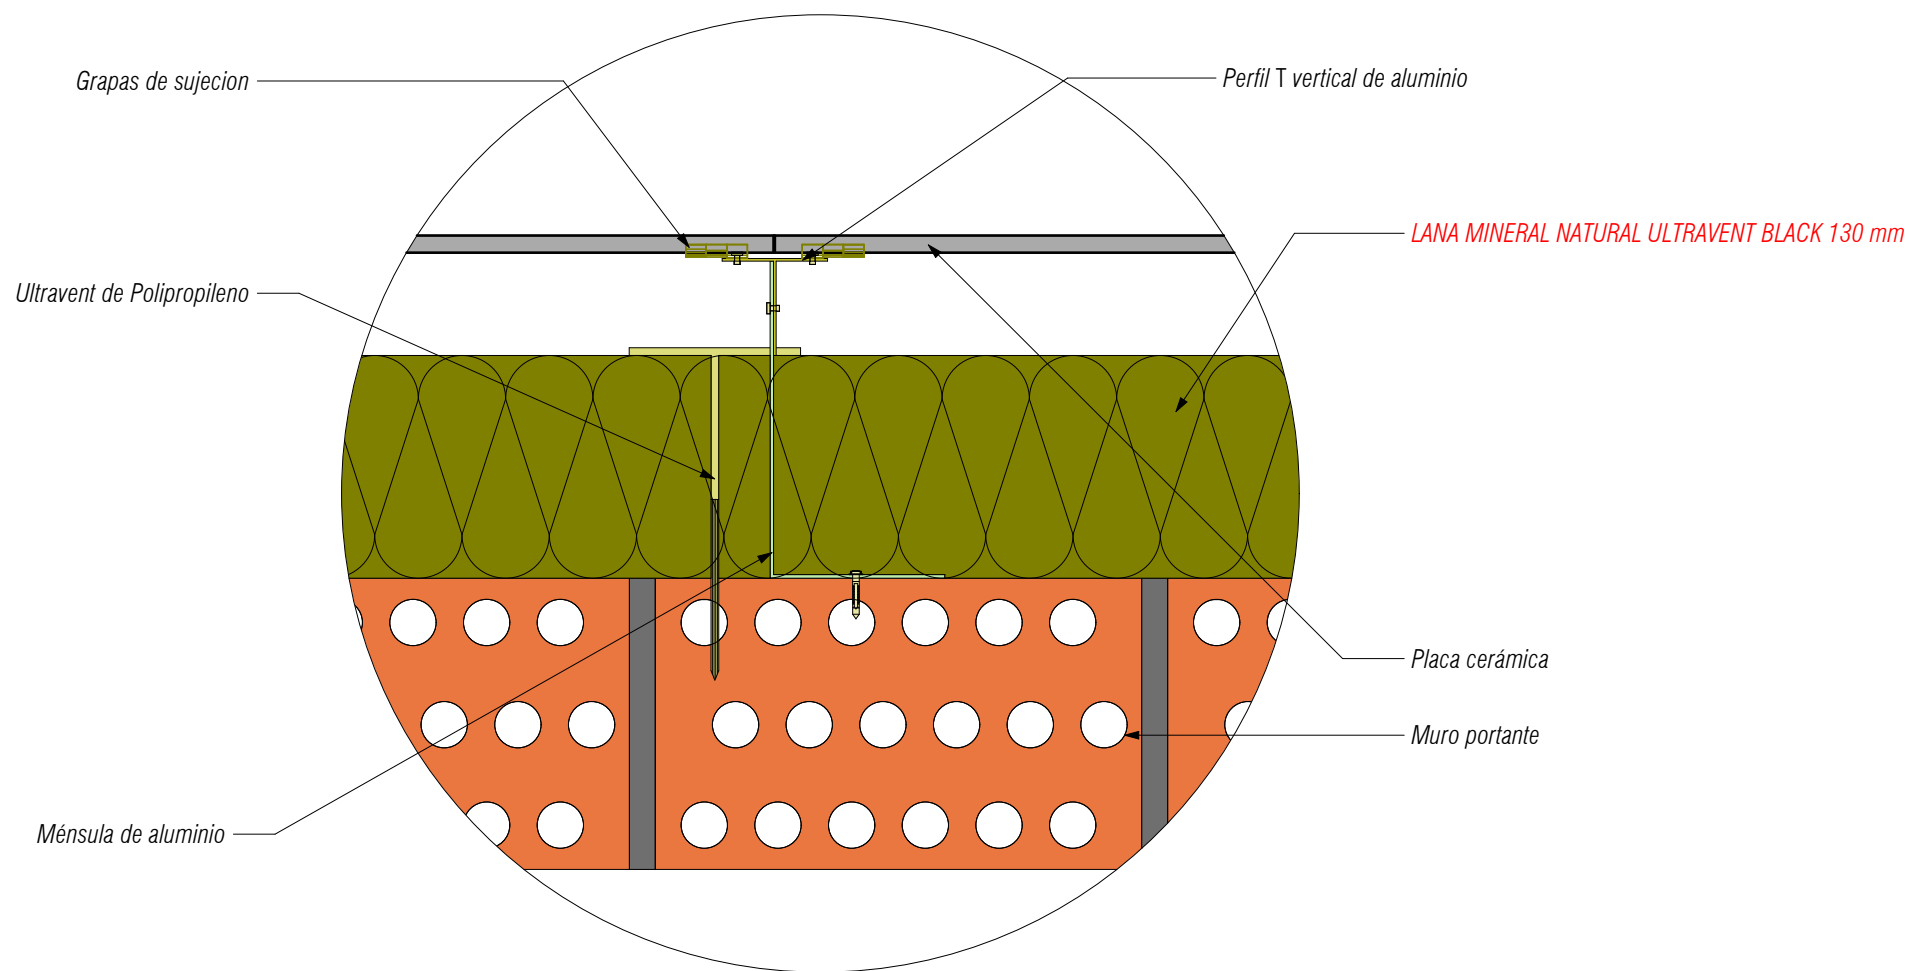


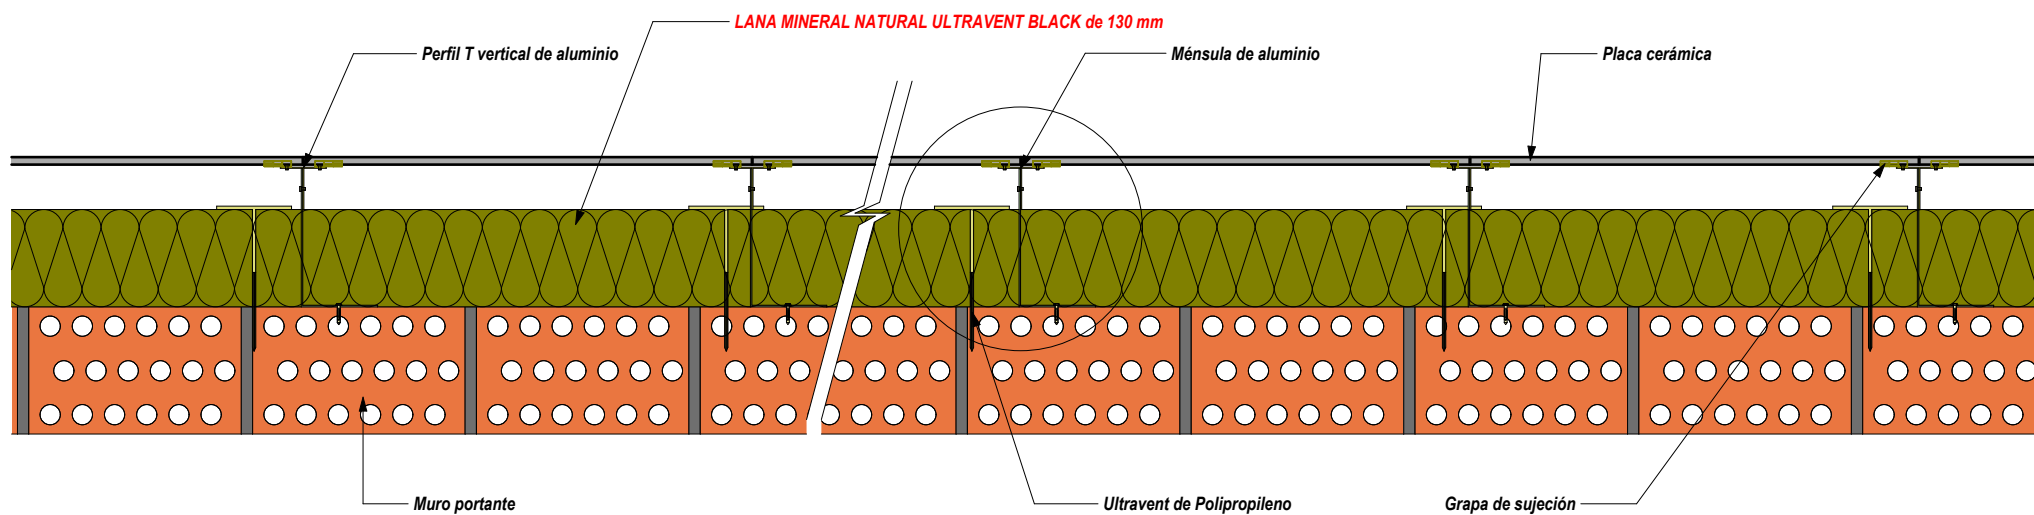

FACHADA VENTILADA CON ULTRAVENT BLACK