
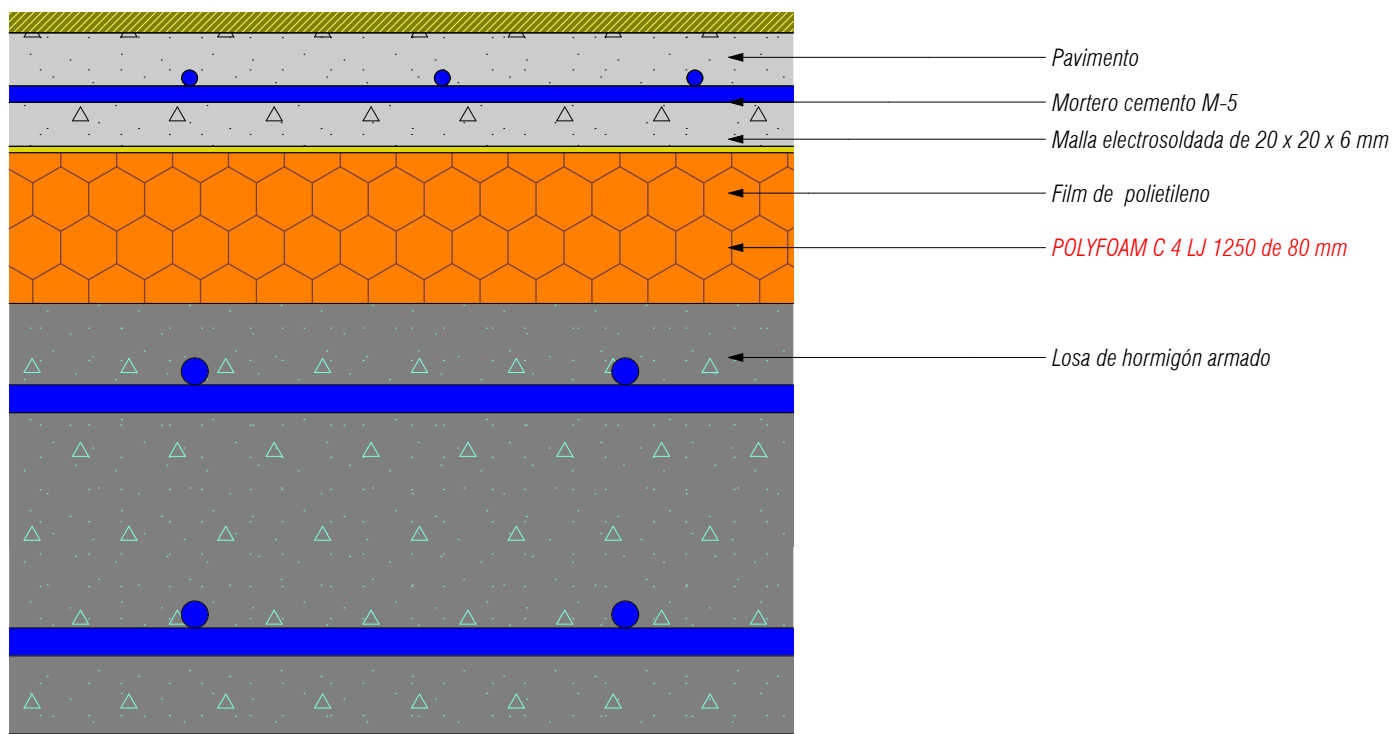


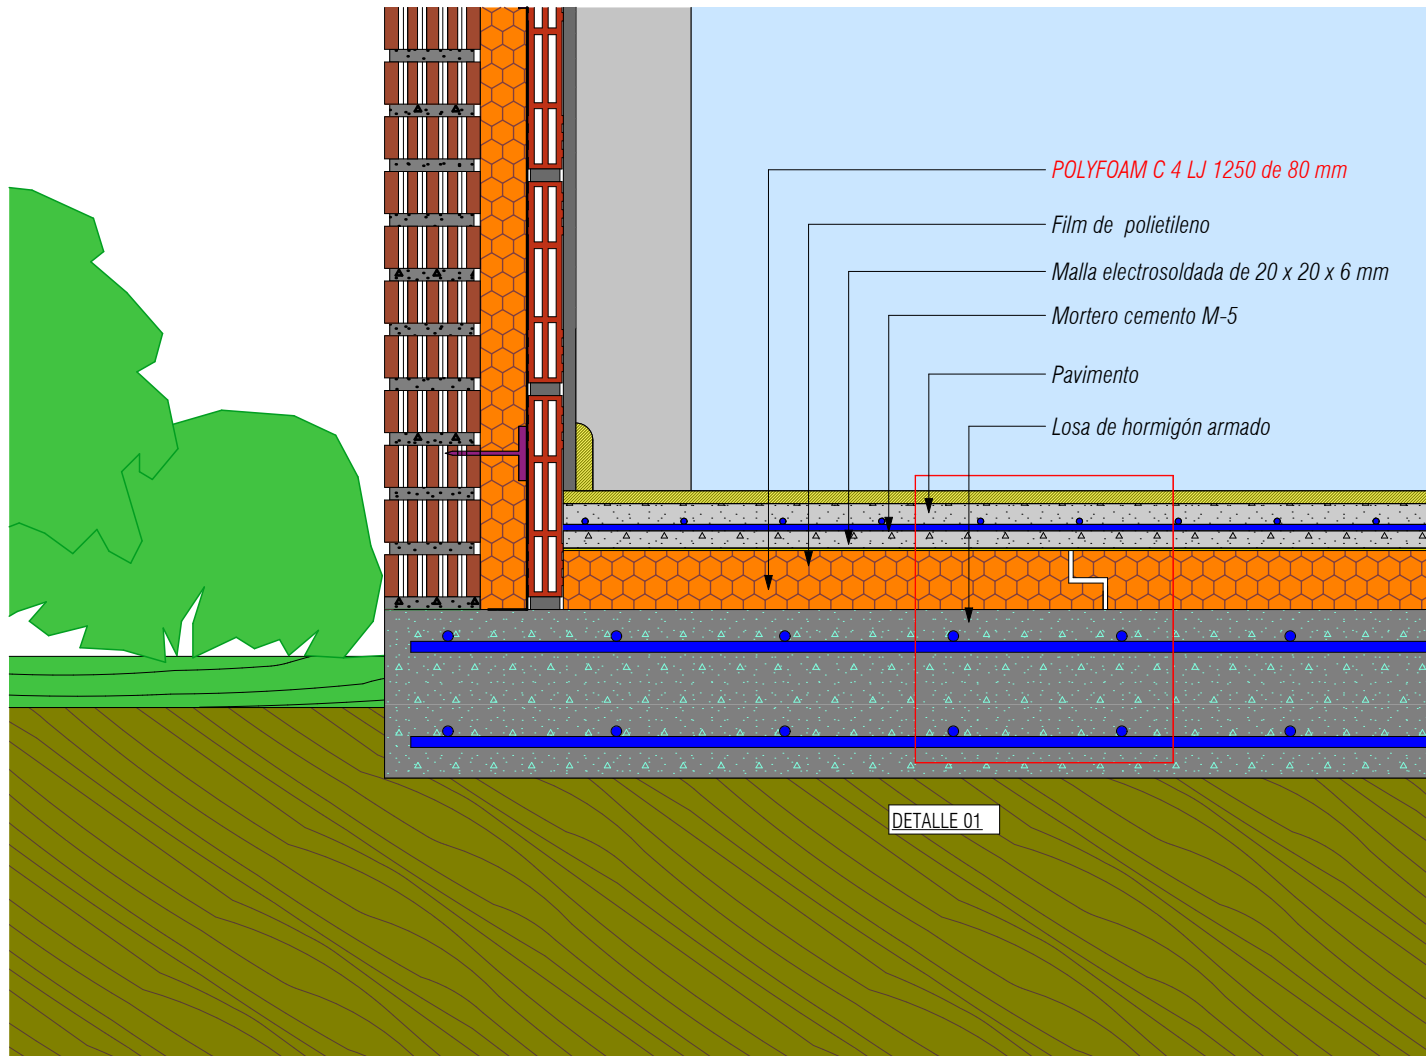

DETALLE 01

SUELO EN CONTACTO CON EL TERRENO CON POLYFOAM C 4 LJ 1250