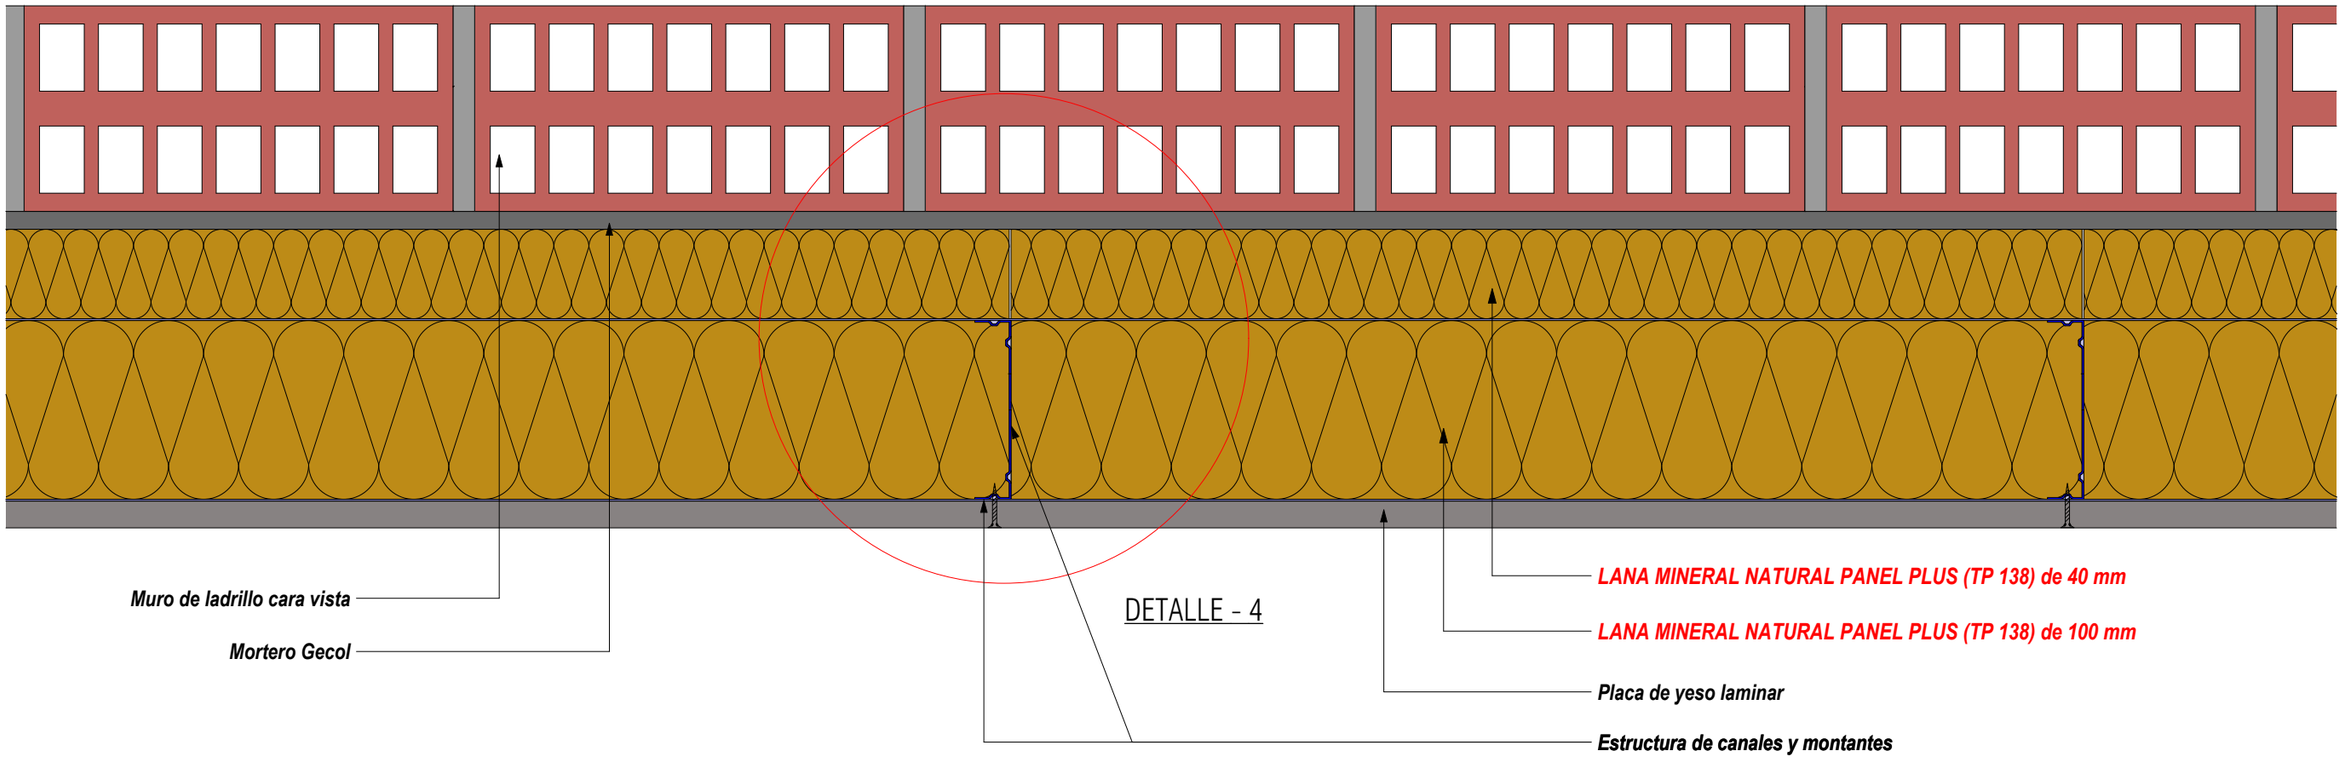

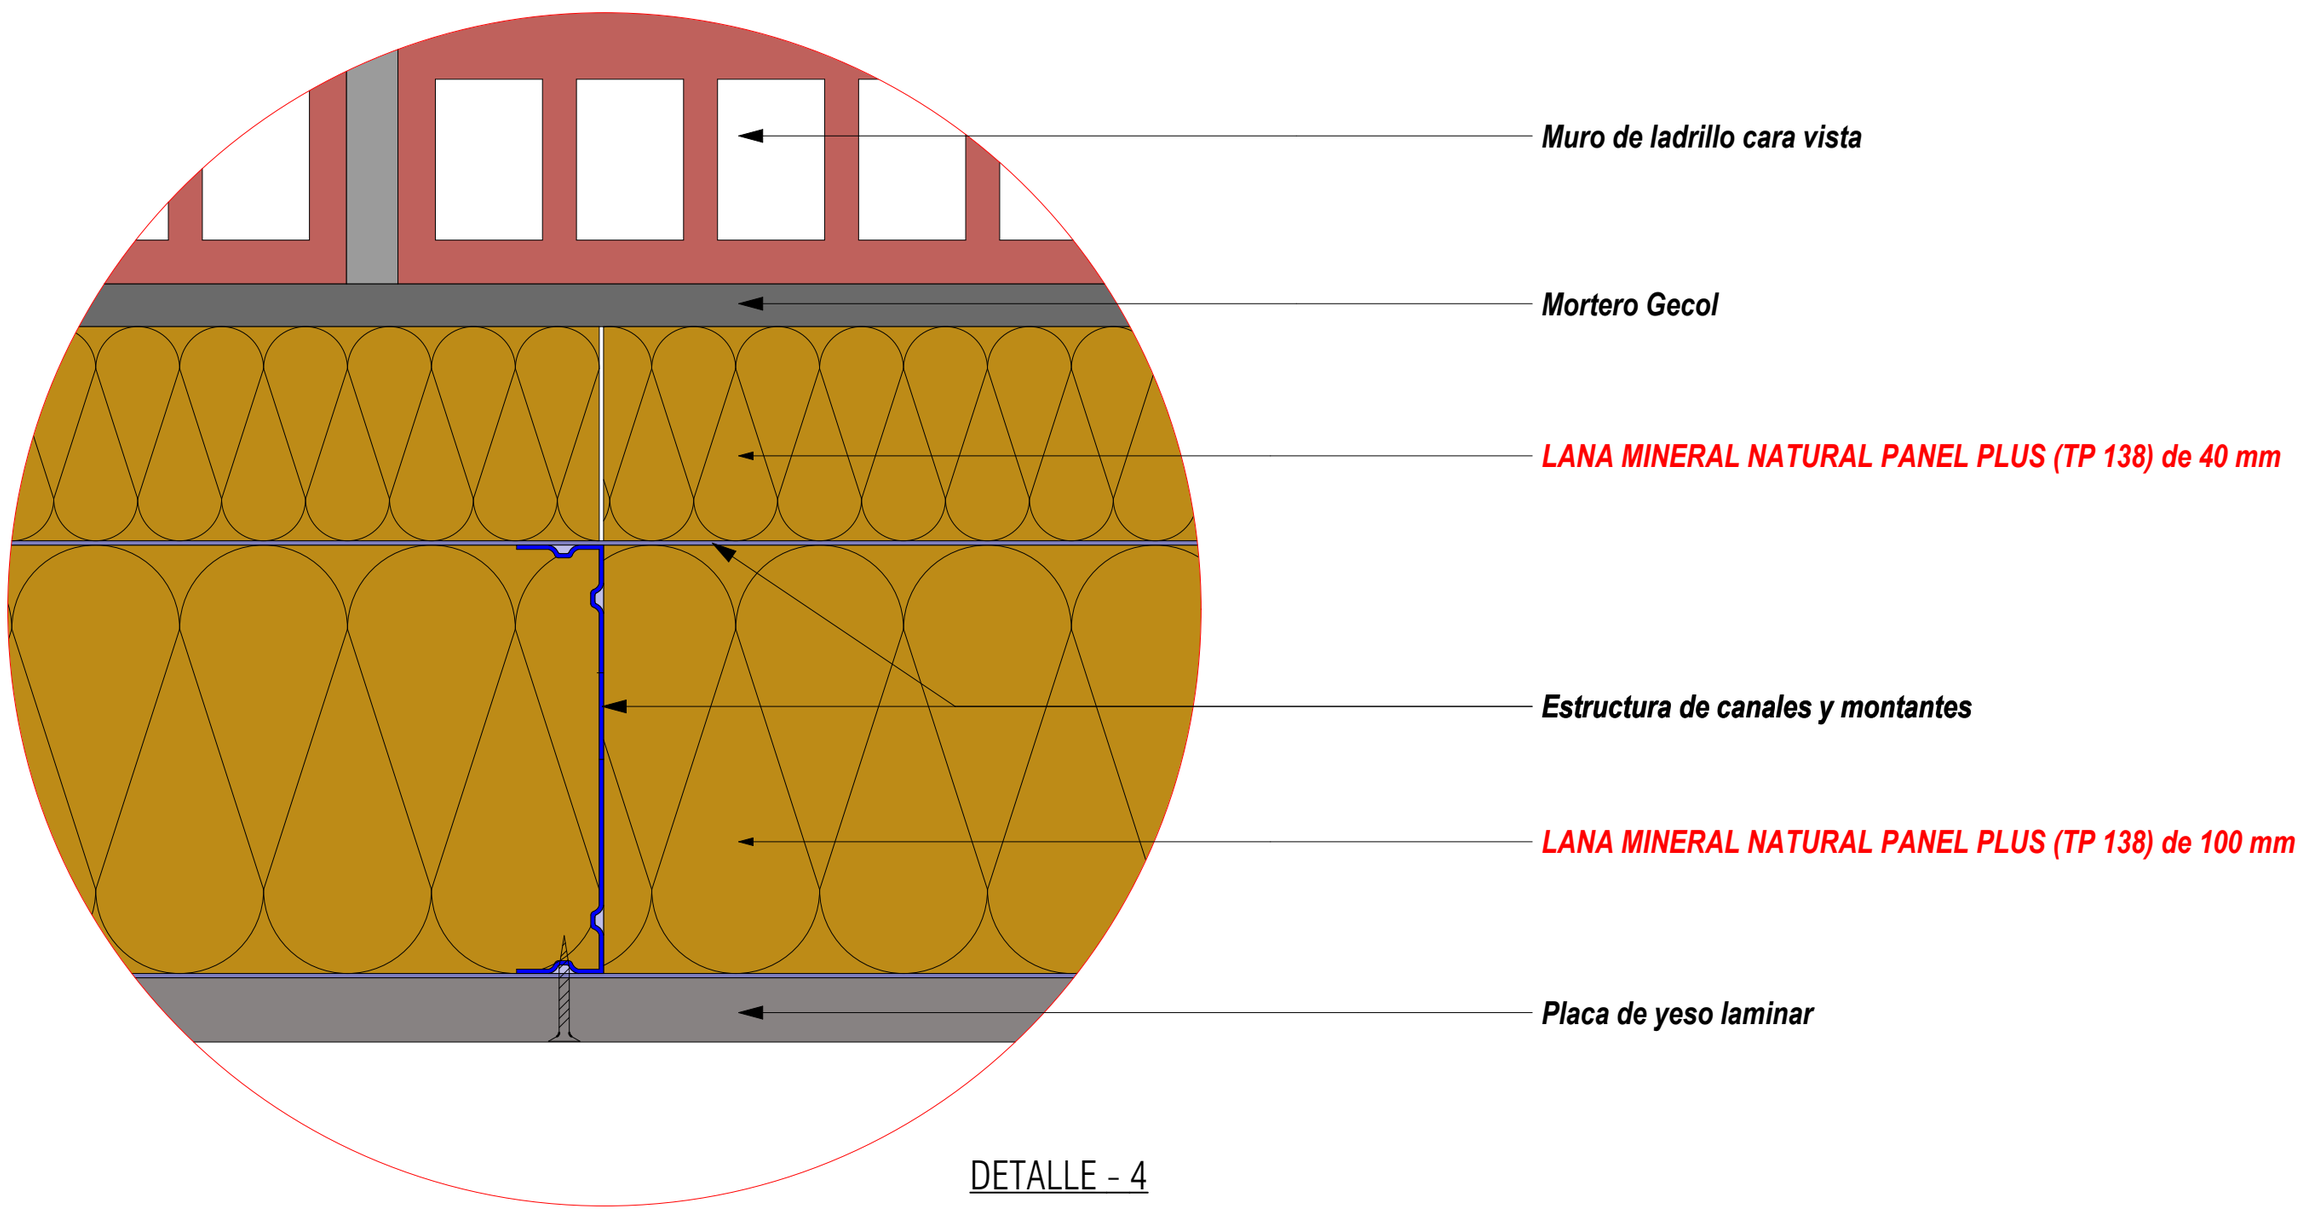

DETALLE - 4

TRASDOSADO CON LANA MINERAL NATURAL PANEL PLUS (TP 138)