
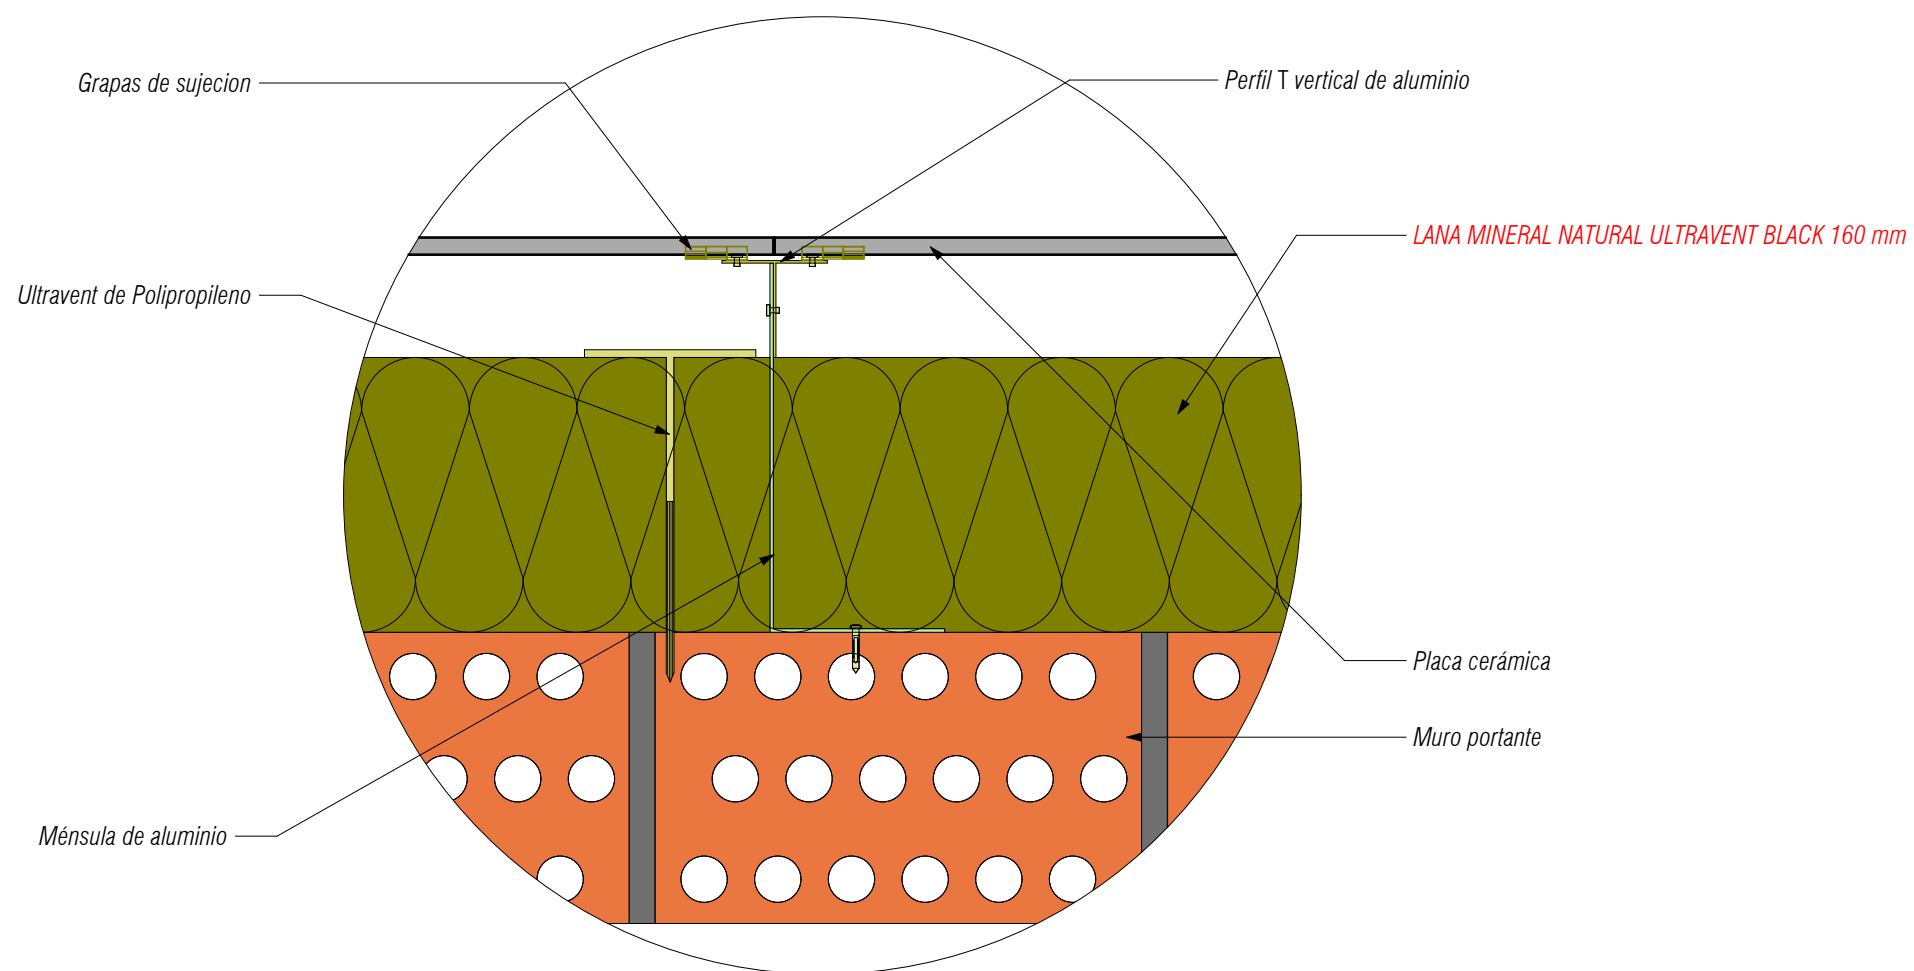


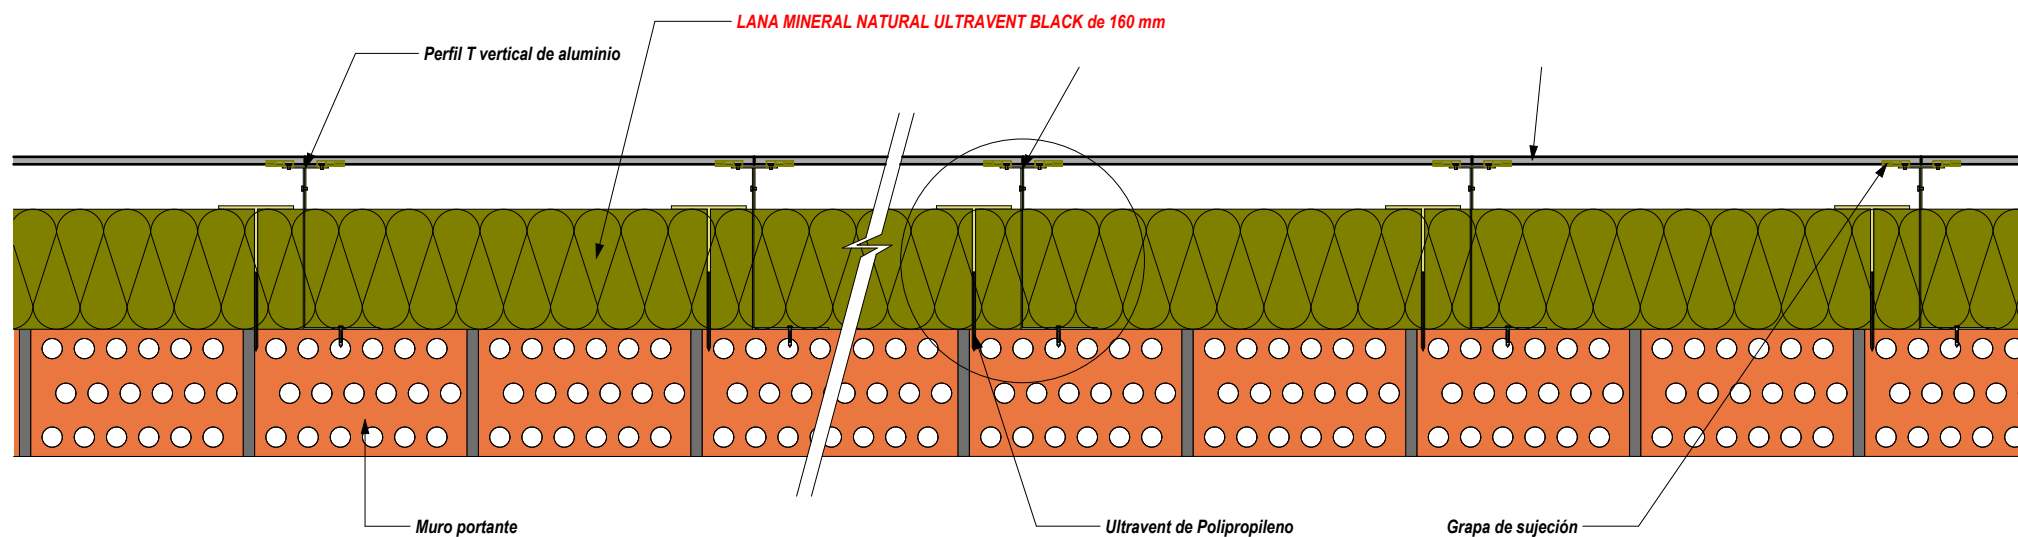

**FACHADA VENTILADA CON ULTRAVENT BLACK**