


Cámara de aire

Muro soporte

Fijacion mecánica

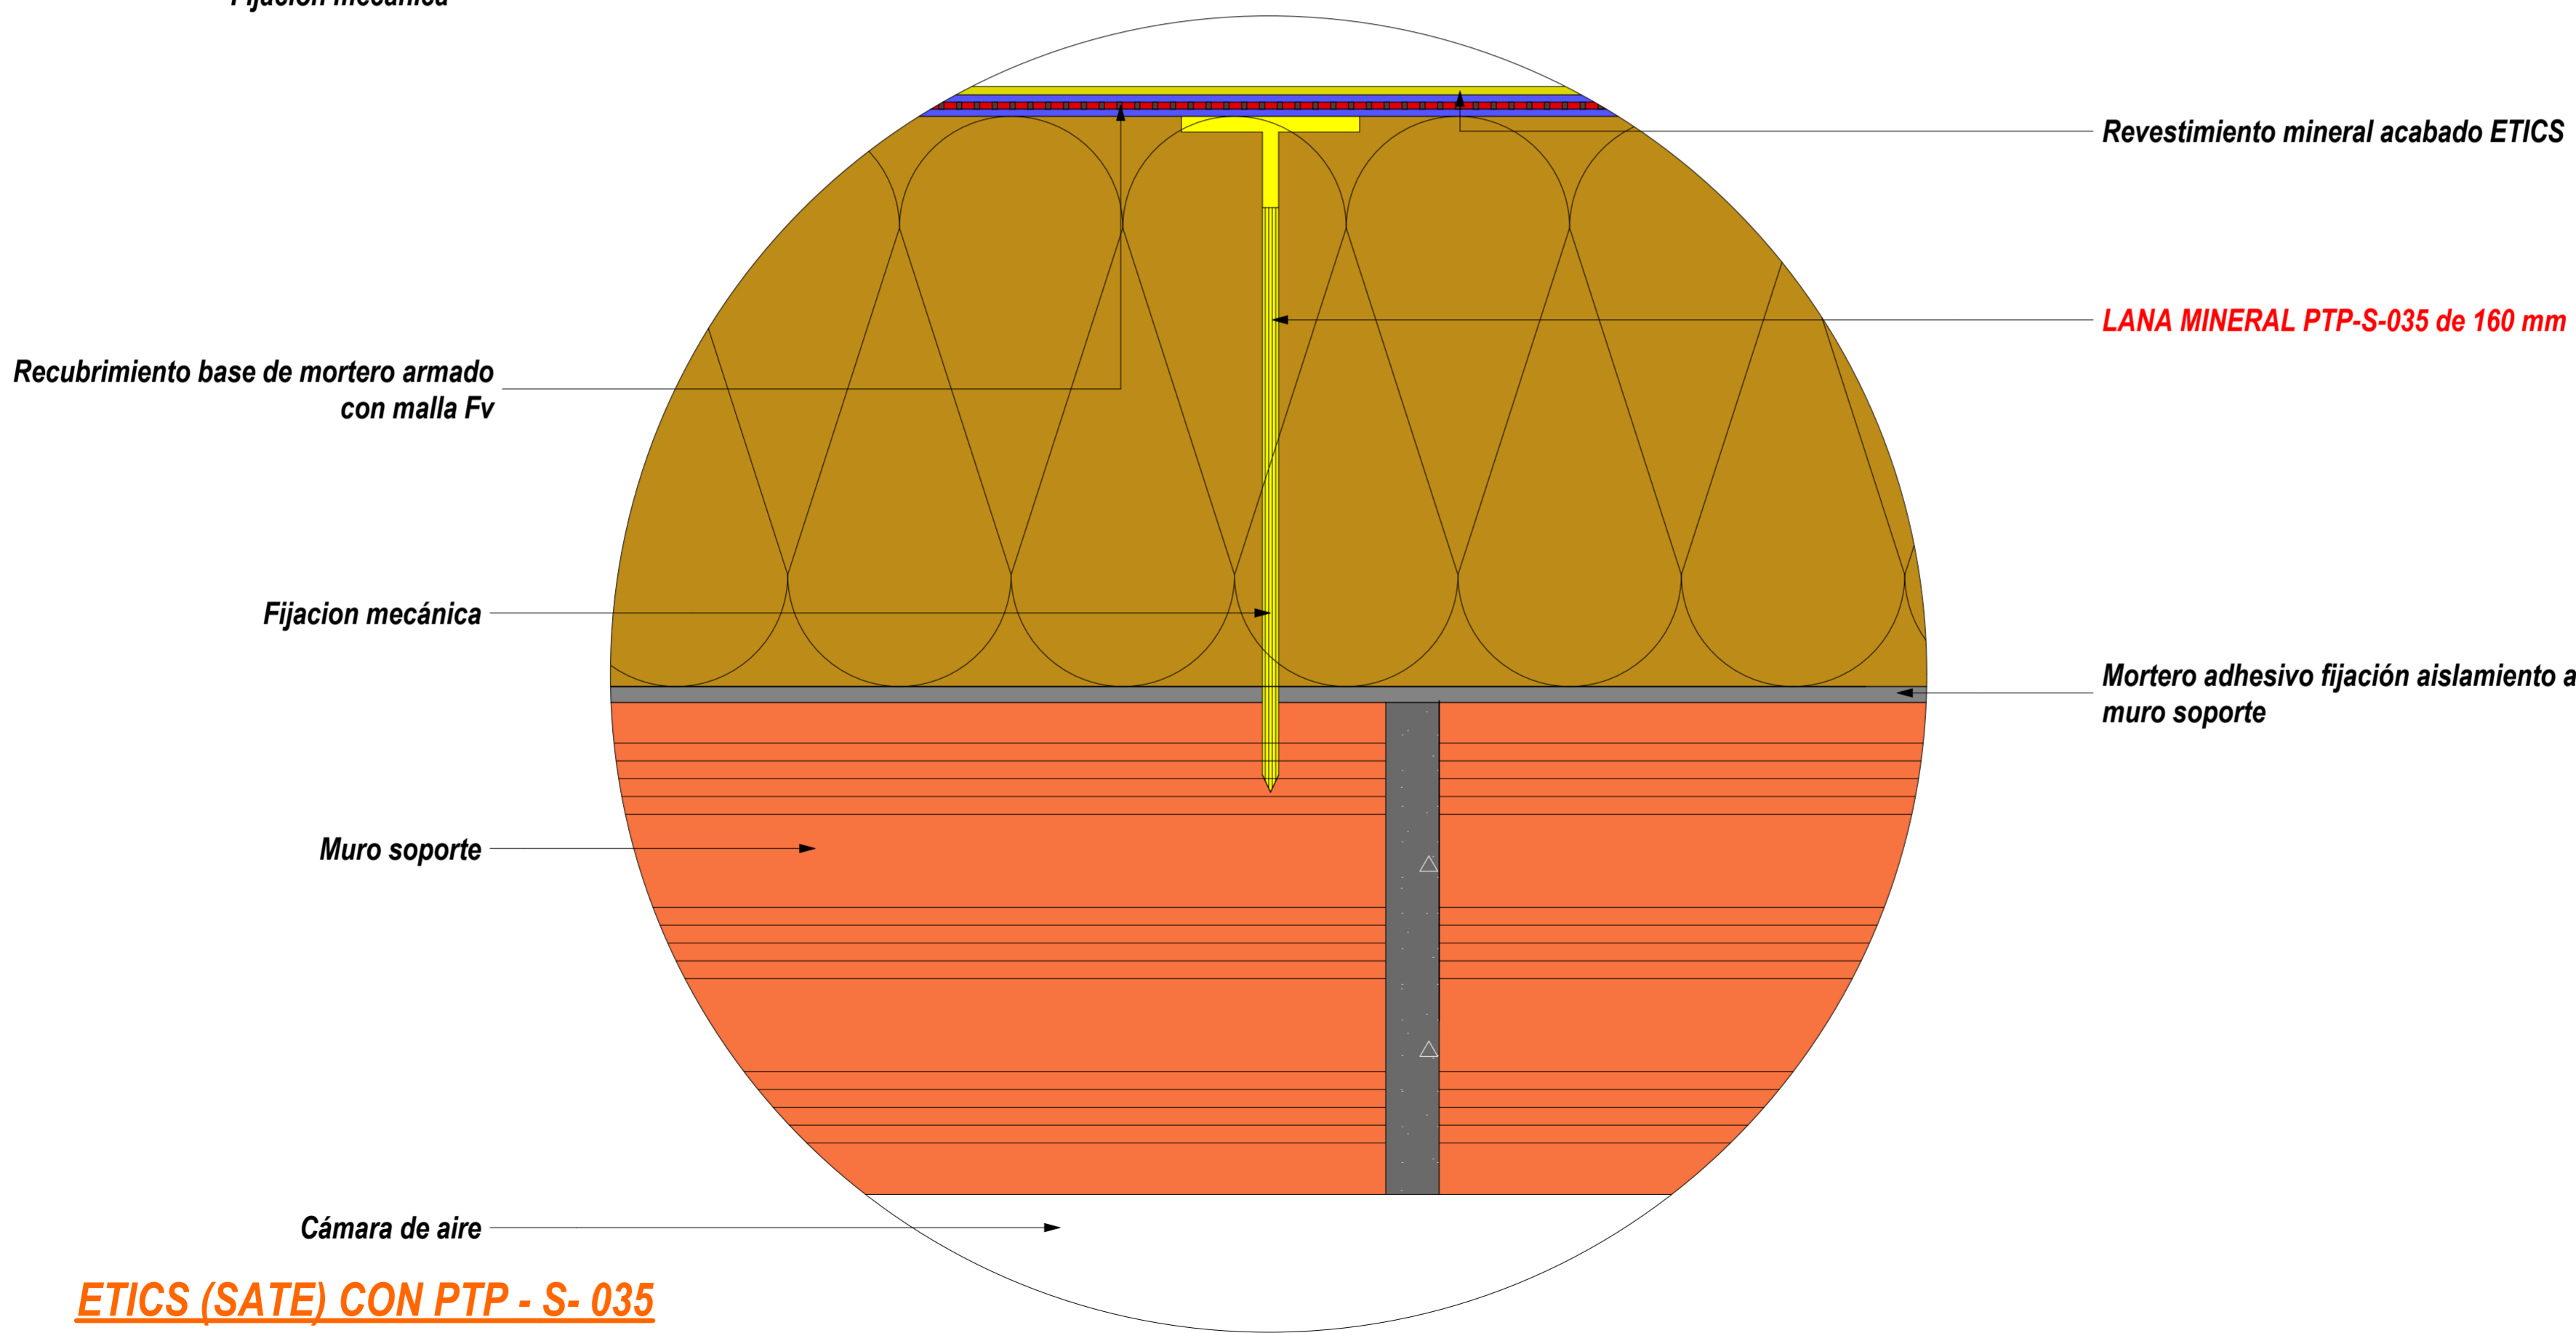

Revestimiento mineral acabado ETICS

LANA MINERAL PTP-S-035 de 160 mm

Recubrimiento base de mortero armado con malla Fv

Fijacion mecánica

Mortero adhesivo fijación aislamiento a muro soporte

Muro soporte

Cámara de aire

**ETICS (SATE) CON PTP - S- 035**