


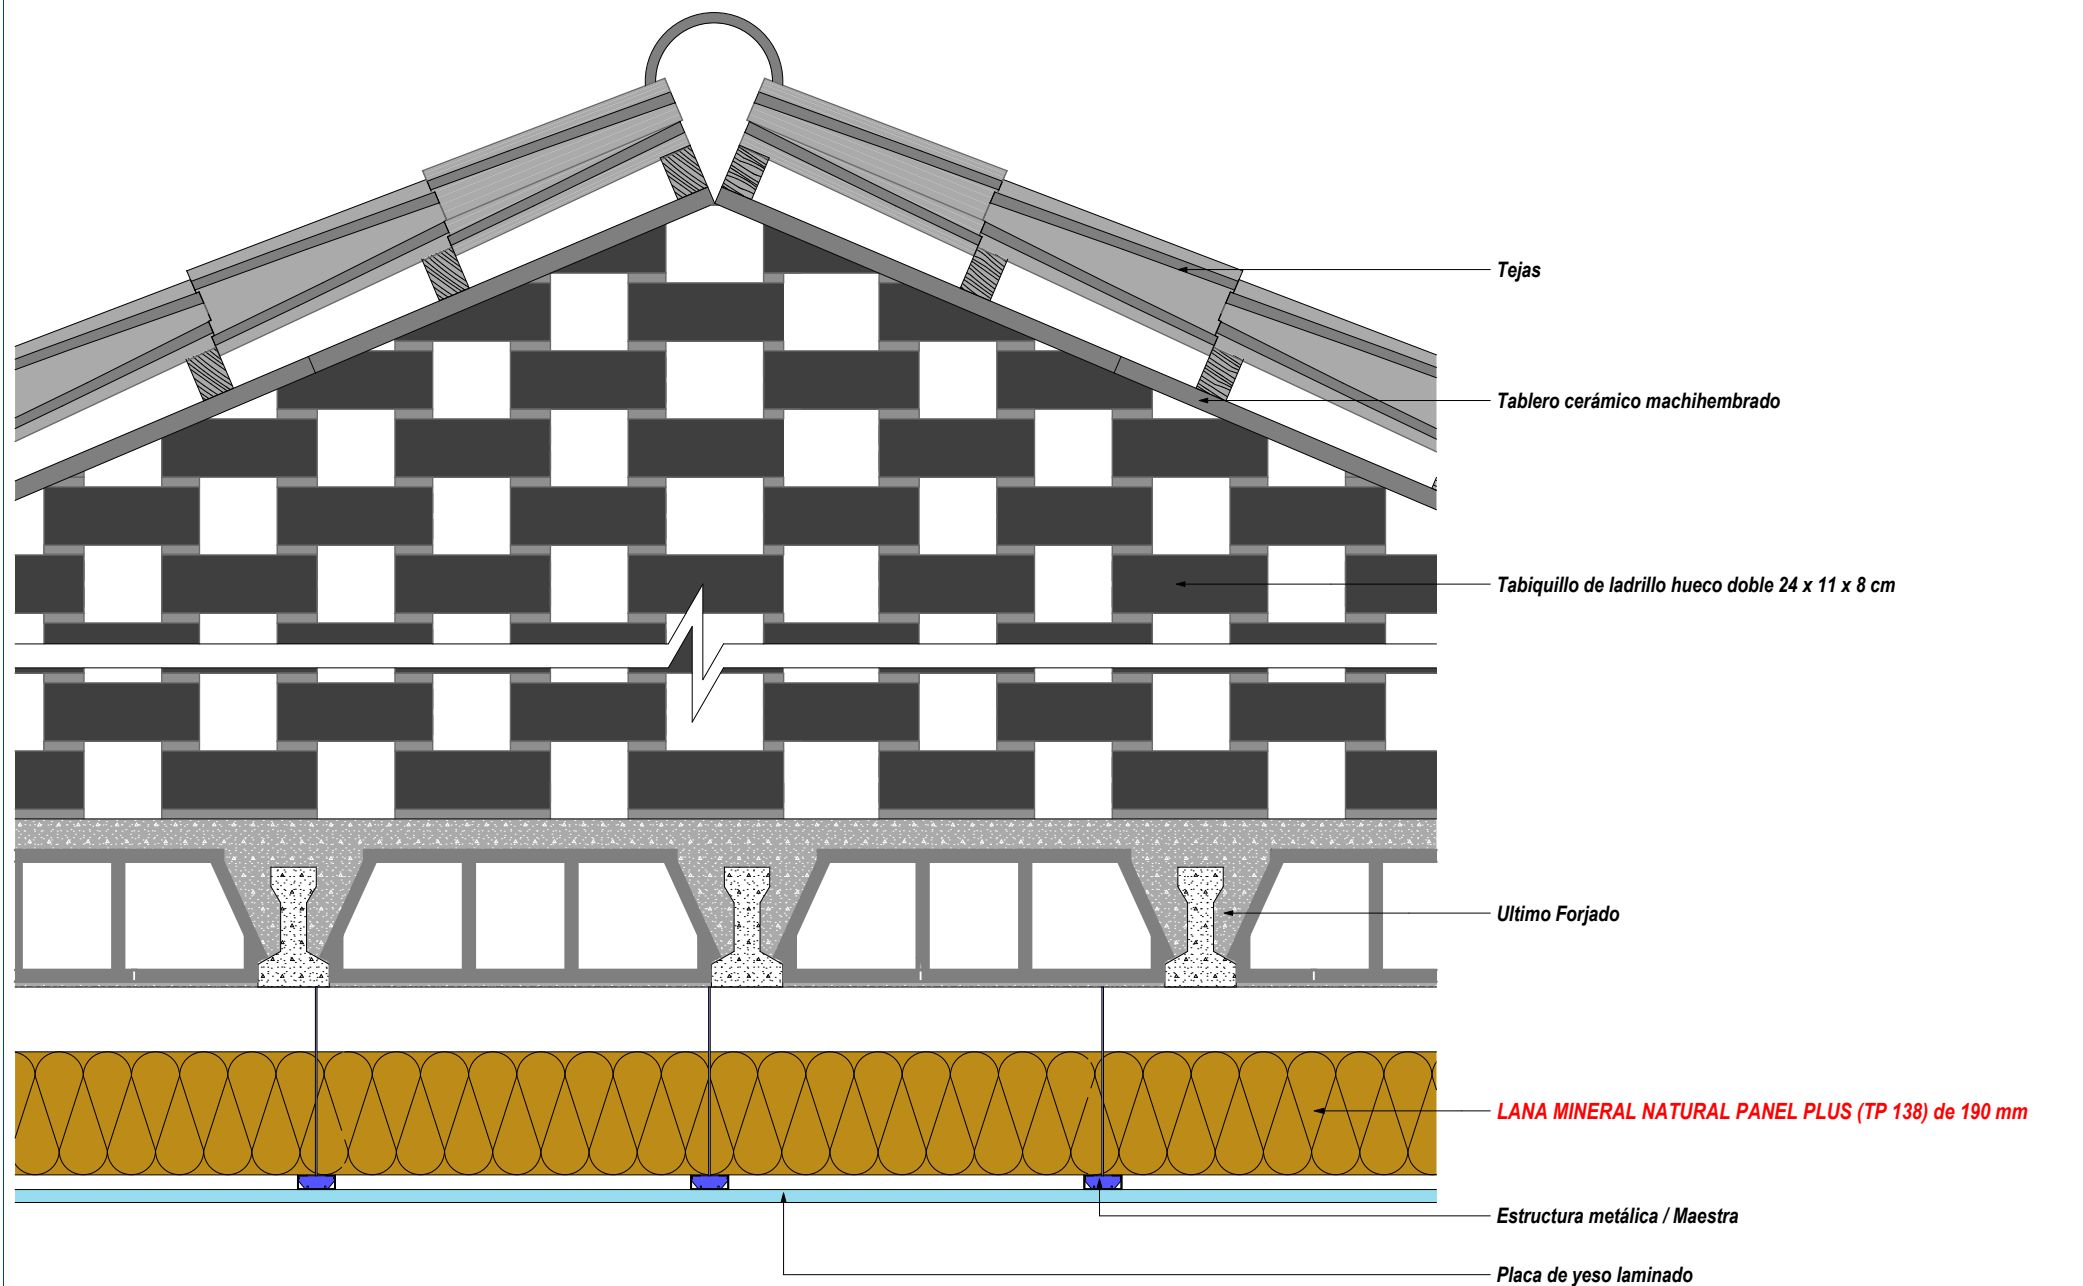

AISLAMIENTO INTERIOR BAJO ULTIMO FORJADO CON LANA MINERAL NATURAL PANEL PLUS (TP 138)